

会签栏	
C00001XAT008	
建筑	000001
结构	000001
给排水	000001
电气	000001
暖通	000001


项目注册师

工程设计出图专用章

设计签字		
项目经理负责	田真	田真
项目负责	孙建辉	
项目执行负责	孙建辉	
审定	鄢世平	
审核	鄢世平	
校核	袁柳汀	袁柳
校对	袁柳汀	袁柳
设计员	罗清清	罗清清
绘图	罗清清	罗清清
设计单位 岳阳市屈原管理区第一中学		

项目名称	教学综合楼		
工程名称	基础顶~3.850m柱配筋		
图名	面图		
设计号	2022-1B-30		
设计人	第1版	日期	2022.10
审核人	结施	图号	GS-01-
专业	结施	日期	2022.10

本图须经竣工图审查合格并加盖竣工图章后方可作为施工依据。

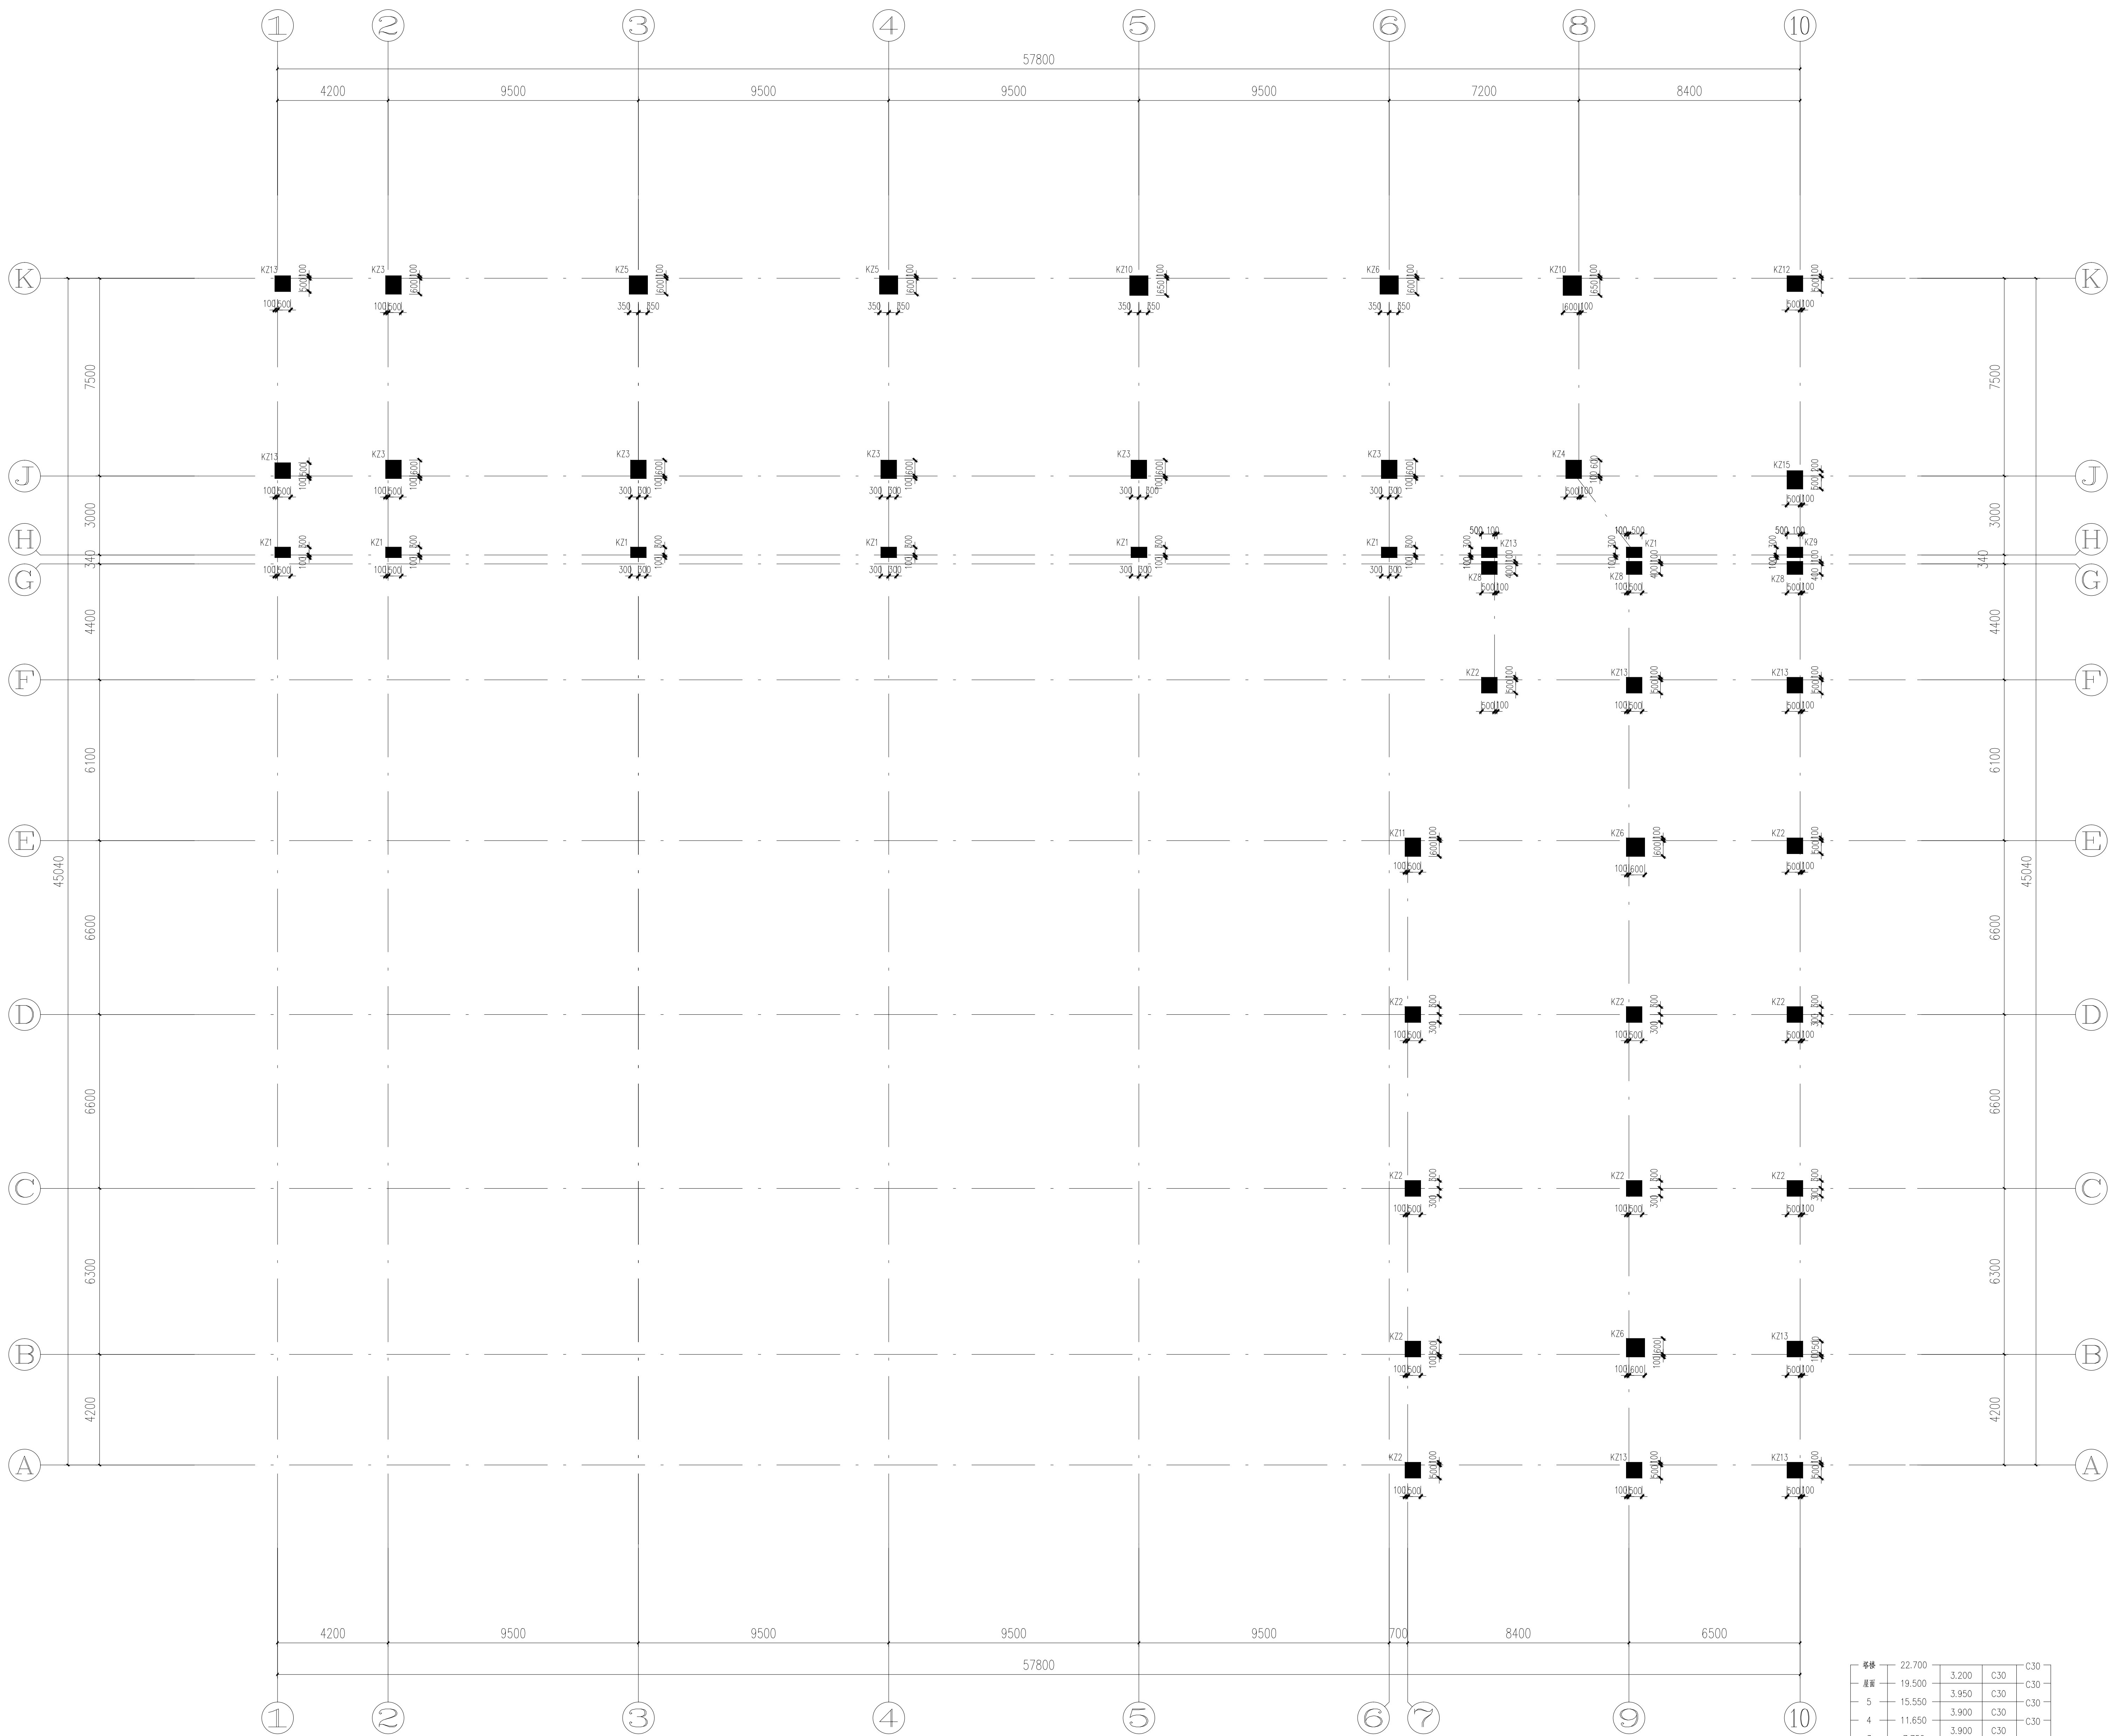

基础顶~3.850m柱配筋平面图

[illegible]

注: 1、结构构件混凝土强度等级详见结构层高表。  
2、框架柱箍筋肢距 $= < 250\text{mm}$ 。  
3、楼梯间平台处柱的柱箍筋均采取间距为 $100\text{mm}$ 加密措施。  
4、本层柱顶标高相平相应位置梁面结构标高。  
5、基础顶至刚性地坪处柱箍筋全长加密。  
6、未尽之处,详结构设计总说明。