

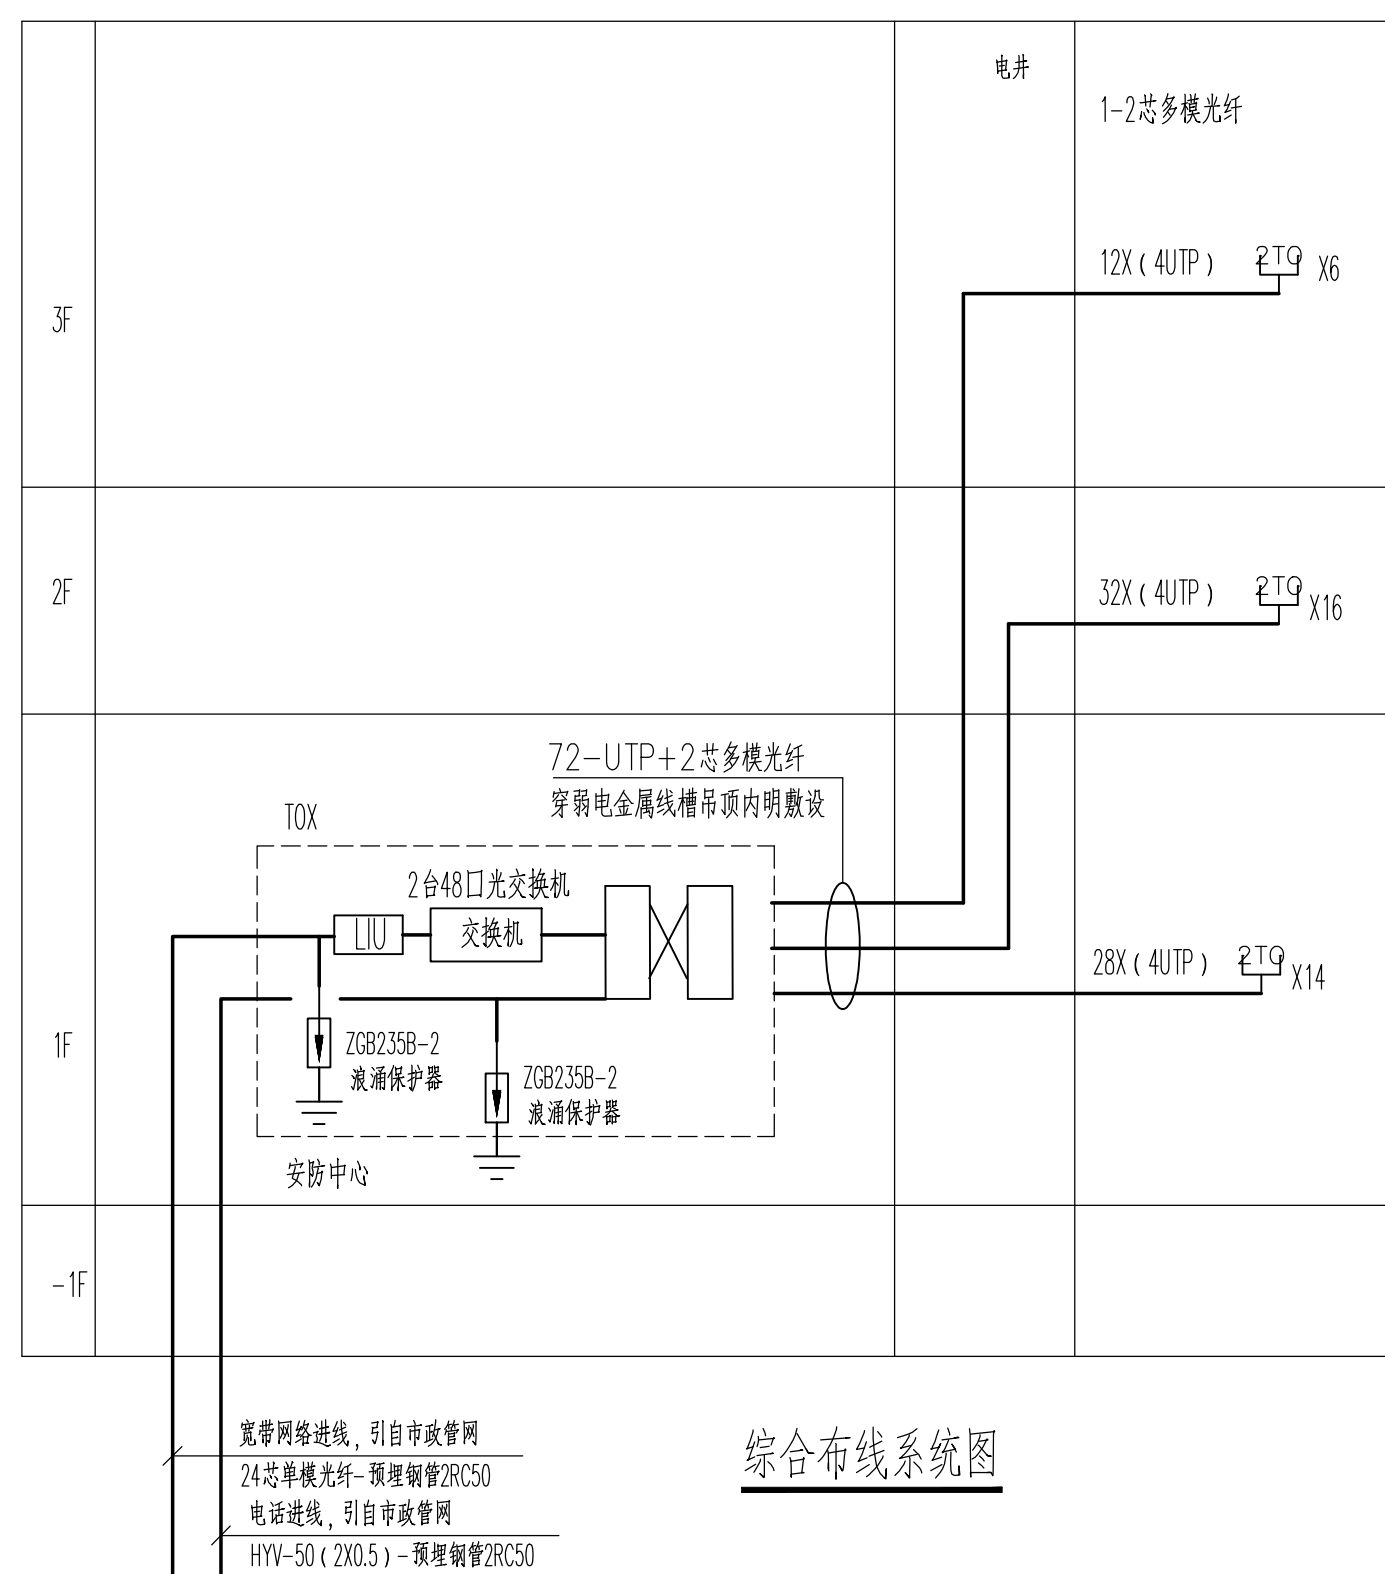
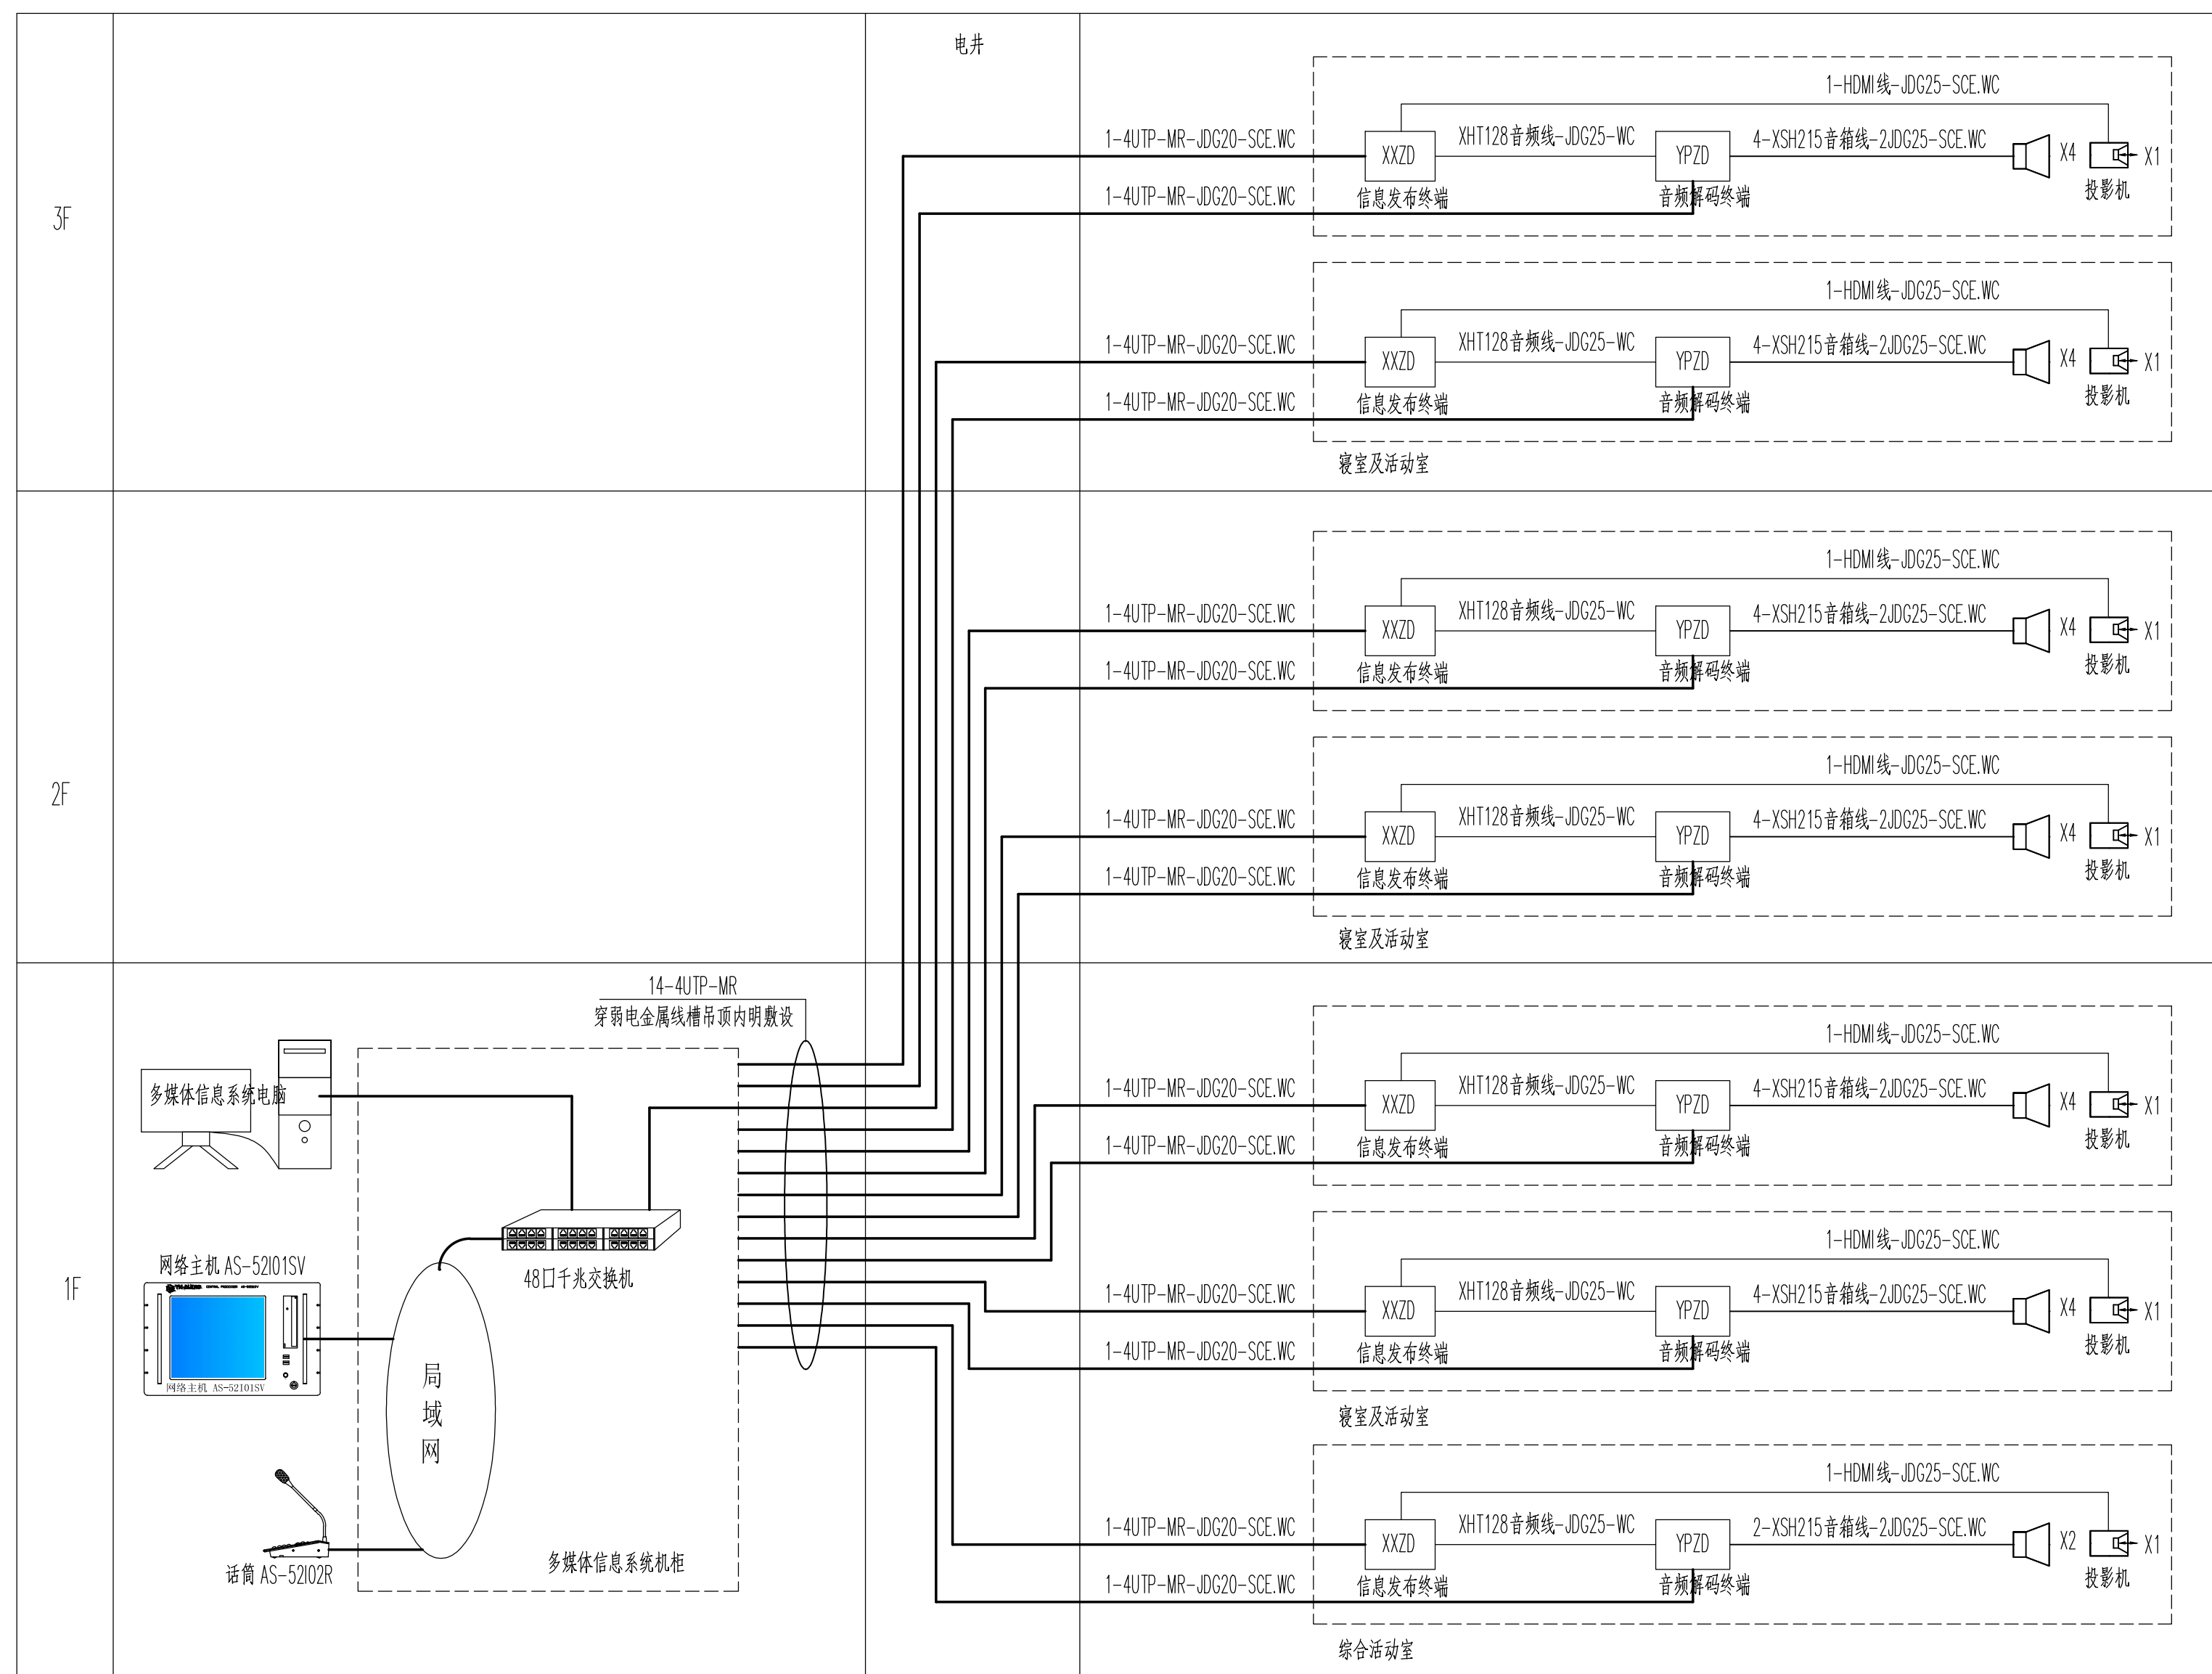


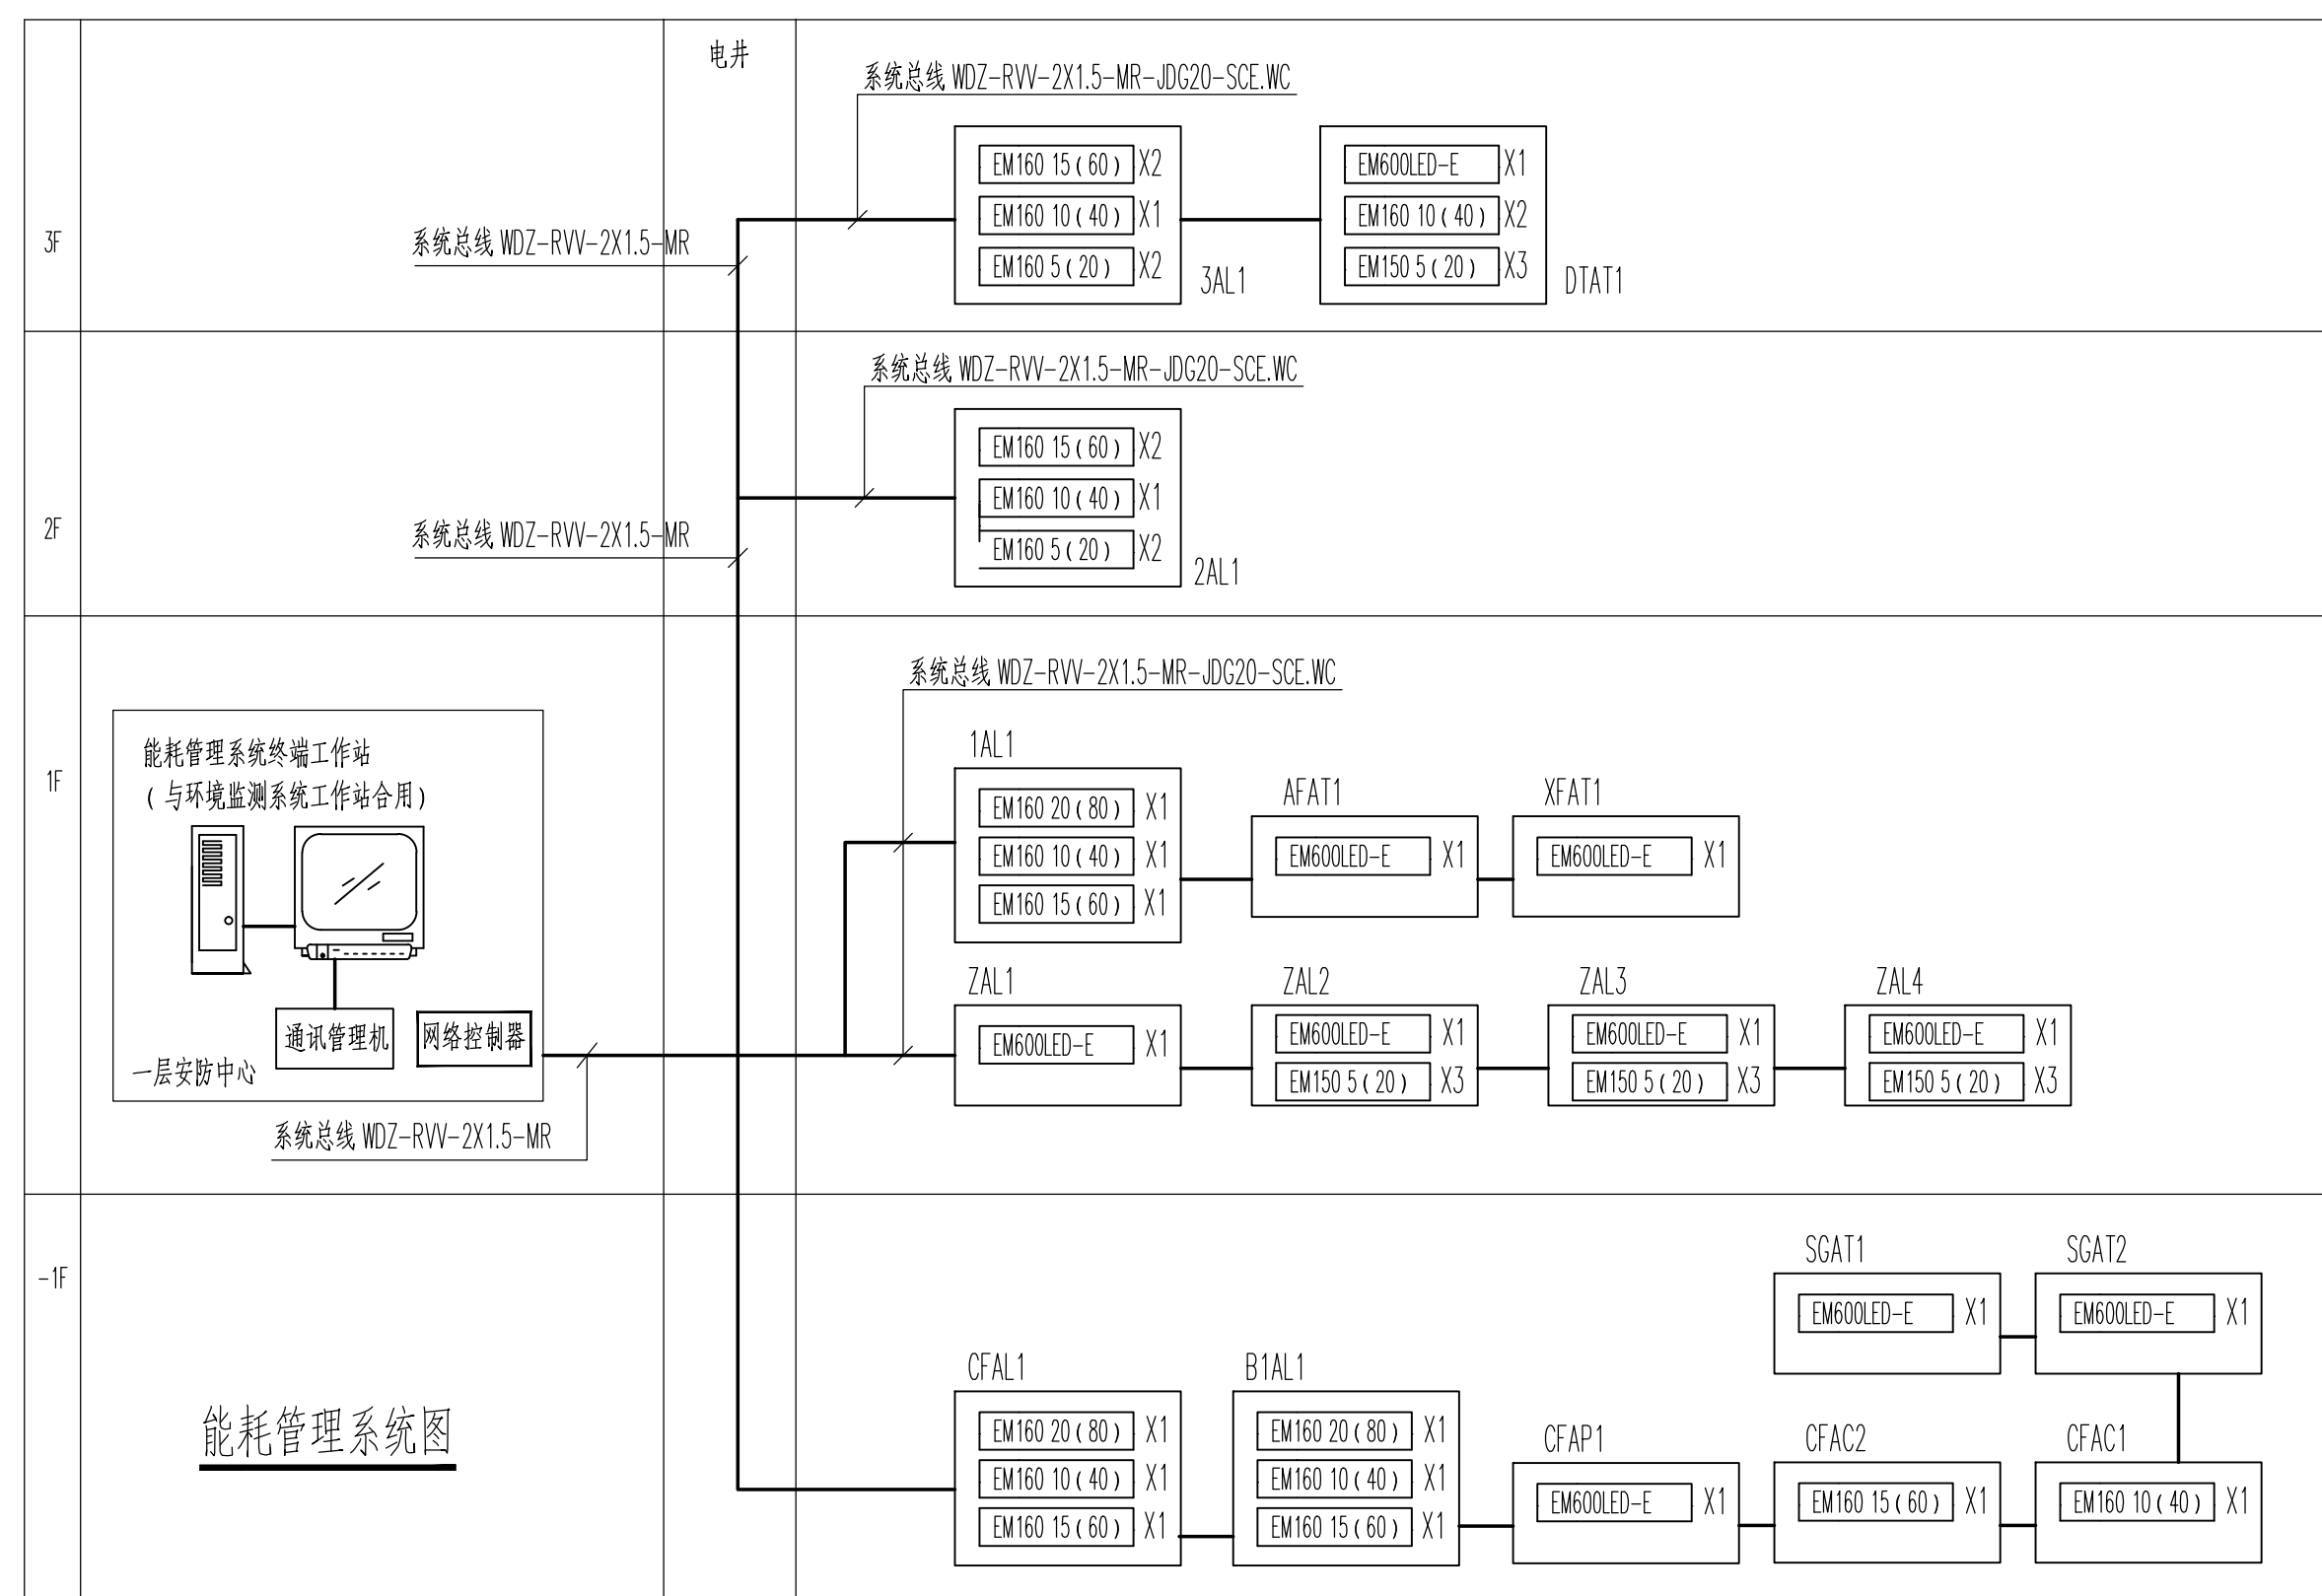

设计单位:
DESIGN COMPANY

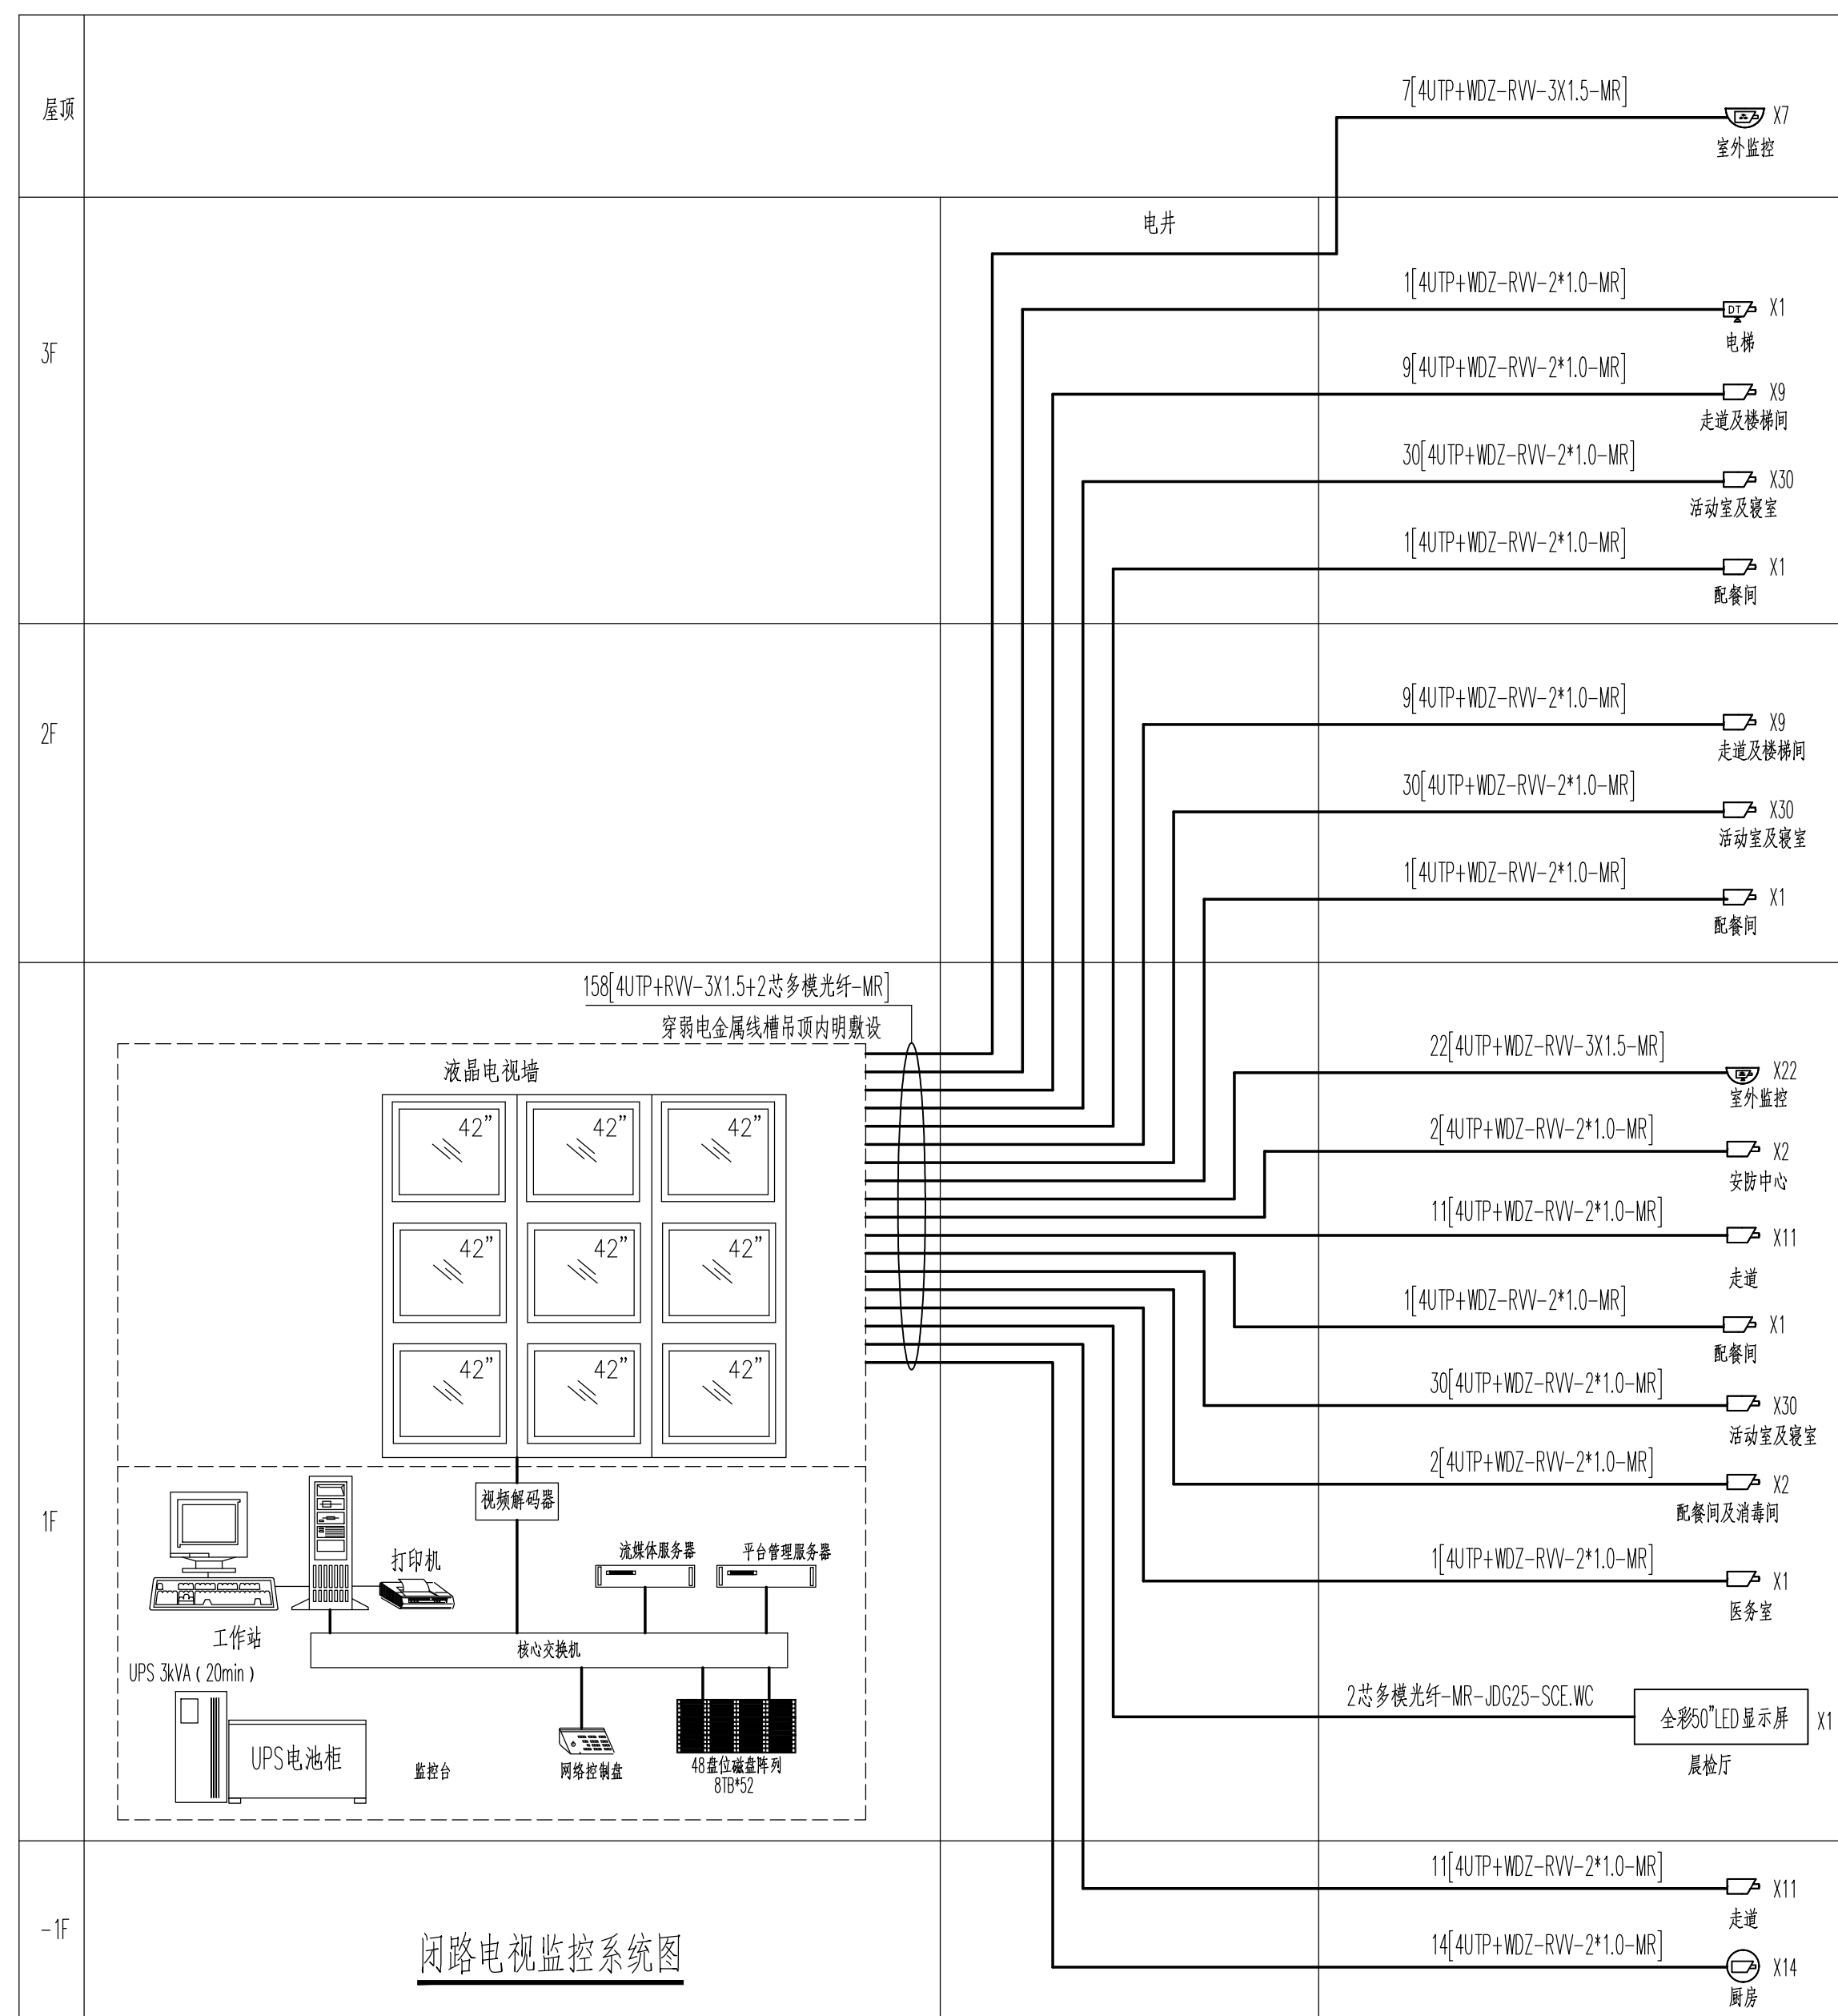

中机十院国际工程有限公司
CHINA MACHINERY TEN INTERNATIONAL ENGINEERING CO., LTD.

设计证书甲级编号A111004357
No. A111004357 Class A of Design Certificate

专业会签 DISCIPLINE CONFIRMATION			
总图	GENERAL LAYOUT		
建筑	ARCHITECTURE		
结构	STRUCTURE		
给排水	WATER		
暖通	HVAC		
电气	ELECTRICITY		
动力	POWER		
工艺	PROCESS		

建设单位: CLIENT

北京市海淀区教育委员会

项目名称: PROJECT NAME
永靓家园东南侧HD00-0404-0008地块
幼儿园新建项目

子项名称: SUB-PROJECT NAME

幼儿

图名: DRAWING TITLE

能耗管理系统图 综合布线系统图

项目负责人 PROJECT DIRECTOR	龙 江	
审定人 APPROVER	翟 煜	
专业负责人 DISCIPLINE HEAD	马俊山	
审核人 VERIFIER	马俊山	
校对人 PROOFREADER	吴桥英	
设计人 DESIGNER	王永顺	
设计人 DESIGNER		

注册执业章: SEAL OF CERTIFIED DESIGNER

专 业 DISCIPLINE		电 气	
设计阶段 DESIGN STAGE	施工图	出图日期 DATE	2020.09
比 例 SCALE		版 别 EDITION	1
共 1 页 TOTAL PAGE	第 1 页 PAGE	图 幅 SIZE	A1
图 号 DRAWING No.	B563·401·34-07		