



湖南大学设计研究院有限公司
DESIGN AND RESEARCH INSTITUTE OF HUNAN UNIVERSITY CO., LTD

会签栏

COORDINATION

建筑

ARCHT.

结构

STRUCT.

给排水

PLUMBING.

电气

ELEC.

暖通

HVAC.

项目注册师

工程设计出图专用章

设计签字

SIGNATURE

项目经营负责

PROJECT MANAGER

项目负责

PROJECT PRINCIPAL

项目执行负责

EXEC. PROJECT PRINCIPAL

审定

APPROVED

审核

EXAMINED

专业负责

CHIEF

校对

CHECKED

设计

DESIGNER

制图

DRAWN

建设单位

CLIENT

项目名称

PROJECT

子项名称

SUBPROJECT

图纸名称

TITLE

设计号

DESIGN NO.

版次

EDITION

日期

DATE


图别

DRAWING TYPE


图号

DRAWN NO.


本图须经施工图审查合格并加盖施工图审查合格专用章后方可作为施工依据。

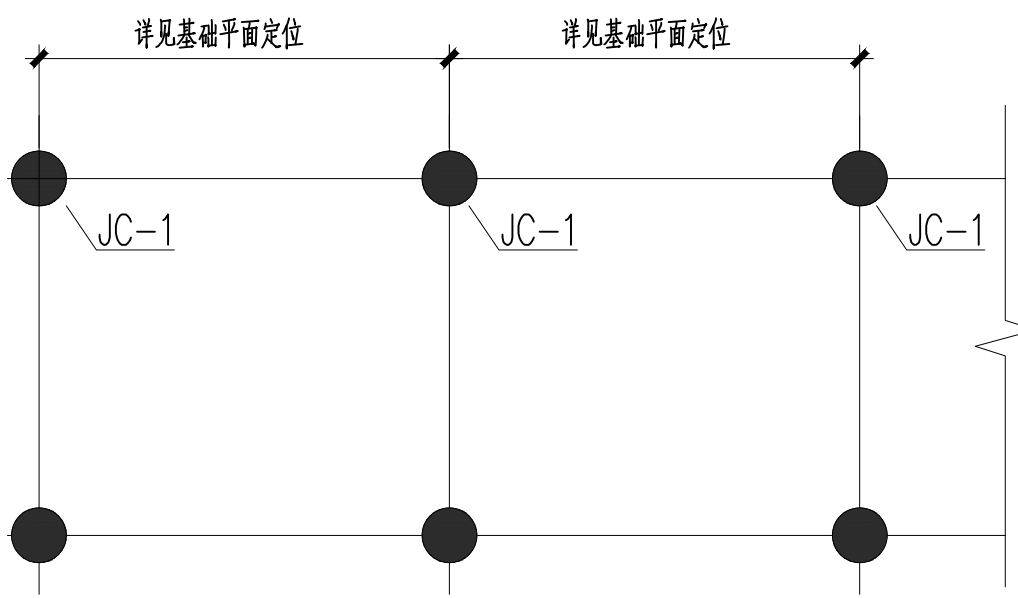


支架基础布置图

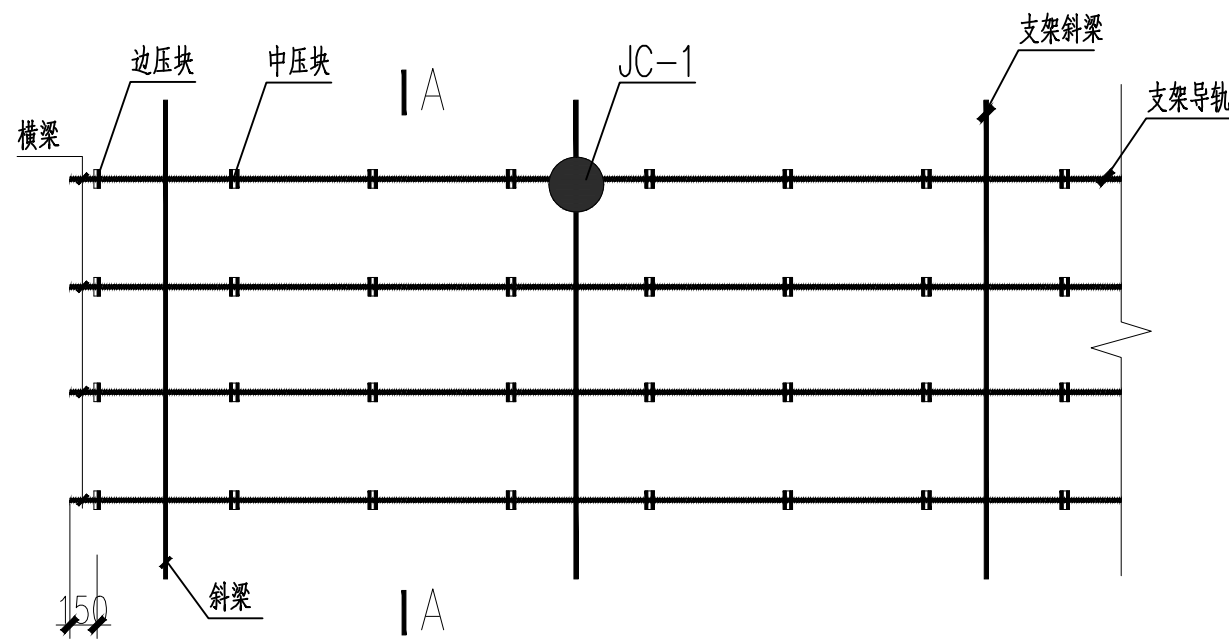


组件布置详图

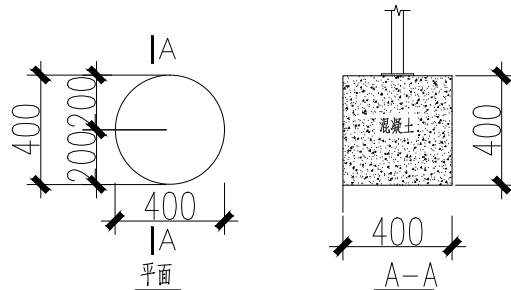


JC-1详图

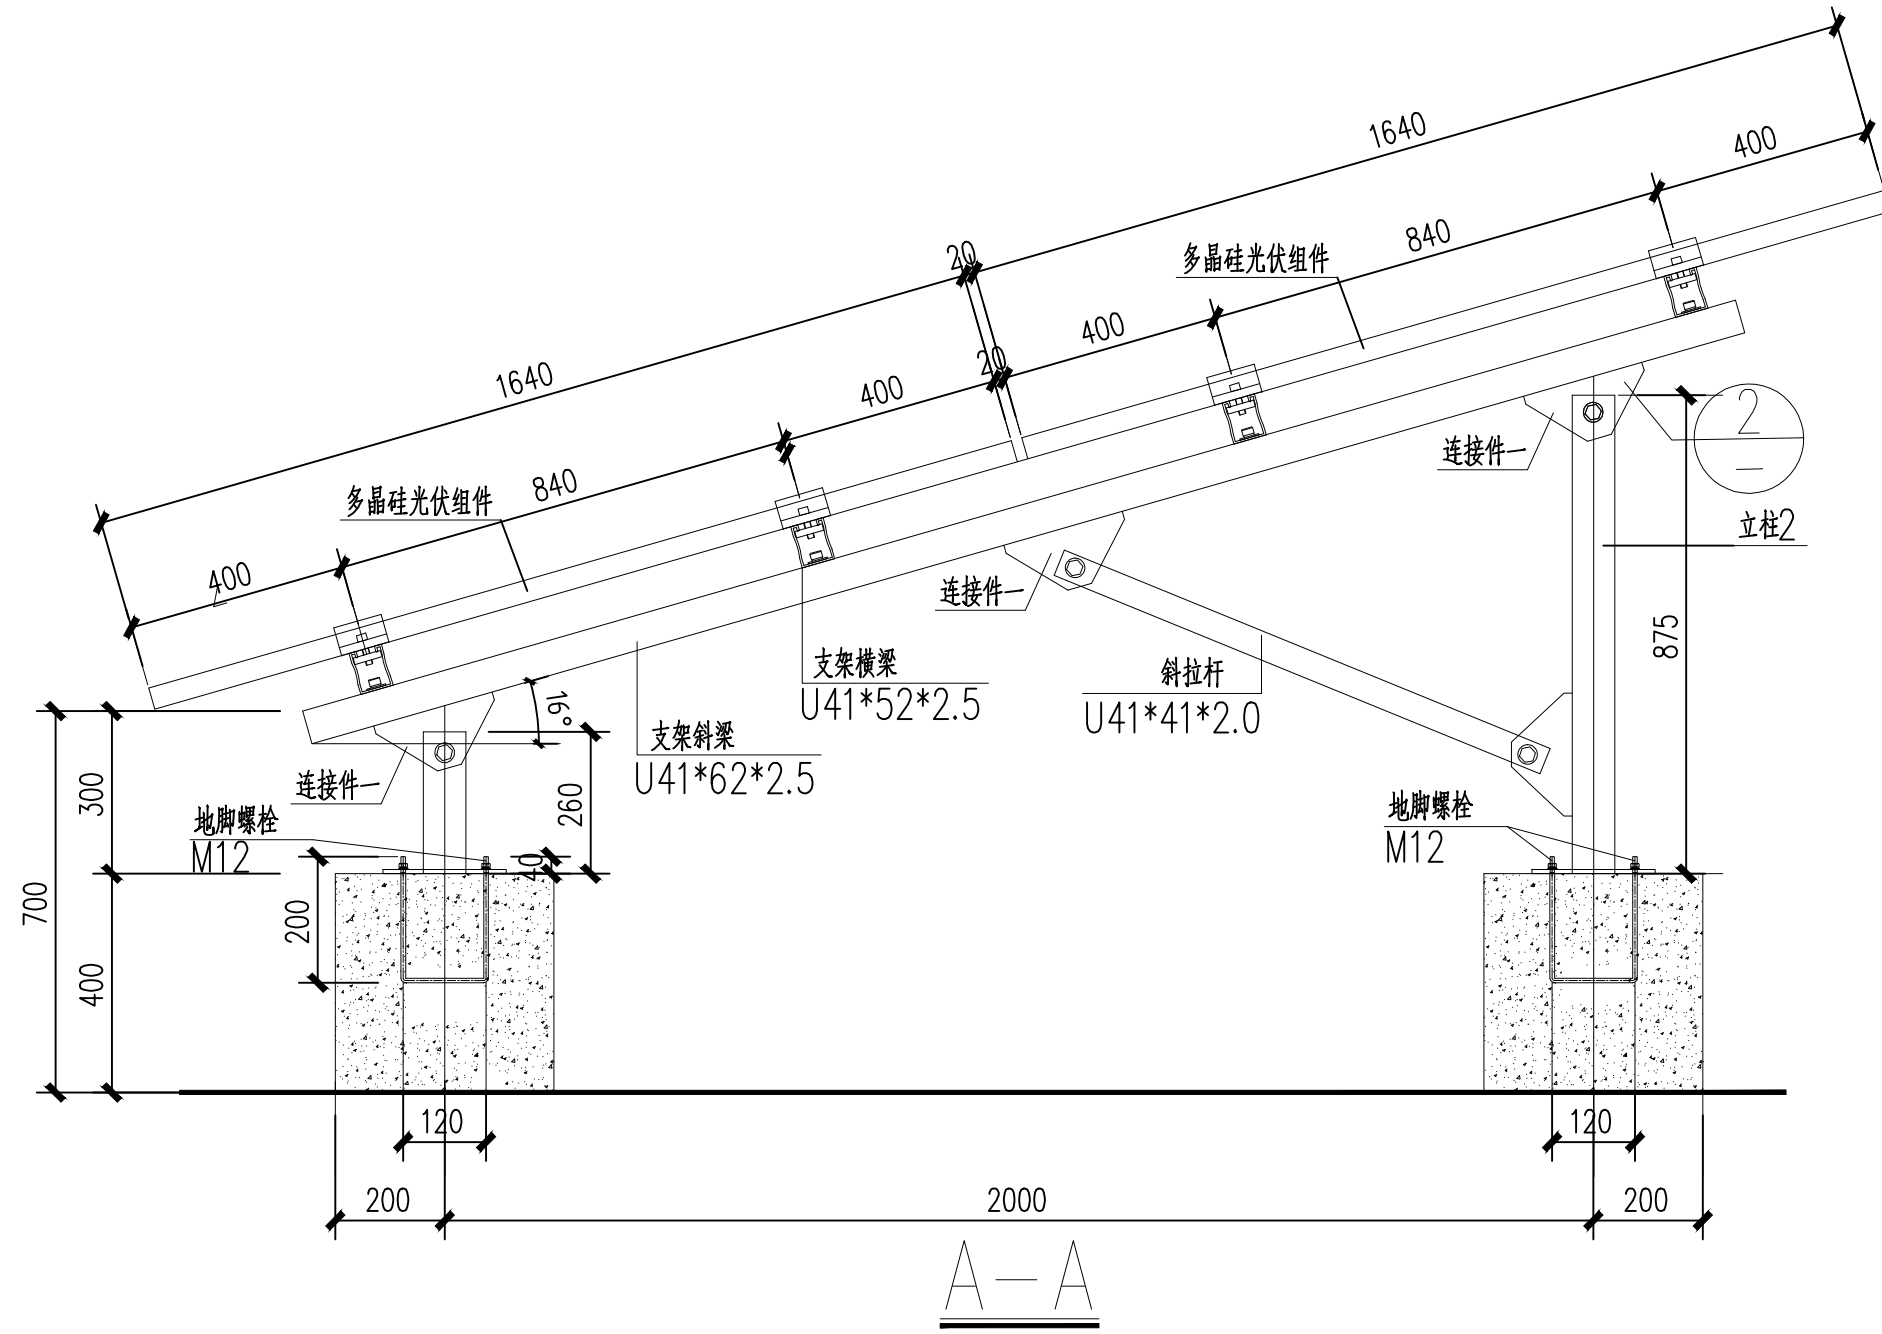


A-A

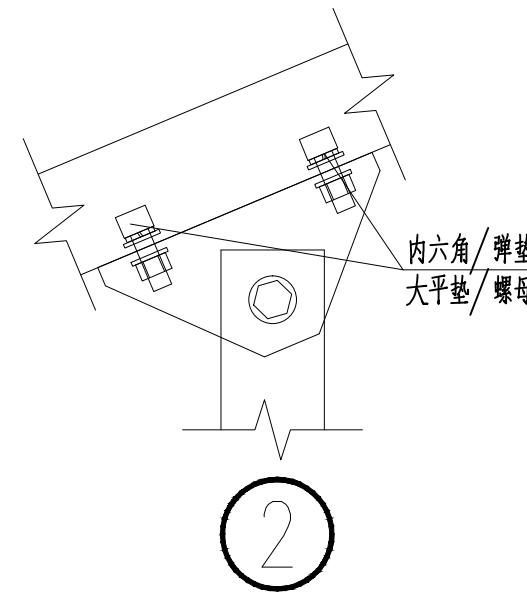

2

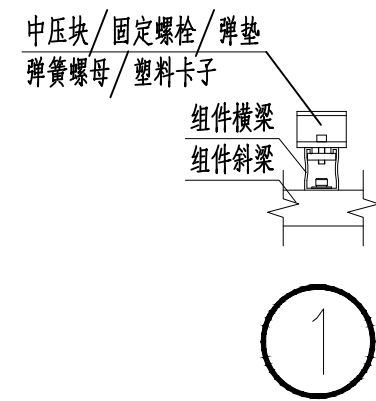


1

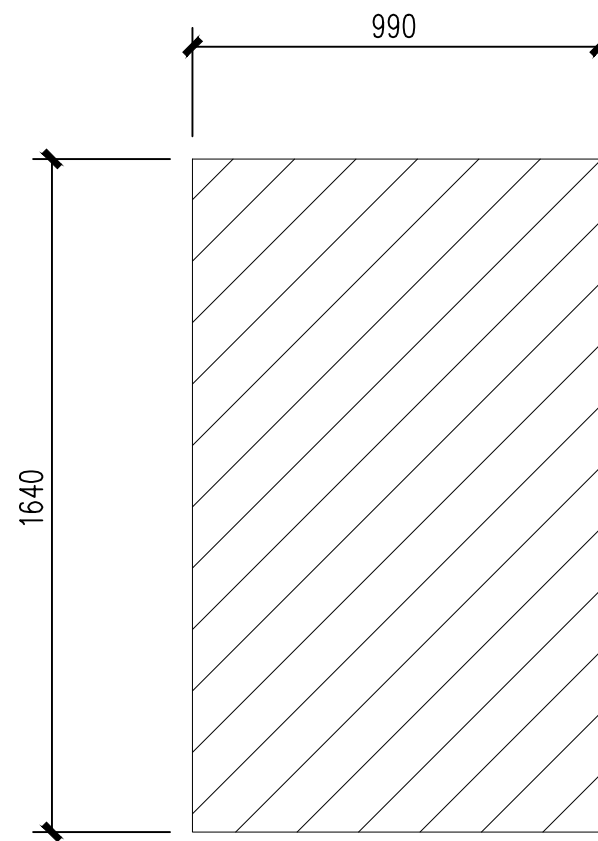


太阳能光伏组件大样图

(注: 组件厚度40mm)

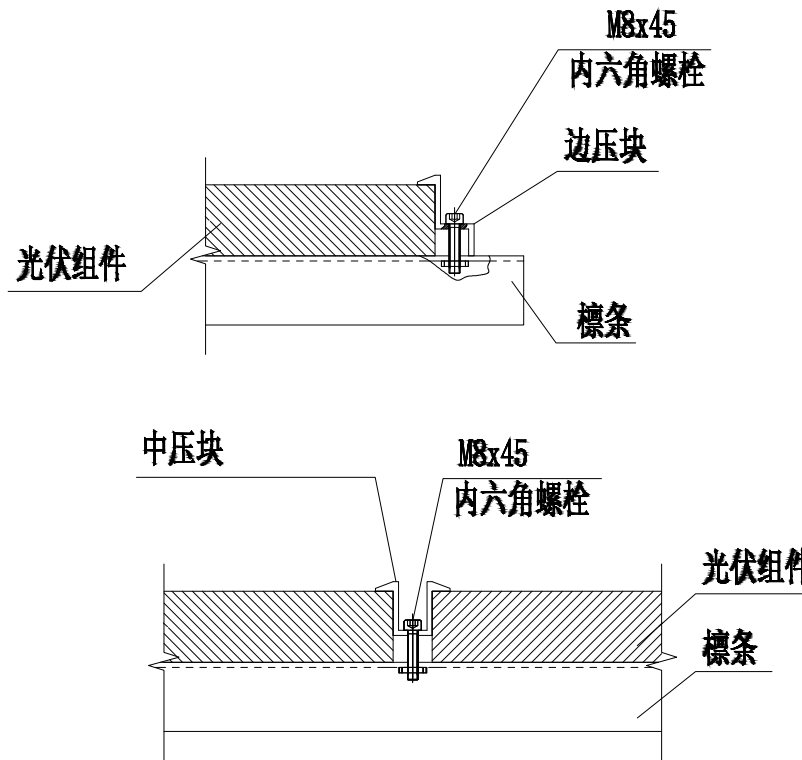

组件边压块中压块安装节点详图

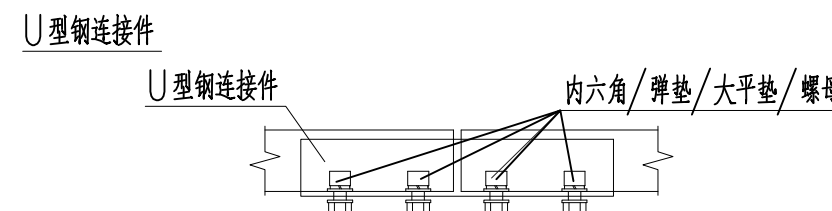

分段梁的连接

构件尺寸参照表

序号	名称	规格
1	立柱-1	U41x62x2.5
2	立柱-2	U41x62x2.5
3	斜拉杆	U41x41x2.0

说明:

1. 钢材用Q235, 表面做热镀锌处理, 镀锌层满足相关规定;
2. 边压块、中压块表面光滑, 无碰伤、裂纹、变形;
3. 构件尺寸要根据厂家产品细部尺寸校核之后方可下料;
4. 所有支架剖面做法相同, 所有基础混凝土选用C30, 且需要现浇;
5. 支架结构表面采用热浸镀锌处理, 镀锌平均厚度不小于65 μ m;
6. 图中未尽之处按国家相关规范规程执行。