


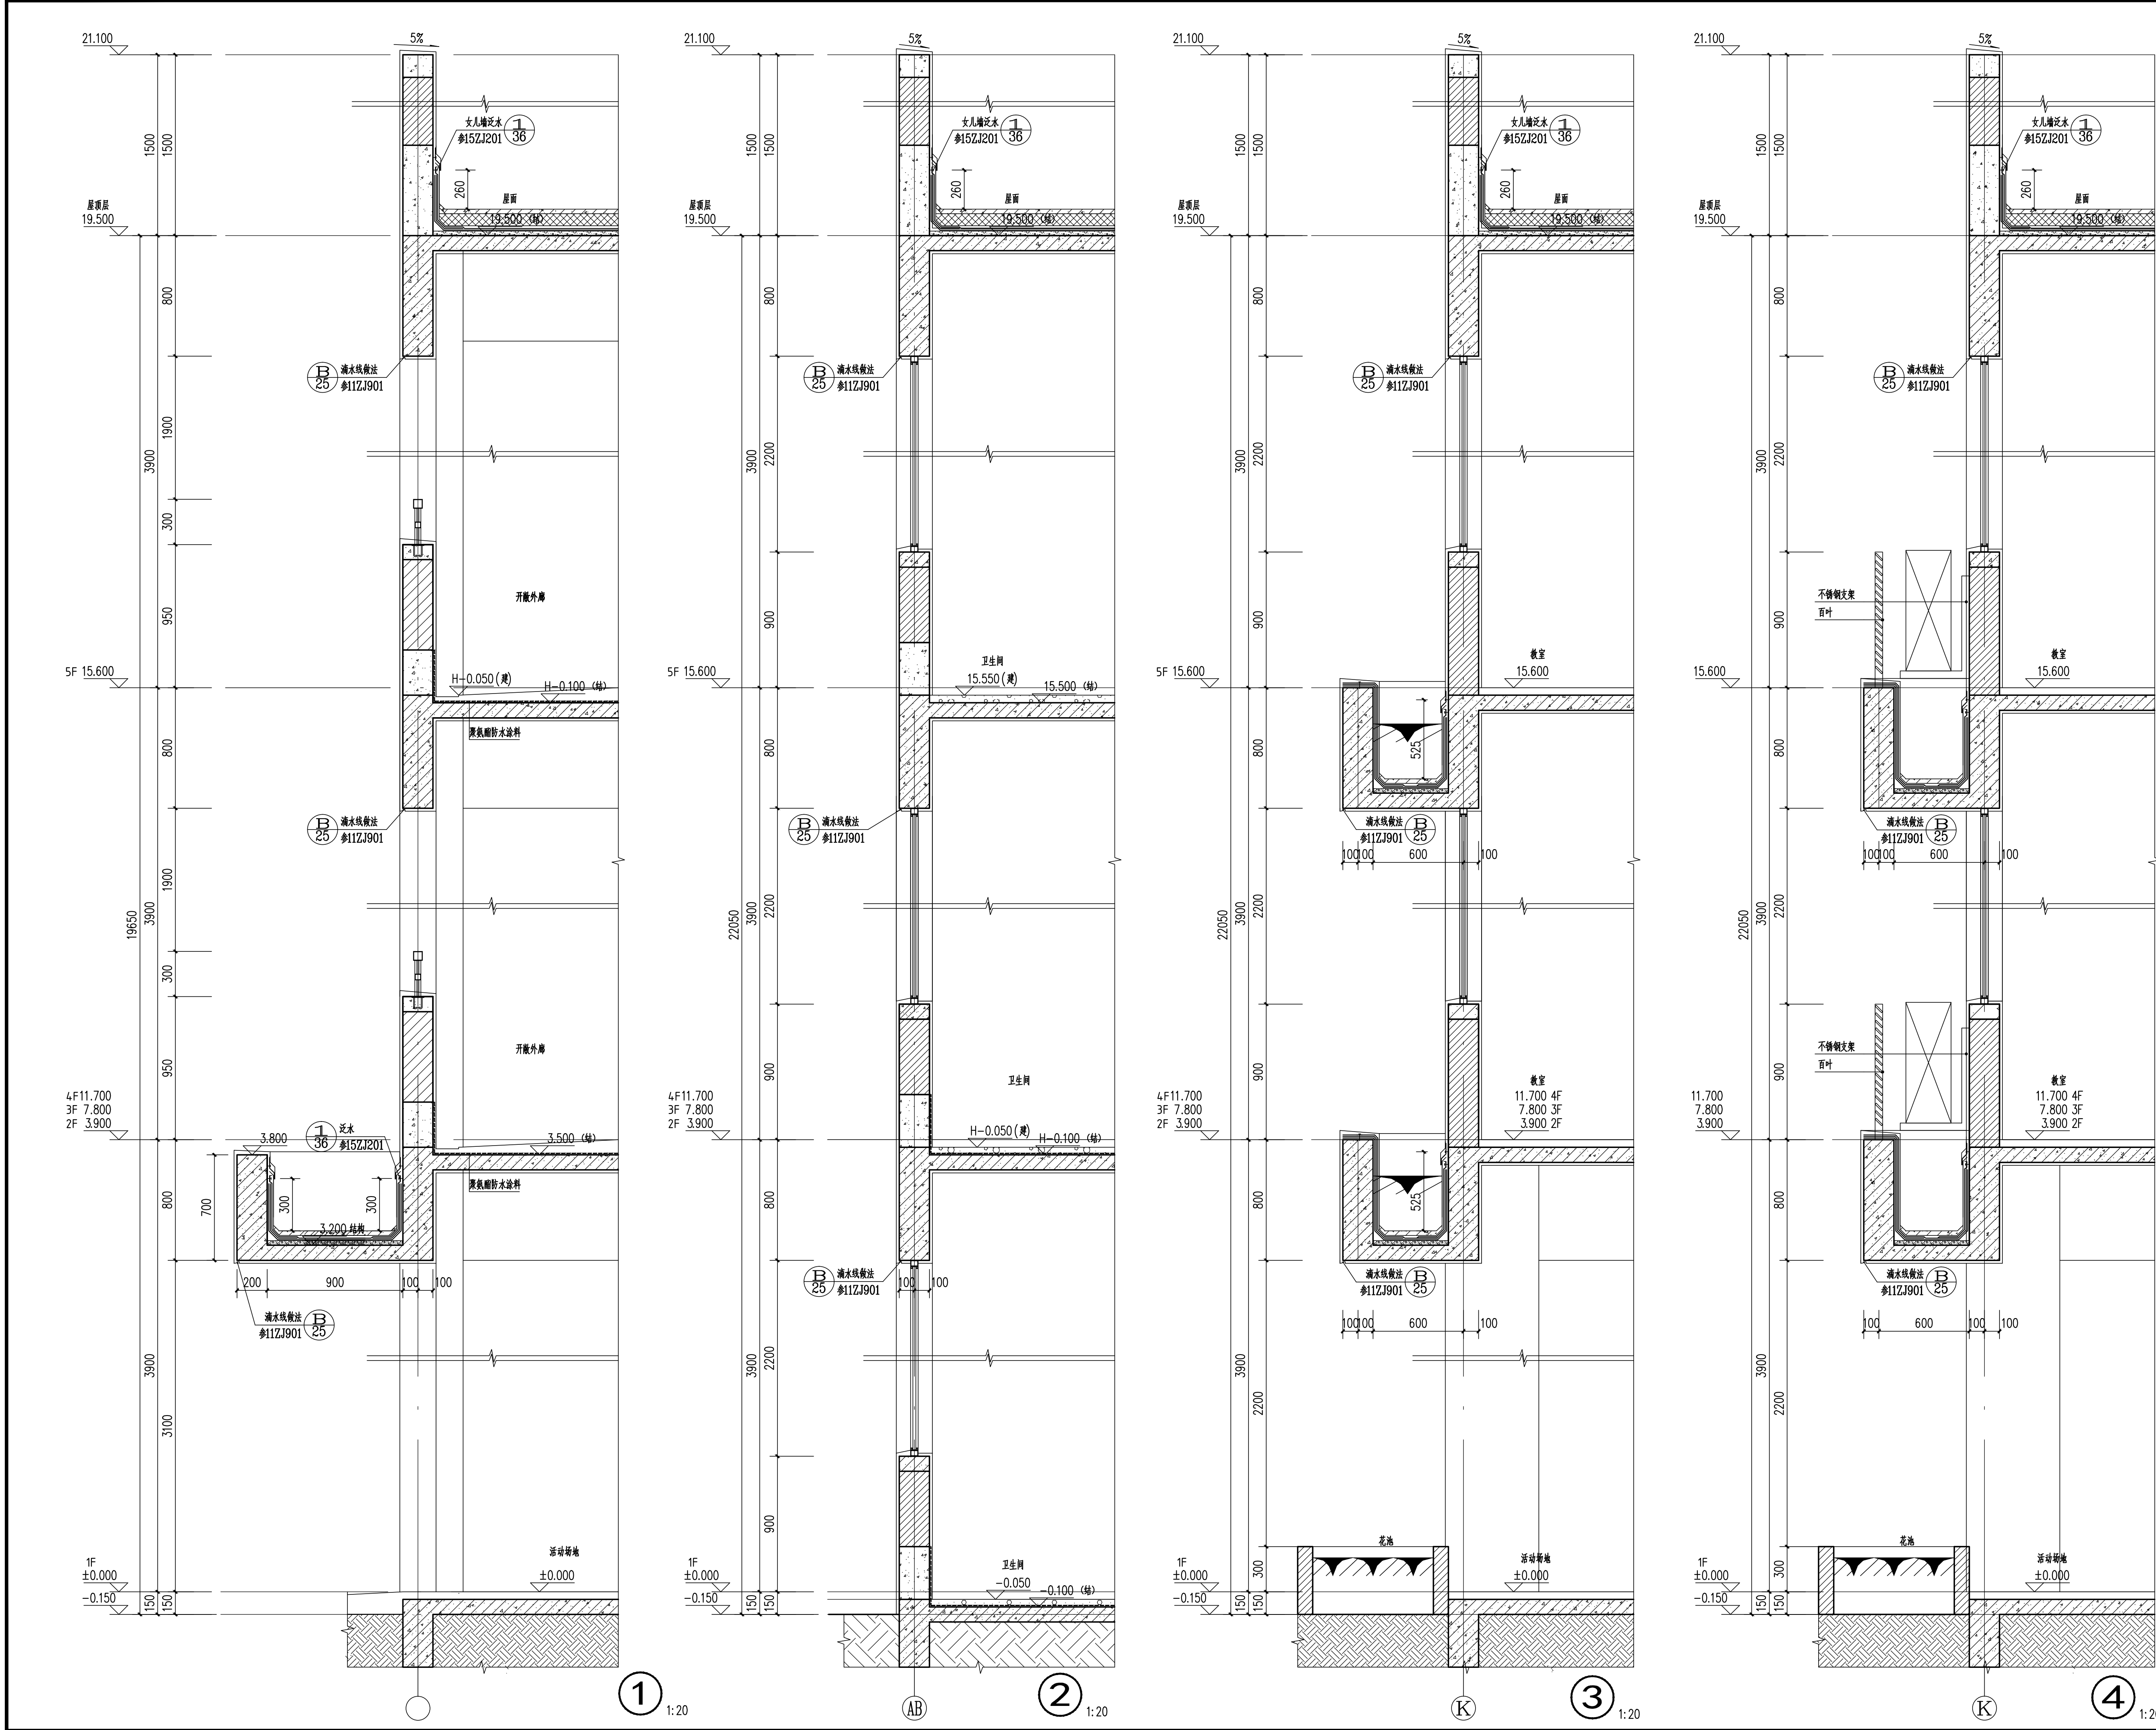



湖南大学设计研究院有限公司
DESIGN AND RESEARCH INSTITUTE OF HUNAN UNIVERSITY CO., LTD.

会签栏 COORDINATION	
建筑 ARCHT.	
结构 STRUCT.	
给排水 PLUMBING	
电气 ELEC.	
暖通 HVAC	

项目注册师

工程设计出图专用章

设计签字 SIGNATURE		
项目经营负责 PROJECT MANAGER	田真	田真
项目负责 PROJECT PRINCIPAL	孙建辉	
项目执行负责 EXEC PROJECT PRINCIPAL	孙建辉	
审定 APPROVED	池峰	
审核 EXAMINED	孙建辉	
专业负责 CHIEF	黄芝鸿	黄芝鸿
校对 CHECKED	黄芝鸿	黄芝鸿
设计 DESIGNER	杨聪	杨聪
制图 DRAWN	杨聪	杨聪

建设单位 岳阳市屈原管理区第一中学
CLIENT

项目名称 岳阳市屈原管理区第一中学
教学综合楼项目
PROJECT

子项目名称 教学综合楼
SUBPROJECT

图纸名称 墙身大样图一
TITLE

设计号 2022-1B-30
DESIGN NO.

版次 1 日期 2022.10
EDITION DATE

图别 建筑 图号 JS-01-20
DRAWING TYPE DRAWN NO.

本图须经施工图审查合格并加盖施工图审查合格专用章后方可作为施工依据。