


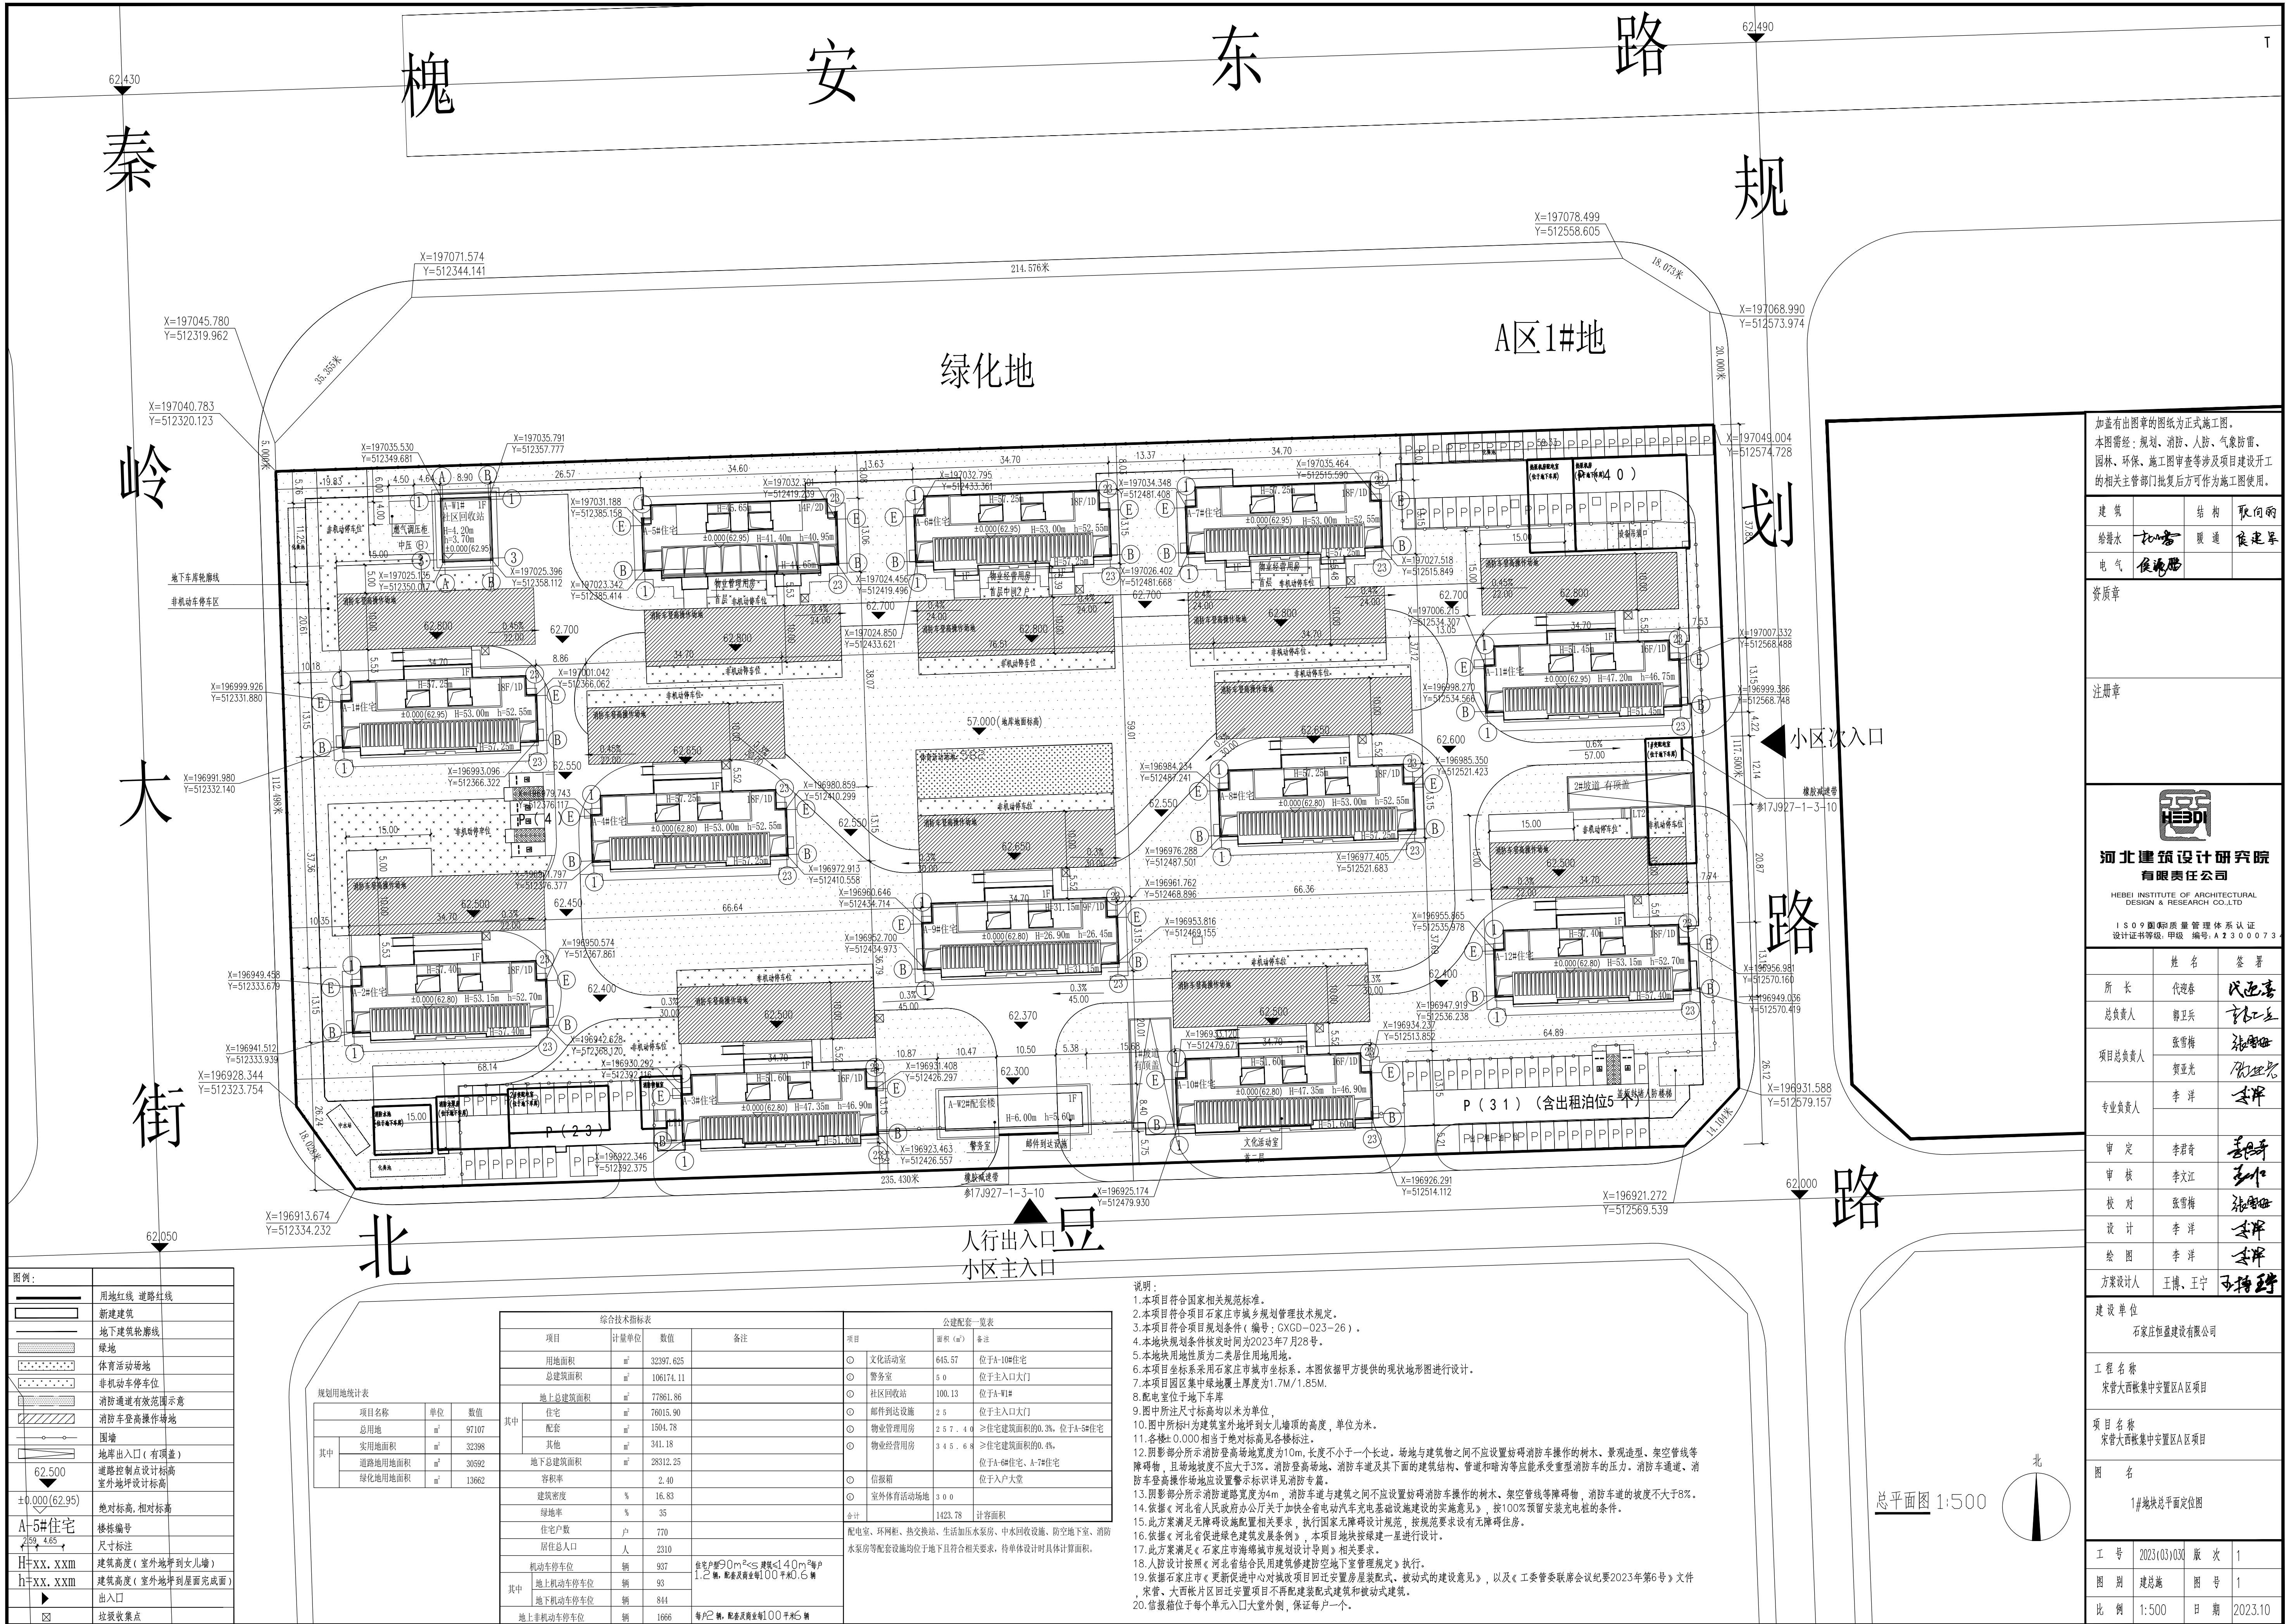

加蓋有出圖章的圖紙為正式施工圖。
本圖需經：規劃、消防、人防、氣象防重、
園林、環保、施工圖審查等涉及項目建設開工
的相關主管部門批復後方可作為施工圖使用。

建筑		结构	取向雨
给排水	张雷	暖通	张建军
电气	侯海鹏		

资质章

注册章

河北建筑设计研究院
有限责任公司
HEBEI INSTITUTE OF ARCHITECTURAL
DESIGN & RESEARCH CO.,LTD
ISO 9001 国际质量管理体系认证
设计证书等级：甲级 编号：A2300073

姓名	签署
所长	代建春
总负责人	郭卫兵
项目总负责人	张雪梅
专业负责人	李洋
审定	李君奇
审核	李文江
校对	张雪梅
设计	李洋
绘图	李洋
方案设计师	王博、王宁

建设单位
石家庄恒盛建设有限公司

工程名称
宋营大西帐集中安置区A区项目

项目名称
宋营大西帐集中安置区A区项目

图名
1#地块总平面设计图

工号	2023(03)030	版次	1
图别	建施总	图号	1
比例	1:500	日期	2023.10