


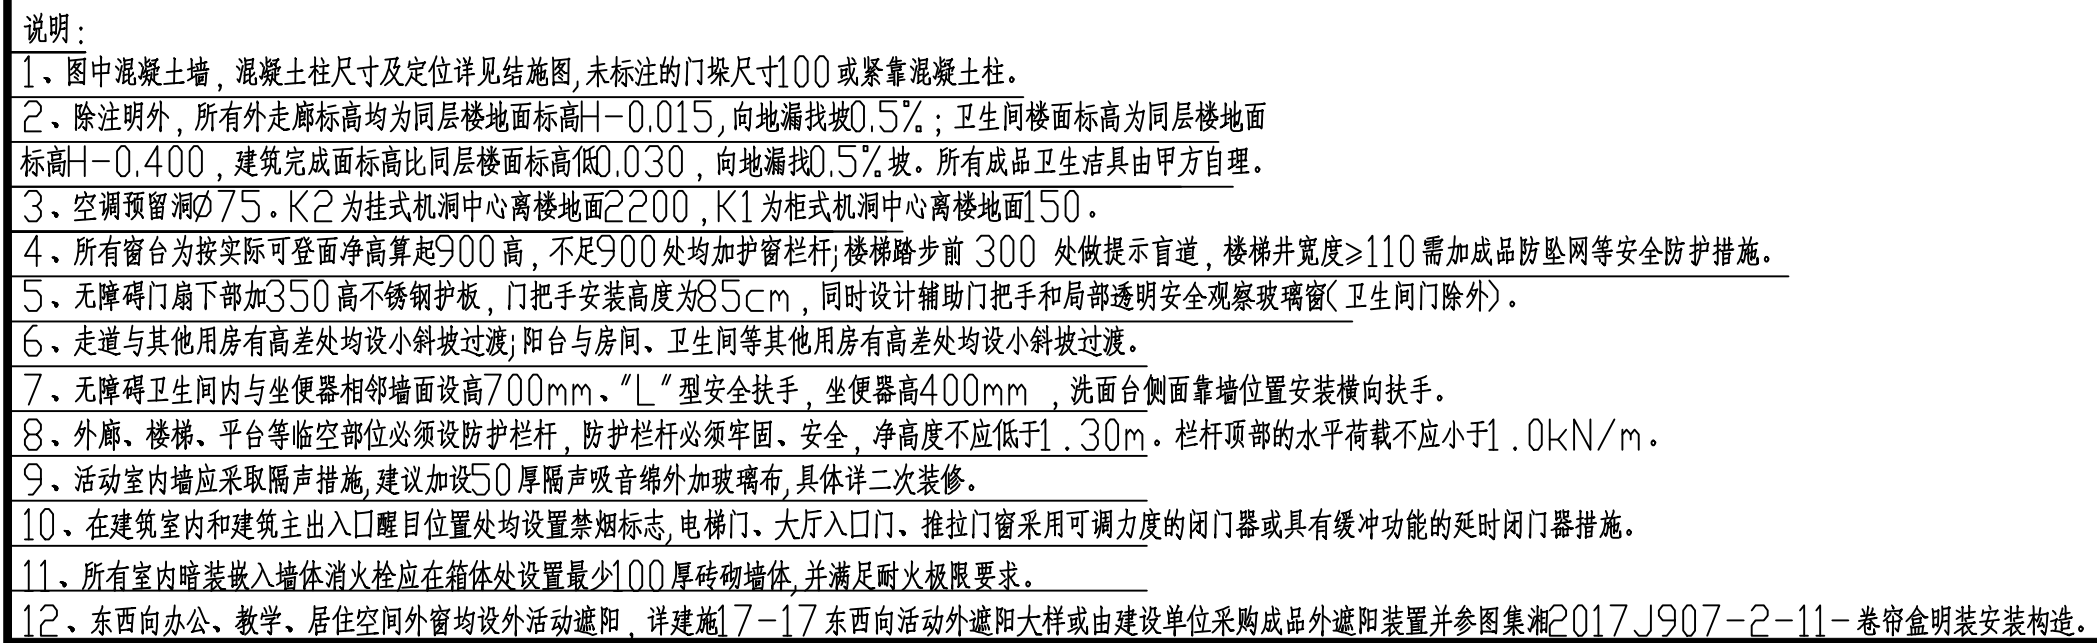

本层面积: 1464.15m²

外墙变形缝采用中隔标:	11ZJ111-A-2-22
内墙及顶棚变形缝采用中隔标:	11ZJ111-A-4-5
地面变形缝采用中隔标:	11ZJ111-A-7-5
楼面变形缝采用中隔标:	11ZJ111-A-8-1
屋面变形缝采用中隔标:	11ZJ111-A-11-3
女儿墙变形缝采用中隔标:	11ZJ111-A-14-3

单位出图专用章		个人执业专用章		 上海开艺设计集团有限公司		建设单位 消谷食品食品	设计编号 G-CYJ202116
				项目名称 温州市苍南县集贤洞洞内洞内建设项目		设计阶段 施工图	施工图 陈工图
				工程名称 陈松		专业 建筑	图号 05
		审定 张 全 李 春 校 对 罗 俊		姓名 二层平面图		比例 1:100	
		项目负责 张 全 设计 罗 俊		编制 		日期 2021.07	