



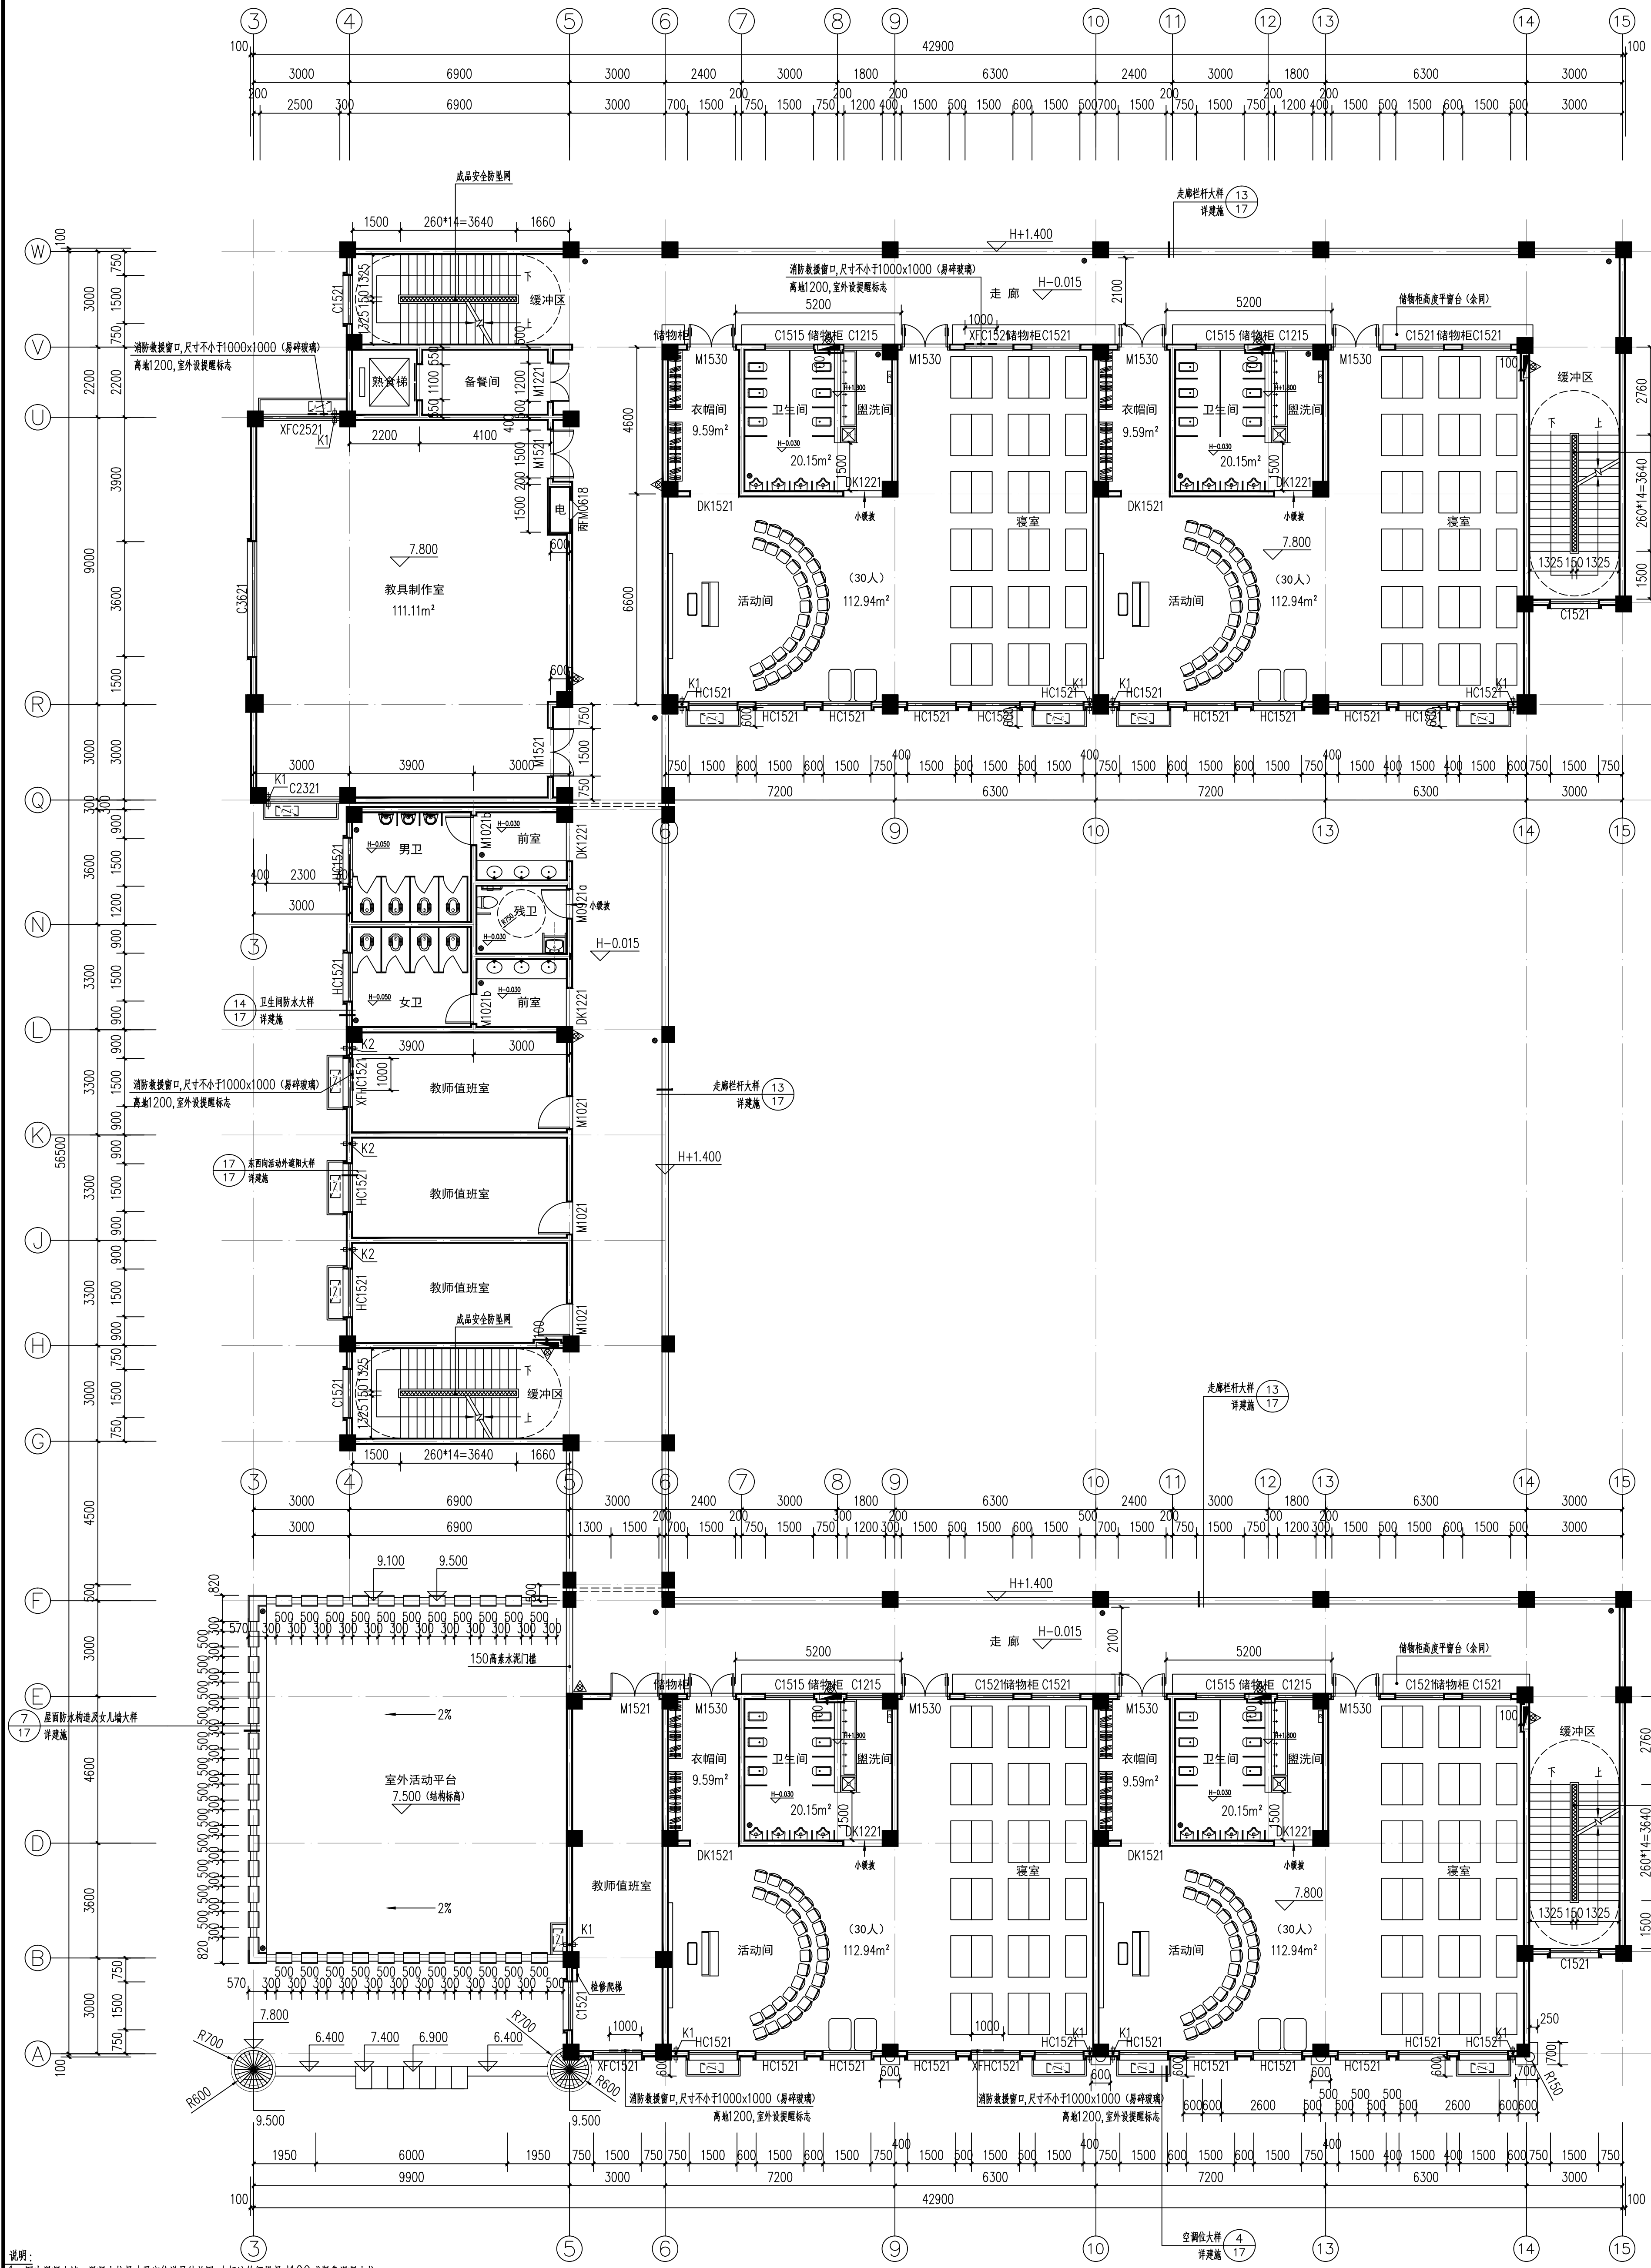

图例:
1、图中虚线土墙、虚线土墙尺寸及位置均按结构图,未标注时门宽尺寸100或常开防火门。
2、图中虚线,所有尺寸均按结构图,虚线土墙尺寸及位置均按结构图,虚线土墙尺寸及位置均按结构图。
3、图中虚线,所有尺寸均按结构图,虚线土墙尺寸及位置均按结构图,虚线土墙尺寸及位置均按结构图。
外墙变形缝采用中隔:	11ZJ11-A-2-22
内墙及顶棚变形缝采用中隔:	11ZJ11-A-4-5
地面变形缝采用中隔:	11ZJ11-A-7-5
楼面变形缝采用中隔:	11ZJ11-A-8-1
屋面变形缝采用中隔:	11ZJ11-A-11-3
女儿墙变形缝采用中隔:	11ZJ11-A-14-3

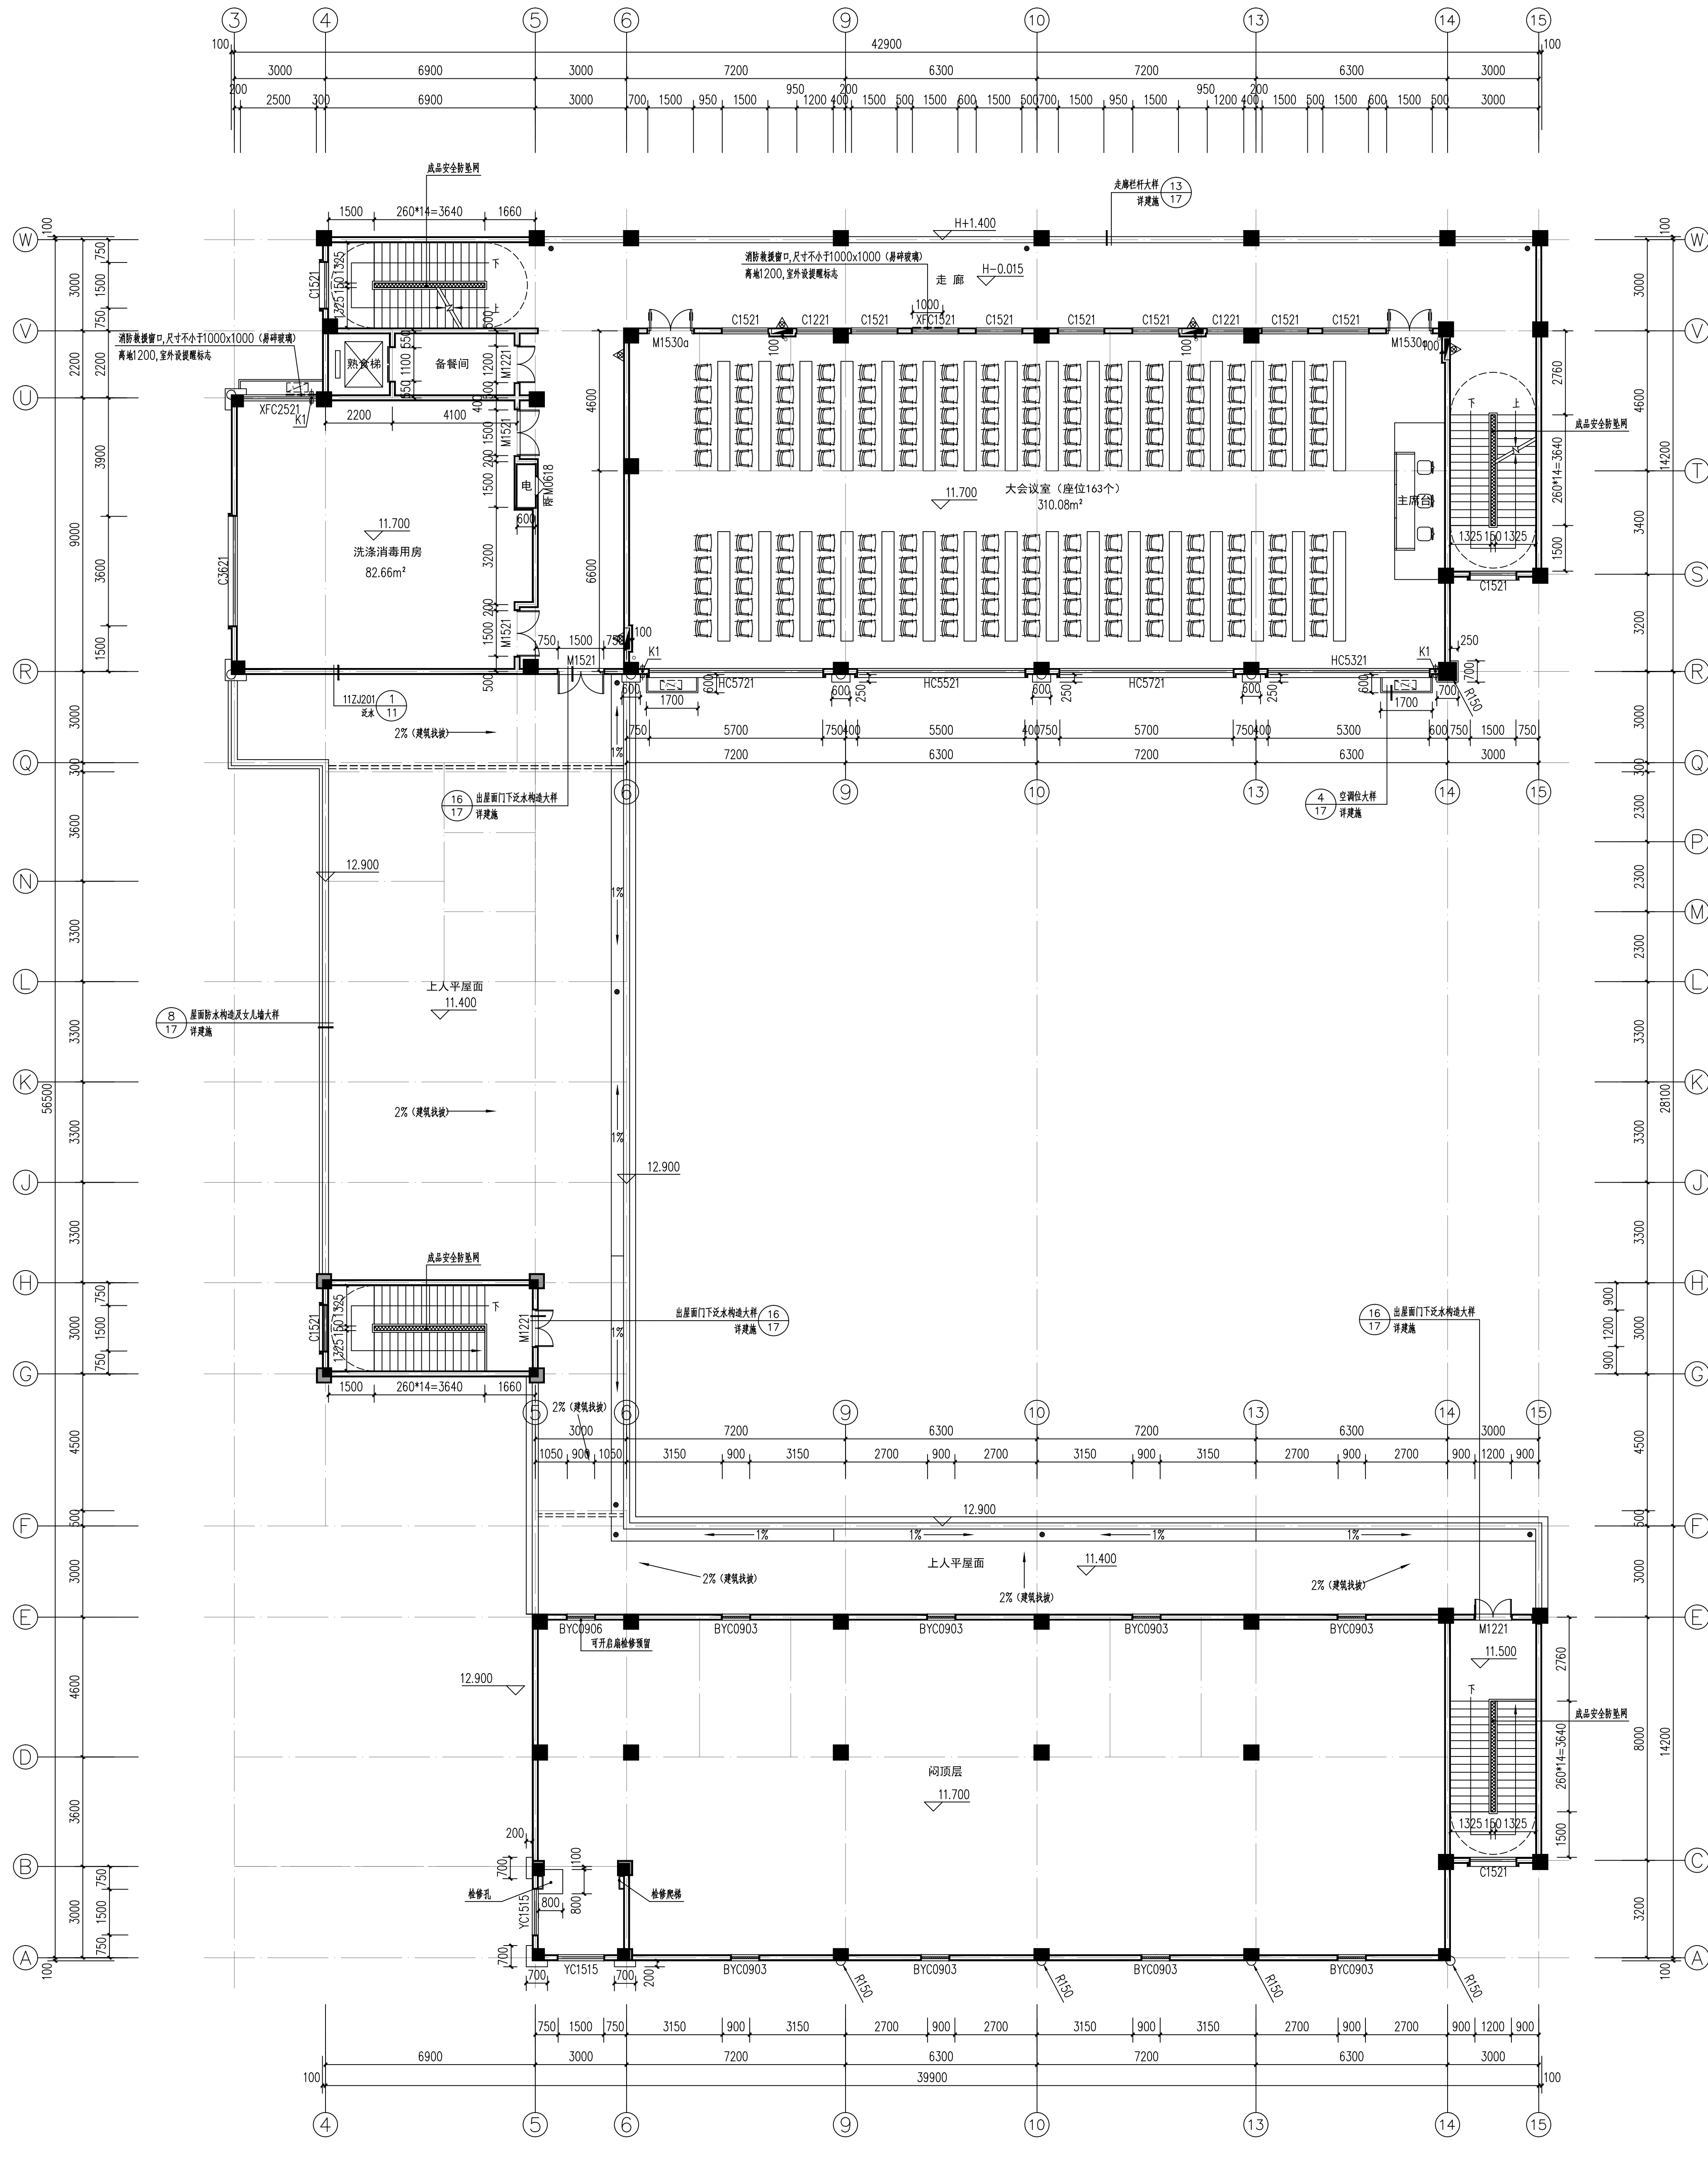

外檐变形缝采用中隔:	11ZJ11-A-2-22
内墙及顶棚变形缝采用中隔:	11ZJ11-A-4-5
地面变形缝采用中隔:	11ZJ11-A-7-5
楼面变形缝采用中隔:	11ZJ11-A-8-1
屋面变形缝采用中隔:	11ZJ11-A-11-3
女儿墙变形缝采用中隔:	11ZJ11-A-14-3

上海开艺设计集团有限公司	设计编号: K-111202111
项目名称: 三层平面图	设计阶段: 施工图
工程名称: 三层平面图	专业: 建筑
图名: 三层平面图	图号: 06
比例: 1:100	日期: 2021.07