


门窗表

类型	设计编号	洞口尺寸(mm)	数量	图集名称	页次	选用型号	备注
普通门	M0821	800X2100	1			厂家订制	铝合金门
	M0921	900X2100	1				实木门
	M0921a	900X2100	3				无障碍门
	M1021b	1000X2100	6				铝合金门
	M1021	1000X2100	14				钢木门
	M1221	1200X2100	9				双开钢木门
	M1521	1500X2100	17				双开钢木门
	M1530	1500X3000	24				双开钢木门(带900高亮子)
	M1530a	1500X3000	2				双开钢木门(带900高可手动开启亮子)
	MLC6030	6000X3000	1				安全防撞玻璃门联窗
	丙FM0618	600X1800	4				丙级防火门
	ZFM1021	1000X2100	4				乙级防火门
普通窗	ZFM1221	1200X2100	1			厂家订制	乙级防火门
	ZFM1521	1500X2100	1				乙级防火门
	BYC0903	900X300	8				铝合金活动百叶窗(固定型)
	BYC0906	900X600	1				铝合金活动百叶窗(可开启)
	C0326	300X2600	8				固定窗
	C1526	1500X2600	3				固定窗
	C1220	1200X2000	4				固定窗
	C1215	1200X1500	14				推拉窗
	C1221	1200X2100	3				
	C1515	1500X1500	12				
	C1521	1500X2100	91				
	C2321	2300X2100	3				推拉窗
	C3621	3600X2100	3				
	HC1215	1200X1500	28				
	HC1521	1500X2100	54				推拉窗(弧形顶)
	HC5321	5300X2100	1				
	HC5521	5500X2100	1				
	HC5721	5700X2100	2				
	XFC1521	1500X2100	8				推拉窗(消防救援窗口)
	XFC2521	2500X2100	4				
洞口	XFC6018	6000X1800	1				
	XFHC1521	1500X2100	4				固定窗
	YC1515	1500X1500	2				
	ZFC3618	3600X1800	1				乙级防火窗
	DK1221	1200X2100	18			厂家订制	门洞
	DK1521	1500X2100	12				门洞

注:
1、外窗的设计、制作、安装均应由有资质的专业公司承担。
2、外窗的强度、抗风性、气密性、水密性、平整度等技术要求均应达到国家有关规定。
3、门窗数量仅供参考,不能据以加工和定货。
4、所有窗人使用部分外窗均安装防坠帘。
5、门窗表仅在外窗设置,走廊内侧门窗不设置门窗表。
6、门窗立面仅表示分樘、门及开启窗的位置与形式以及相关尺寸,复杂处应现场放样无误后再行制作,经与设计方确认后作局部调整。
7、采用外开窗或推拉窗时,窗扇必须装有防脱落装置(铝合金材+Ø6不锈钢连接绳+M5不锈钢螺钉),产品应经有资质的检测机构根据设计要求检测不合格受力试验和反复启闭性能试验。
8、铝合金型材壁厚外门不应小于2.2mm,内门不应小于2.0mm,外窗不应小于1.8mm,内窗不应小于1.4mm。门窗铰链应采用不锈钢配件,应符合有关材料国家标准的规定,并按标准配套。
9、自然排烟窗(口)应设置手动开启装置,设置在高位时不宜直接开启的自然排烟窗(口),应设置距地面高度1.3m~1.5m的手动开启装置。

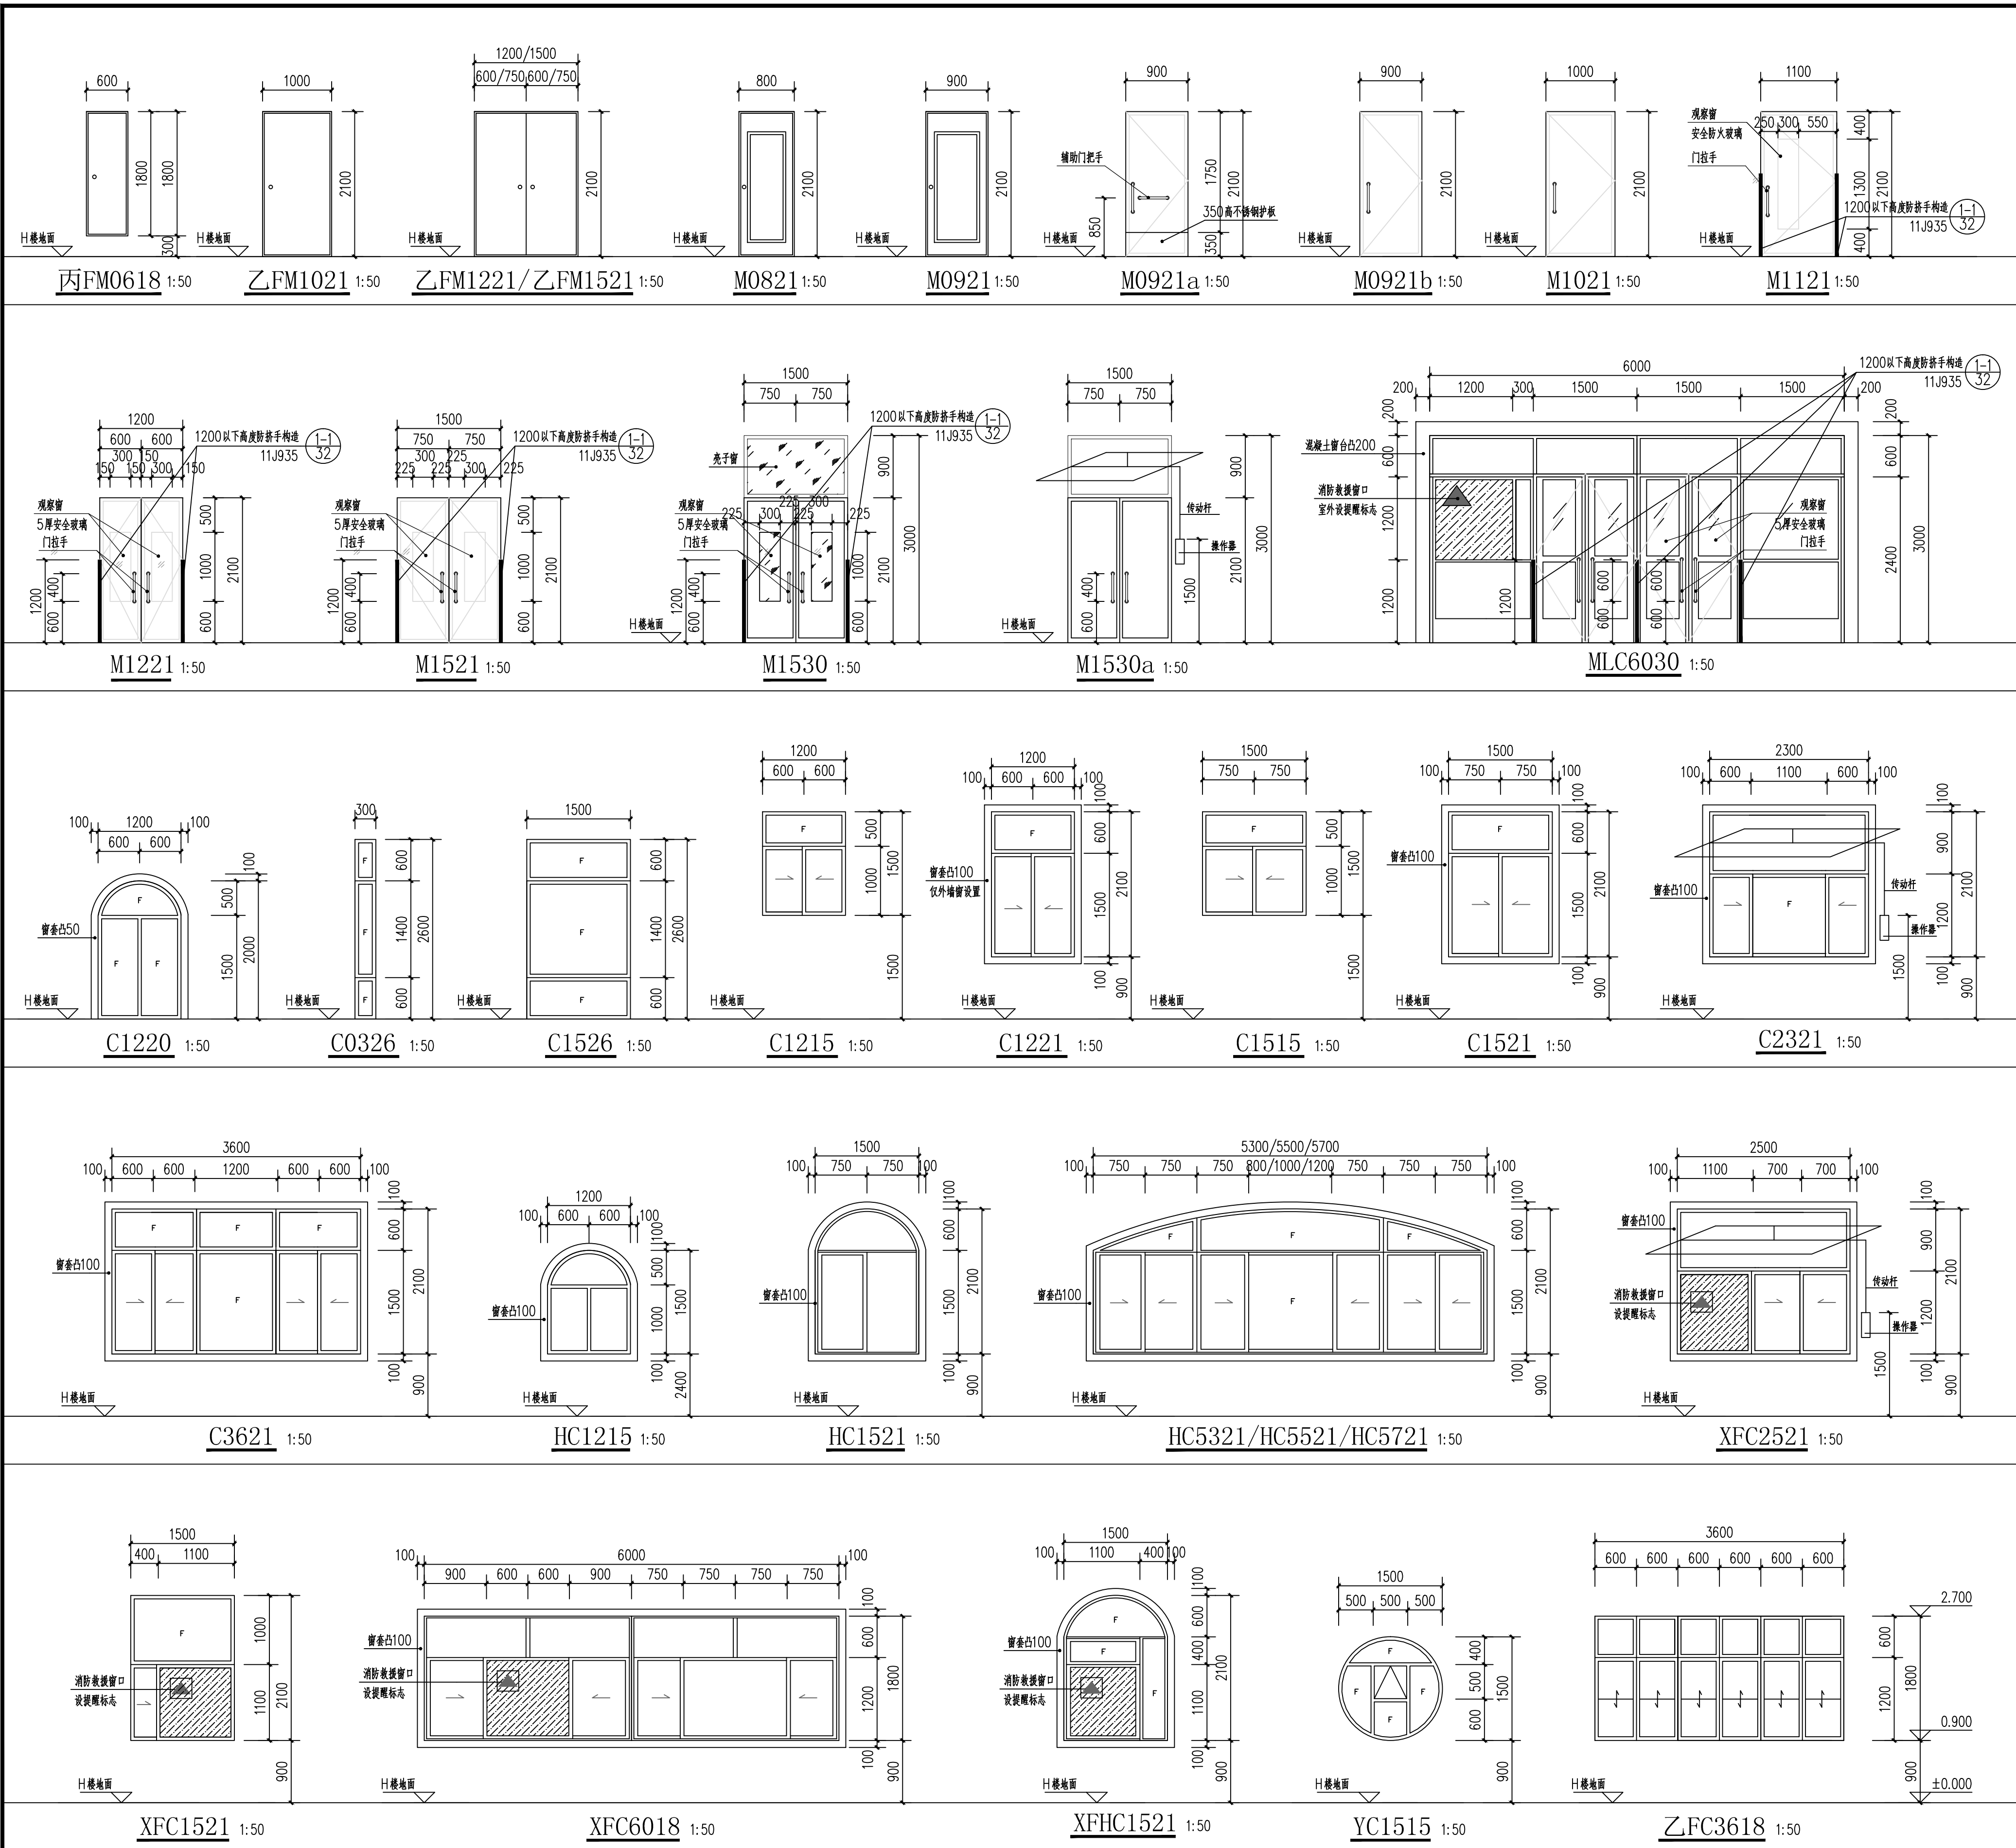

单位出图专用章				个人执业专用章				上海开艺设计集团有限公司				建设单位	南昌教育局	设计编号	K-(YY) 202116
审定				会签				项目 名称				设计阶段			
审核				李春				工程 名称				图名			
项目负责				全先国				张俊				门窗大样图			
				设计				罗亚辉				图号			
				版别								比例			
												日期			