



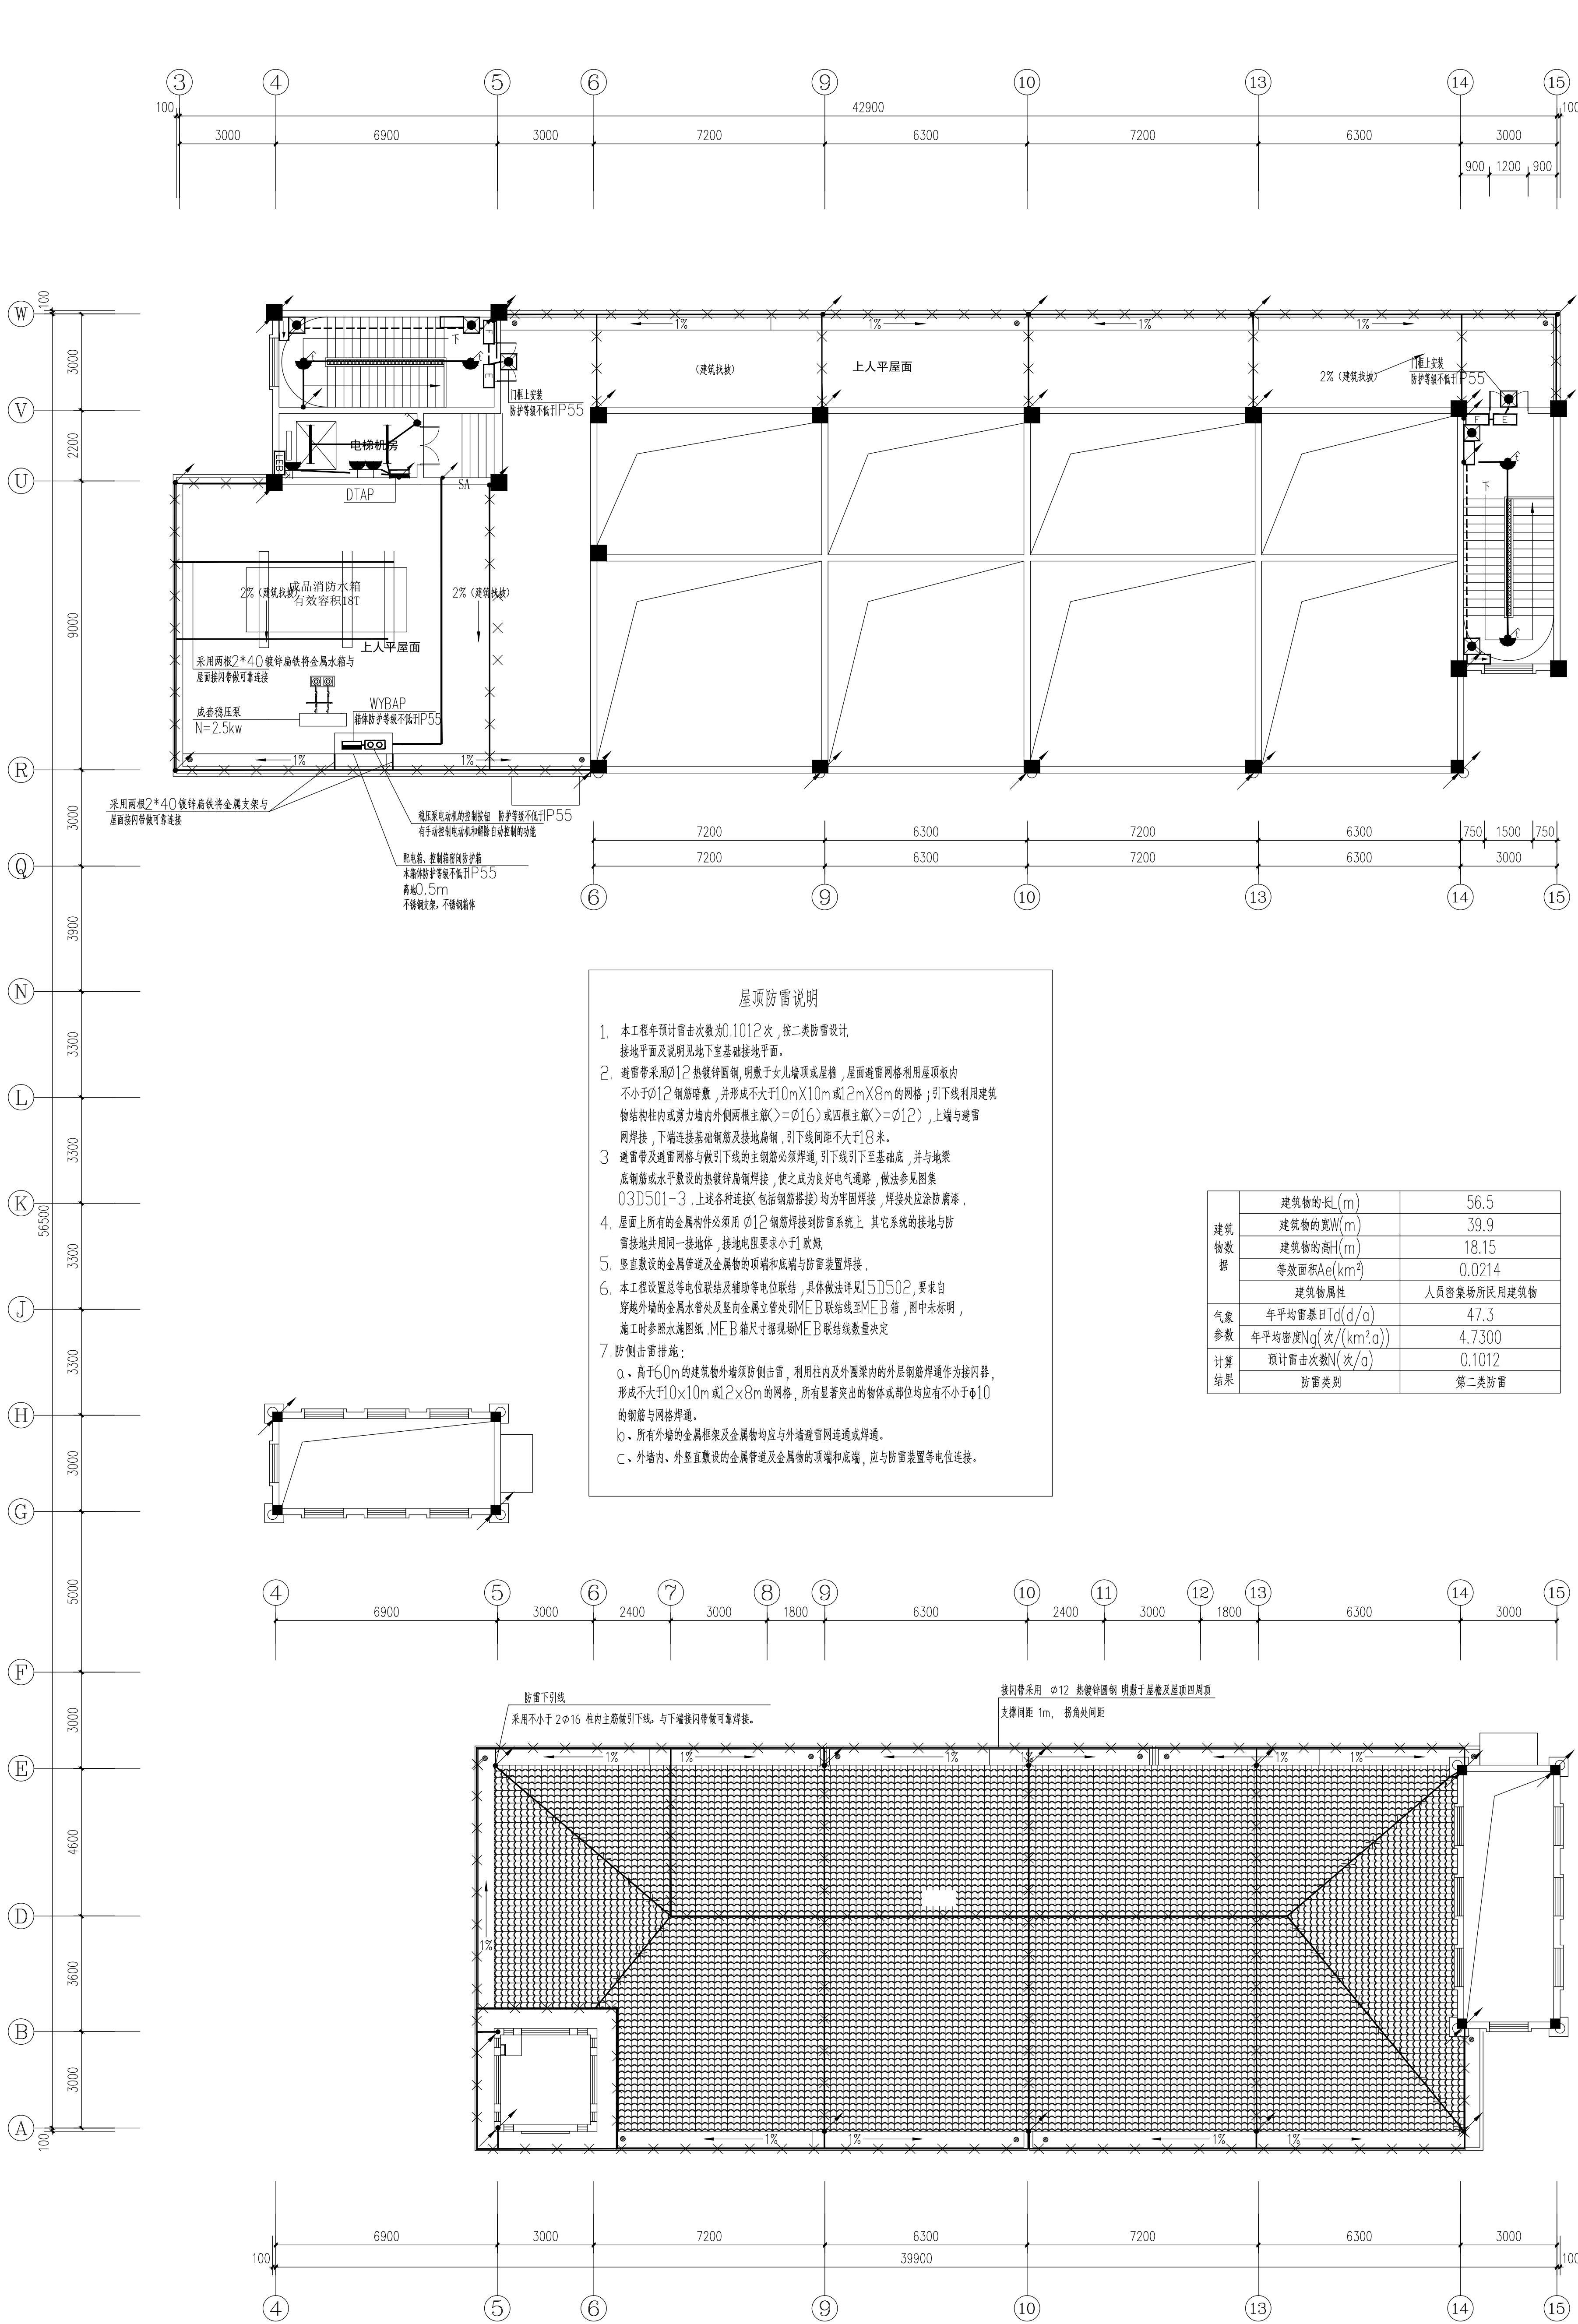

屋面层防雷平面图一 1:100

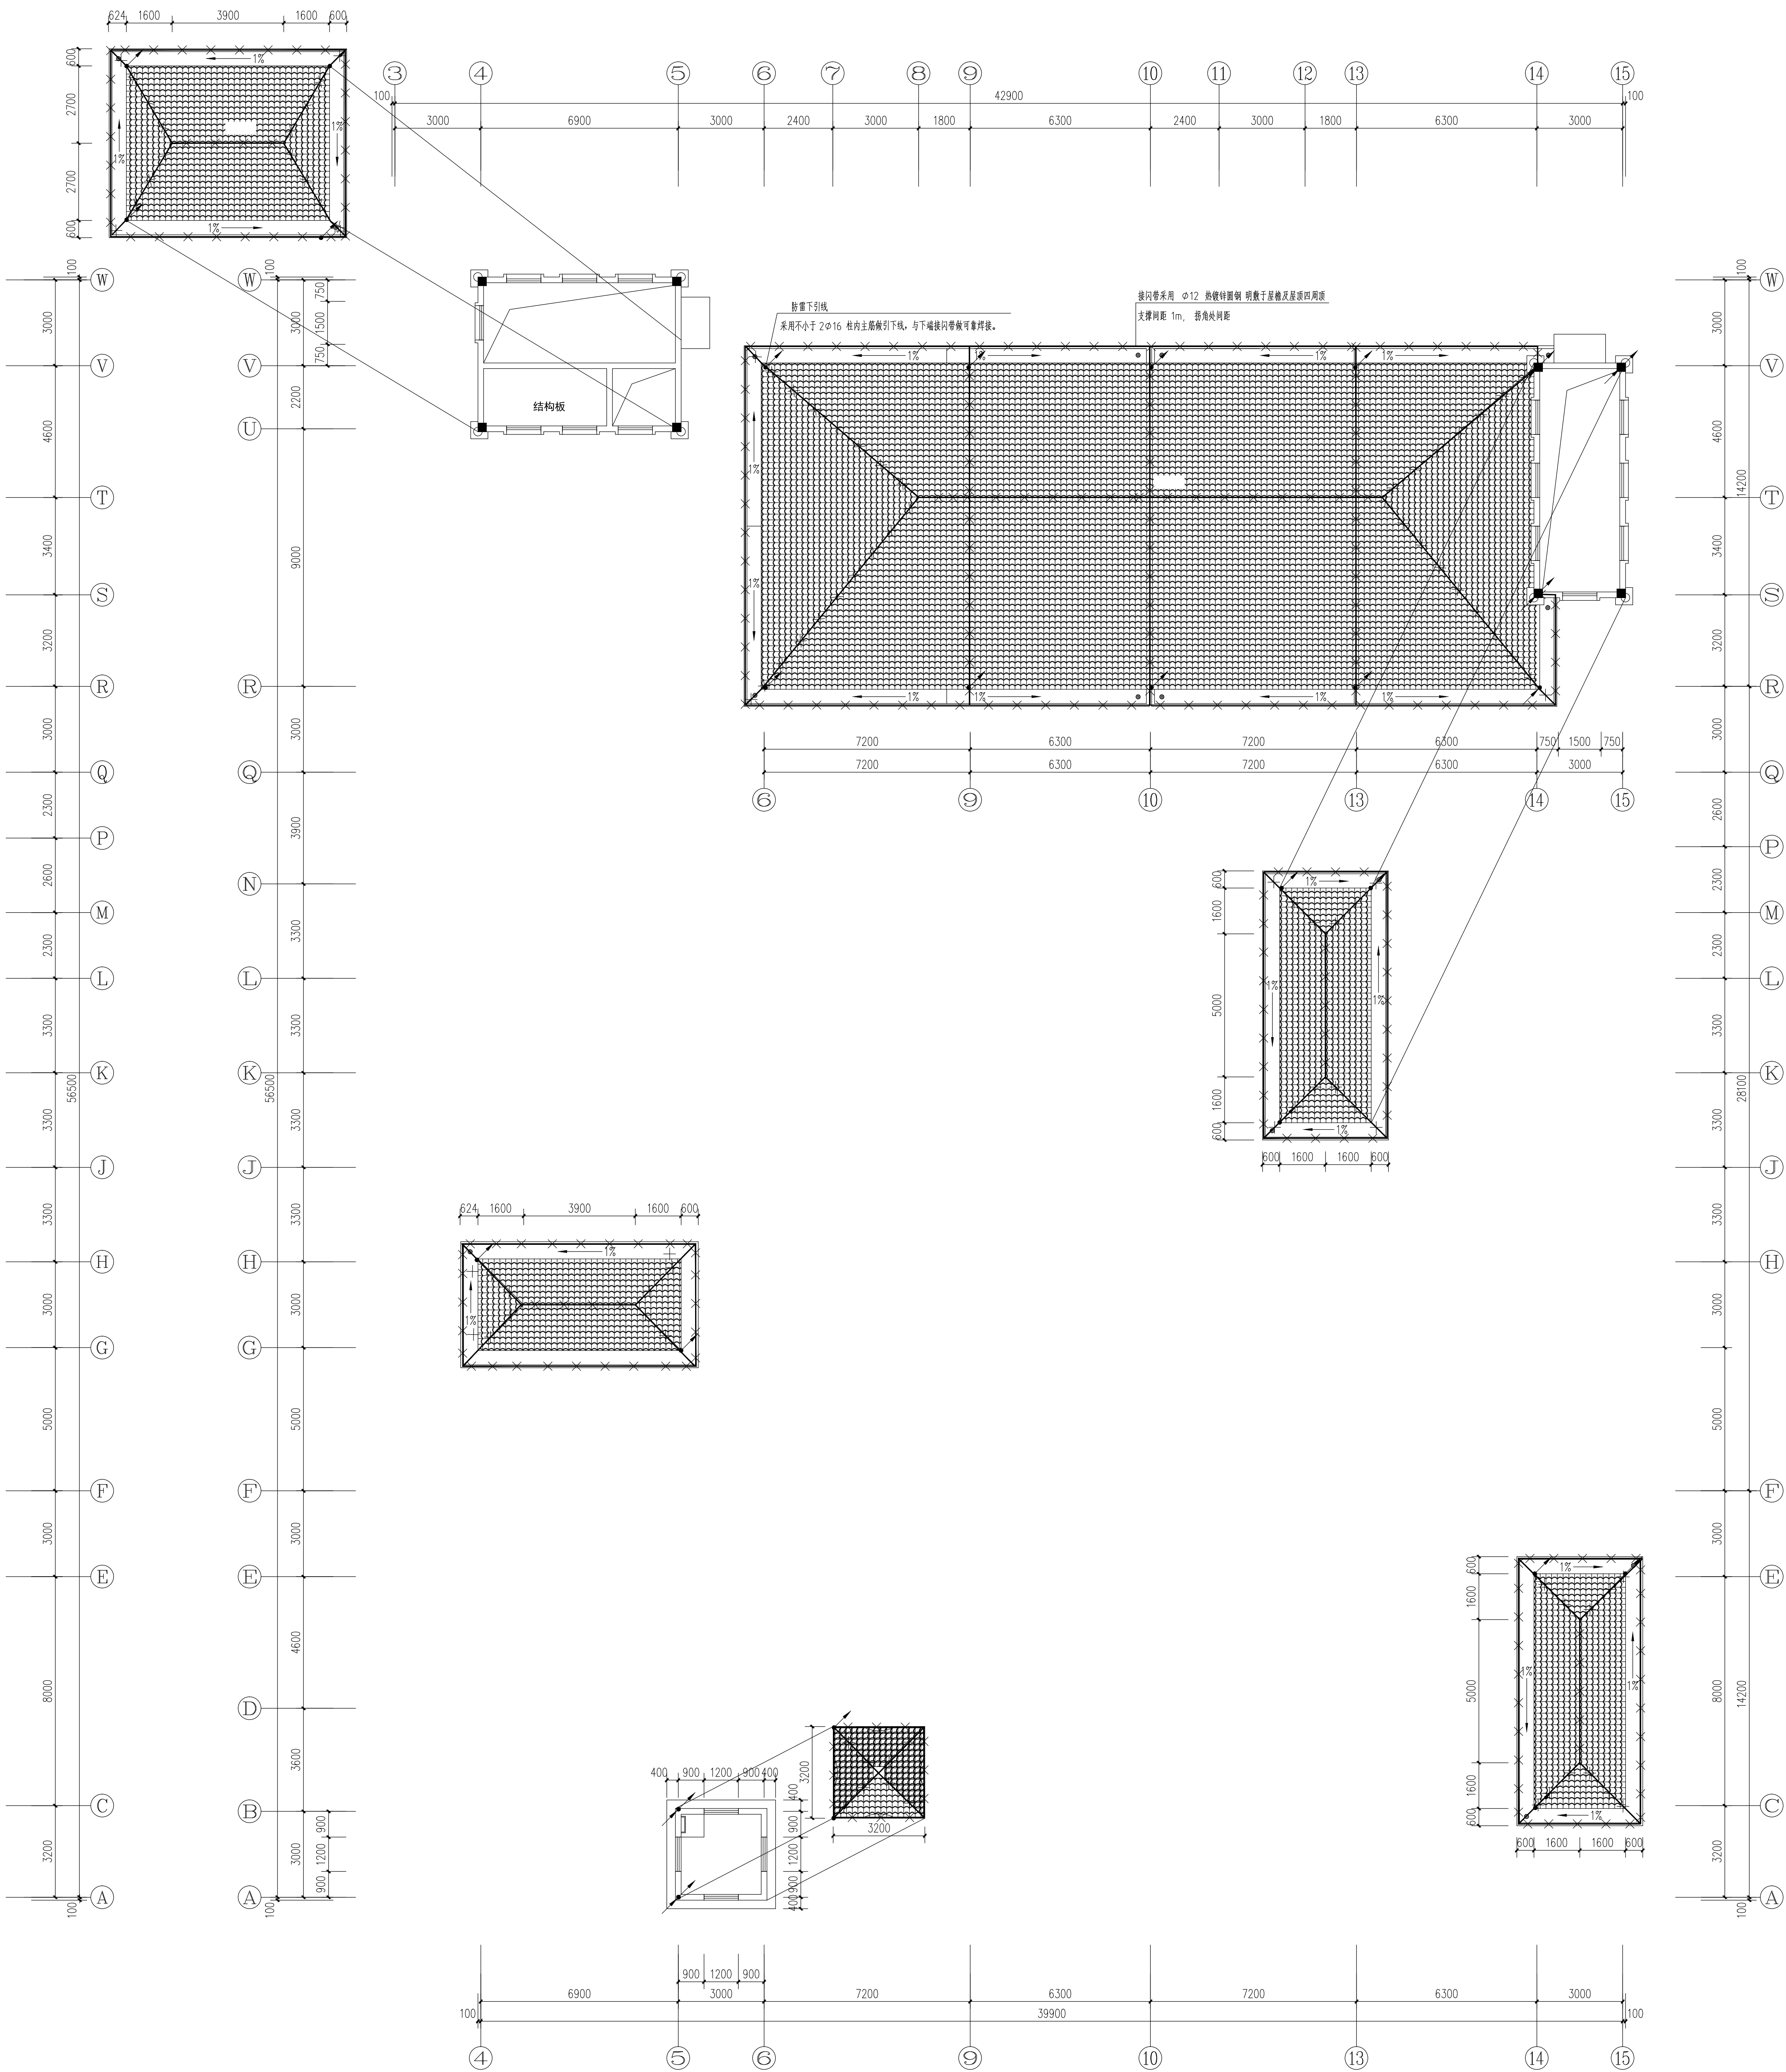

屋面层防雷平面图二 1:100

单位出图专用章		个人执业专用章		上海开艺设计集团有限公司		建设单位	监理单位	设计编号
				工程设计证书编号(中设): A131001600		项目名称	项目名称	设计阶段
审定		李春		叶军		工程名称	名称	专业
审核		李春		叶军		图名	名称	图号
项目负责		李春		叶军		日期	日期	比例
						日期	日期	比例