


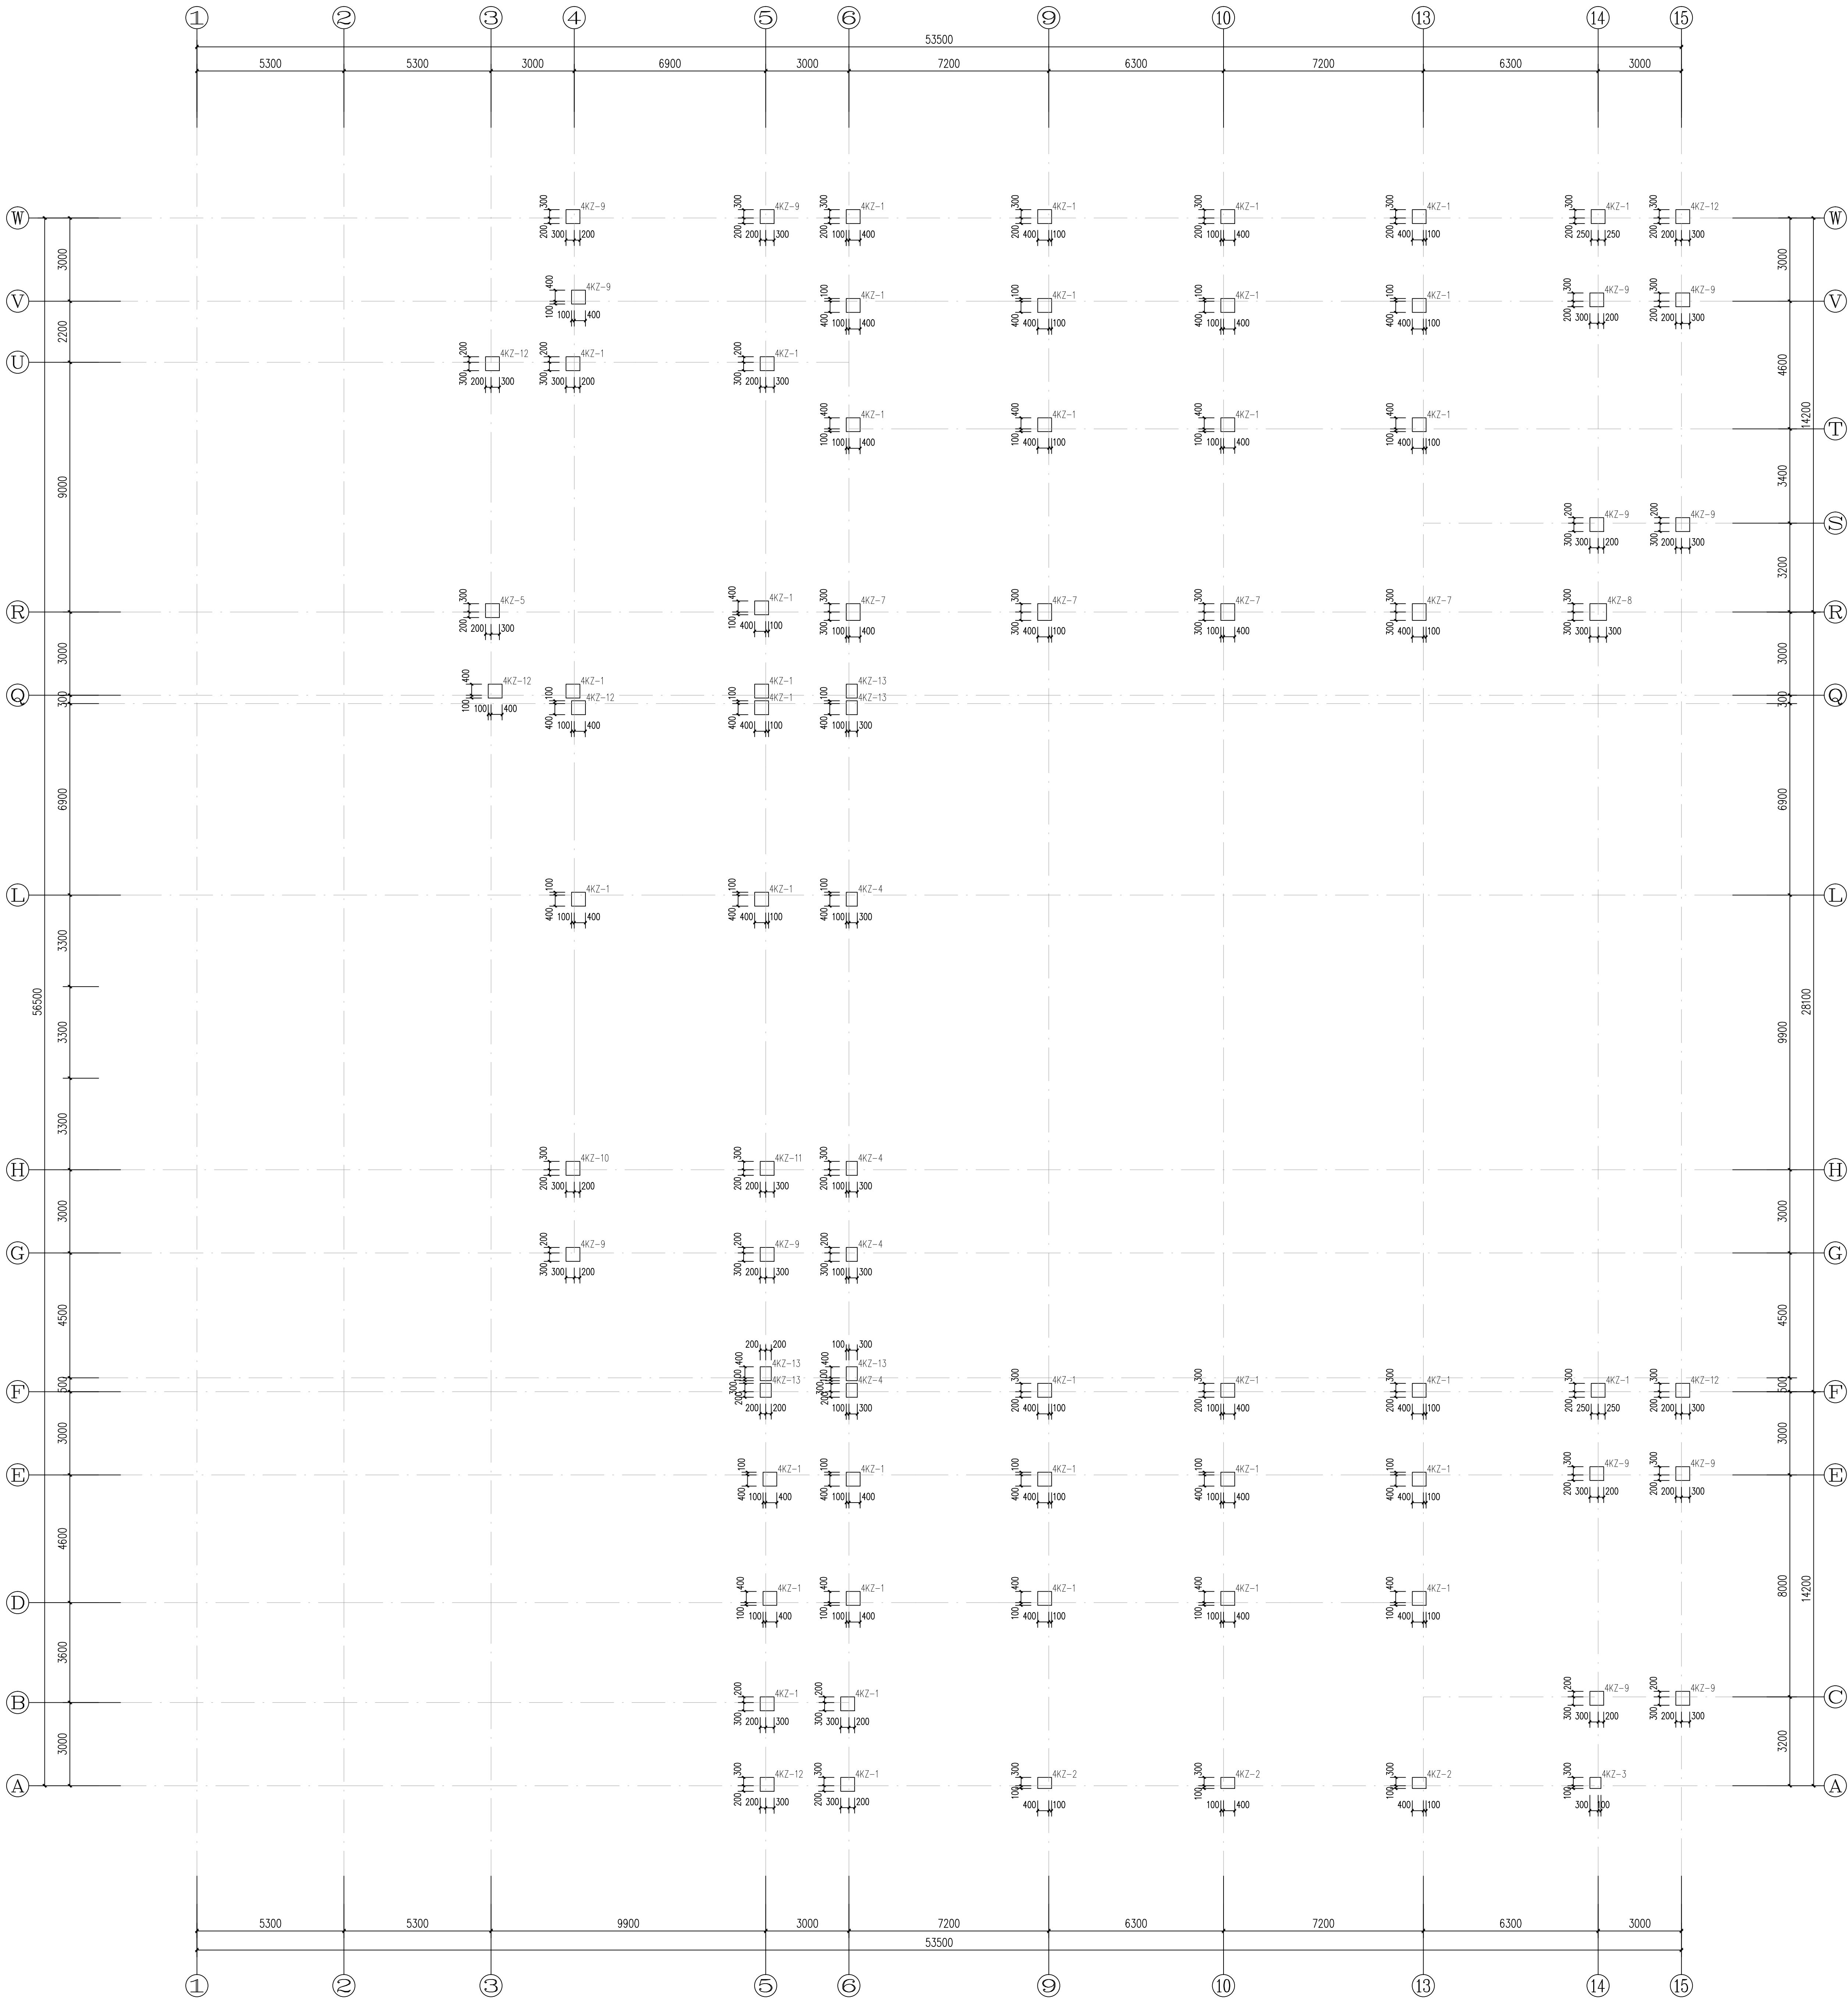

三层柱结构平面图

1.柱截面尺寸见详图

4KZ-1	4KZ-2	4KZ-3	4KZ-4
7800~11.700	7800~11.700	7800~11.700	7800~11.700
12#16	10#16	8#18	10#16
#8@100/200	#8@100/200	#8@100/200	#8@100/200
4KZ-5	4KZ-7	4KZ-8	4KZ-9
7800~11.700	7800~11.700	7800~11.700	7800~11.700
4#20(1.8#)+4#20+4#18	12#18	12#20	12#18
#8@100/200	#8@100/200	#8@100/200	#10@100
4KZ-10	4KZ-11	4KZ-12	4KZ-13
7800~11.700	7800~11.700	7800~11.700	7800~11.700
4#20(1.8#)+4#20+4#18	12#18	12#18	10#18
#10@100	#10@100	#8@100/200	#8@100/200

单位出图专用章		个人执业专用章		上海开艺设计集团有限公司		建设单位	南昌商厦	设计编号	K-YJ202106
				工程设计证书编号(甲级): A131001607		项目名称	南昌商厦东塔及裙楼附属配套设施	设计阶段	施工图
审定	杨峰	专业负责	江平	工程名称	南昌商厦	专业	结构	图号	06
审核	江平	校对	马小萍	图名	三层柱结构平面图	比例	1:100	日期	2021.07
项目负责人	全美国	设计	汤乐昌	版数					