


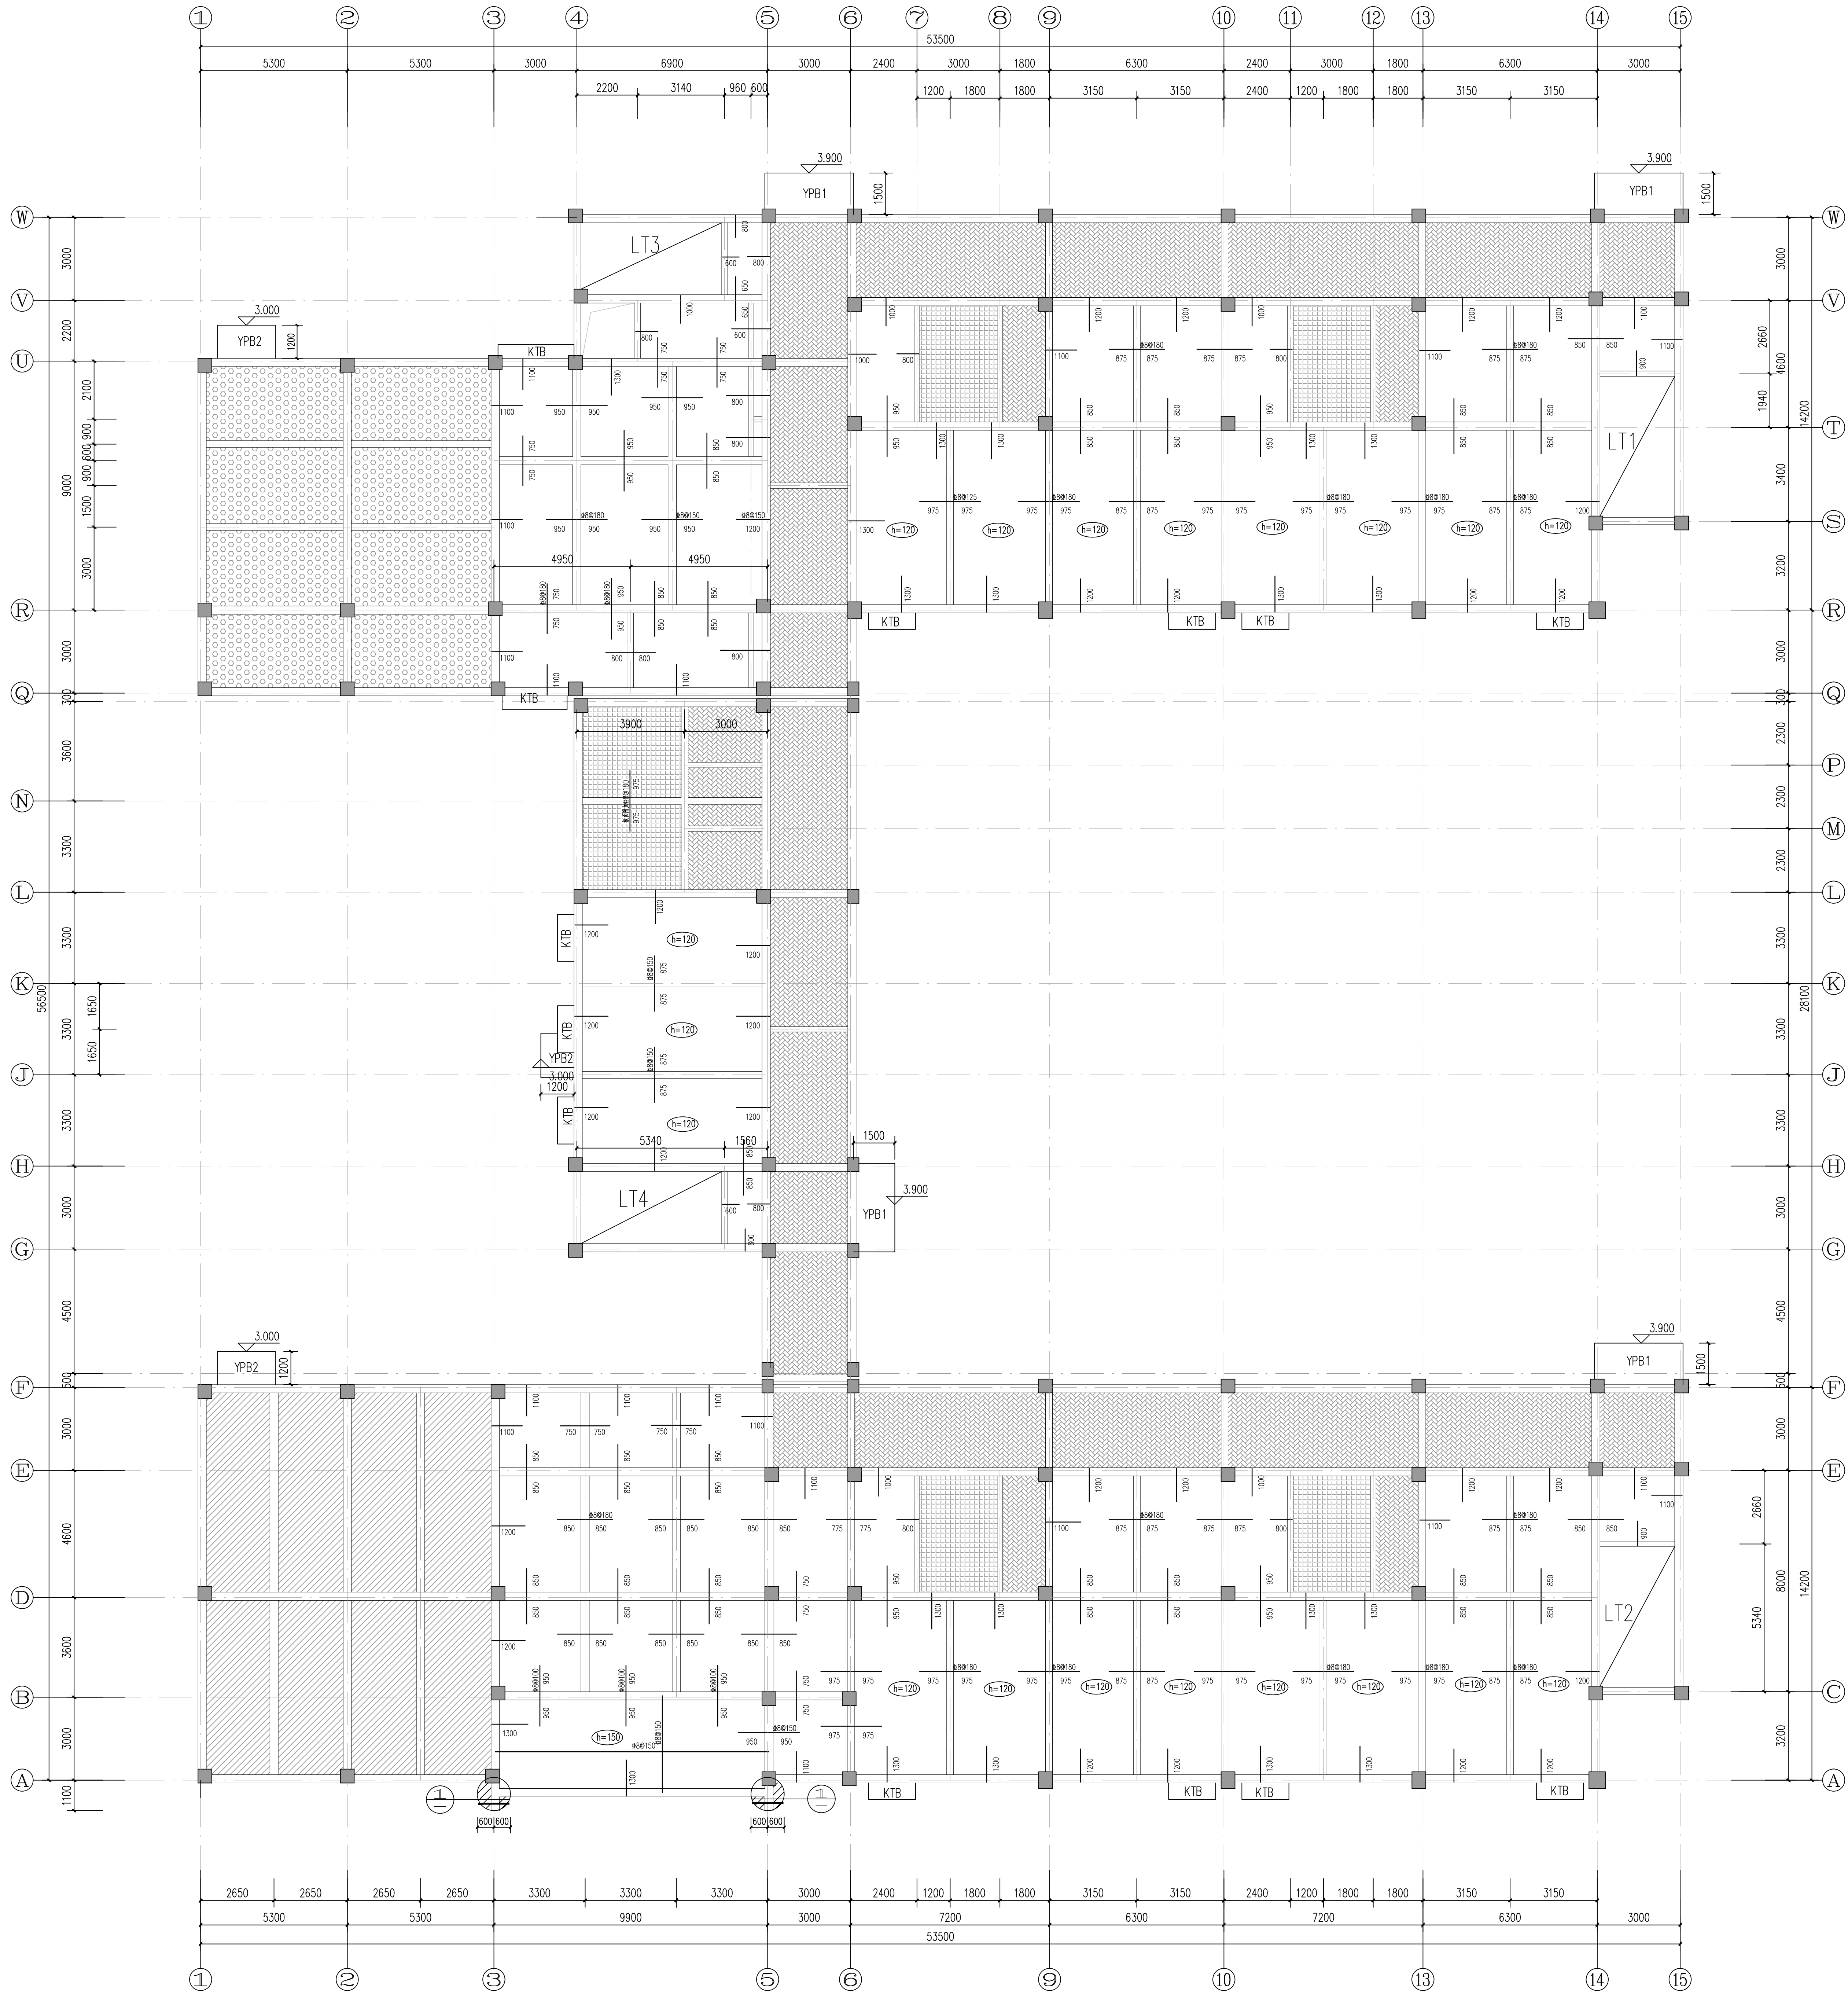


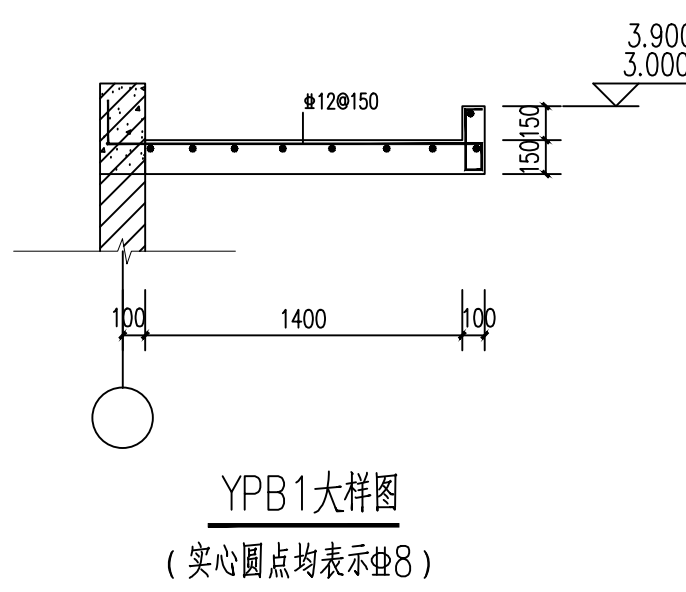


二层板结构平面图

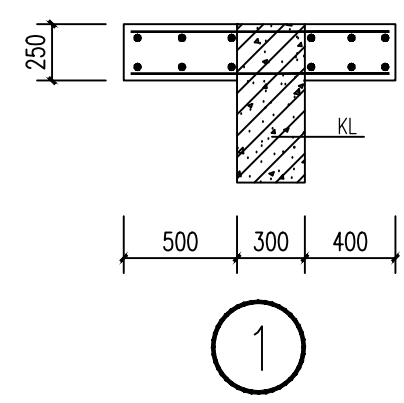


YPB1大样图
(实心圆点均表示Φ8)

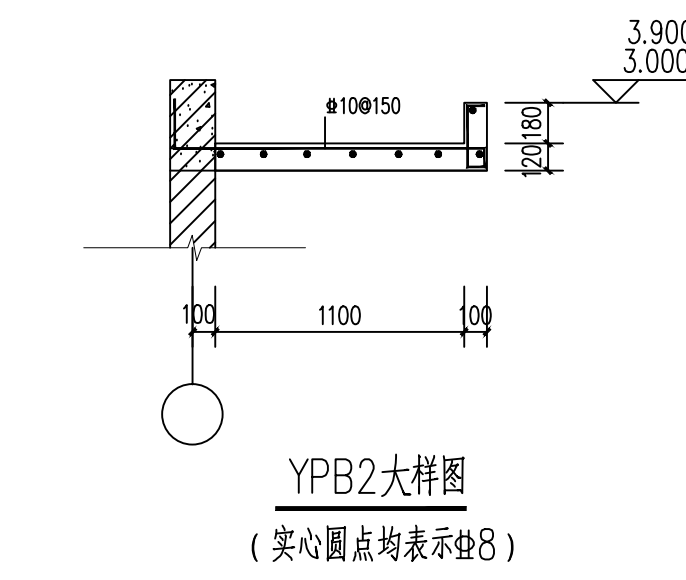

YPB2大样图
(实心圆点均表示Φ8)

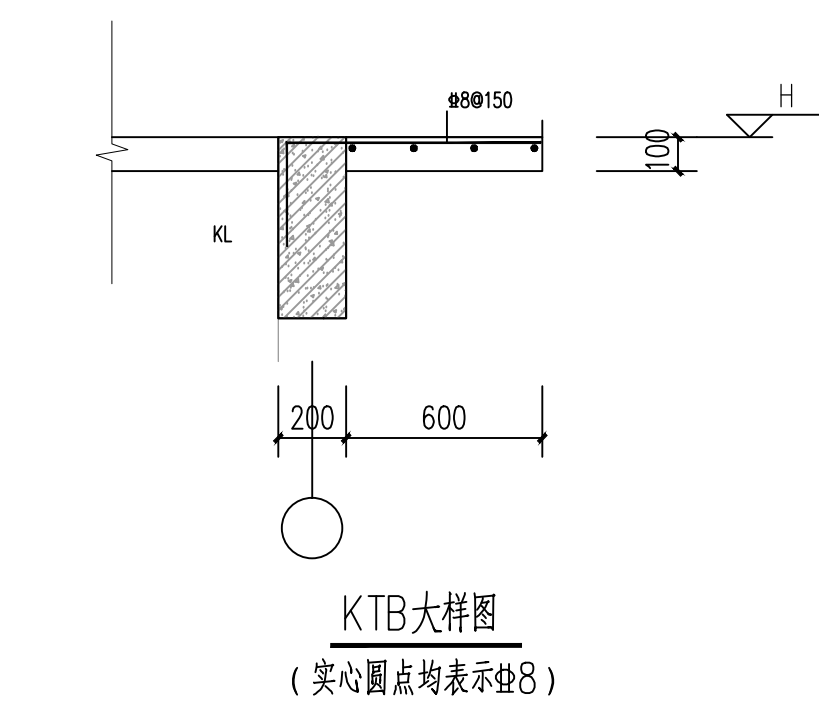

KTB大样图
(实心圆点均表示Φ8)

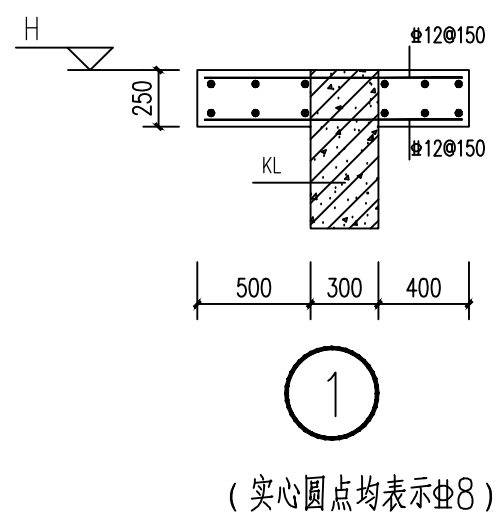

(实心圆点均表示Φ8)

说明:

1. 梁平法标注上高度等级为C30, 梁柱节点等级为C40。
2. 梁柱节点核心区加密长度不小于3.900m。
3. 梁柱节点核心区加密长度:
4. 梁柱节点核心区加密长度不小于1.4倍梁高。
5. 梁柱节点核心区加密长度不小于1.4倍梁高。
6. 梁柱节点核心区加密长度不小于1.4倍梁高。
7. 梁柱节点核心区加密长度不小于1.4倍梁高。
8. 梁柱节点核心区加密长度不小于1.4倍梁高。

单位出图专用章		个人执业专用章		上海开艺设计集团有限公司		建设单位	监理单位	设计编号	K-YJ202116
工程名称		工程名称		工程名称		监理单位	监理单位	设计阶段	施工图
审核		审核		审核		监理单位	监理单位	专业	结构
项目负责		项目负责		项目负责		监理单位	监理单位	图号	11
设计		设计		设计		监理单位	监理单位	比例	1:100
日期		日期		日期		监理单位	监理单位	日期	2021.07