



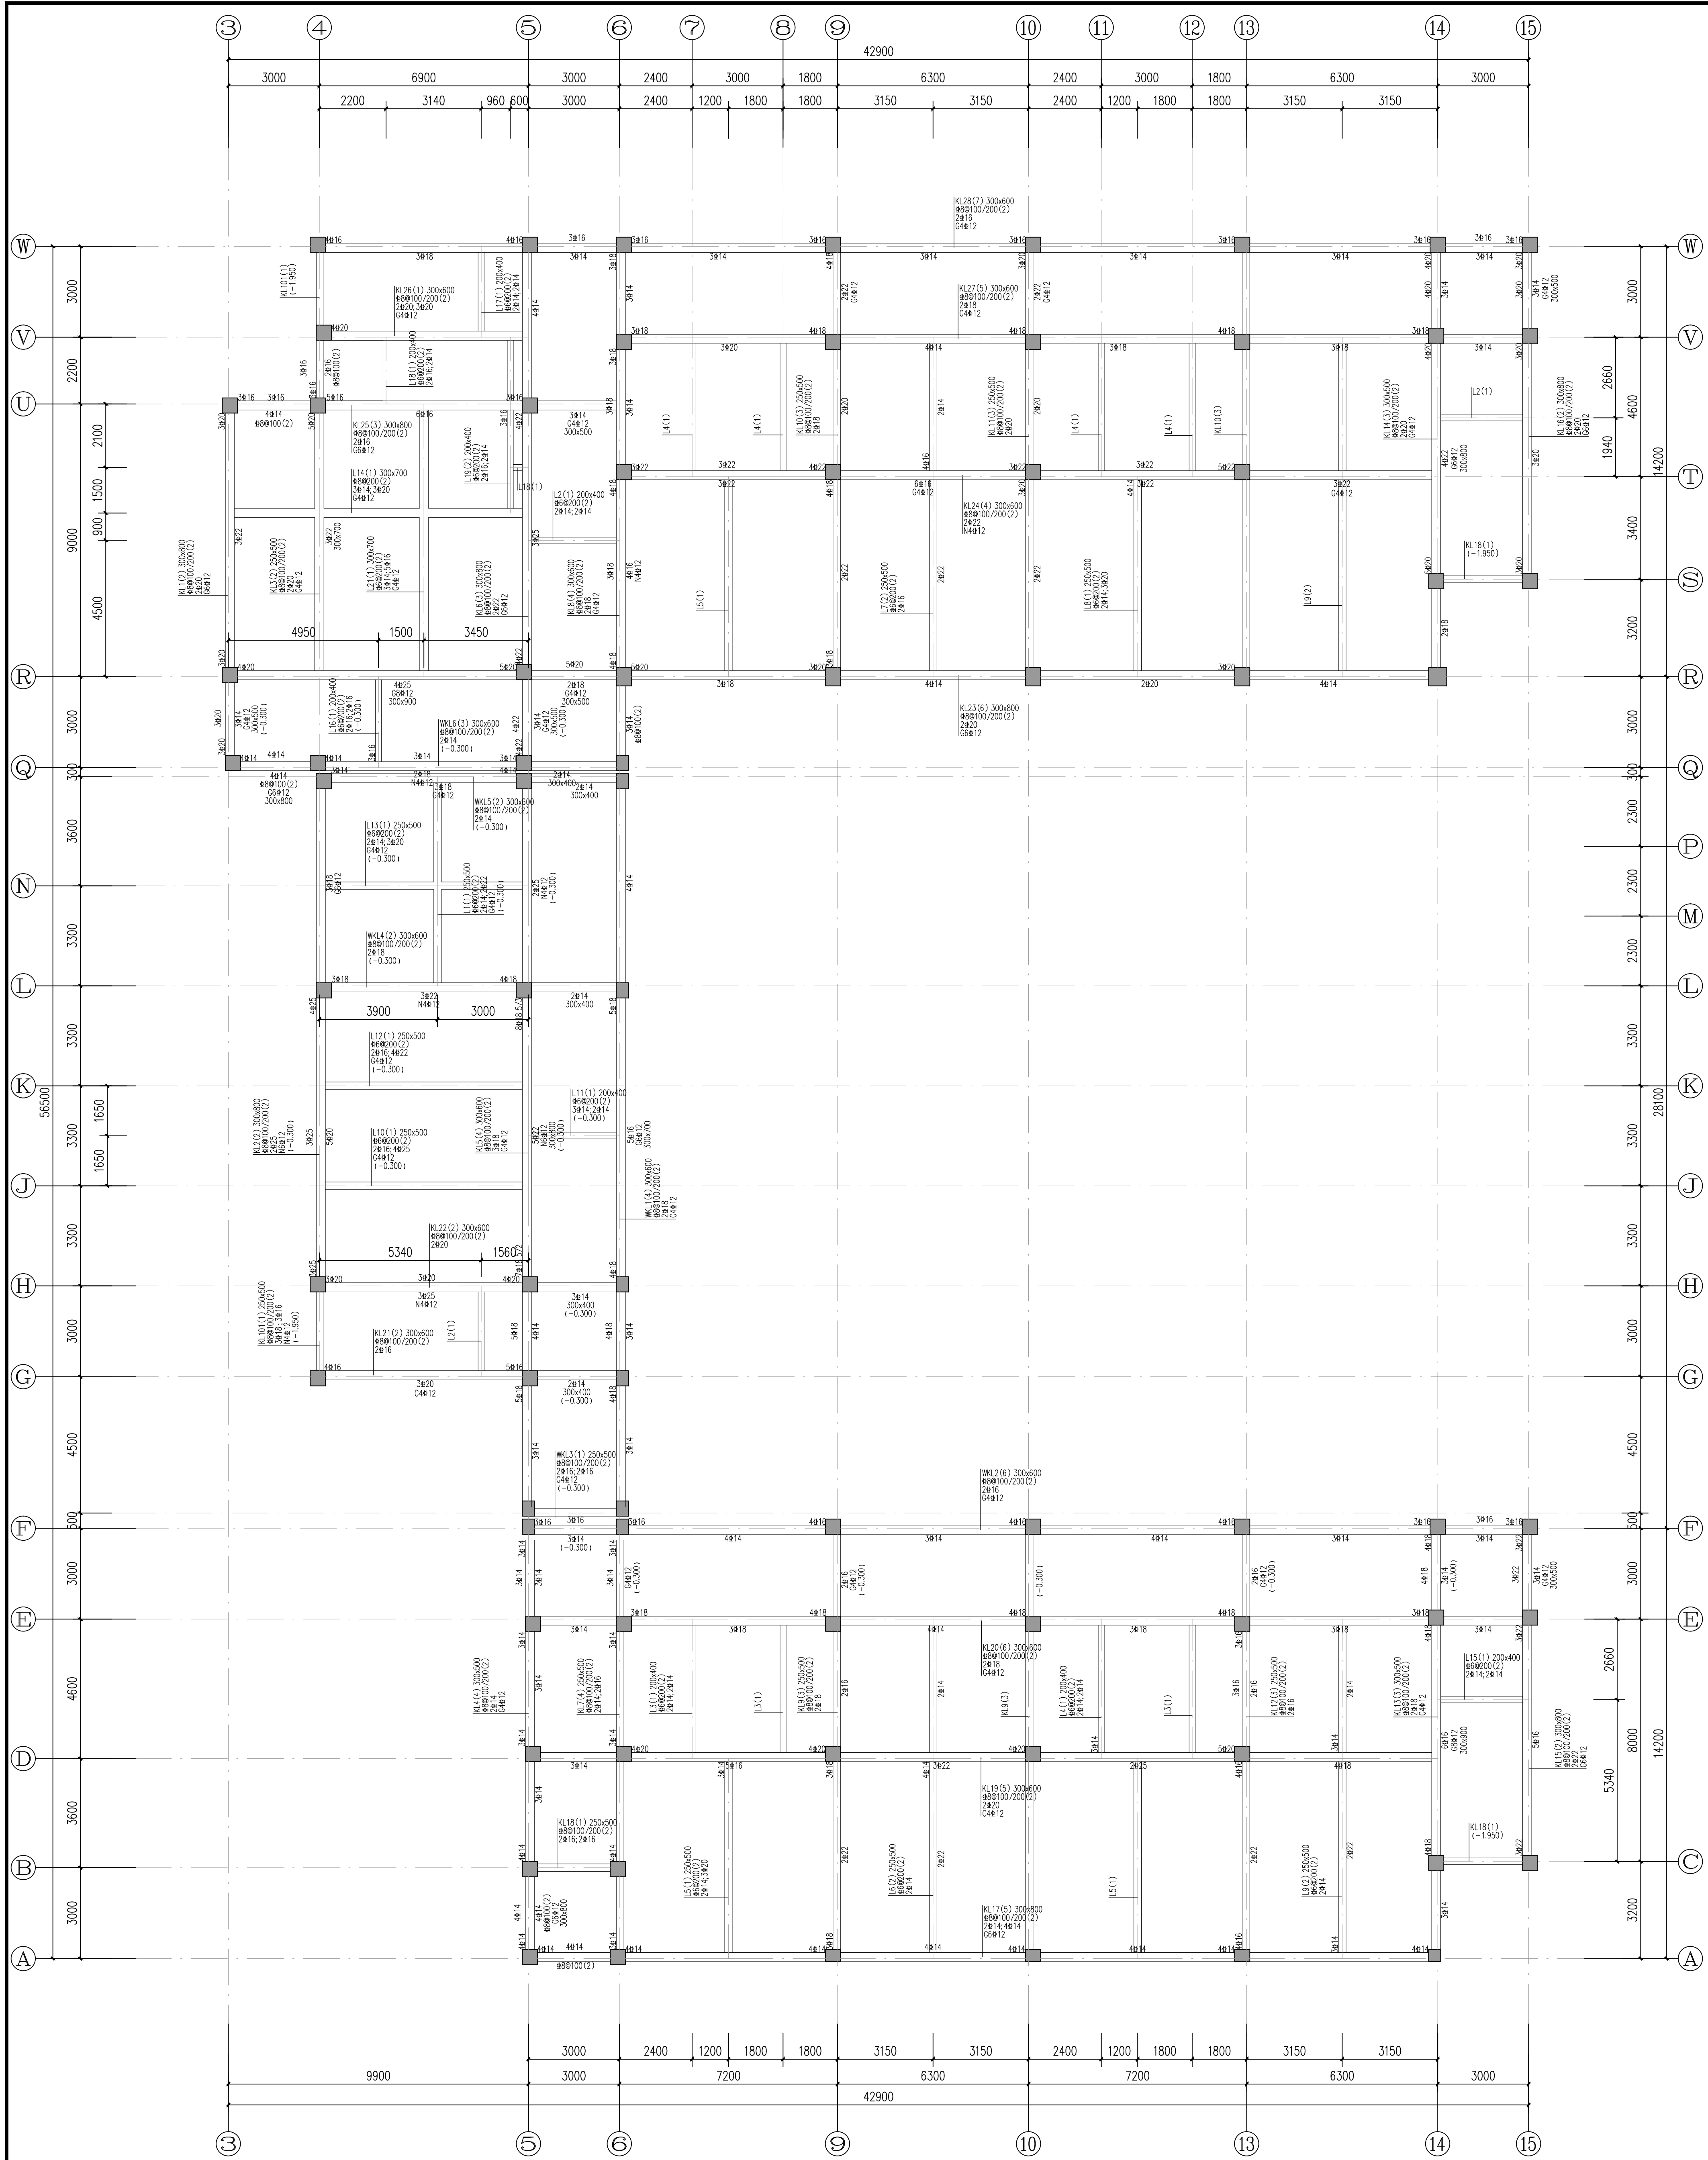

四层梁结构平面图

- 说明:
1. 梁混凝土强度等级为C30。
 2. 除注明外, 未注明梁截面尺寸均为11.700m。
 3. 本图梁截面标注按《混凝土结构工程施工质量验收规范》(GB50204-2015)第4.11.1条执行。
 4. 凡主梁上板次梁的梁端均按图例标注, 图中未注明的加图例标注。每跨均按图例标注, 每跨梁截面及配筋均按图例标注。
 5. 图中梁标注外, 梁中心与轴线的重合或平行, 柱注。
 6. 图中未标注的梁端, 梁端截面按图例标注。
 7. 其余说明及标注均按《结构设计总说明》。

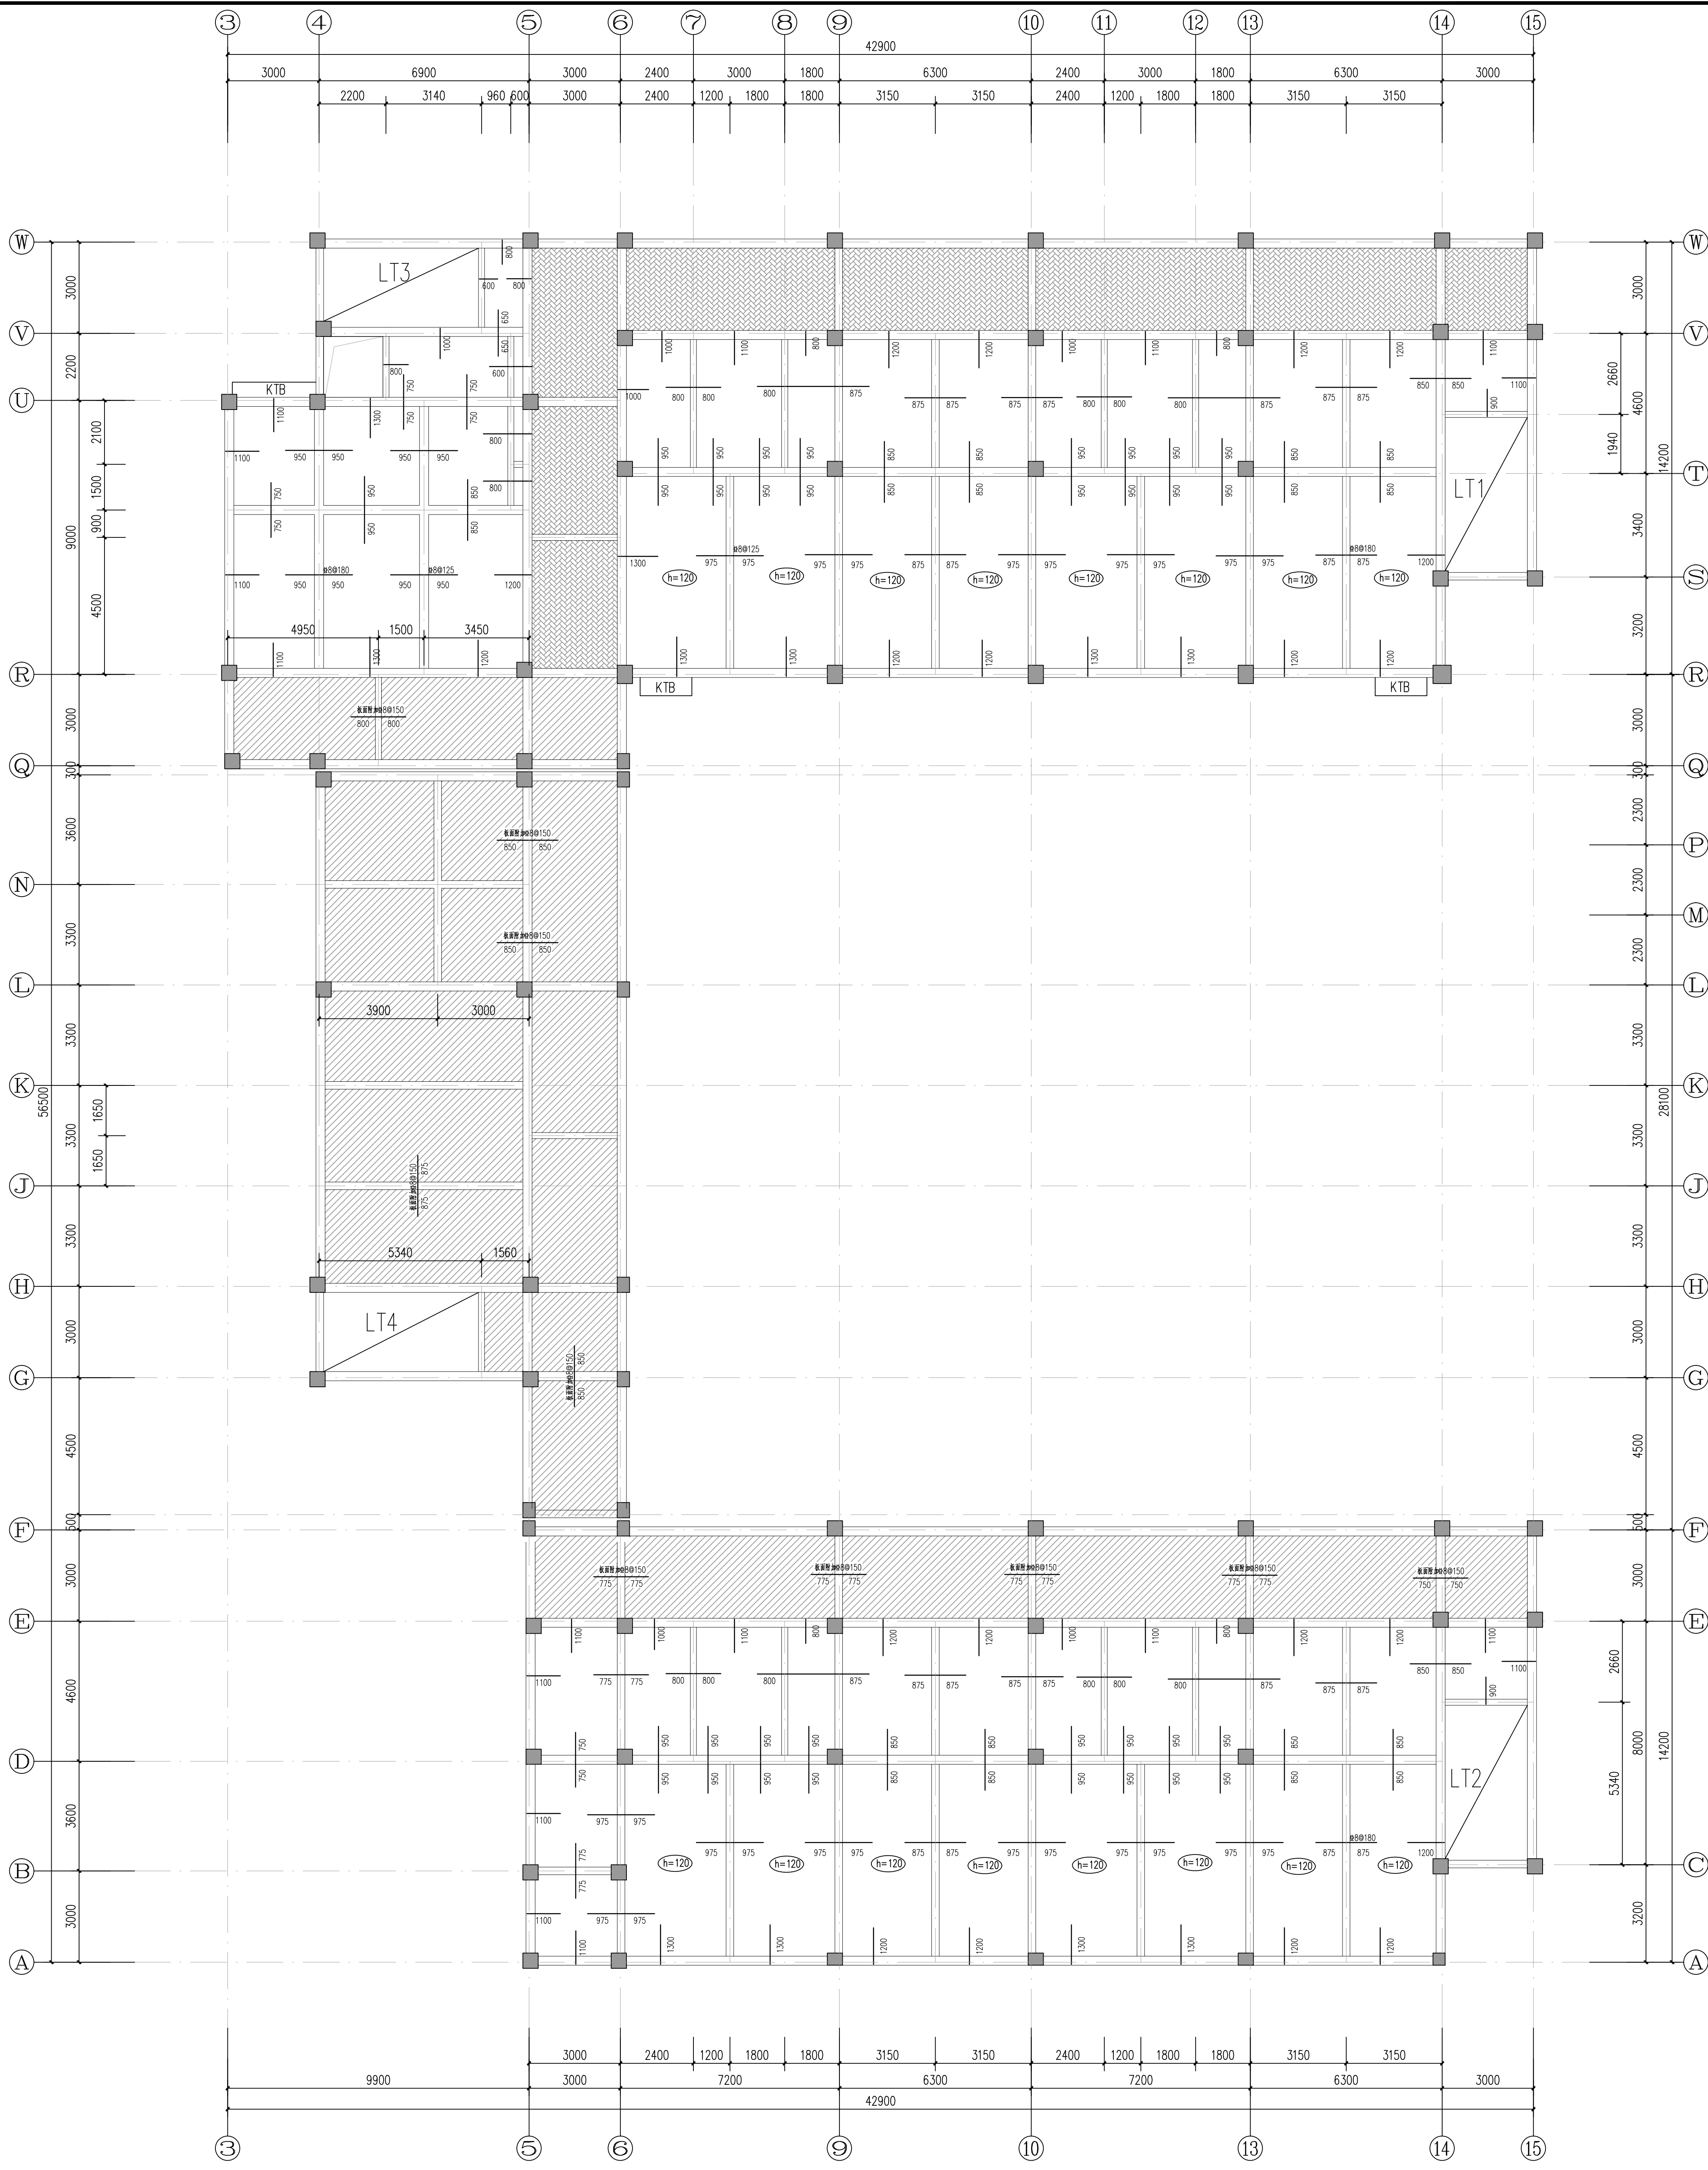

四层板结构平面图

- 说明:
1. 本图梁混凝土强度等级为C30, 除注明外梁截面均为100mm。
 2. 除注明外梁截面尺寸均为11.700m。
 3. 梁截面标注按图例标注。
 4. 本图梁截面标注按图例标注, 梁截面尺寸均为100mm。
 5. 梁截面标注按图例标注, 梁截面尺寸均为100mm。
 6. 本图梁截面标注按图例标注, 梁截面尺寸均为100mm。
 7. 梁截面标注按图例标注, 梁截面尺寸均为100mm。
 8. 本图梁截面标注按图例标注, 梁截面尺寸均为100mm。

单位出图专用章		个人执业专用章		上海开艺设计集团有限公司		建设单位	监理单位	设计编号
审核	江平	校对	马小萍	工程名称	四层梁结构平面图	设计阶段	施工图	设计编号
项目负责	全美国	设计	马小萍	图名	四层梁结构平面图	图号	14	比例
								日期