


-

15.60m 处梁板图


- 18.60m 处梁板图

- ### 钟楼结构剖面图

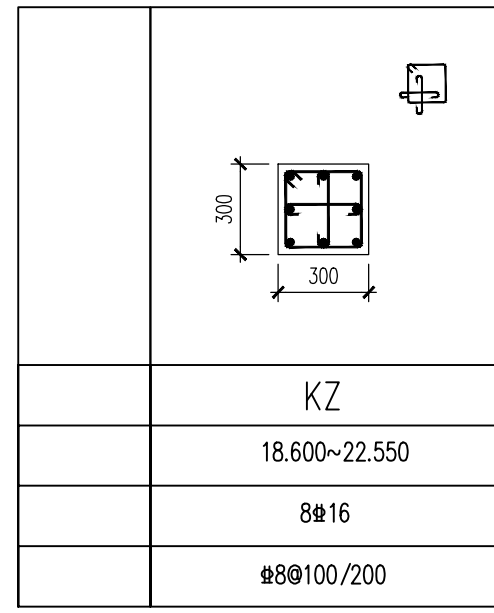

18.60m 至 22.55m 柱结构图

- 1、柱混凝土强度等级为C30

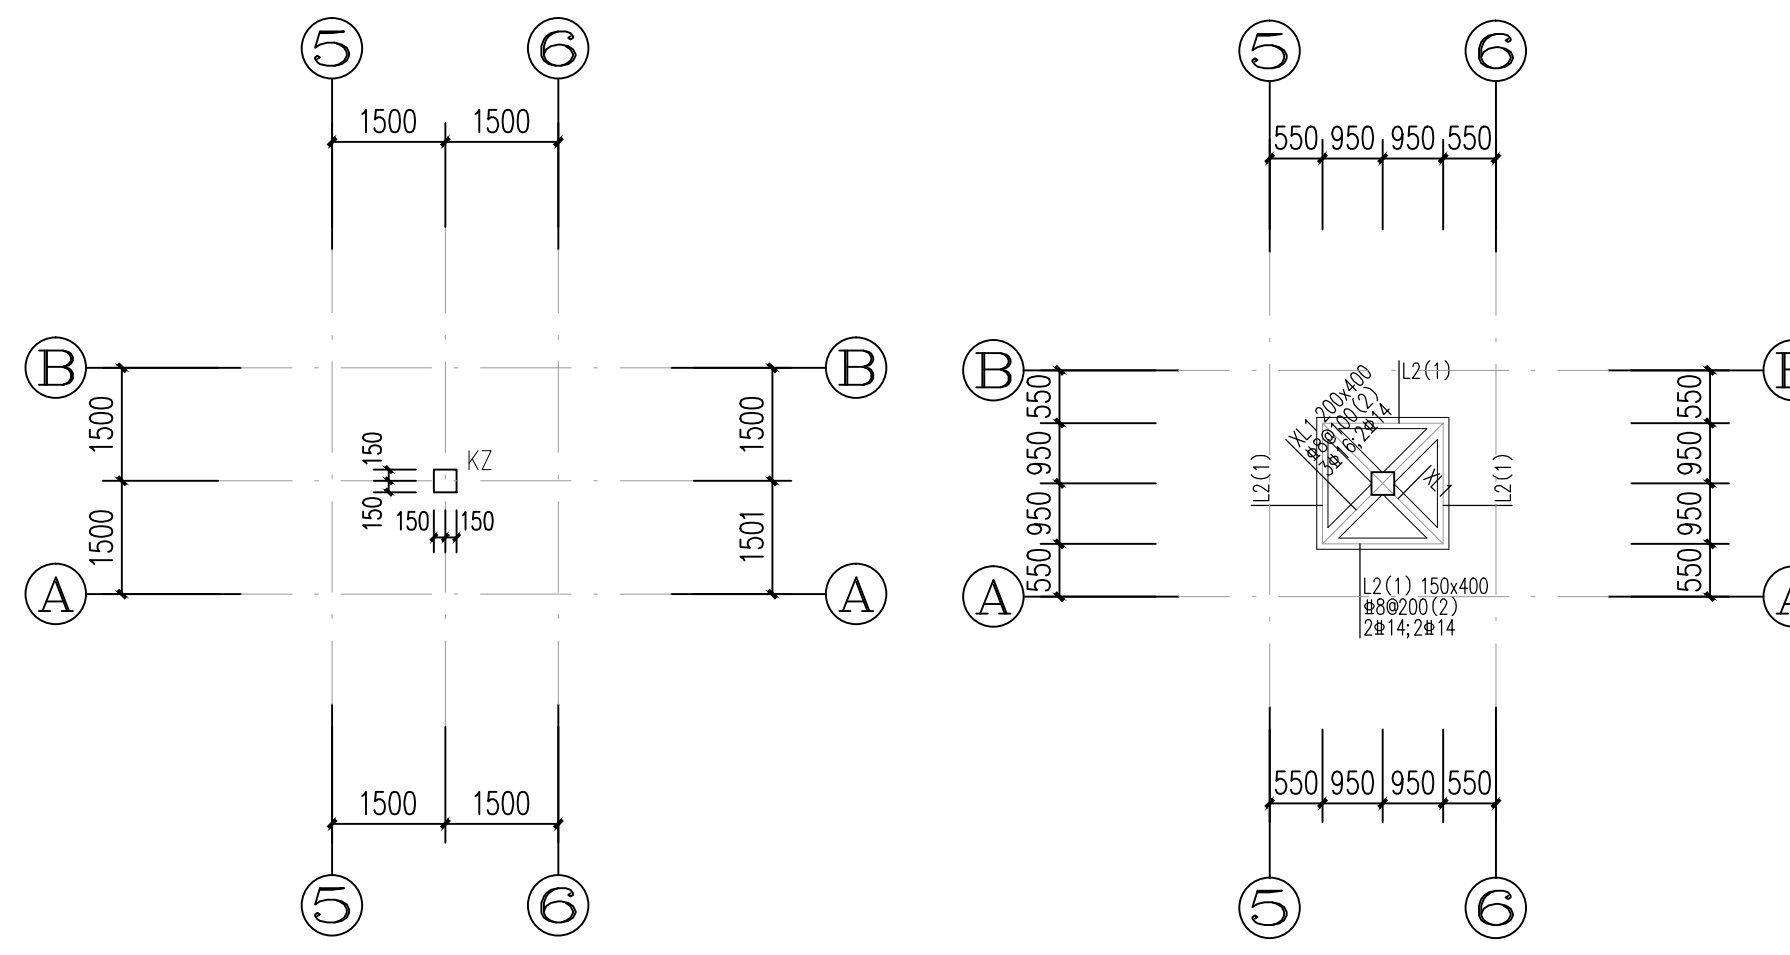

22.55m 处梁结构图

1. 本平面混凝土强度等级用C30

单位内部专用章		个人执业专用章		 上海开艺设计集团有限公司 工程资质证书编号(甲级): A131001016		建设单位 项目名称 设计编号		湖南益阳 益阳市南岳生态新城(湖南南岳生态建设)项目 6-037/2021-07	
审定		张东杰 专业负责 江 平		审核 江 平 校对 马小群		图名 屋面梁结构平面图 屋面梁结构平面图		设计阶段 施工图 专业 结构 图号 14 比例 1:100 日期 2021.07	
项目负责人		张东杰 全责 设计 张东杰 张东杰		版制 版制					