

说明:

1. 本方案混凝土强度等级按C30
2. 除注明外表面标高均为15,300mm。
3. 数量按分析表核。

图例

	板厚 120, 标高详见, 配筋: 8@150, 双层双向。
	板厚 120, 标高 H, 板配筋: 8@150, 双层双向。
	板厚 150, 标高 H, 配筋: 10@150, 双层双向。


4. 本方案除注明外未说明时按国家规范GB50164编制

5. 未注明材料品牌时按建筑、空气、水、电、给排水专业施工图纸预留, 不得后查。

6. 管沟大开挖时按设计位置预留, 合理的设置管沟合槽施工。


7. 现场浇筑混凝土应严格按养护至少14天。

8. 本方案按分析表附-01《材料使用及说明》执行。

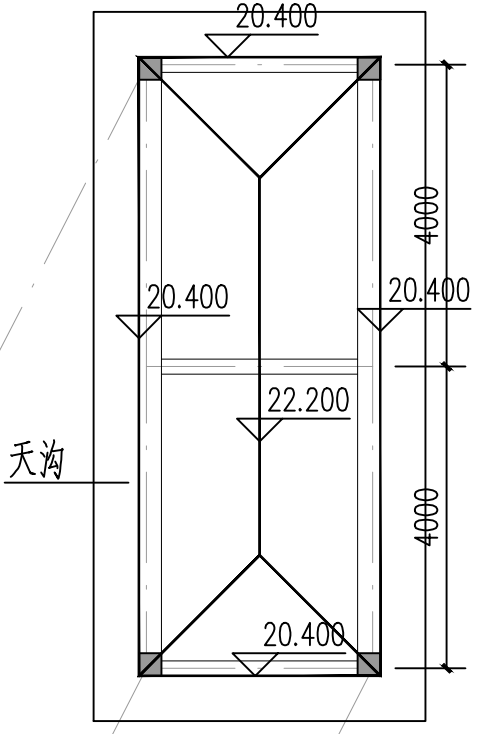


说明:

- 1、本平面混凝土强度等级用C30, 除注明外板厚均为120mm, 板配筋 8@150, 双层双向。
- 2、除注明外板面附加I 环平面
- 3、未注明预留洞口环梁、空调、电气、给排水专业施工预留, 不得后凿。
- 4、索引大样与结构核对无误后方可施工, 预埋件位置详各专业图纸。
- 4、未注明部分按结构-01《结构工程设计说明》执行。

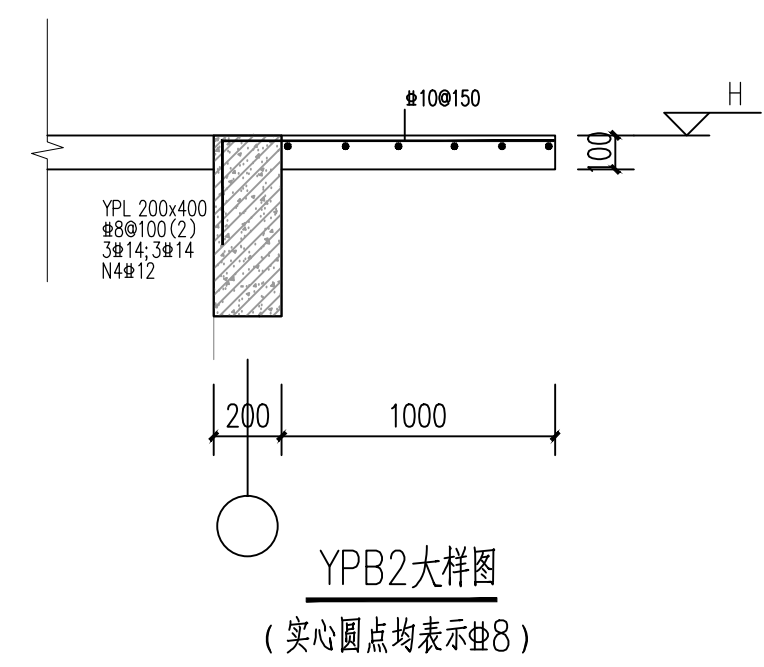

YPB2大样图
(实心圆点均表示柱8)

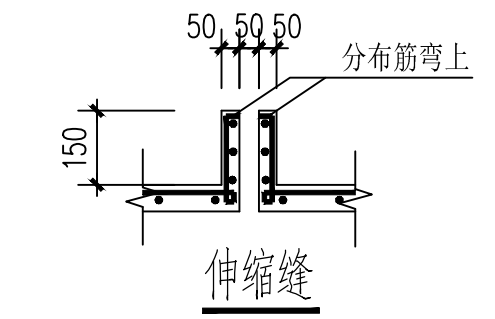

伸縮縫

单位出图专用章		个人执业专用章		上海开艺设计集团有限公司 工程设计的唯一编号(号段): A131001601	建设单位	设计编号	设计编号
审定  蔡忠源 专业负责人 审核  江平 校对  马小平 项目负责  郭倩 全国图 设计  陈彦生 高亮		项目名称	设计阶段		施工图纸		
		工程名称	专业		结构		
		图名	屋面板结构平面图		图号	15	
		图名	屋顶板结构平面图		比例	1:100	
项目负责		全国图	设计	陈彦生 高亮	日期	2021.07	