


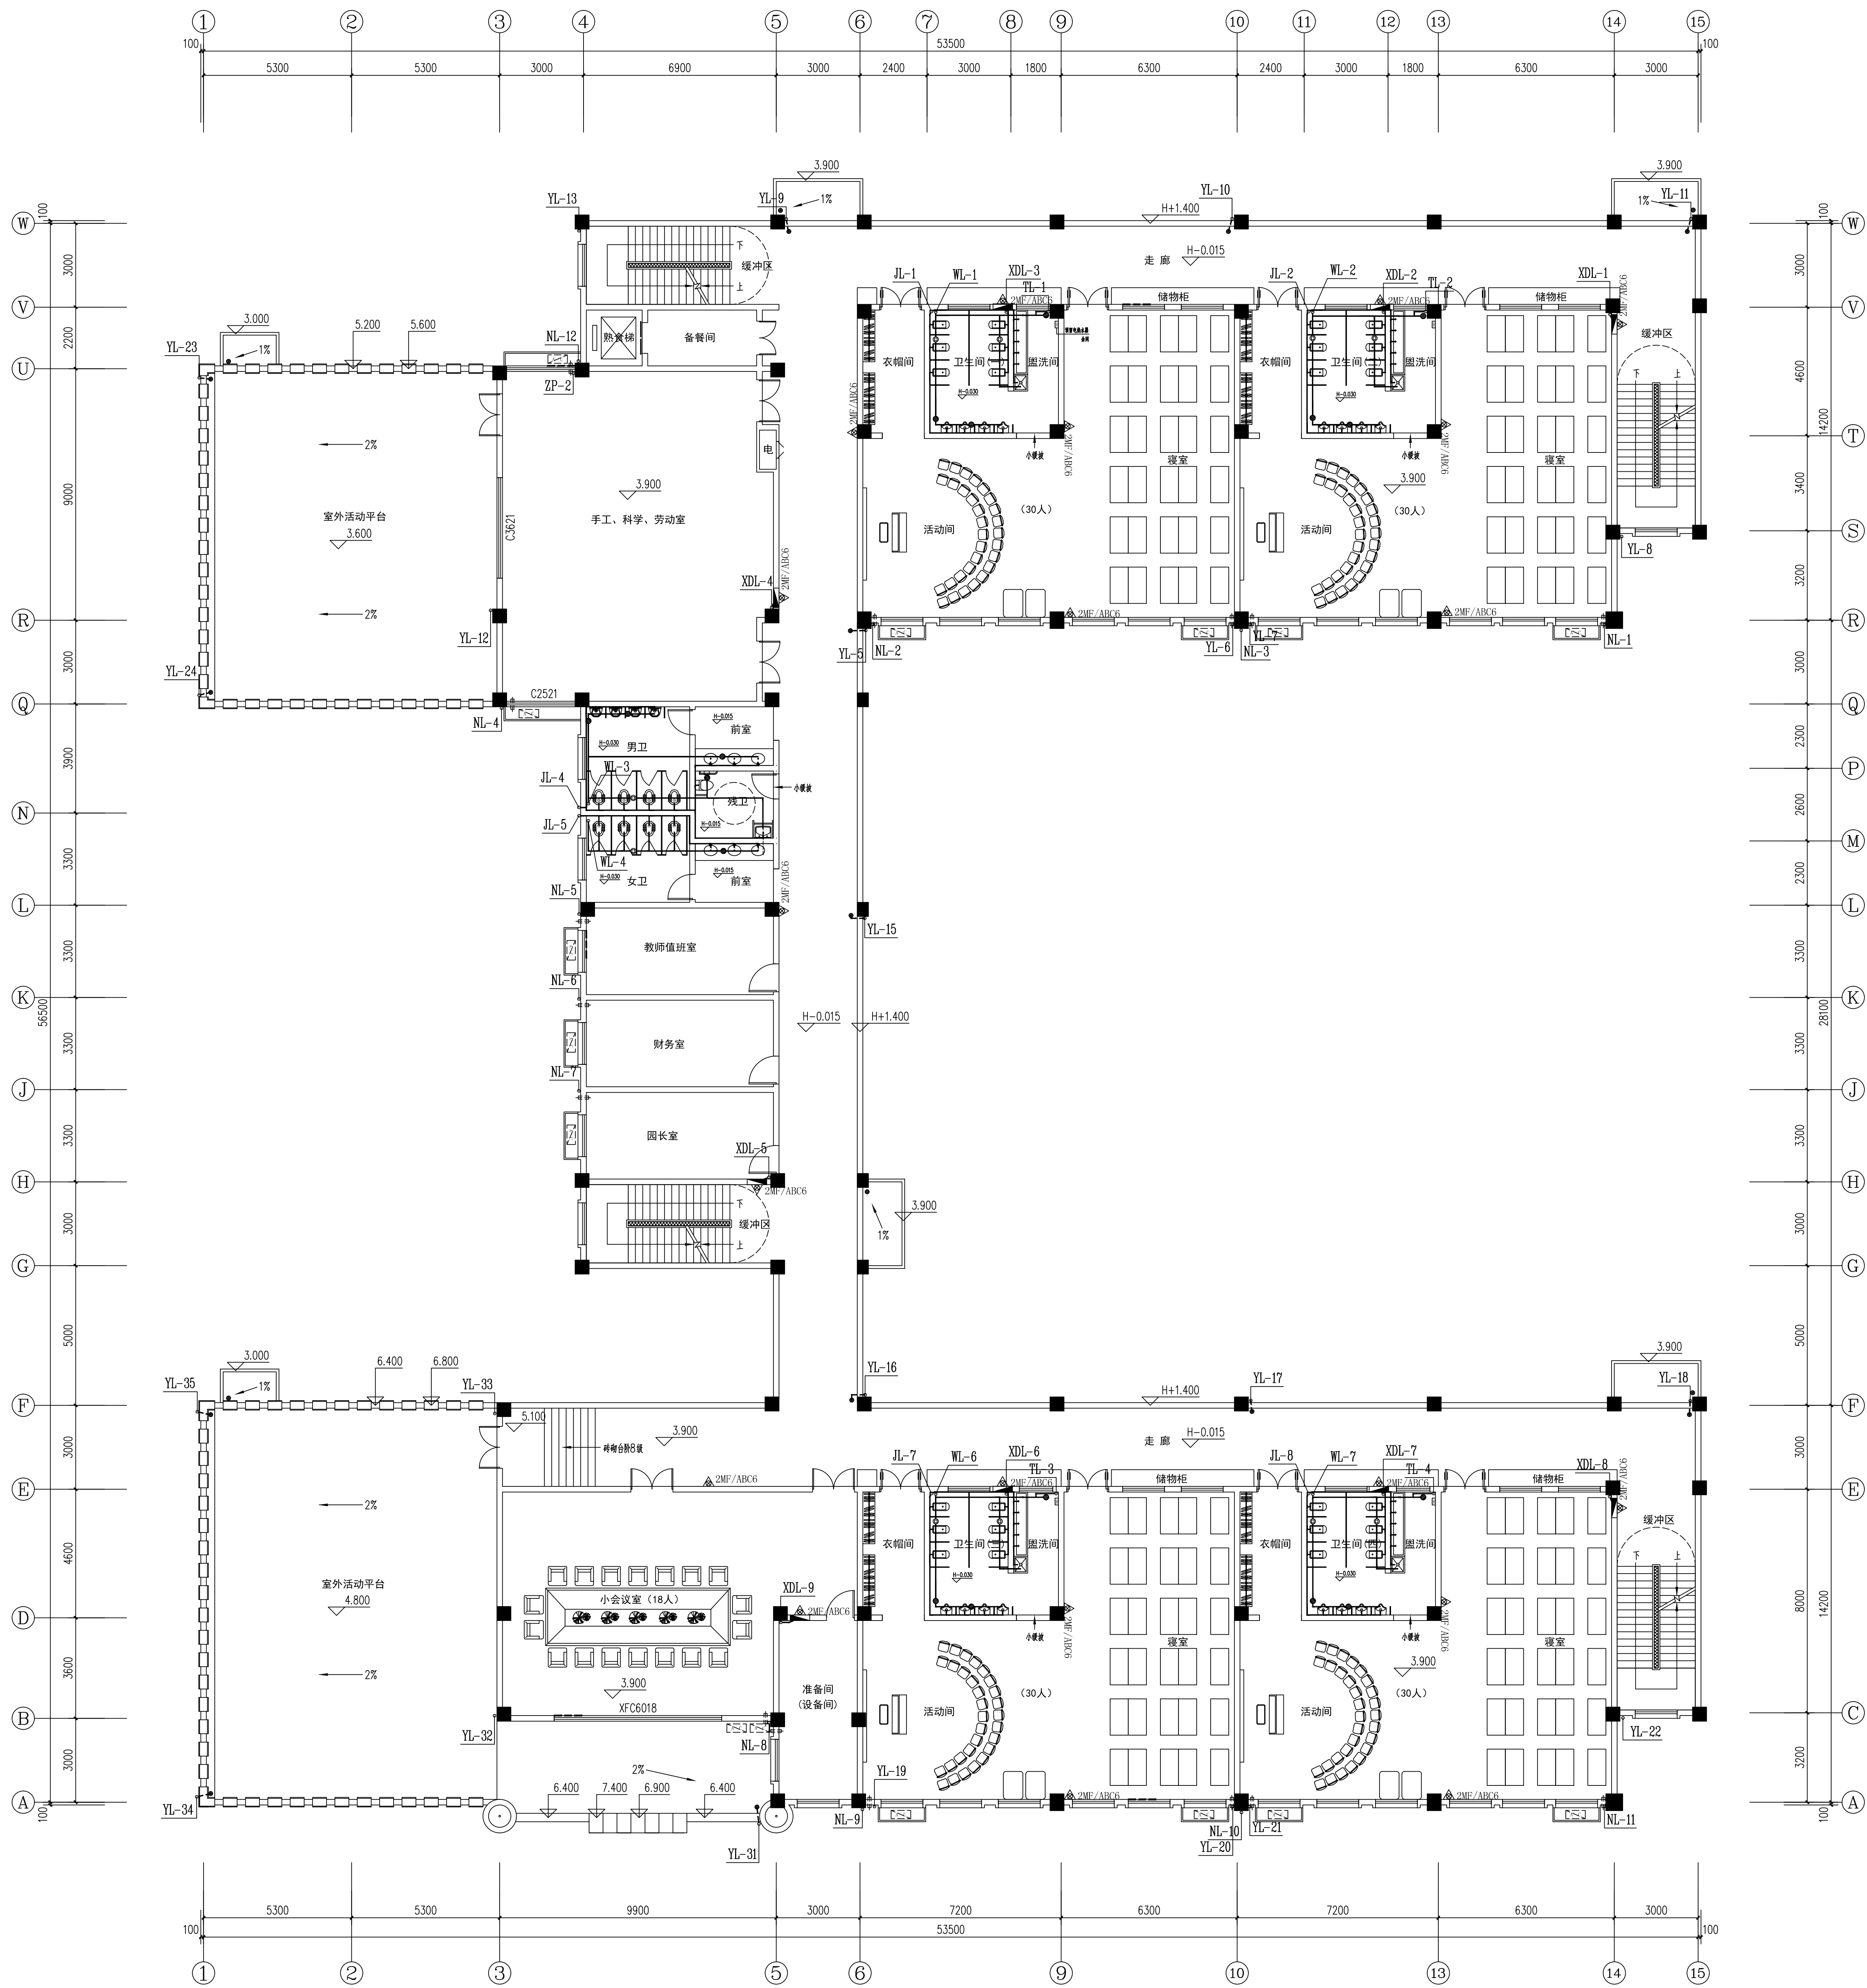

二层平面图 1:100
本层面积: 1464.15m²

单位出图专用章				个人执业专用章				上海开艺设计集团有限公司				建设单位			
								工程设计证书编号(甲级): A131001607				项目名称			
审定	审核	项目负责	设计	校对	制图	审核	制图	工程名称				设计阶段			
								图名				专业			
								日期				图号			
								版数				比例			