



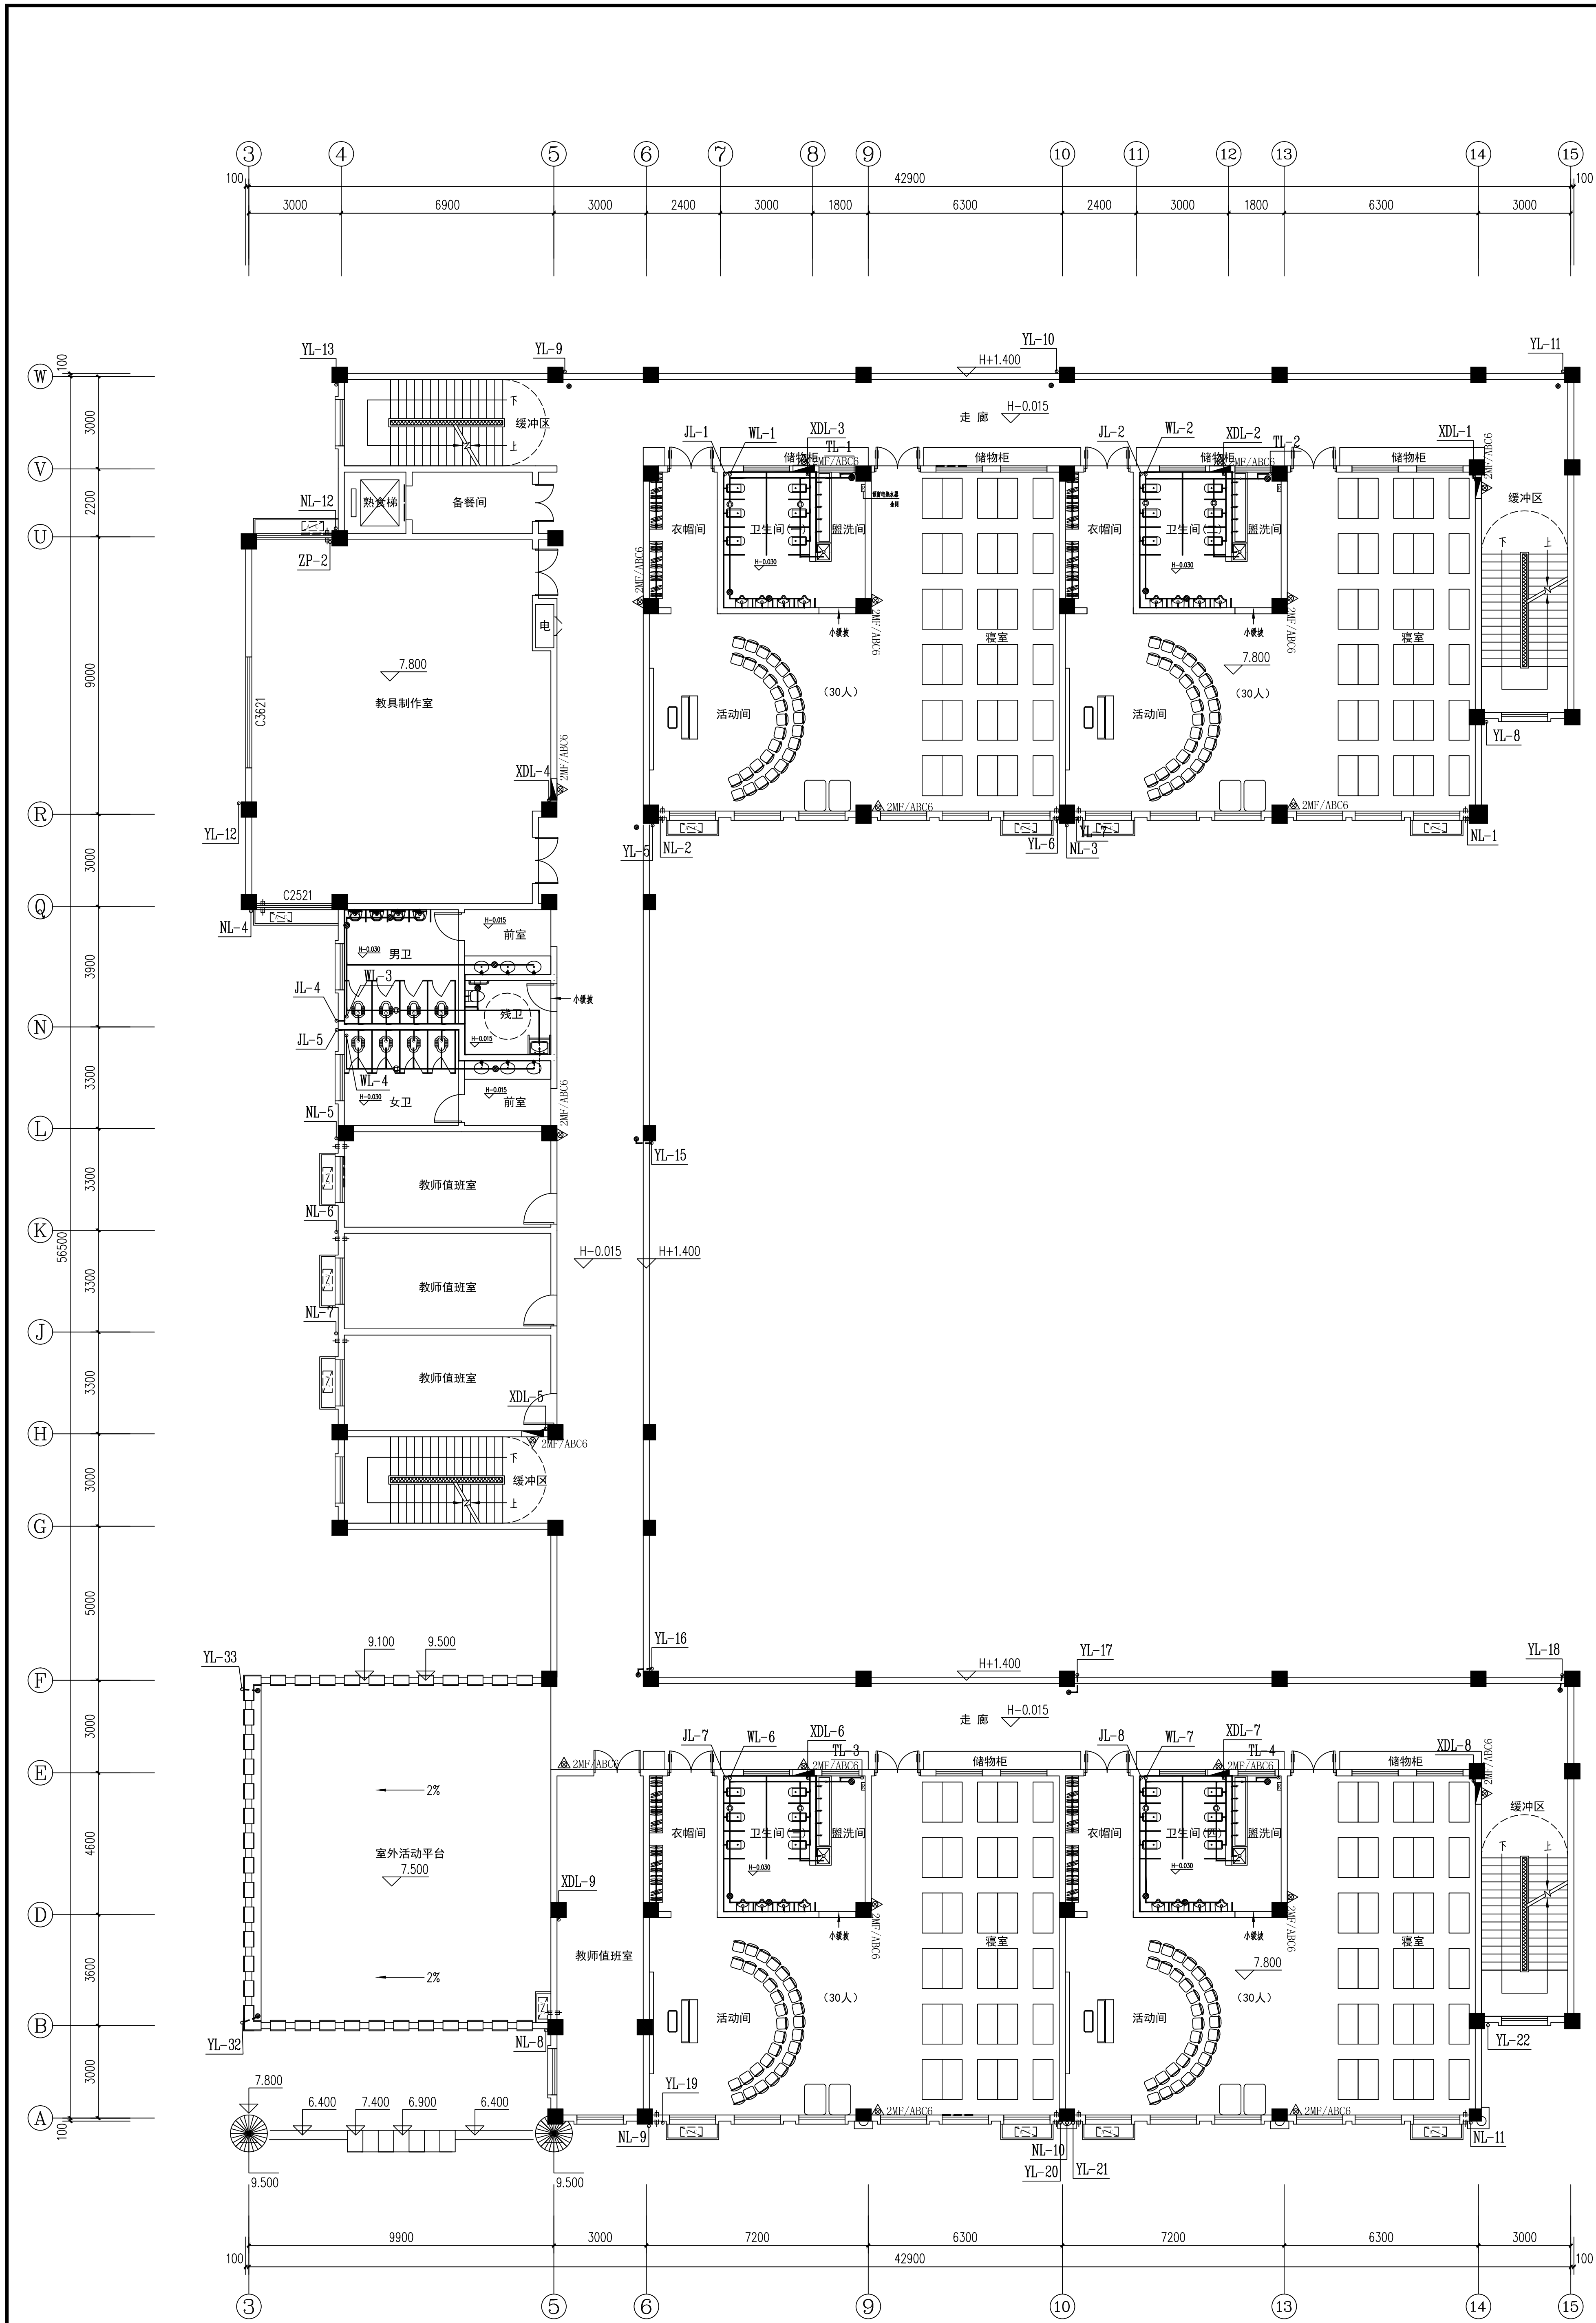

三层平面图 1:100
本层面积: 1321.59m²

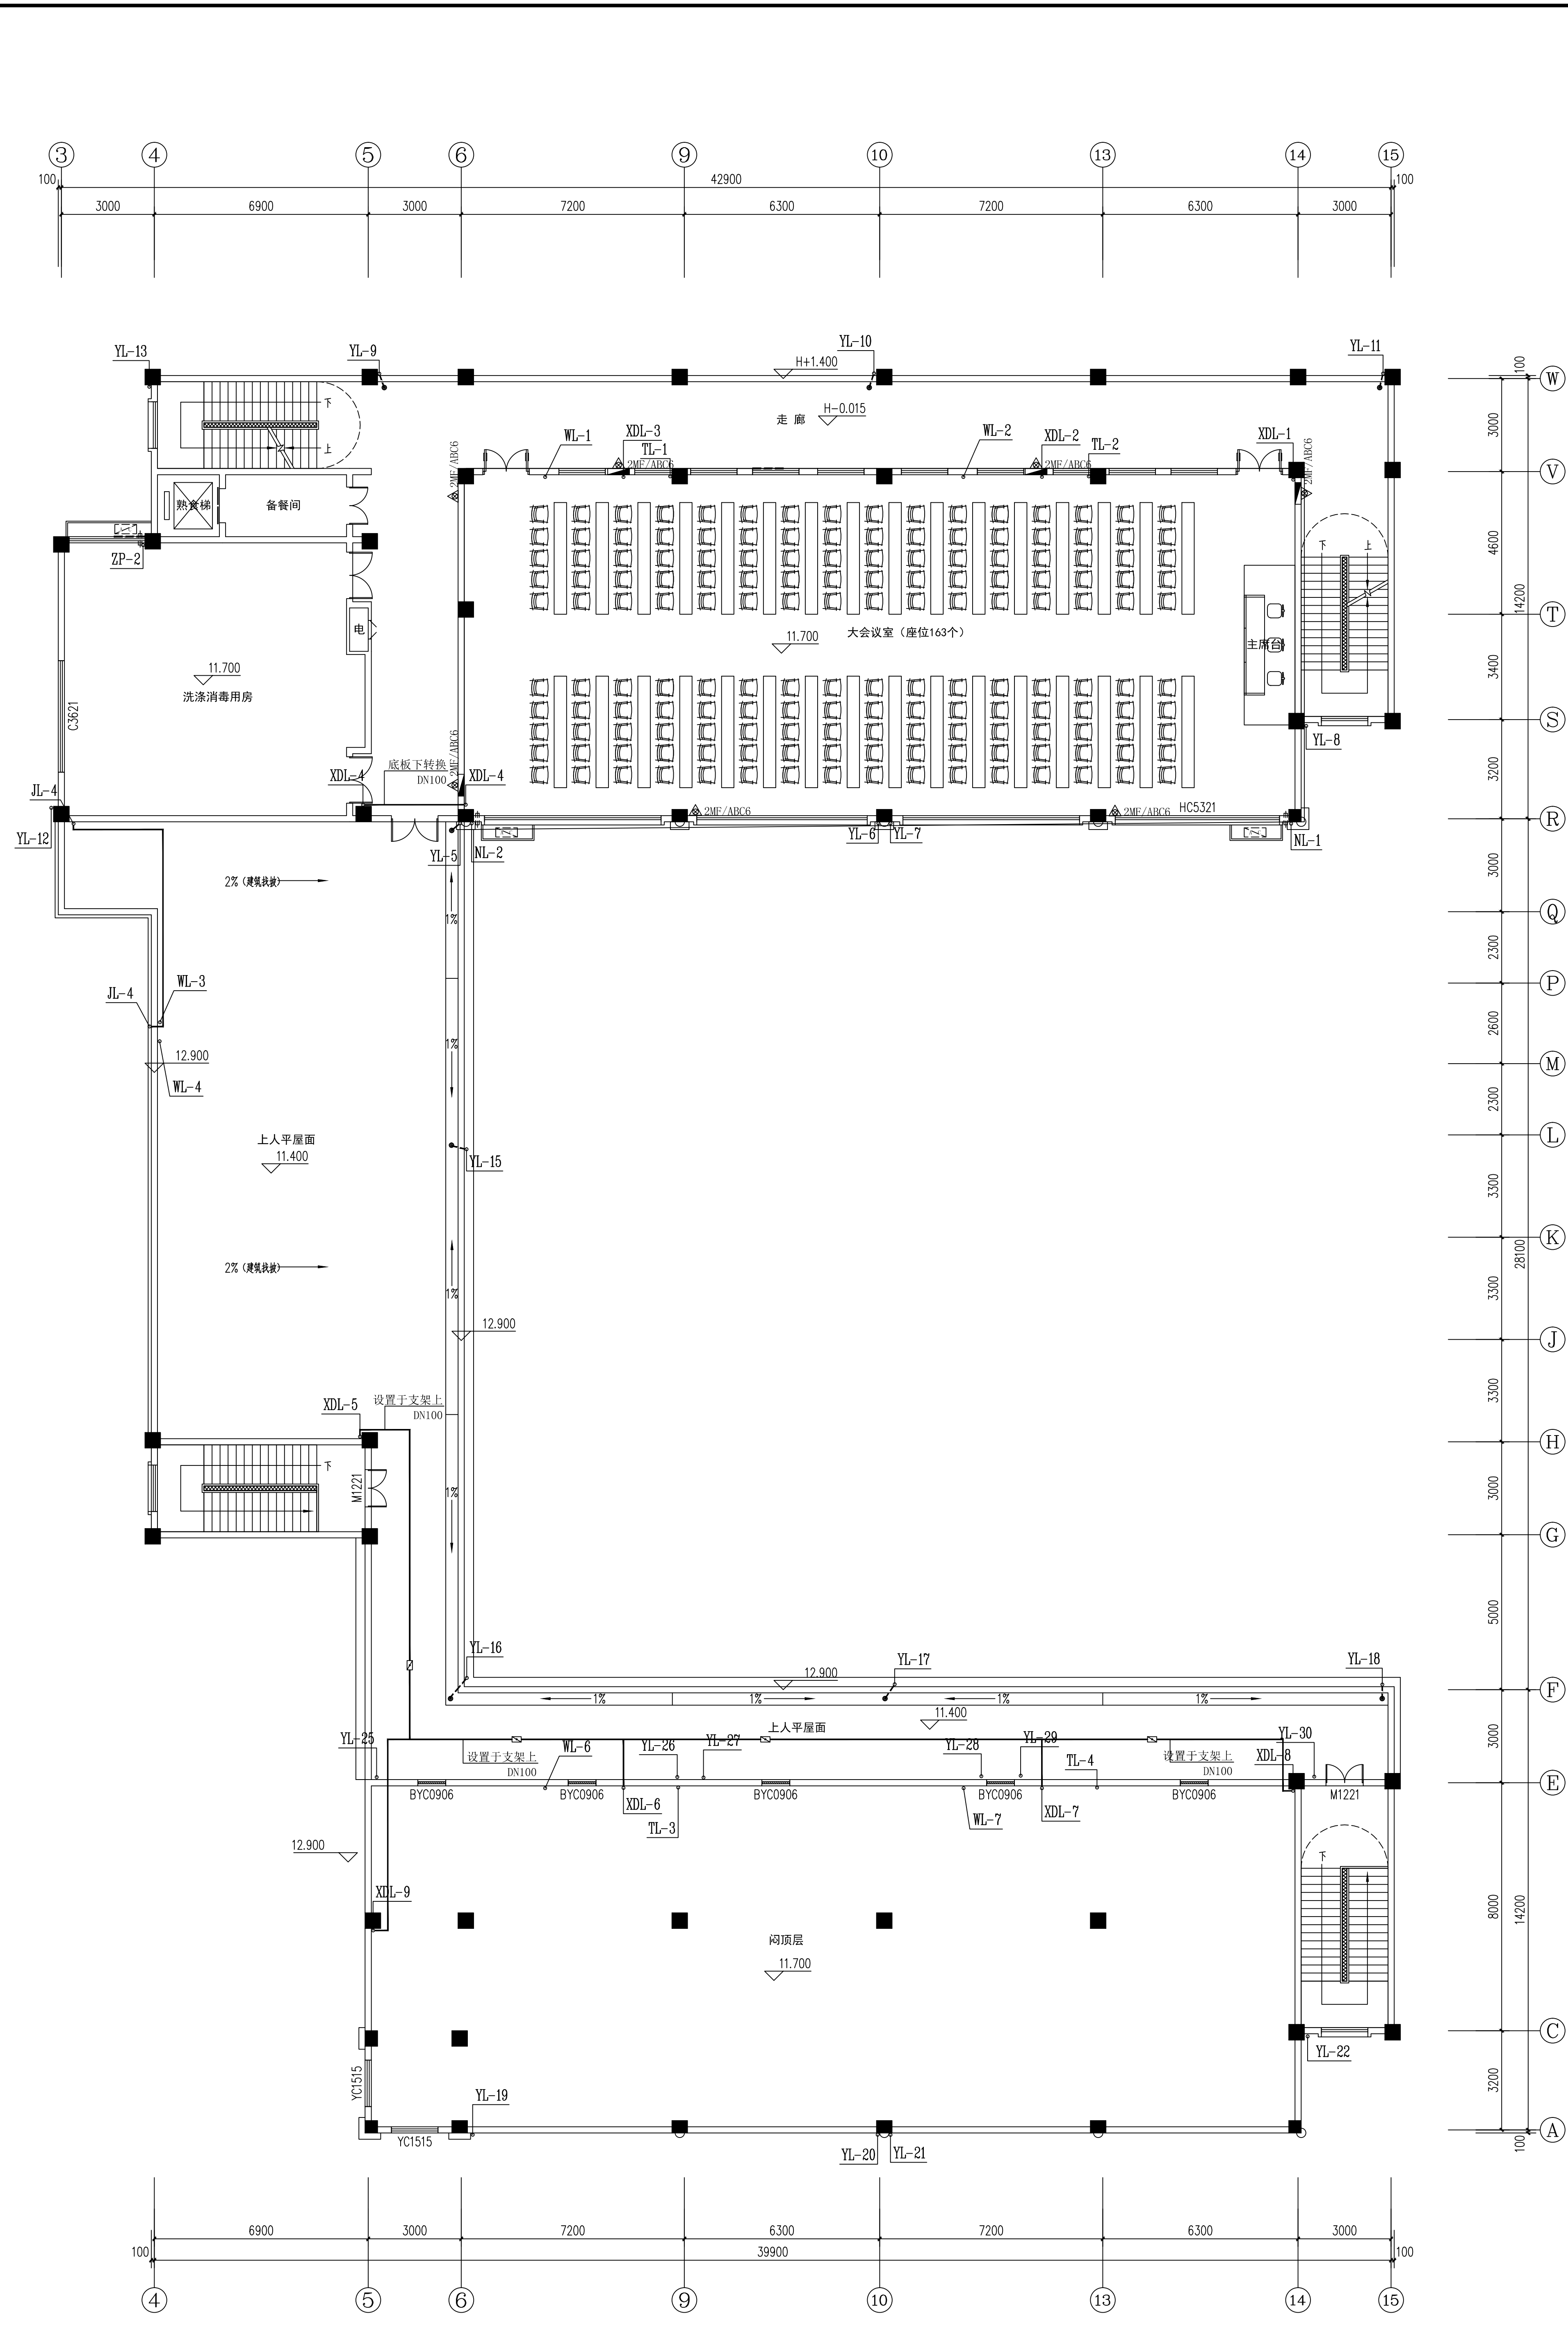

四层平面图 1:100
本层面积: 644.40m²

项目专用章		个人执业专用章		上海开艺设计集团有限公司		建设单位	设计编号
				工程资质证书编号(甲级): A131001607		项目名称	设计阶段
审定	审核	项目负责	设计	制图	校核	工程名称	专业
审核	审核	审核	审核	审核	审核	工程名称	图号
项目负责	审核	审核	审核	审核	审核	工程名称	日期