



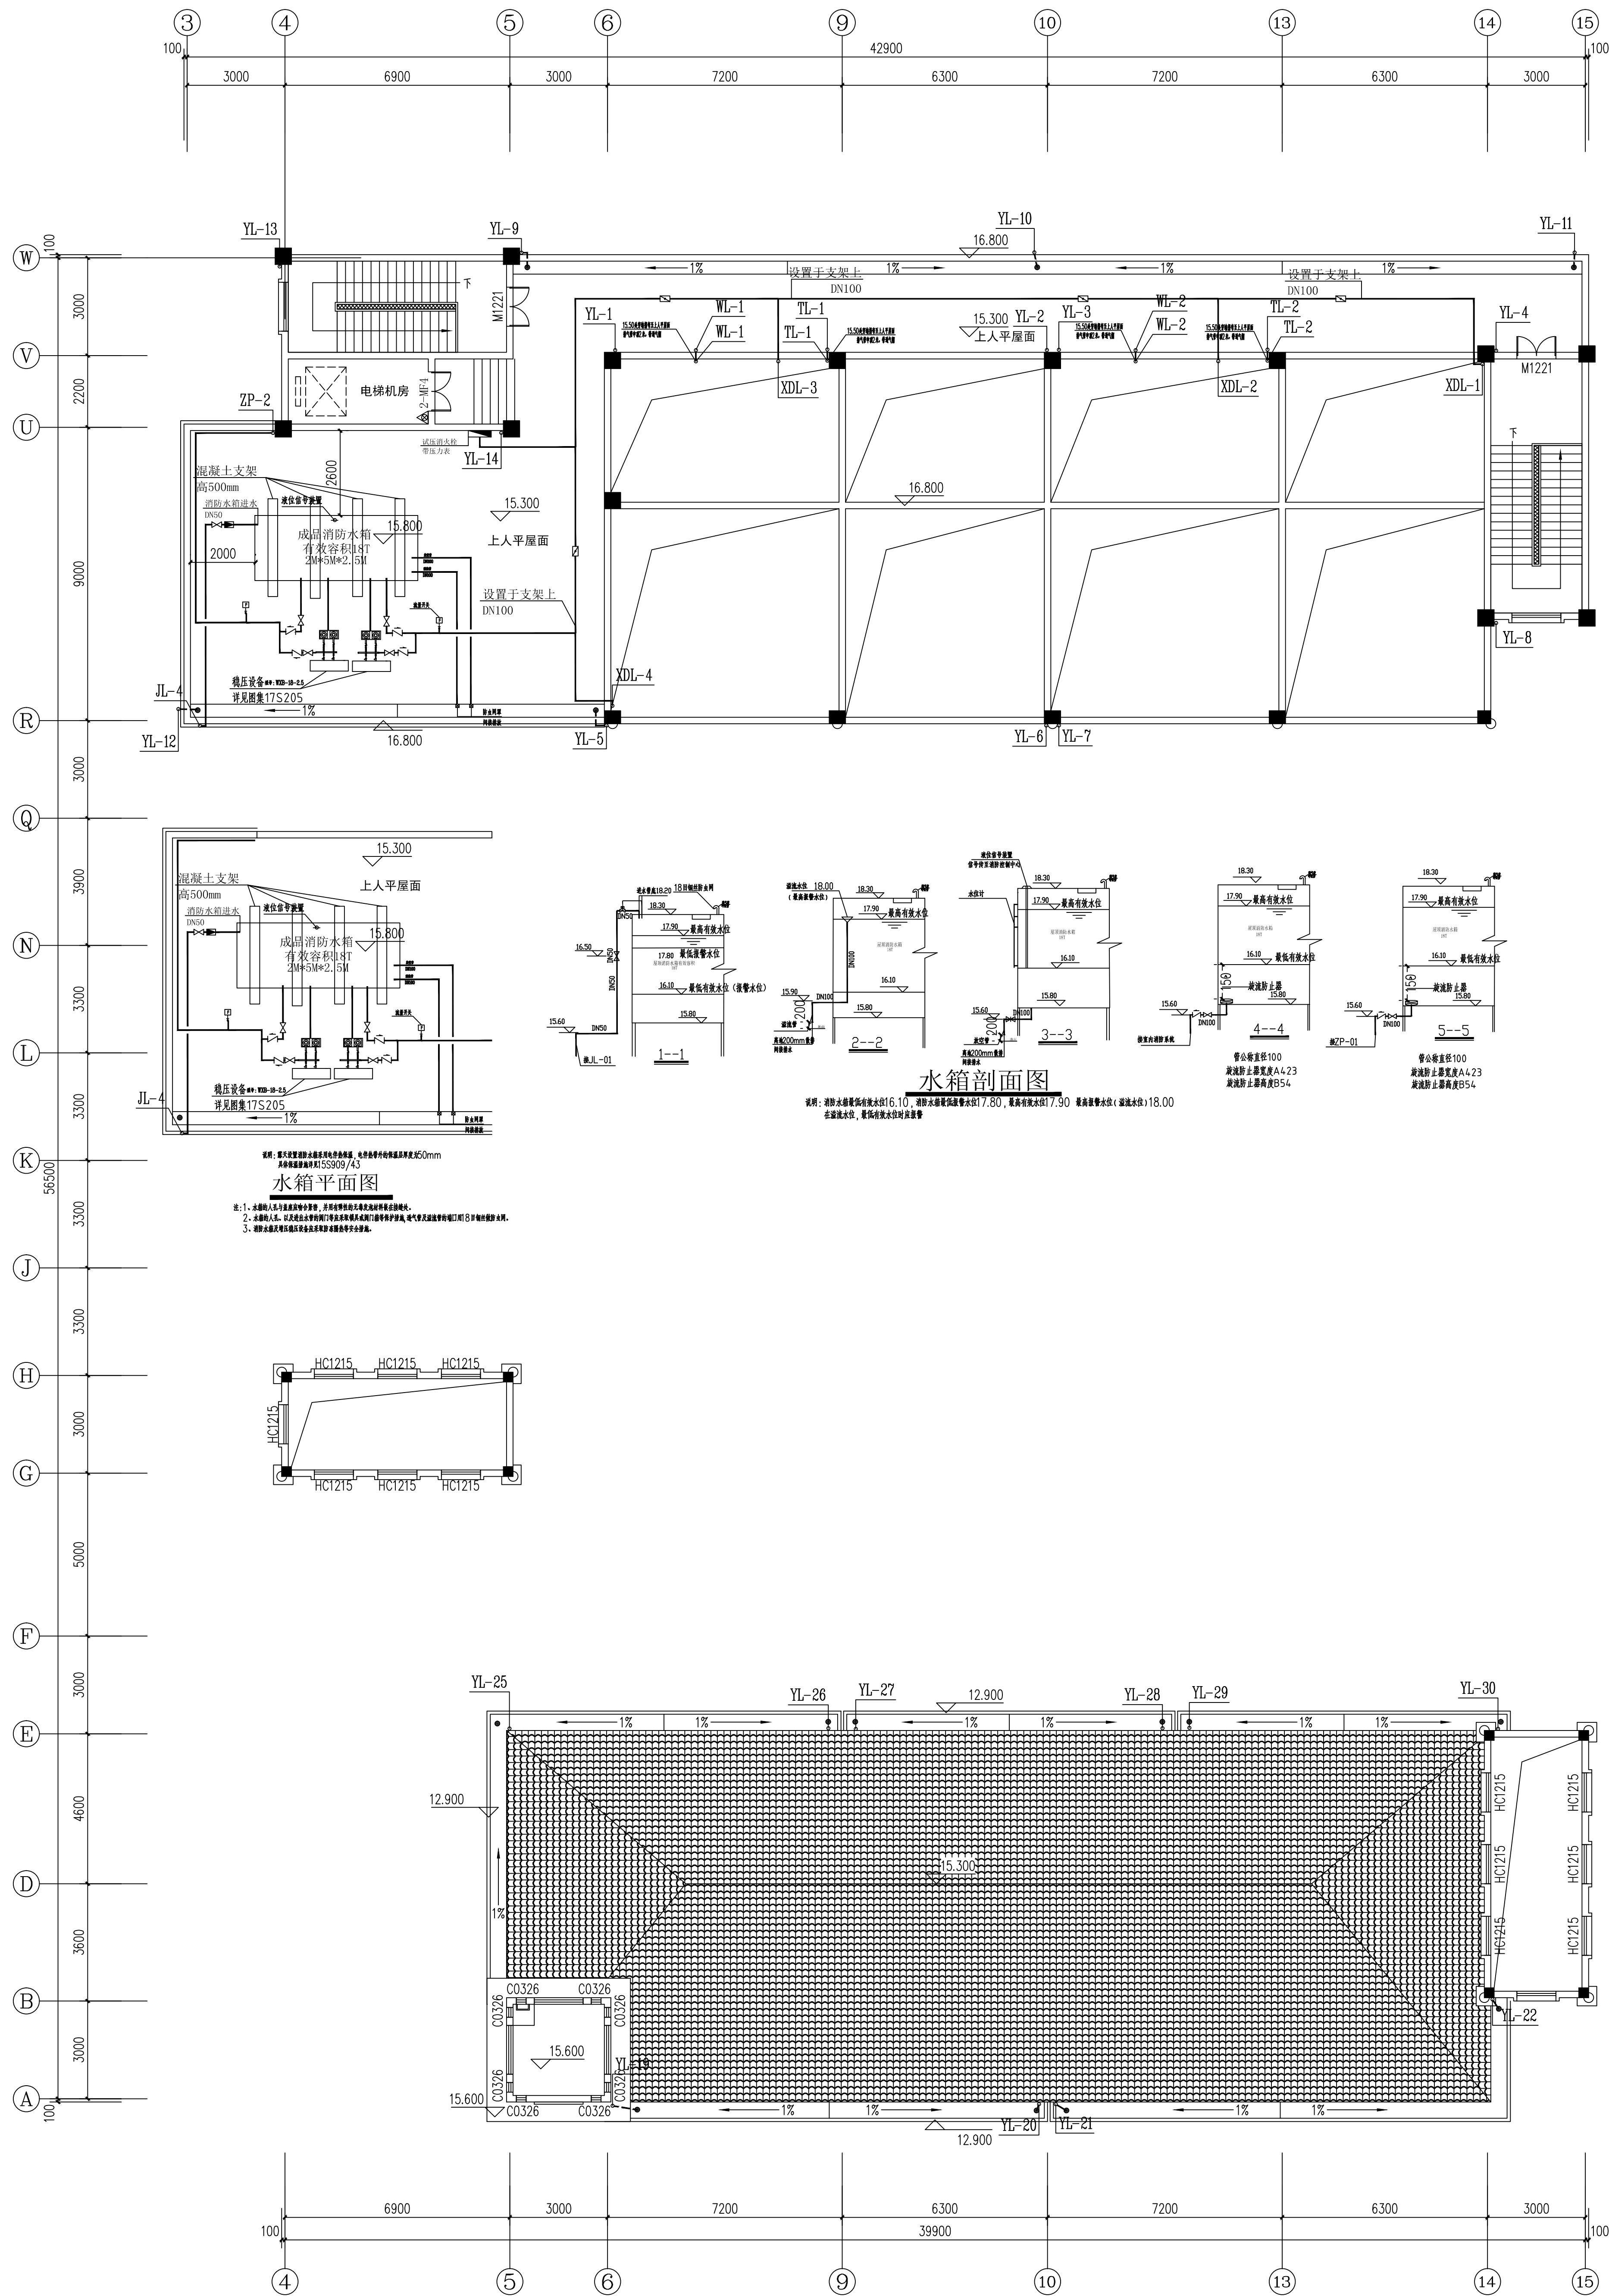

屋面层平面图 1:100
本层面积: 64.58m²

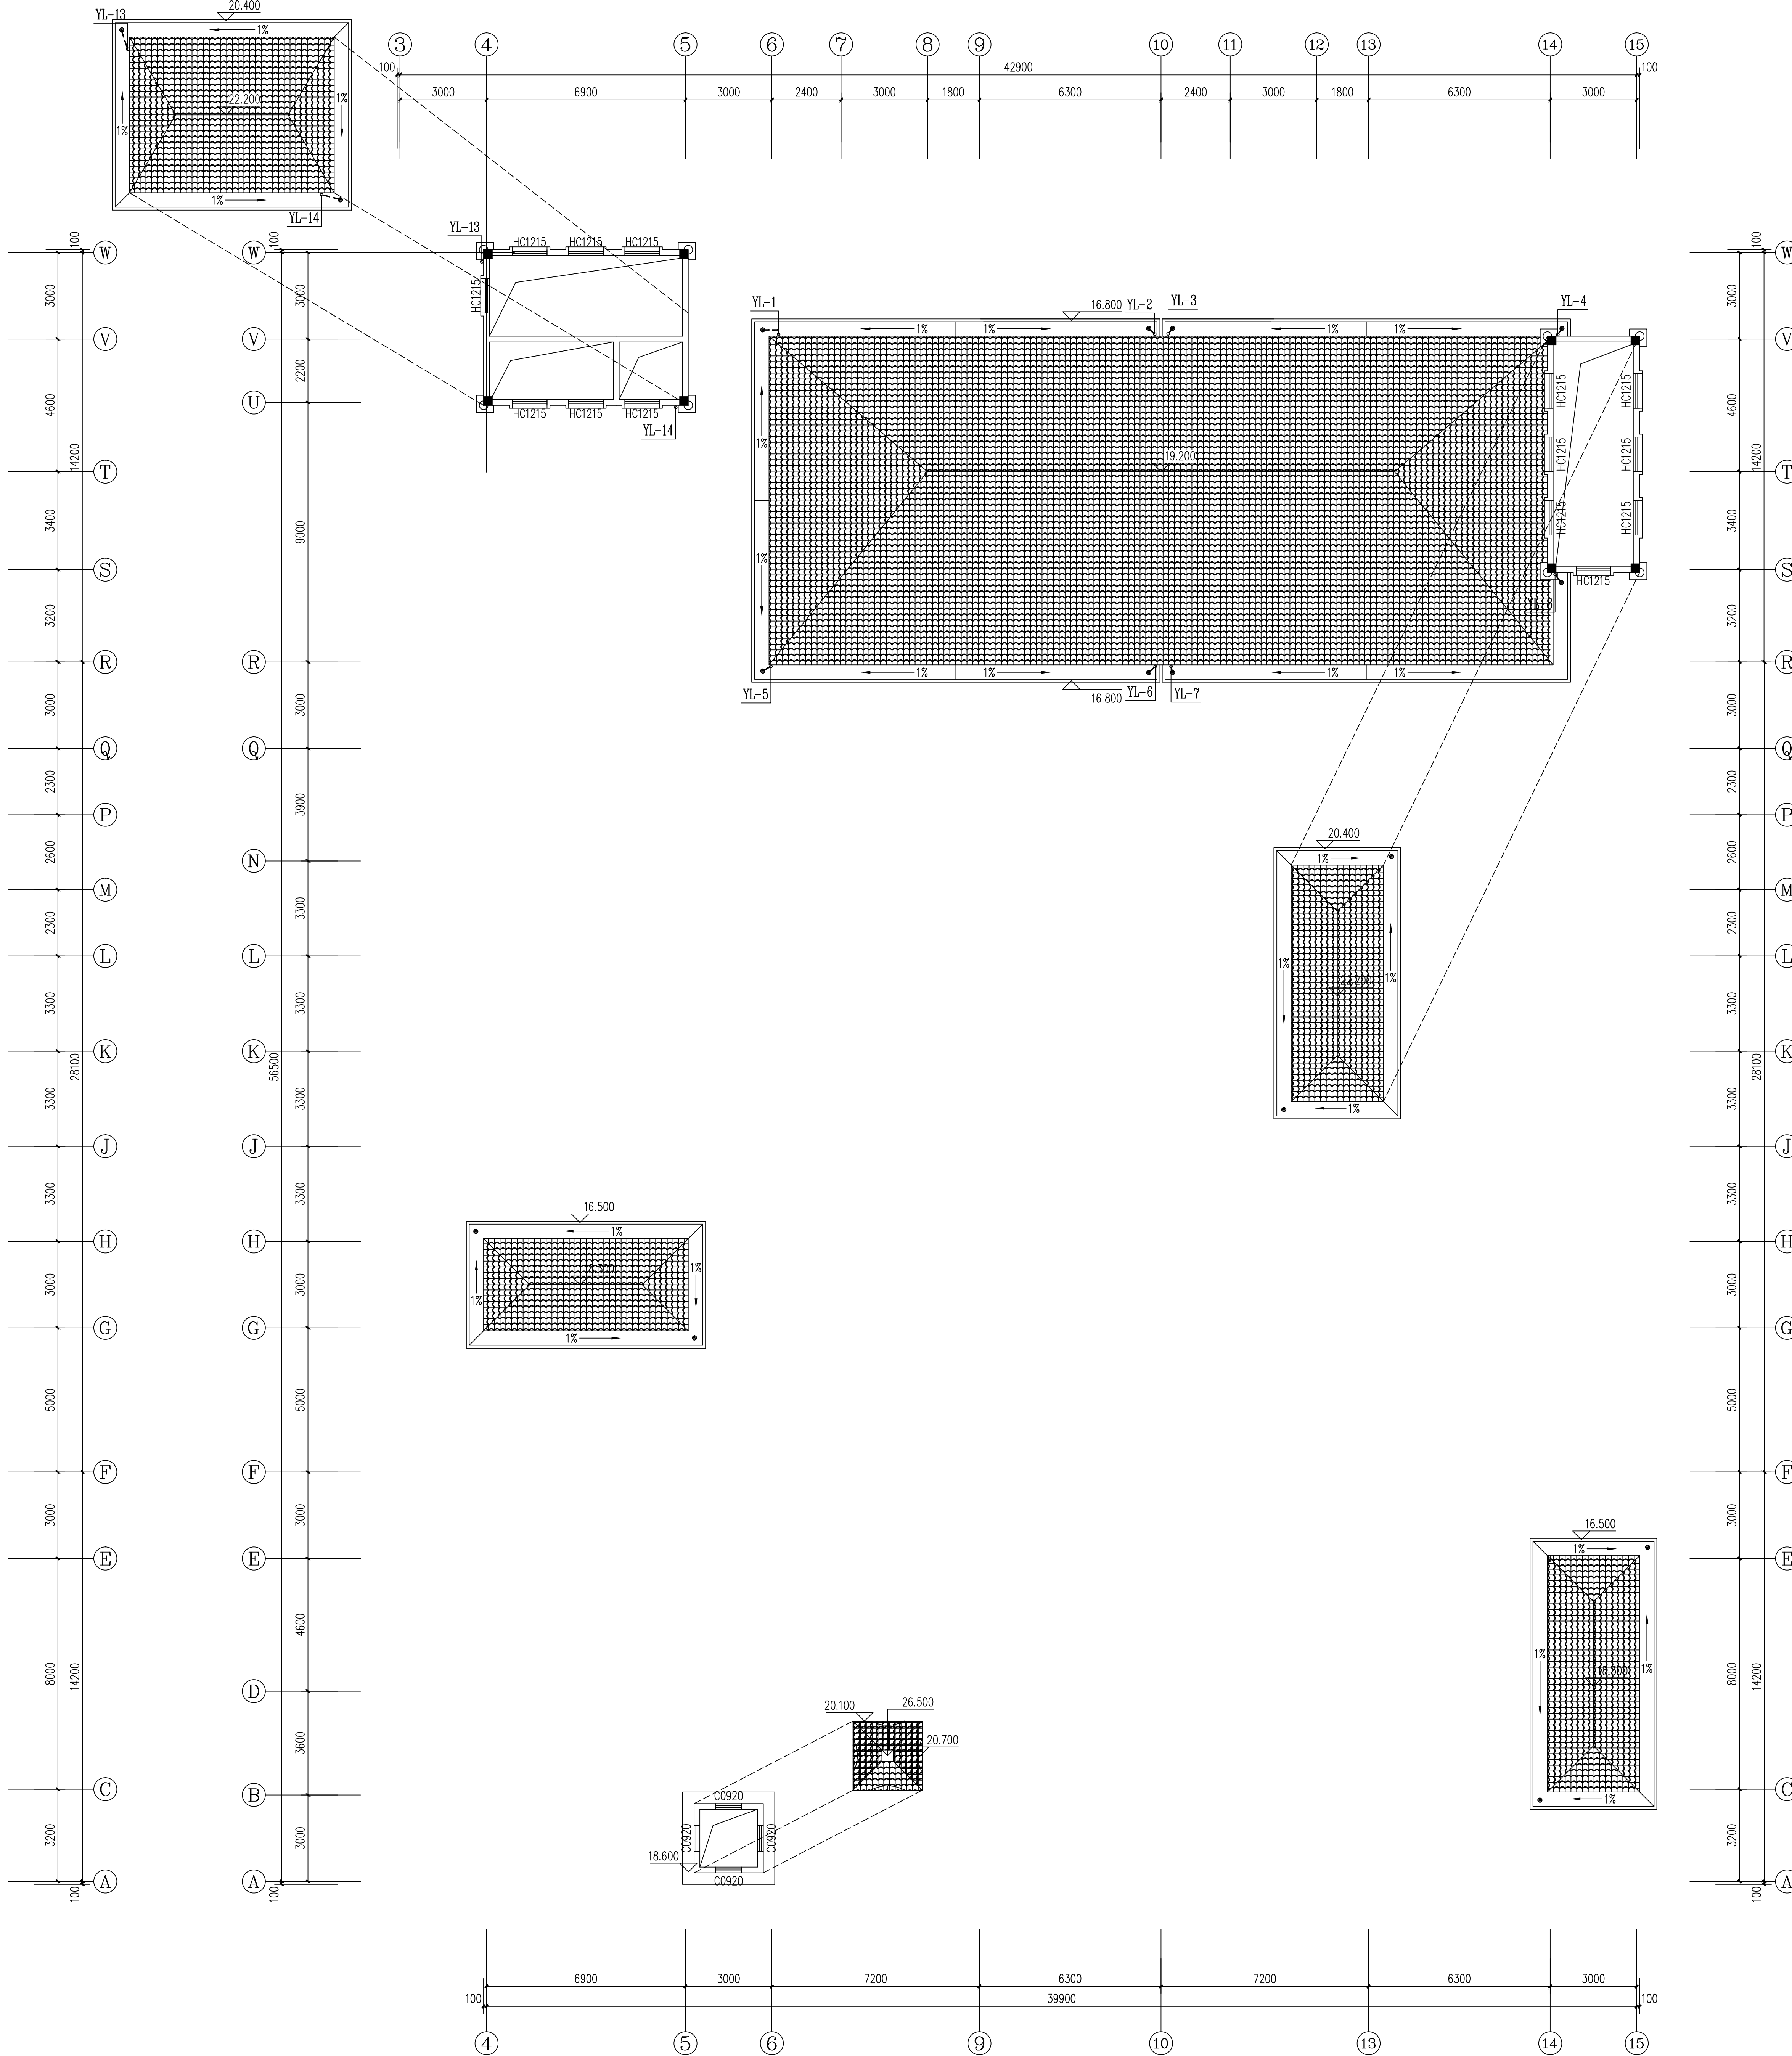

屋顶层平面图 1:100

单位出图专用章		个人执业专用章		上海开艺设计集团有限公司		建设单位	设计编号
				工程设计证书编号(甲级): A131001607		项目名称	设计阶段
审定	审核	项目负责	设计	项目负责	设计	工程名称	专业
审核	审核	审核	审核	审核	审核	图名	图号
项目负责	项目负责	项目负责	项目负责	项目负责	项目负责	屋面层平面图	比例
						日期	日期