


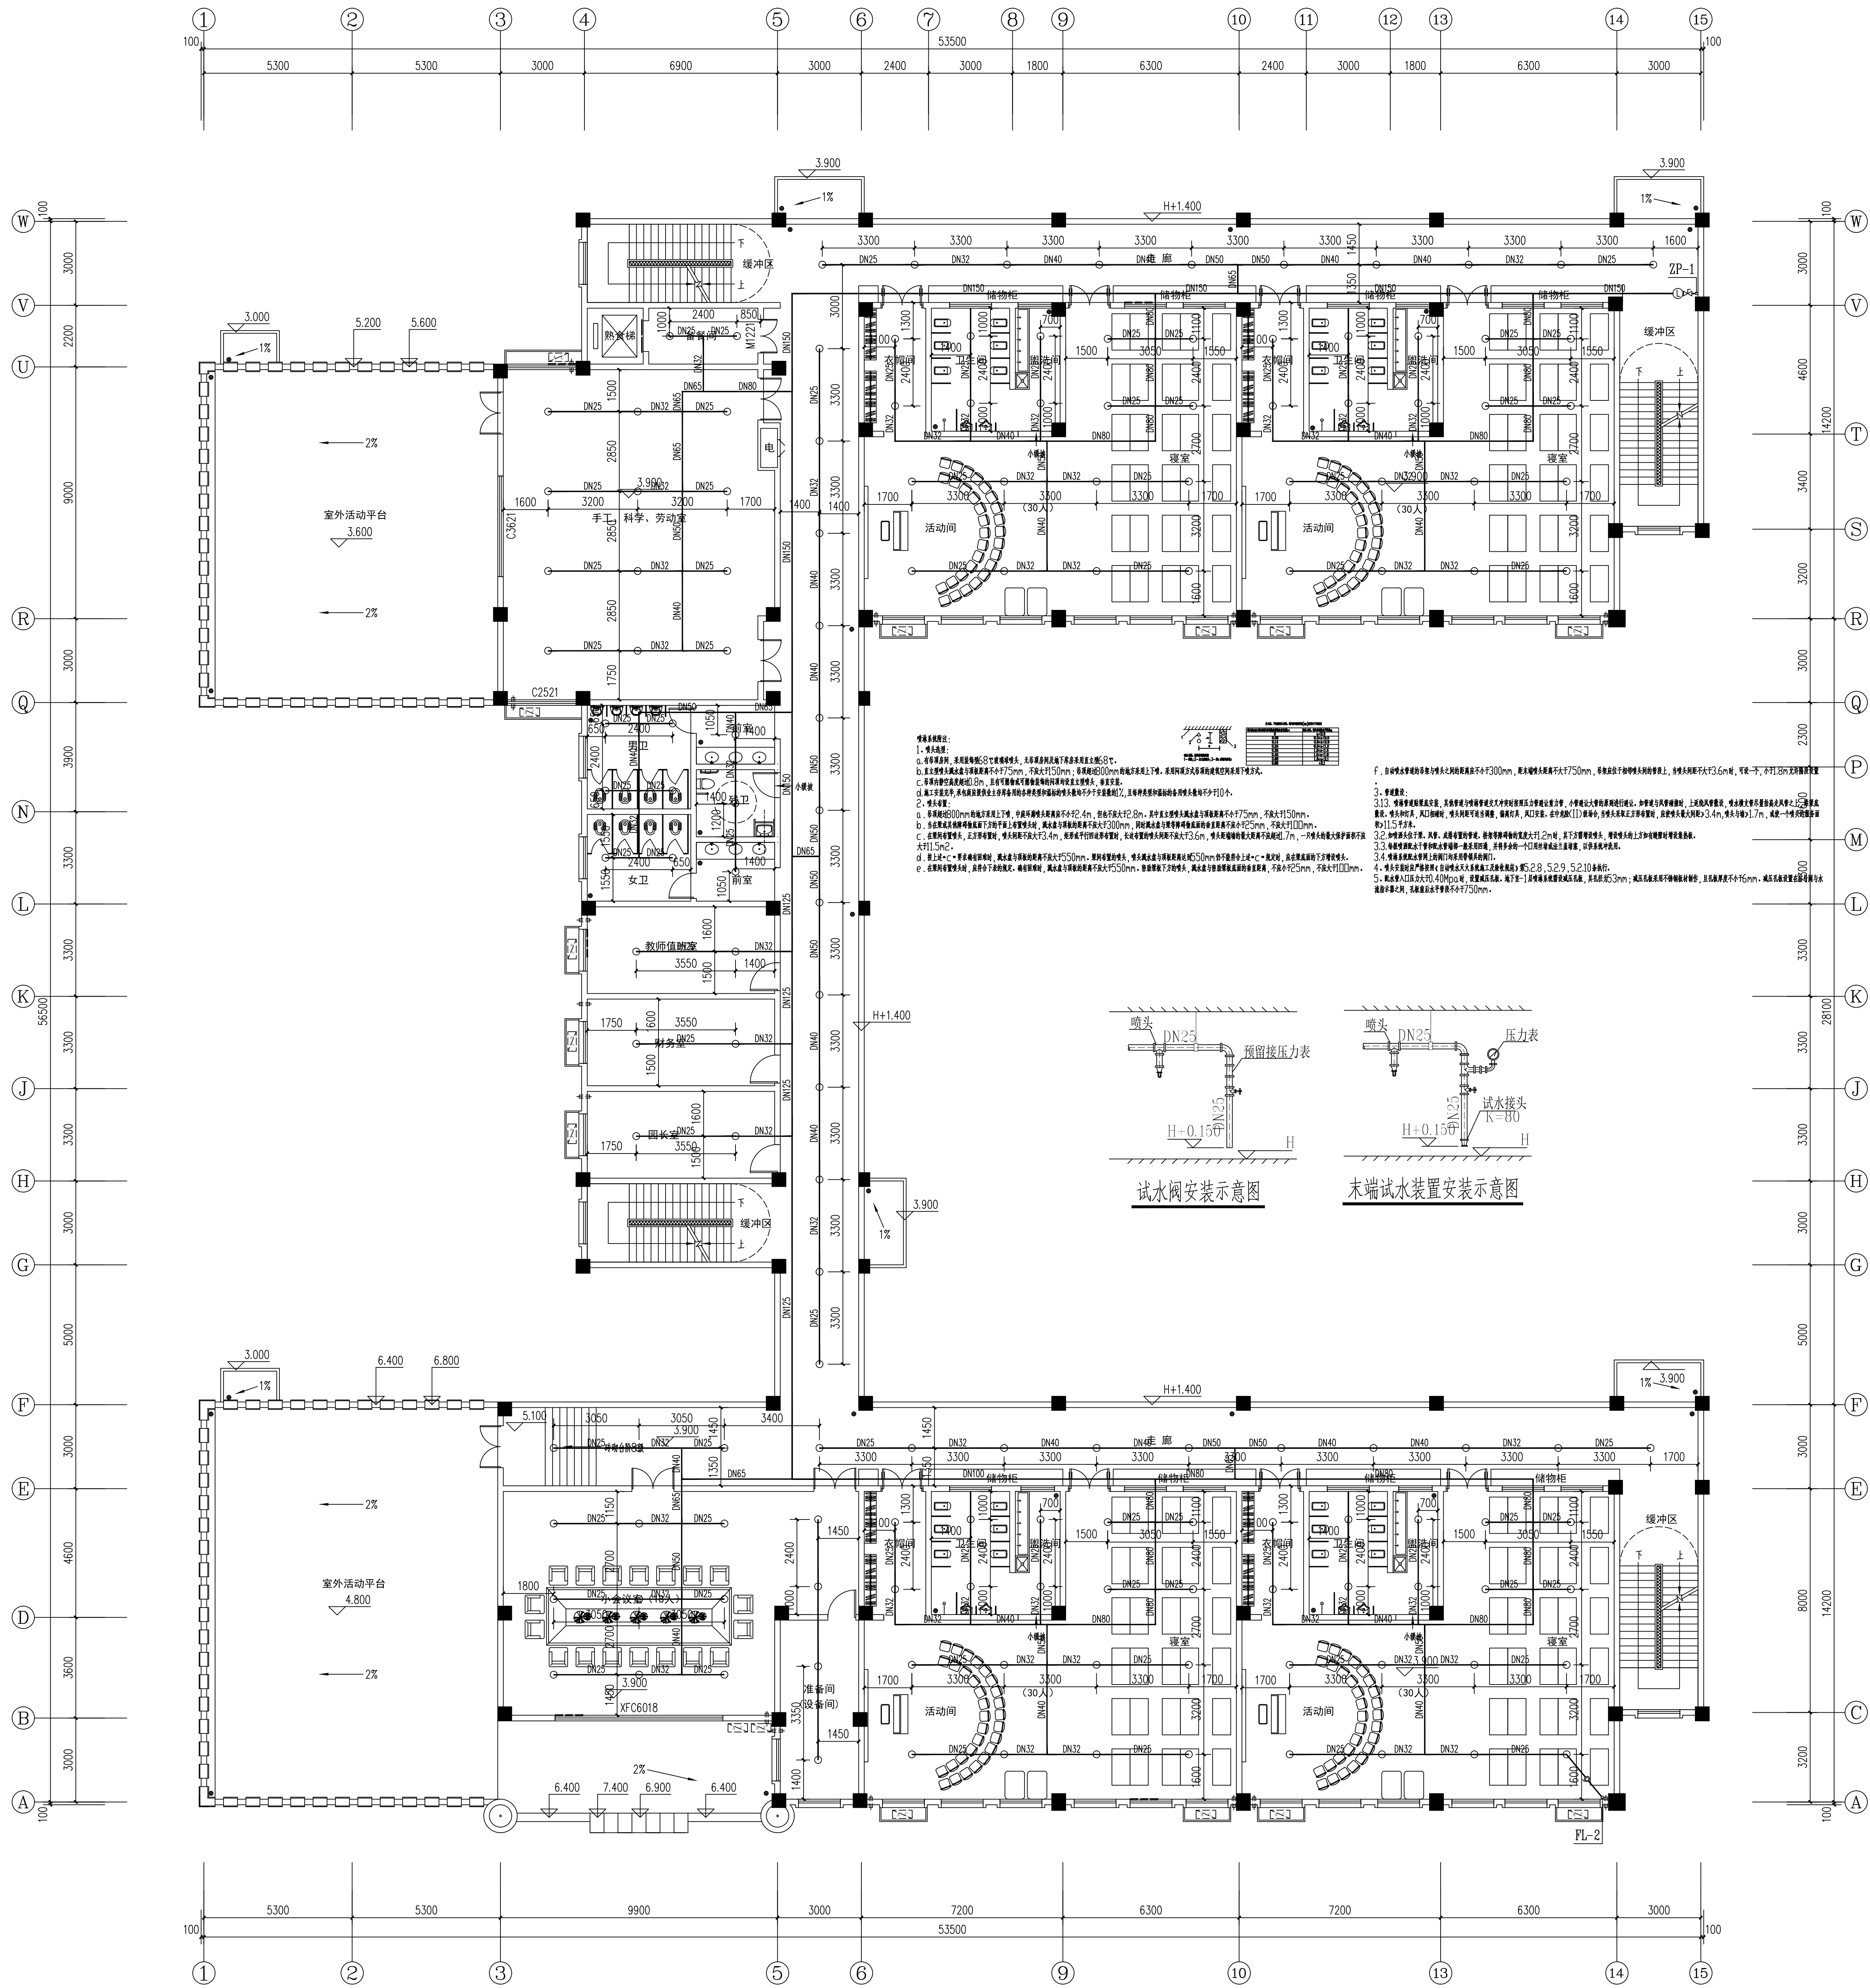

二层平面图 1:100  
本层面积: 1464.15m²

| 单位出图专用章 |  |  |  | 个人执业专用章 |  |  |  | 上海开艺设计集团有限公司 |  |  |  | 建设单位 |  | 设计编号 |  |
|---------|--|--|--|---------|--|--|--|--------------|--|--|--|------|--|------|--|
| 工程名称    |  |  |  | 工程名称    |  |  |  | 工程名称         |  |  |  | 项目名称 |  | 设计阶段 |  |
| 设计人     |  |  |  | 设计人     |  |  |  | 设计人          |  |  |  | 姓名   |  | 专业   |  |
| 审核人     |  |  |  | 审核人     |  |  |  | 审核人          |  |  |  | 姓名   |  | 图号   |  |
| 项目负责人   |  |  |  | 项目负责人   |  |  |  | 项目负责人        |  |  |  | 姓名   |  | 比例   |  |
| 日期      |  |  |  | 日期      |  |  |  | 日期           |  |  |  | 姓名   |  | 日期   |  |