



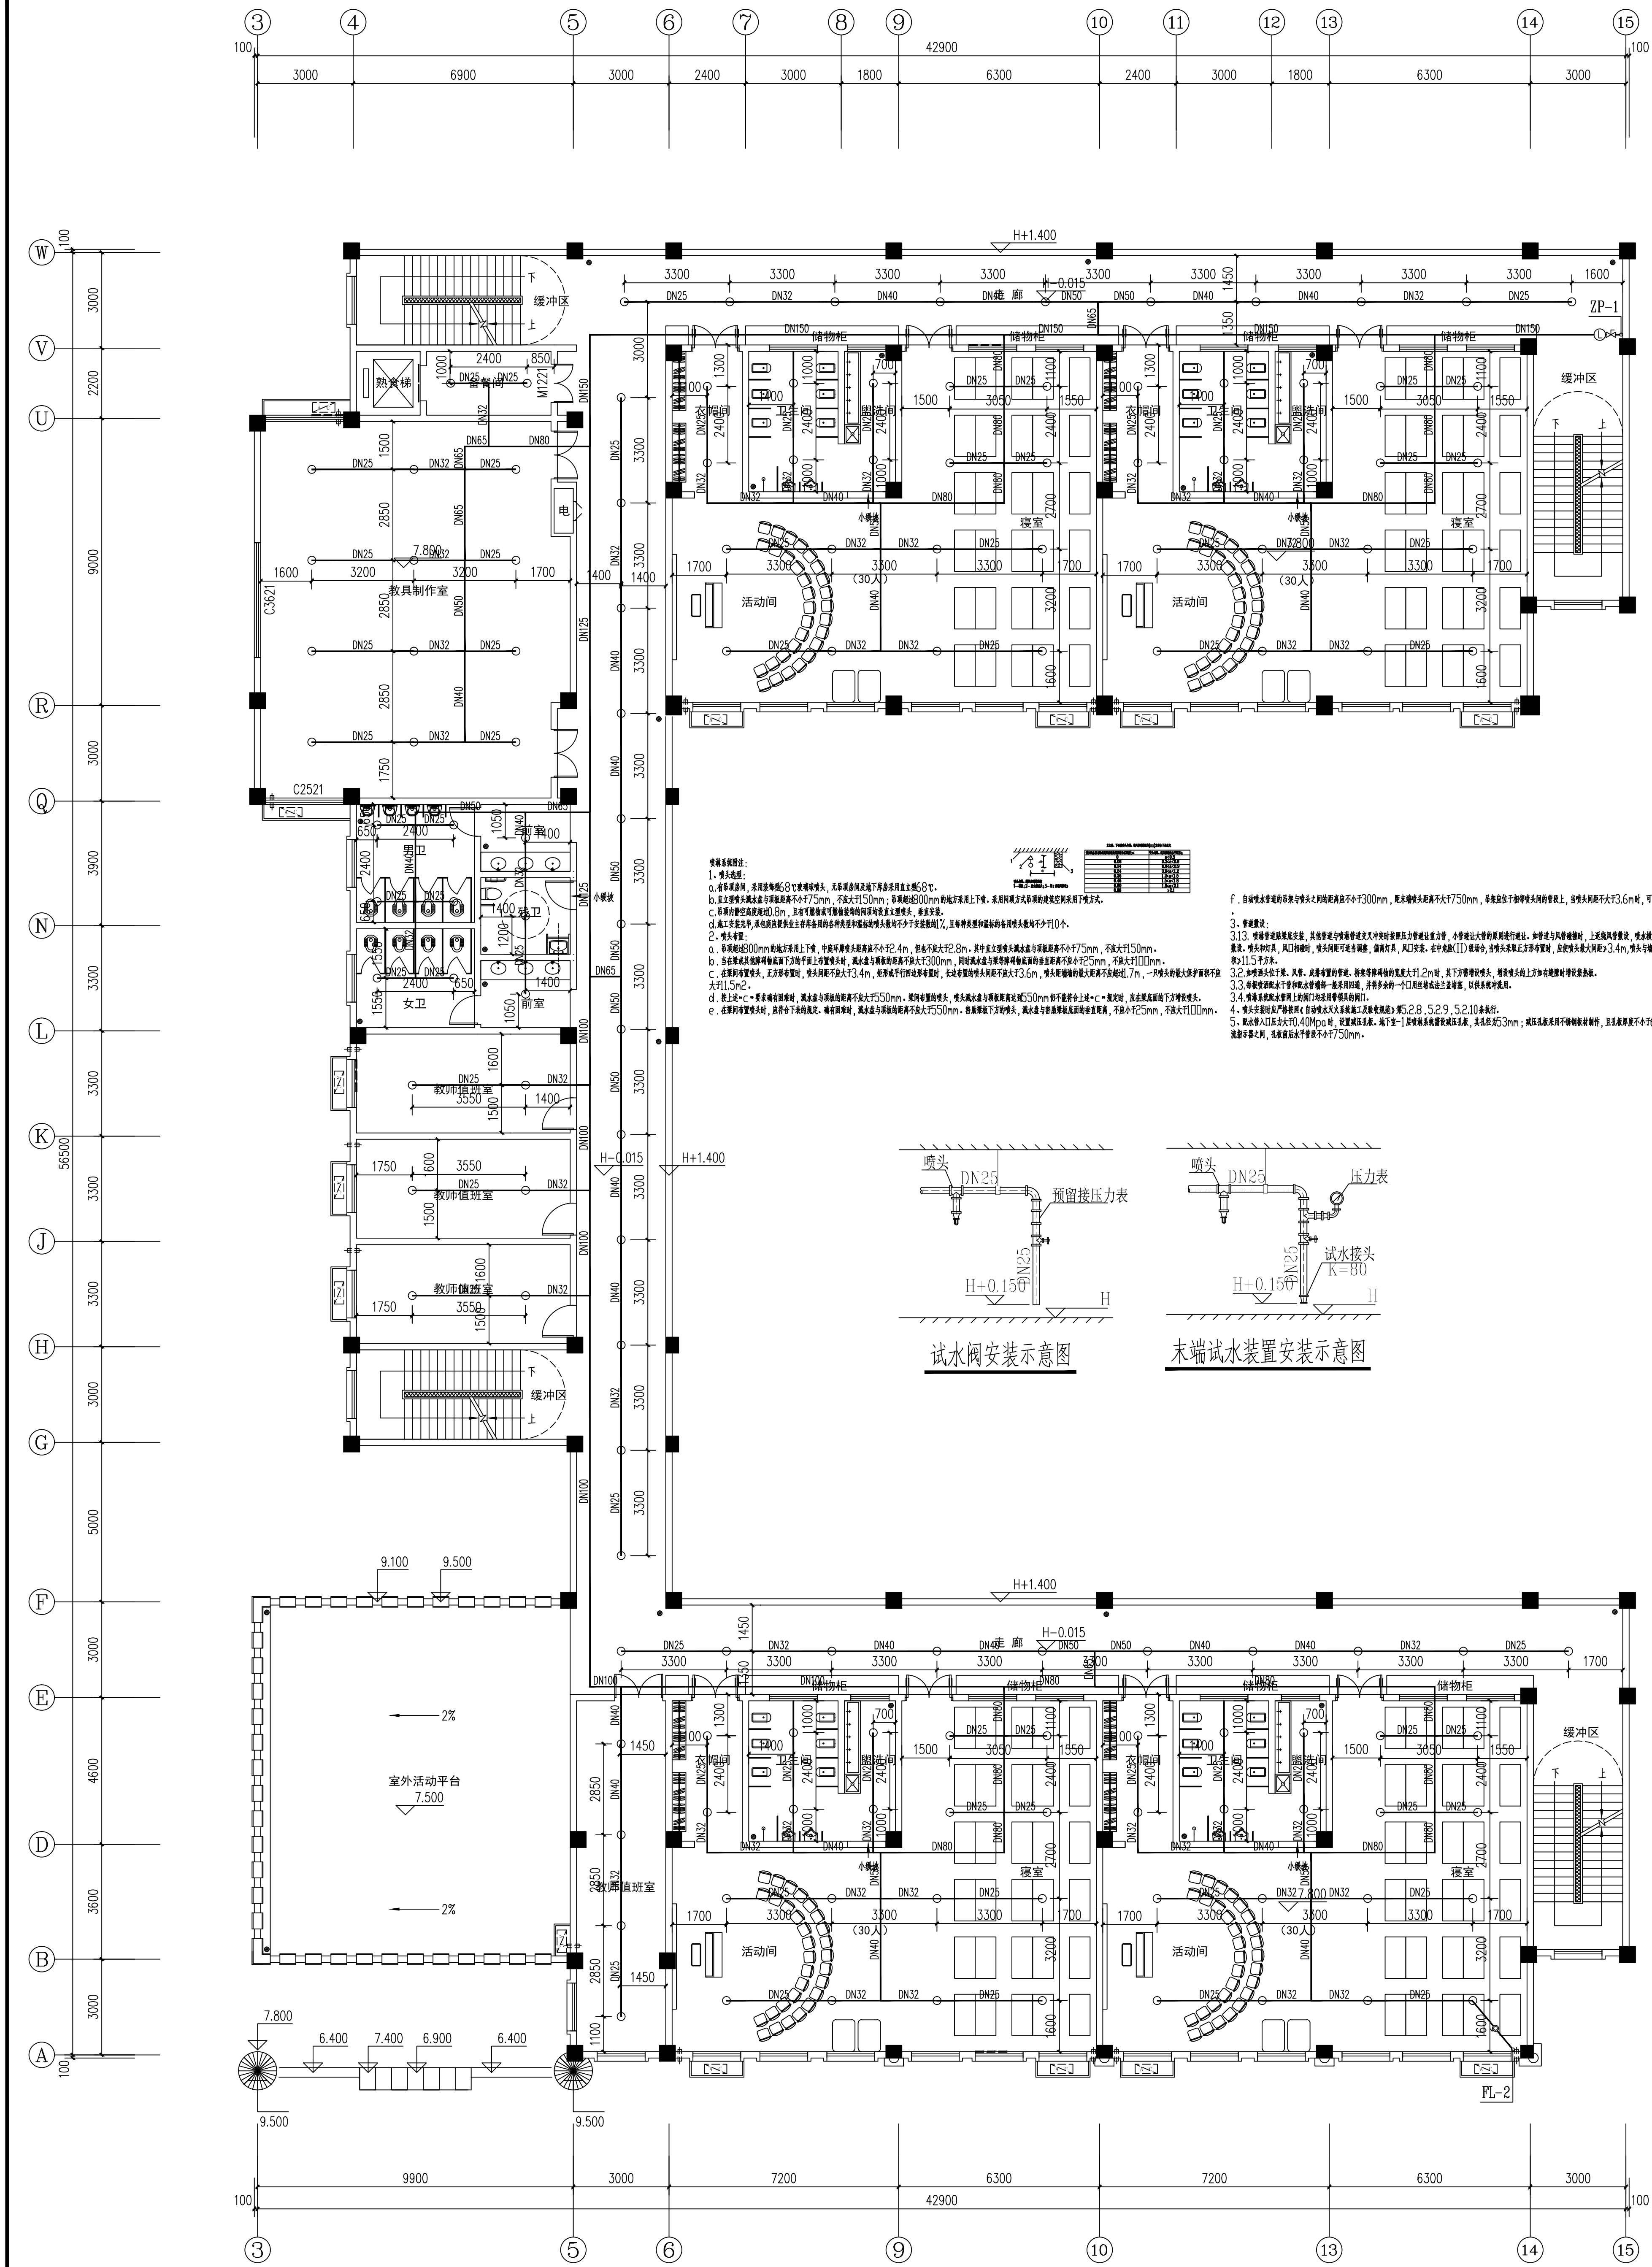

三层平面图 1:100
本层面积: 1321.59m²

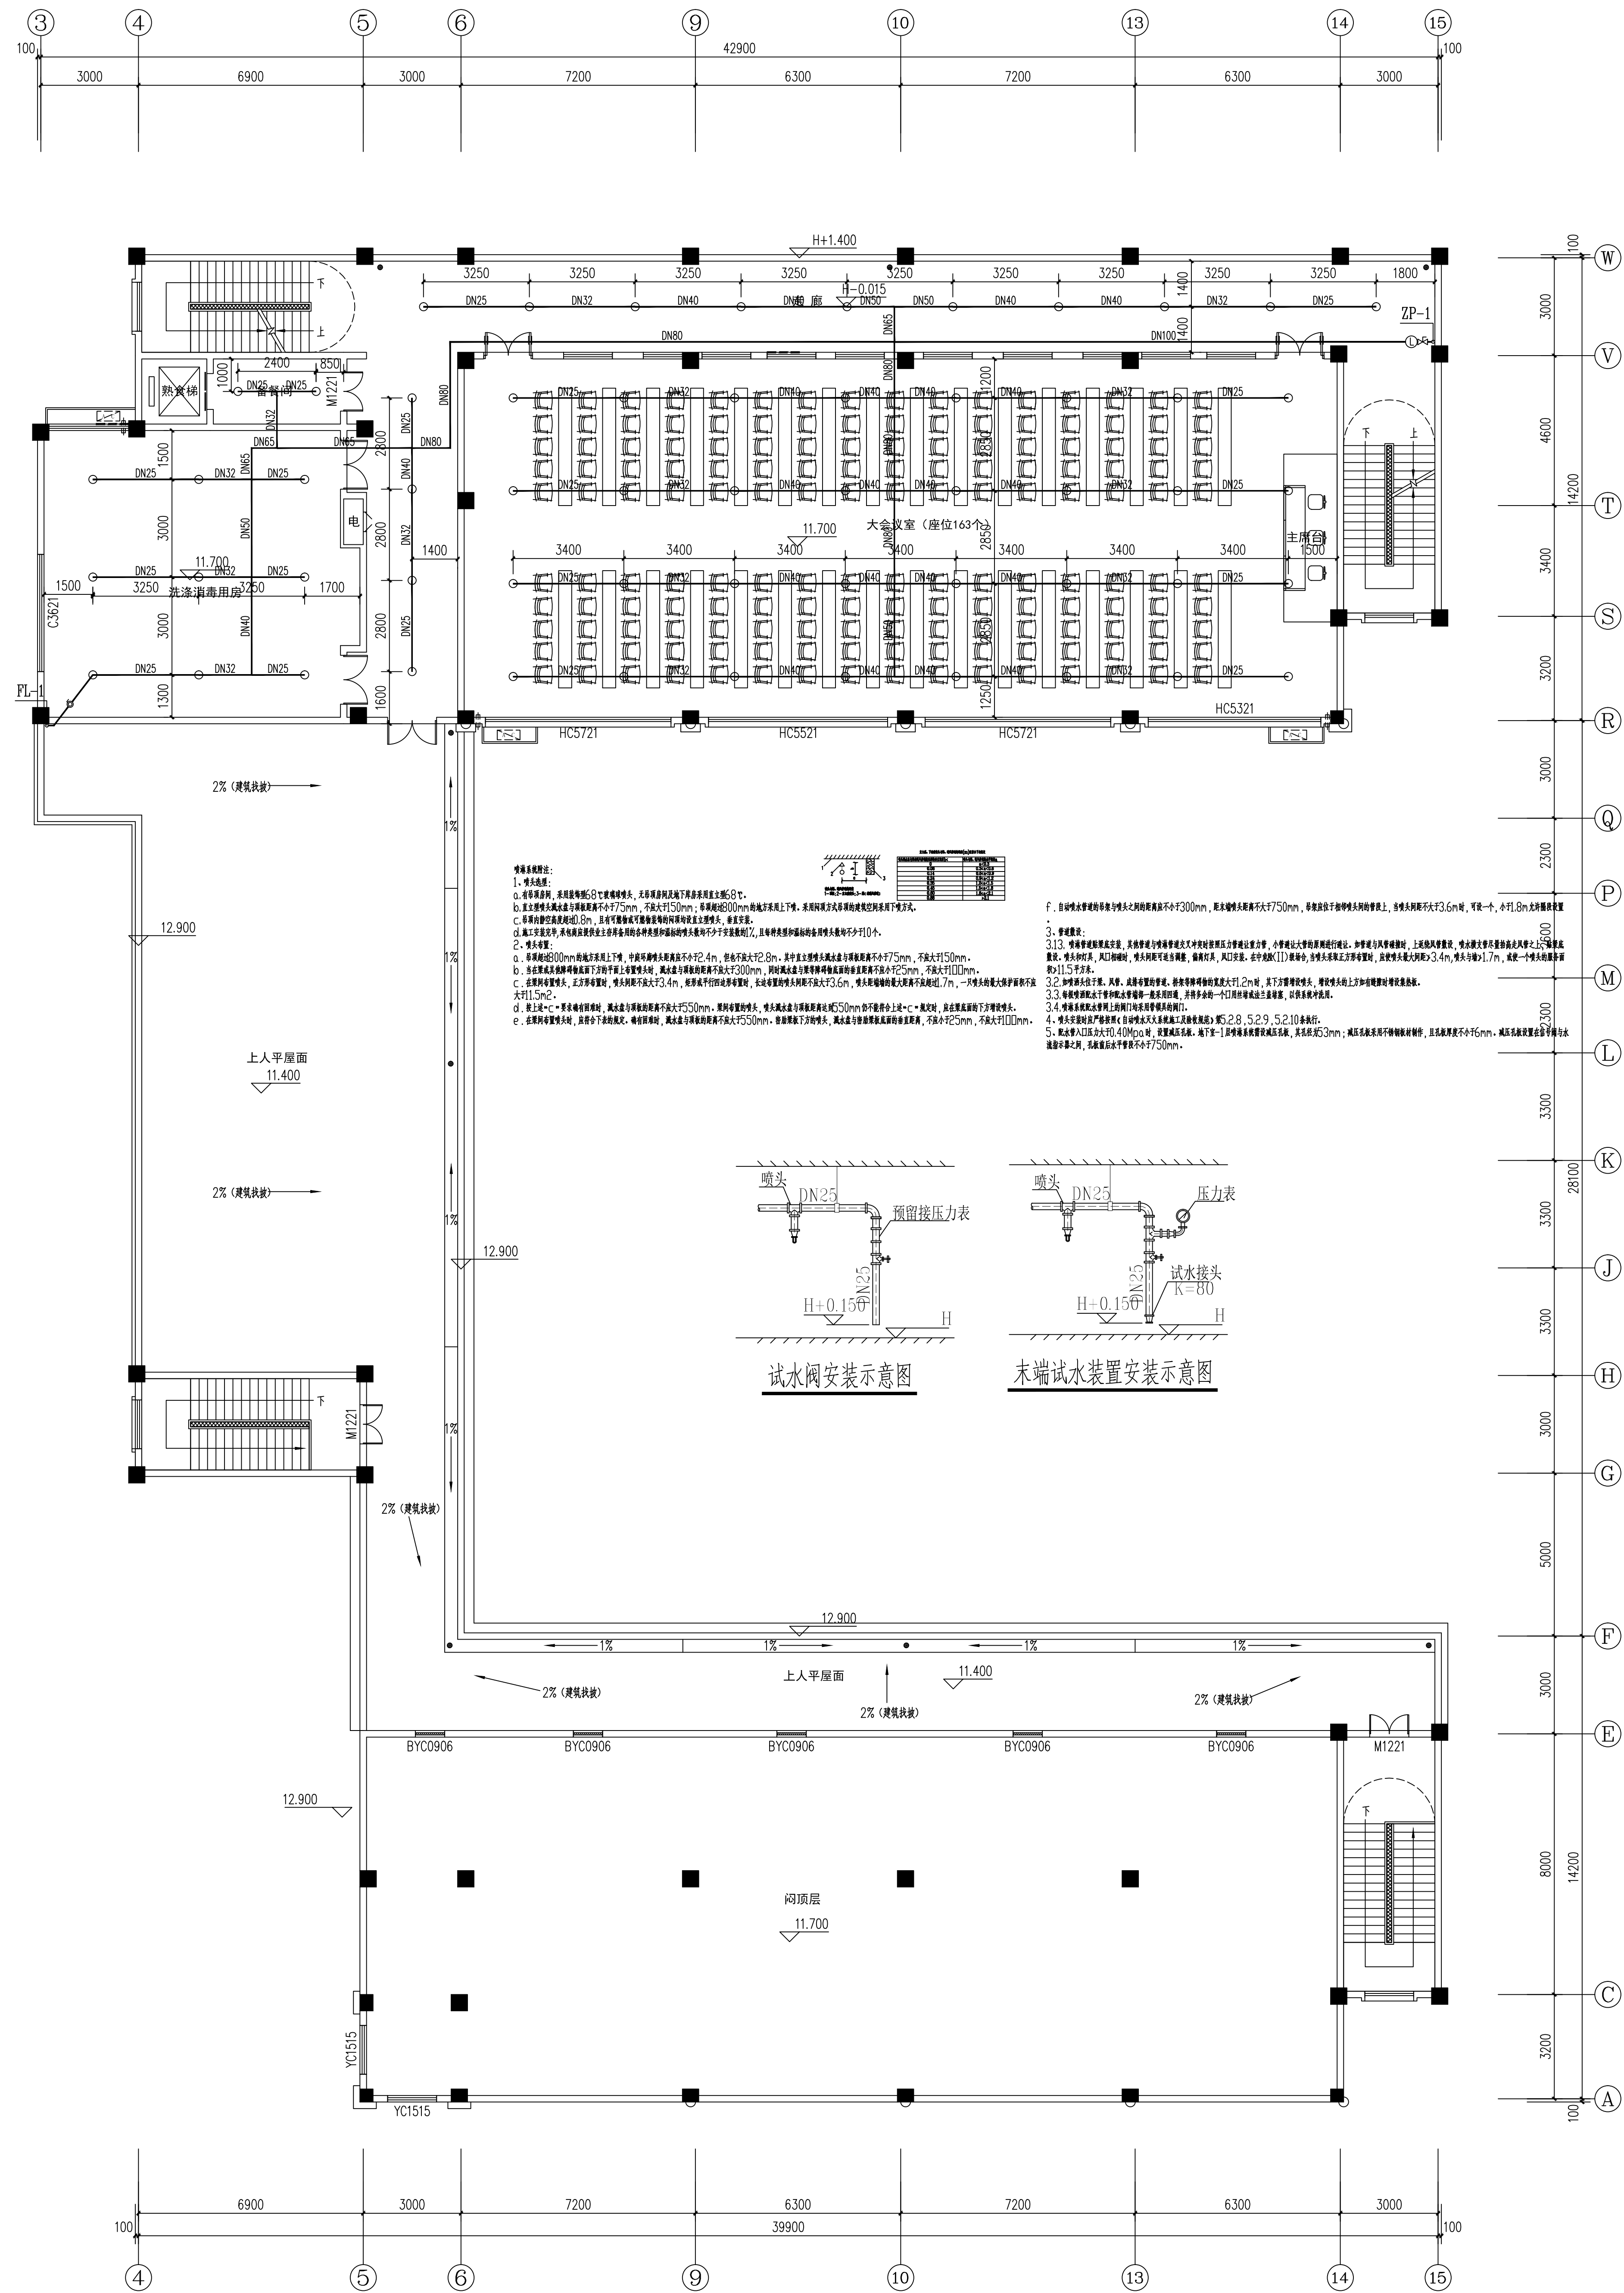

四层平面图 1:100
本层面积: 644.40m²

单位制图专用章		个人执业专用章		上海开艺设计集团有限公司		建设单位	设计编号
工程名称		工程名称		工程名称		设计阶段	施工图
审定		审定		审定		专业	给排水
审核		审核		审核		图名	三层自喷平面图
项目负责人		项目负责人		项目负责人		图号	13
						比例	1:100
						日期	2021.03