



| 姓名 | 日期 | 专业 | 姓名 | 日期 | 专业 | 姓名 | 日期 | 专业 | 姓名 | 日期 | 专业  |
|----|----|----|----|----|----|----|----|----|----|----|-----|
| 张  |    | 建筑 | 王  |    | 结构 | 李  |    | 电气 | 陈  |    | 给排水 |
| 陈  |    | 暖通 | 周  |    | 暖通 | 周  |    | 暖通 | 周  |    | 暖通  |

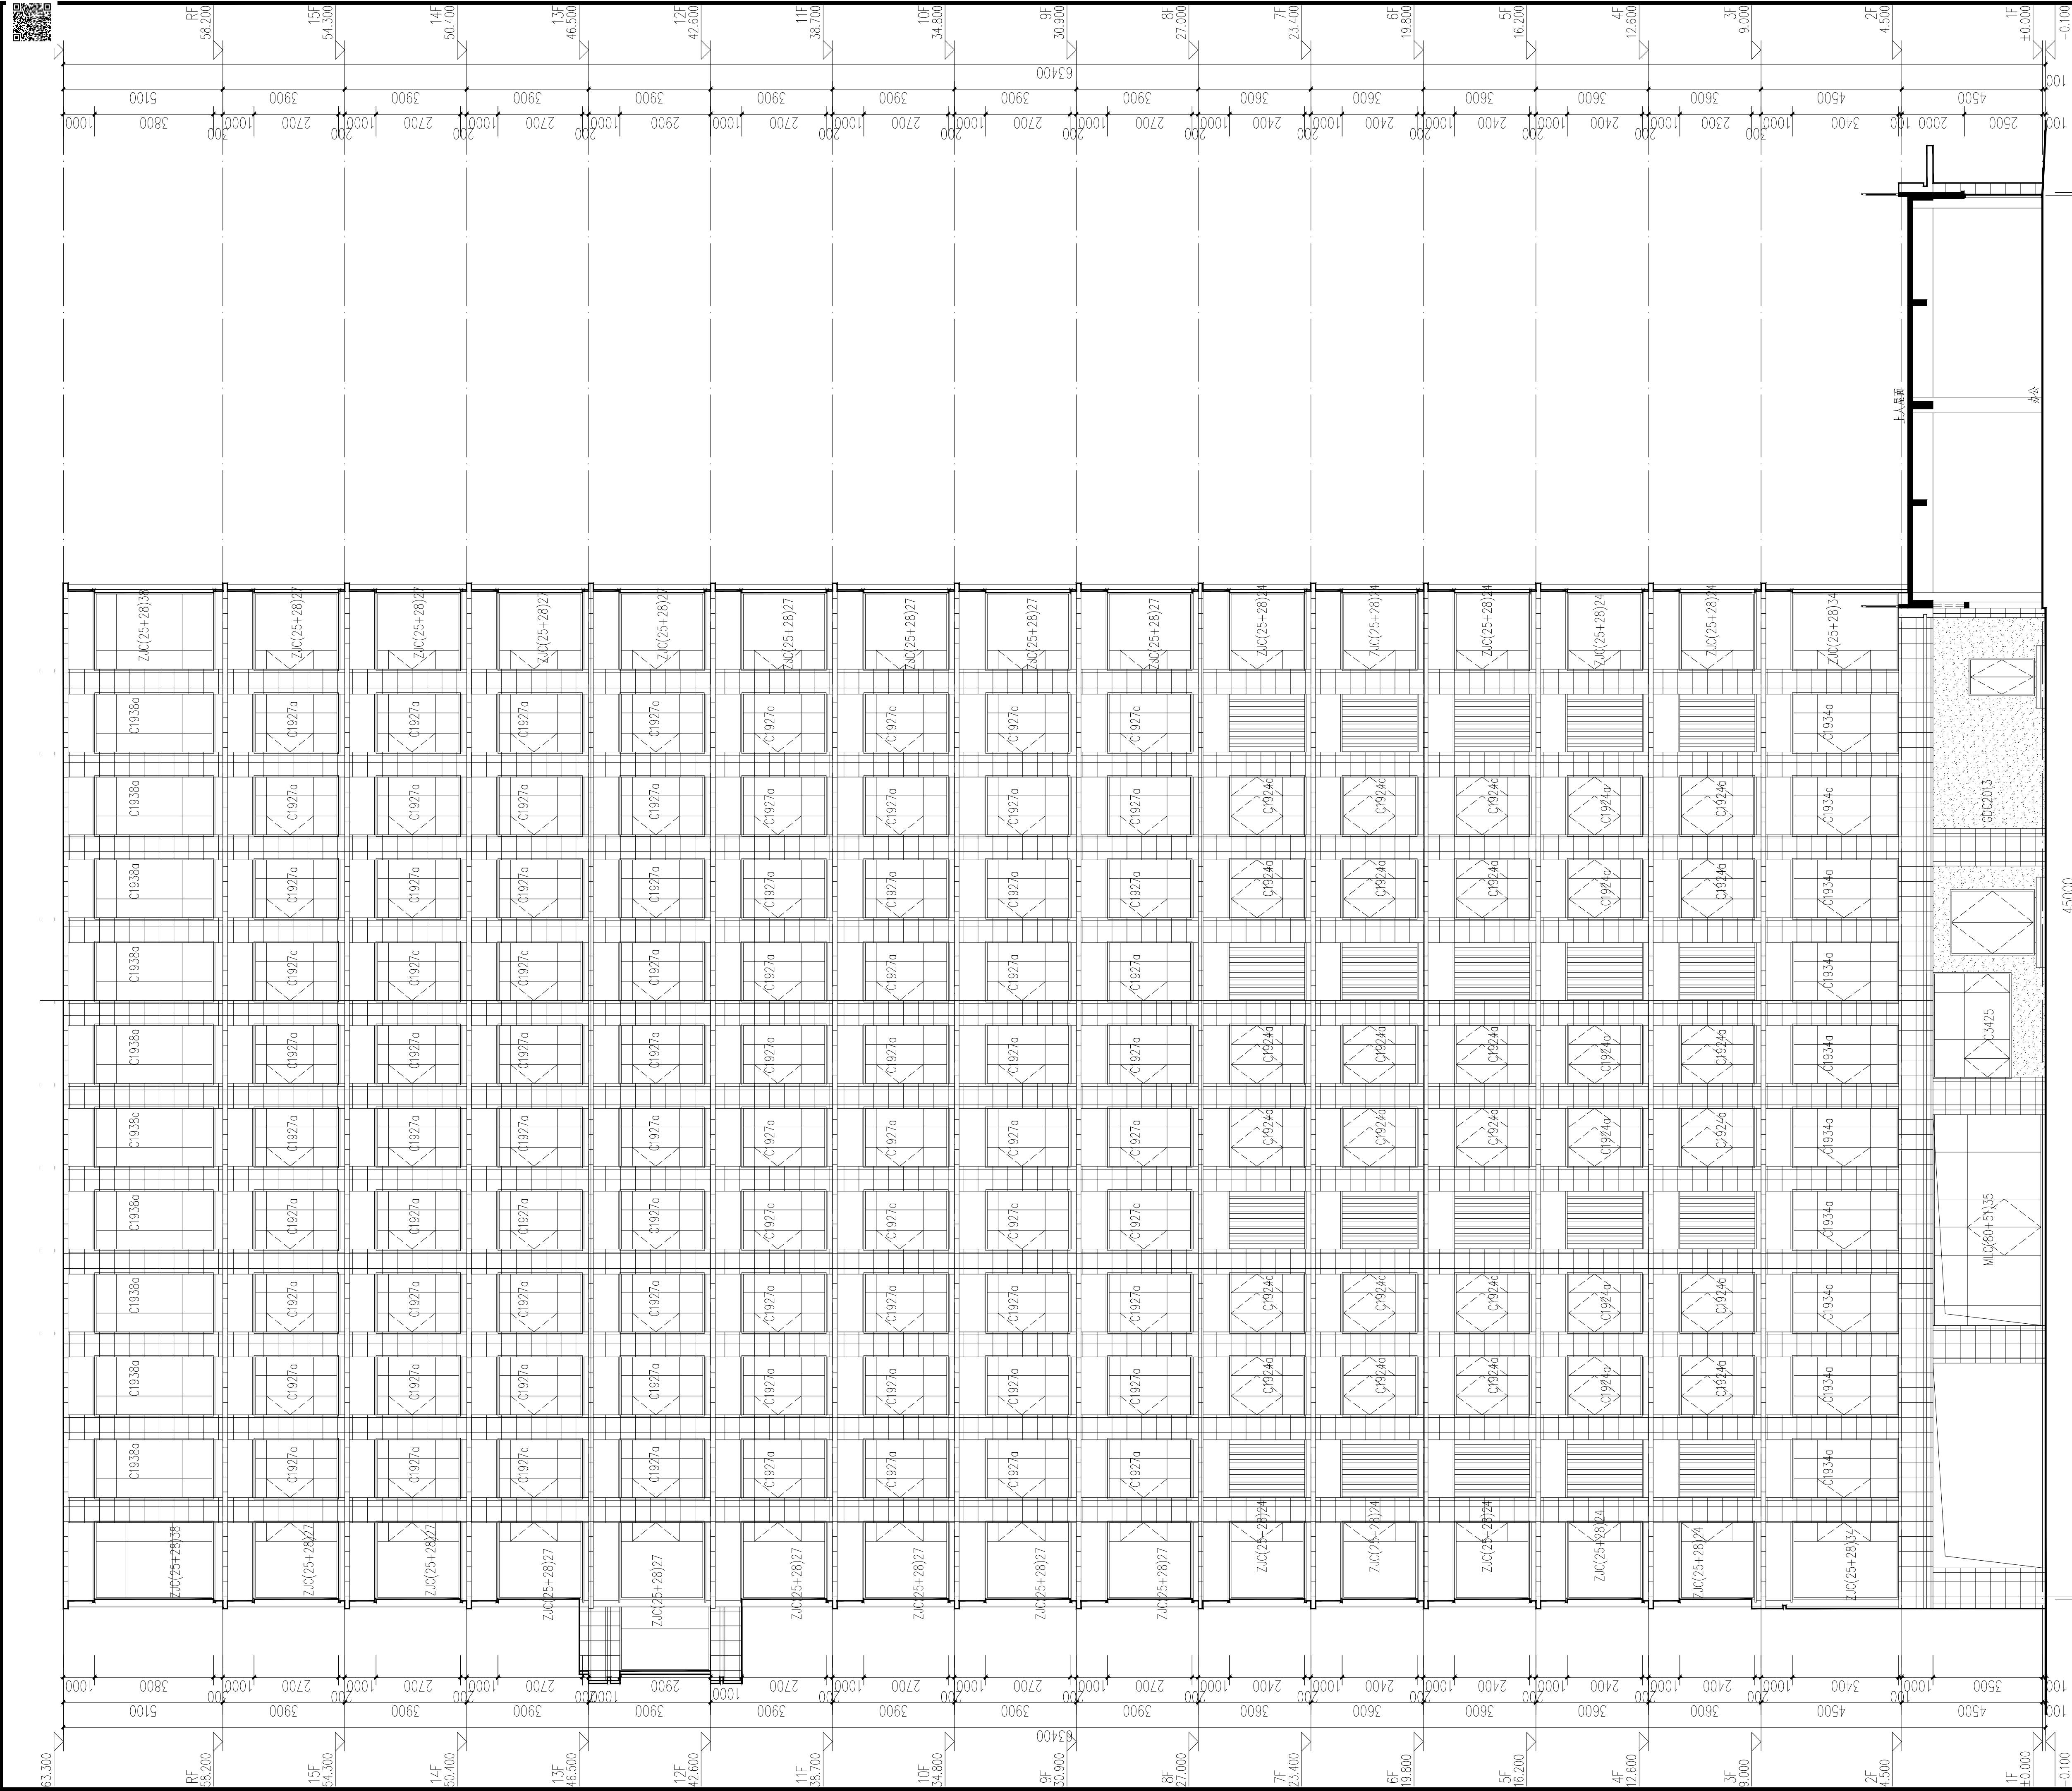

5-1 轴立面图 1:100

5-2 轴立面图 1:100

设计单位:

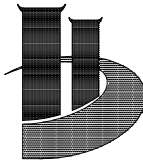

华地设计有限公司

HUADI DESIGN CO., LTD

建筑工程 甲级 装修工程 甲级  
玻璃幕墙 甲级 智能化 甲级  
轻钢结构 甲级 规划 乙级

资质证书编号 A135013323

网址: www.hdjsj.com.cn

微信号码: hdjz8888888

QQ: 1024202628

服务热线: 15906002999

电话: 0595-22812225

施工图审查批准单位:

施工图审查批准书证号:

第 1 版图

备注:

本套图纸未经正规施工图审查公司审查合格后,不得用于现场施工,仅供业主建设投资估算建设造价之参考图。

中华人民共和国一级注册建筑师

姓名: 许云杰

注册号: 3501332-016

有效期至: 至2025年03月

中华人民共和国一级注册建筑师

姓名: 江峰

注册号: 3501332-015

有效期至: 至2025年02月

图纸专用章:

福建省工程勘察设计图纸专用章

华地设计有限公司

范围: 建筑工程

资质等级: 甲级 证书号: A135013323

有效期至: 2028年12月22日

图纸内容受国家法律保护,不得复印,违者必究!

中华人民共和国一级注册建筑师

姓名: 林静默

注册号: 3501332-005

有效期至: 至2024年07月

中华人民共和国一级注册结构工程师

姓名: 纪青黎

注册号: 3501332-S003

有效期至: 至2025年6月

工程名称:

泉州台商投资区电子信息产业园邻里中心项目

子项目名称:

5#综合楼

建设单位:

泉州台商投资区杏东投资有限责任公司

审定: 郑锦杉

审核: 林建师

工程负责人: 许云杰

专业负责人: 纪青黎

校对: 蒋晓芳

设计: 苏明发

制图: 苏明发

图名:

5#楼立面图

工程编号 HD-QZ-23-13

图别 窗施 日期

图号 LM-5-02 2024.01

特别提示: 本套图纸未经施工图审查机构审查并注册审查批准书证号,不得用于现场施工,仅供业主建设投资估算建设造价之参考图。