



各专业会签栏	姓名	日期	专业	姓名	日期	姓名	日期
建筑			结构				
电气			给排水				
暖通							

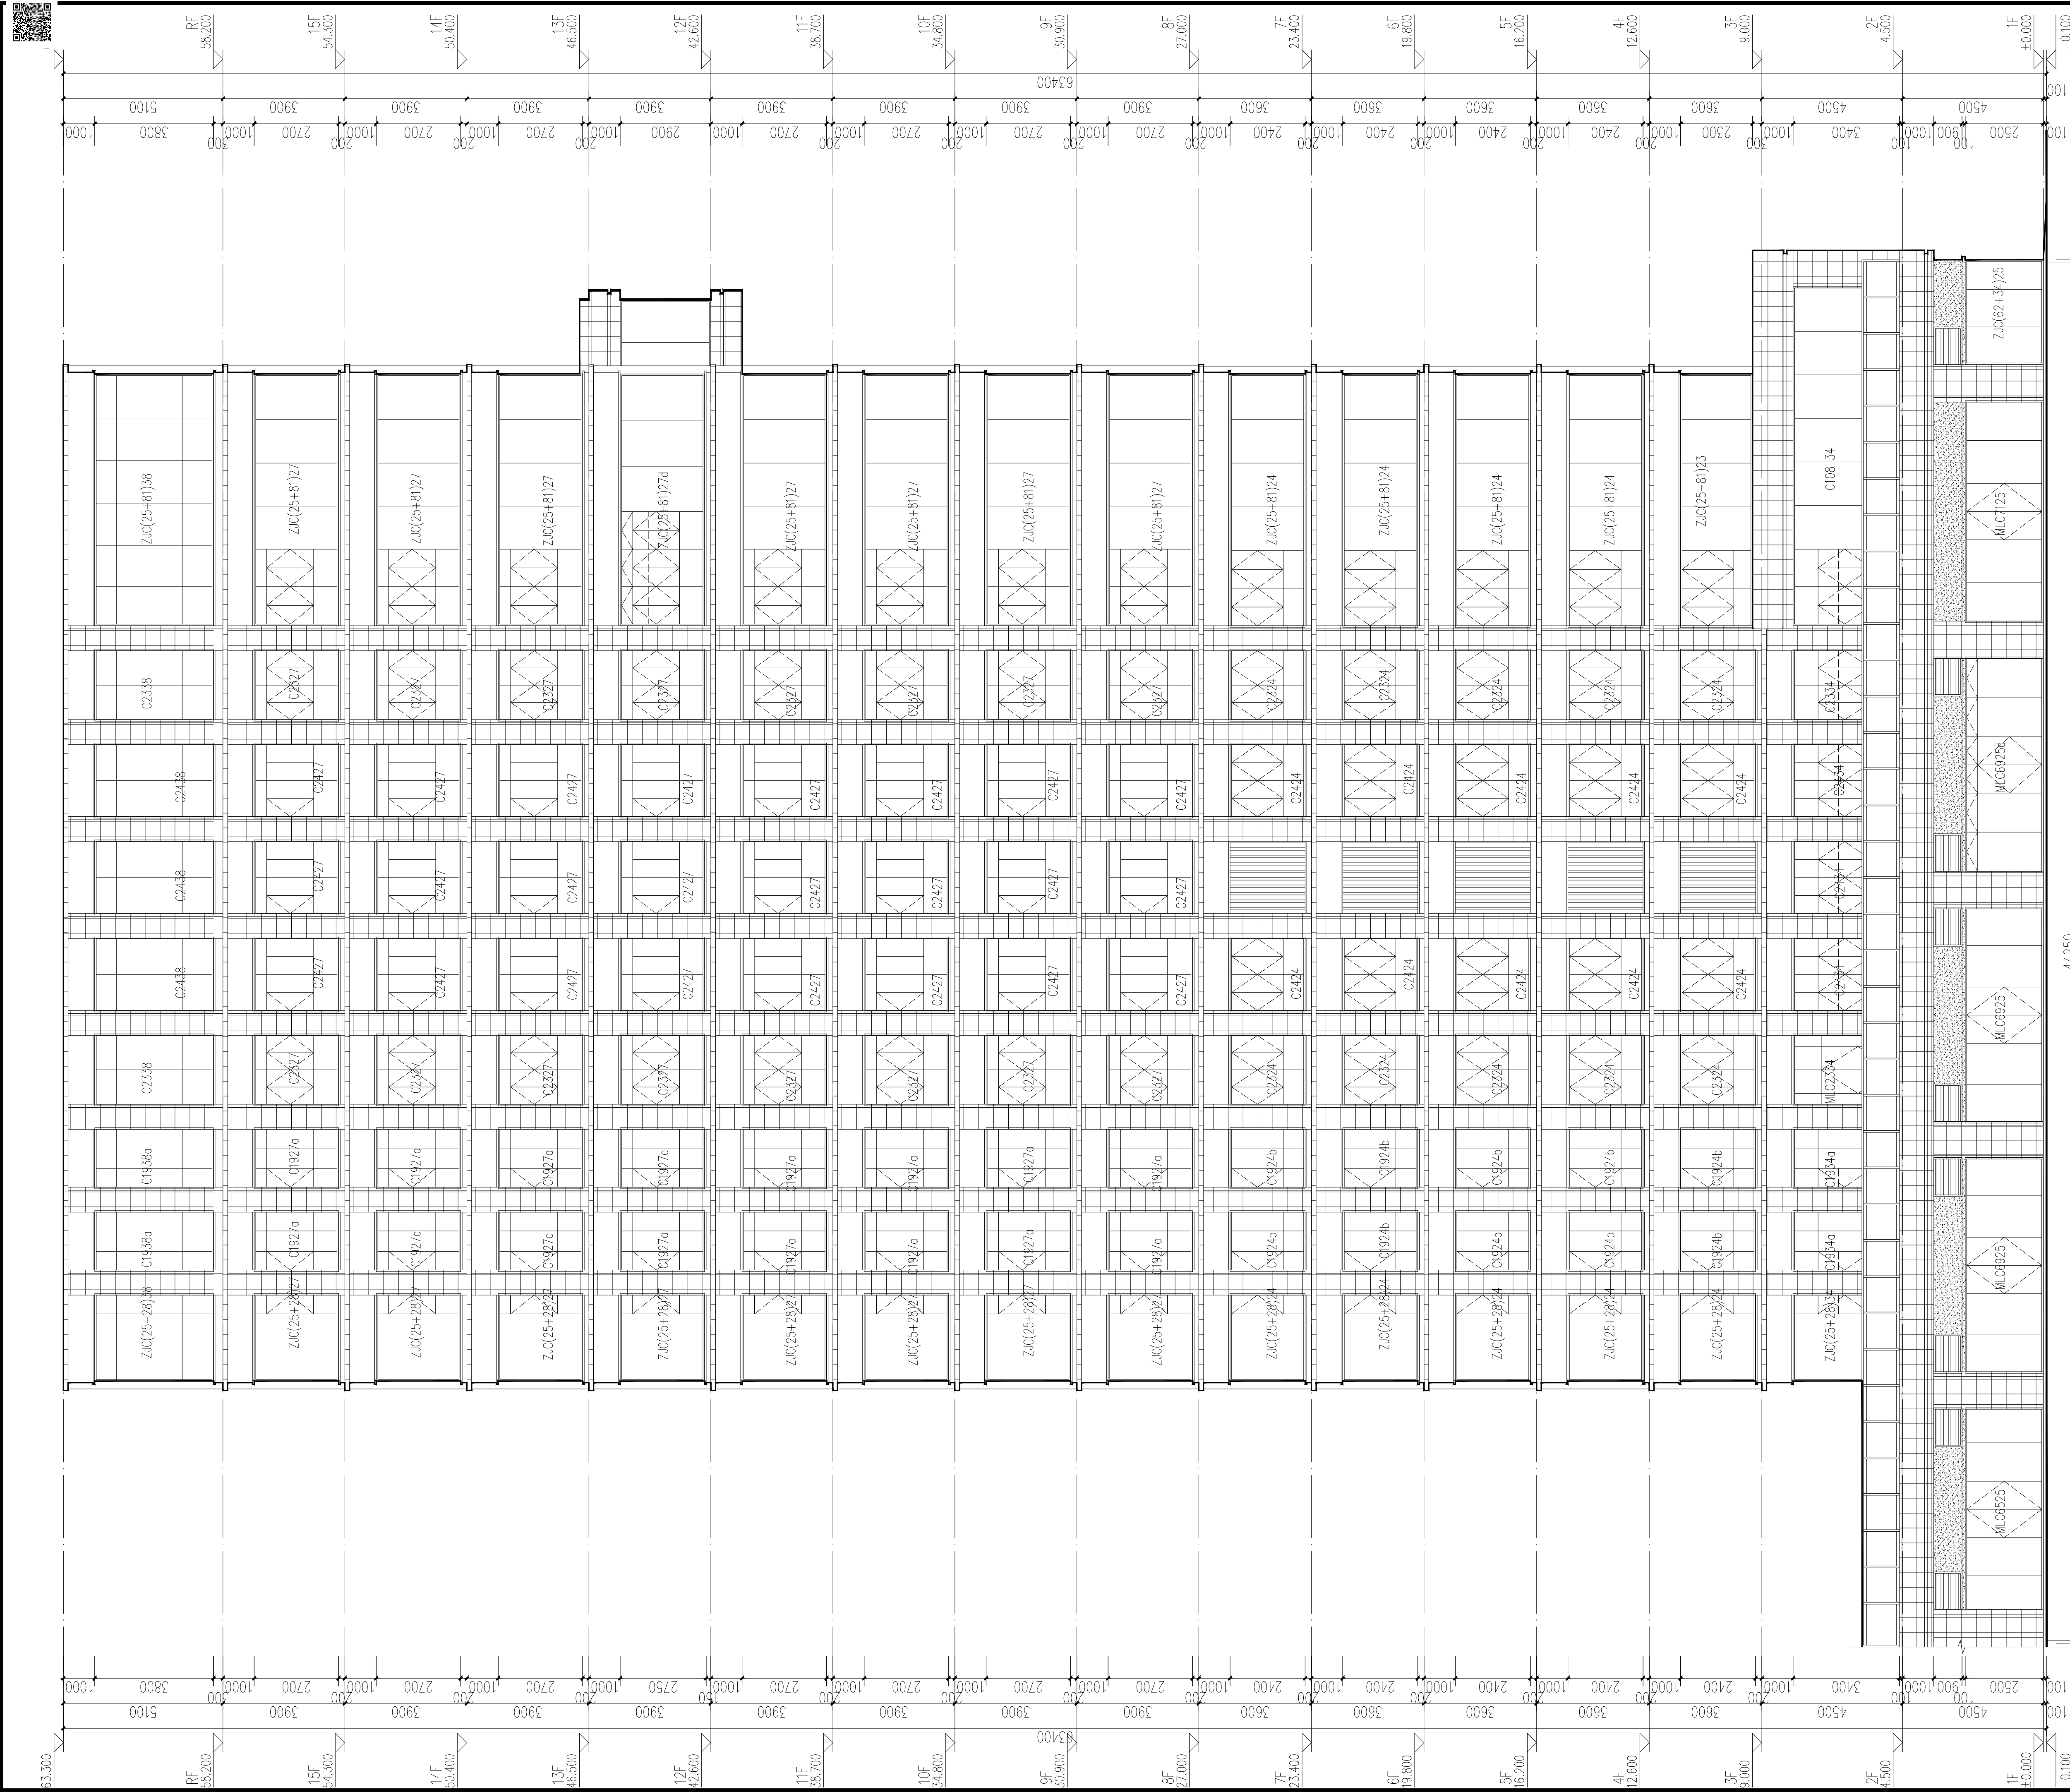

5#楼立面图 1:100

设计单位:

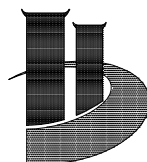

华地设计有限公司

HDADI DESIGN CO.,LTD

建筑工程 甲级 装修工程 甲级
玻璃幕墙 甲级 智能化 甲级
轻钢结构 甲级 规划 乙级

资质证书编号 A135013323

网址: www.hdjsj.com.cn
微信号码: hdjz888888
QQ: 1024202628
服务热线: 15906002999
电话: 0595-22812225

施工图审查批准单位:

施工图审查批准书证号:

第 1 版图

备注:
本套图纸未经正规施工图审查公司审查合格后,不得用于现场施工,仅供业主建设投资估算建设造价之参考图。

中华人民共和国一级注册建筑师
姓名: 许云杰
注册号: 3501332-016
有效期至: 至2025年03月

中华人民共和国一级注册建筑师
姓名: 江峰
注册号: 3501332-015
有效期至: 至2025年02月

图纸专用章:

福建省工程勘察设计图纸专用章
华地设计有限公司
范围: 建筑工程
资质等级: 甲级 证号: A135013323
有效期至: 2028年12月22日

图纸内容受国家法律保护,不得复印 违者必究!
中华人民共和国一级注册建筑师
姓名: 林静默
注册号: 3501332-005
有效期至: 至2024年07月

中华人民共和国一级注册结构工程师
姓名: 纪青黎
注册号: 3501332-S003
有效期至: 至2025年6月

工程名称:

泉州台商投资区电子信息产业园邻里中心项目

子项目名称:

5#综合楼

建设单位:

泉州台商投资区杏东投资有限责任公司

审定 郑锦杉

审核 林建师

工程负责人 林静默

专业负责人 纪青黎

校对 蒋晓芳

设计 苏明发

制图 苏明发

图名:

5#楼立面图

工程编号 HD-QZ-23-13

图别 窗施 日期

图号 LM-5-04 2024.01

特别提示: 本套图纸未经施工图审查机构审查并注册审查批准书证号,不得用于现场施工,仅供业主建设投资估算建设造价之参考图。