


专业名称	专业名称	日期	专业名称	日期	专业名称	日期
建筑	建筑		建筑		建筑	
结构	结构		结构		结构	
电气	电气		电气		电气	
给排水	给排水		给排水		给排水	
暖通	暖通		暖通		暖通	

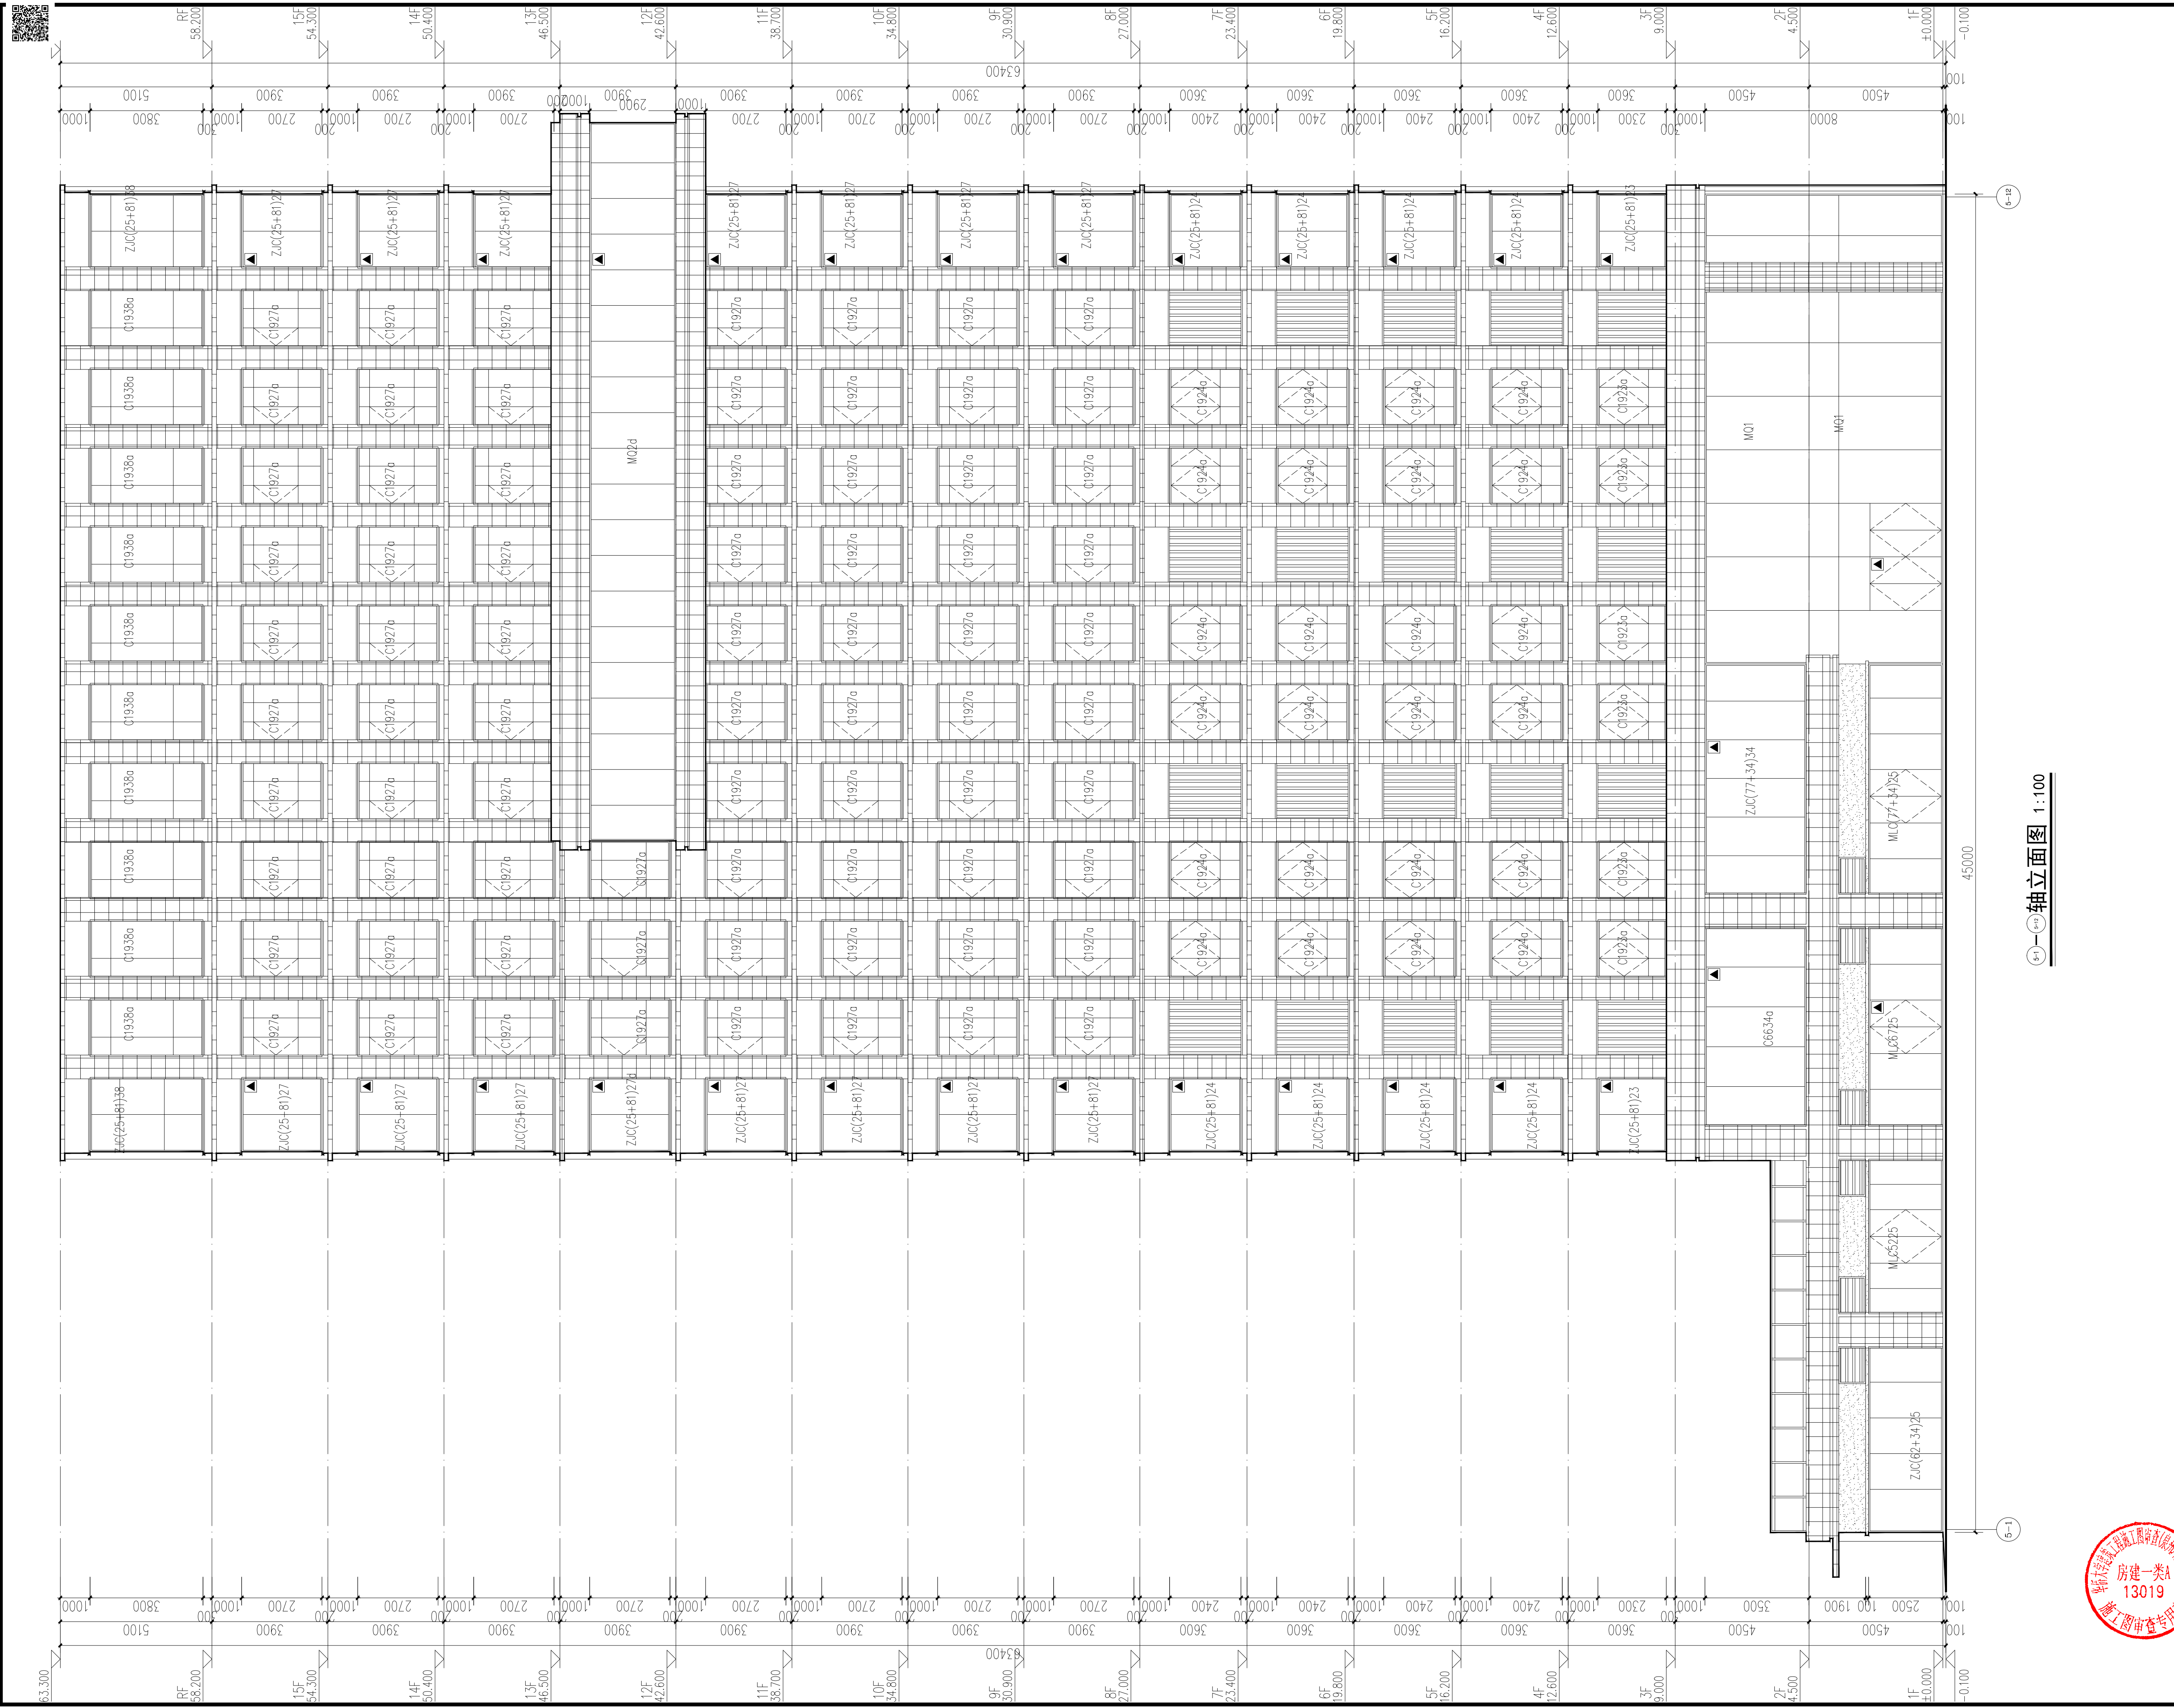

设计单位:	华地设计有限公司
网址: www.hdjsj.com	QQ: 1024202628
微信号码: hdjz888888	服务热线: 15906002999
QQ: 1024202628	电话: 0595-22812225
资质证书编号	A135013323
施工图审查批准单位:	
施工图审查批准书证号:	
第 1 版图	
备注:	本套图纸未经正规施工图审查公司审查合格,不得用于现场施工,仅供业主建设投资估算建设造价之参考图。
中华人民共和国一级注册建筑师	姓名: 许云杰 注册号: 3501332-016 有效期至: 至2025年03月
中华人民共和国一级注册建筑师	姓名: 江峰 注册号: 3501332-015 有效期至: 至2025年02月
福建省工程勘察设计图纸专用章	华地设计有限公司 范围: 建筑工程 等级: 甲级 证号: A135013323 有效期至: 2028年12月22日
图纸内容受国家法律保护,不得复印 违者必究!	
中华人民共和国一级注册建筑师	姓名: 林静默 注册号: 3501332-005 有效期至: 至2024年07月
中华人民共和国一级注册结构工程师	姓名: 纪青黎 注册号: 3501332-S003 有效期至: 至2025年6月
工程名称:	泉州台商投资区电子信息产业园邻里中心项目
子项目名称:	5#综合楼
建设单位:	泉州台商投资区杏东投资有限责任公司
审定	郑锦杉
审核	林建师
工程负责人	林静默
专业负责人	纪青黎
校对	蒋晓芳
设计	苏明发
制图	苏明发
图名:	5#楼立面图
工程编号	HD-QZ-23-13
图别	窗施
图号	LM-5-01
日期	2024.01

特别提示: 本套图纸未经施工图审查机构审查并注册审查批准书证号,不得用于现场施工,仅供业主建设投资估算建设造价之参考图。