



合作單位
COOPERATION

出图专用章

注册执业人 REGISTERED PERSON	
注册证号 REGISTRATION NO.	
注册印章号 REGISTRATION SEAL NO.	
注册执业章 REGISTERED PERSON SEAL	

建设单位
CLIENT

泰安市博物馆

设计号 PROJECT NO.	25-033
--------------------	--------

工程名称	POB7 船壳
------	---------

泰山博物院建设项目工程总承包(EPC)

子项目名称 2019.03	泰山博物院建设项目(博物馆主
------------------	----------------

图名	比例
图 1	1:1
图 2	1:1
博物馆单体地下一层空调平面图(一)

--	--	--

項目負責人		
-------	--	--

PRODUCT LINE		

甲 定		
-----	--	--

审 核		
制 订		

--	--	--

专业负责人 CIVILIAN 0-05		
------------------------	--	--

--	--	--

校 对		
杨国平 印		

DESIGNED BY		
-------------	--	--



90	93			
THRU	BY			
90	93		90	93

图例 Dwg. Title	设施	图号 Dwg. No.	10
图十通		日通	

VER. NO.	01	DATE	2025.0
----------	----	------	--------

表 2-10-1	GAACDCE
----------	---------

	LA定位AD
--	--------

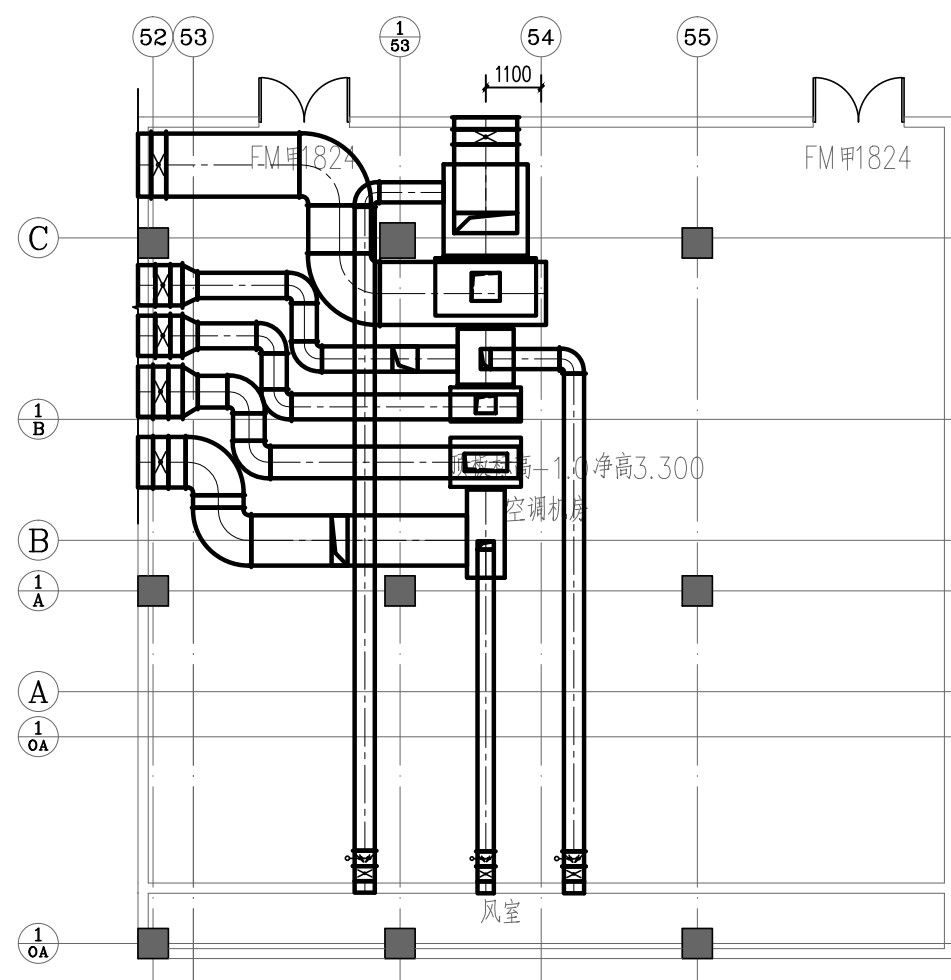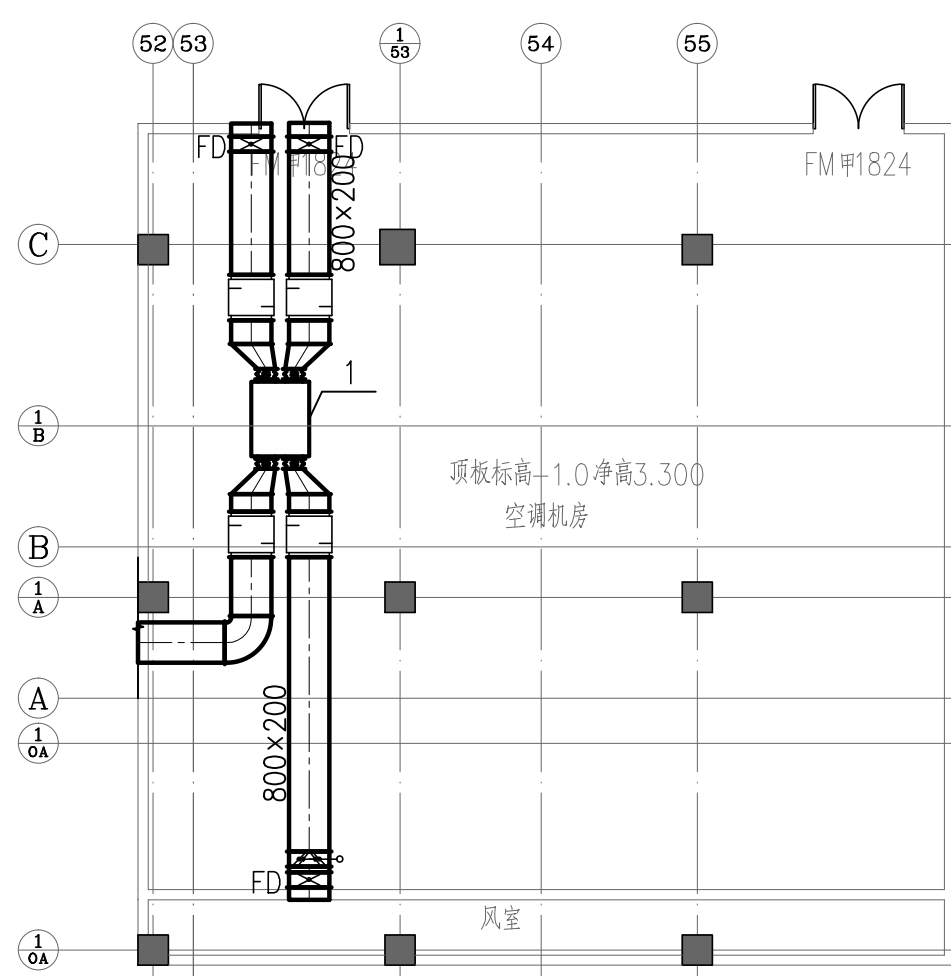

地下一层空调平面图(一) 1:100