



合作單位:
COOPERATION

出園専用章
RELEASE STAMP

注册执业人
REGISTERED PRACTITIONER

注册印章号
REGISTERED NUMBER

REGISTERED PRACTICE :

建設單位
CLIENT

设计号 PROJECT NO.	25-033
--------------------	--------

工程名称
PROJECT NAME

泰山博物院建设项目工程总承包 (EPC)

子项名称 SUB PROJECT	泰山博物院建设项目(博物馆主馆)
---------------------	------------------

0.000标高防冲分区平面图

项目总负责人 PROJECT LEADER	徐 峰	
	高朝君	

	徐译文	
审 定 APPROVED BY	薛 洁	

审 核 CHECKED BY	路海川	
备 注 REMARKS	王 凡	


专业负责人 DIVISION CHIEF		
校 对		

设计 DESIGNED BY	王凡	
制图 DRAWN BY	王凡	

图 别 DWG. TYPE	设施	图 号 DWG. NO.	14
版 本 号 VER. NO.	01	日 期 DATE	2025.04

VER. NO.	01	DATE	2023.04
条形码 BARCODE			

LA定位A0

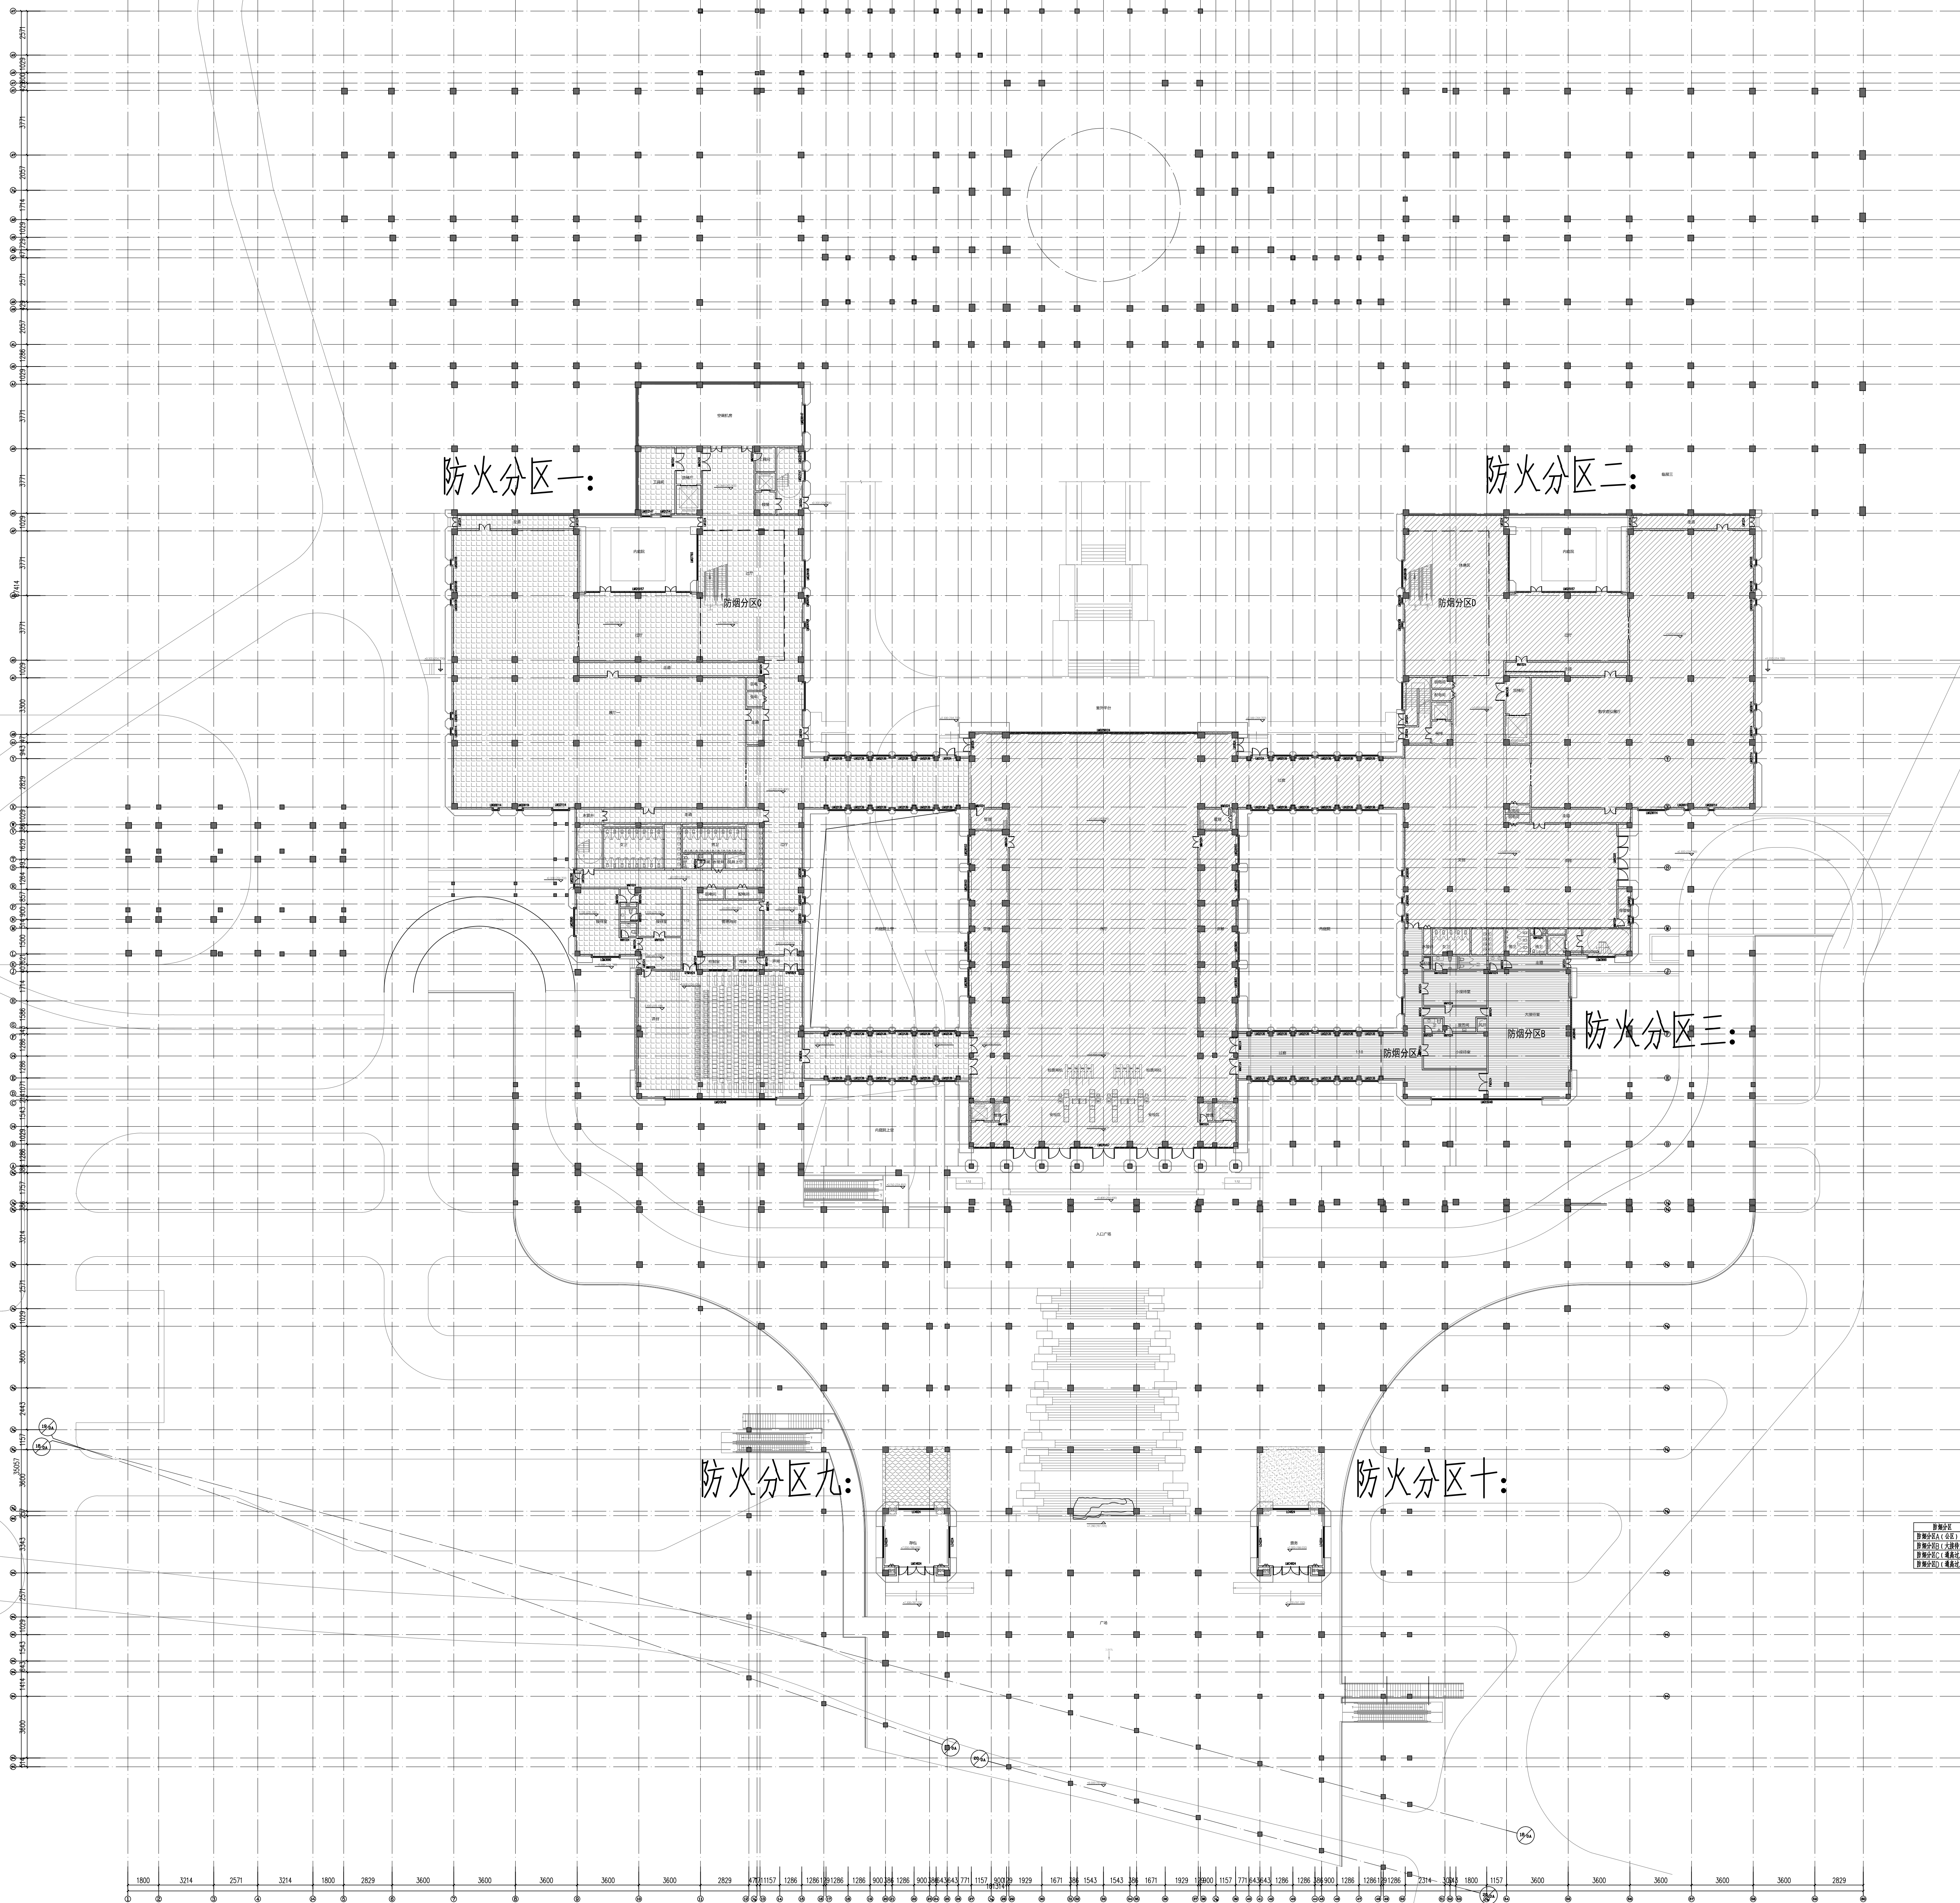

0.000标高防烟分区平面图 1:150