



中国建筑西北设计研究院有限公司
设计证书编号: A161002630

合作单位
COOPERATION

出图号/图名
DRAWING NAME

注册执业人
REGISTERED ARCHITECT

注册证号
REGISTERED ID/KEY NO.

注册专业
REGISTERED SPECIALTY

注册日期
REGISTERED DATE

建设单位
CLIENT

泰安博物馆

设计号
PROJECT NO.

25-033

工程名称
PROJECT NAME

泰山博物馆建设项目工程总承包(EPC)

子项名称
SUB PROJECT

泰山博物馆建设项目(博物馆主馆)

图名
TITLE

4.000标高防烟分区平面图

项目负责人
PROJECT LEADER

徐彬

审文
APPROVED BY

薛涛

审核
CHECKED BY

王凡

专业负责人
DESIGNER/CHIEF

葛旭东

校核
PROCESSED BY

王凡

设计
DESIGNED BY

王凡

编制
PREPARED BY

王凡

图号
DRAWING NO.

15

版本
VER. NO.


01

日期
DATE

2025.04

条形码
BARCODE

LA宽位A0

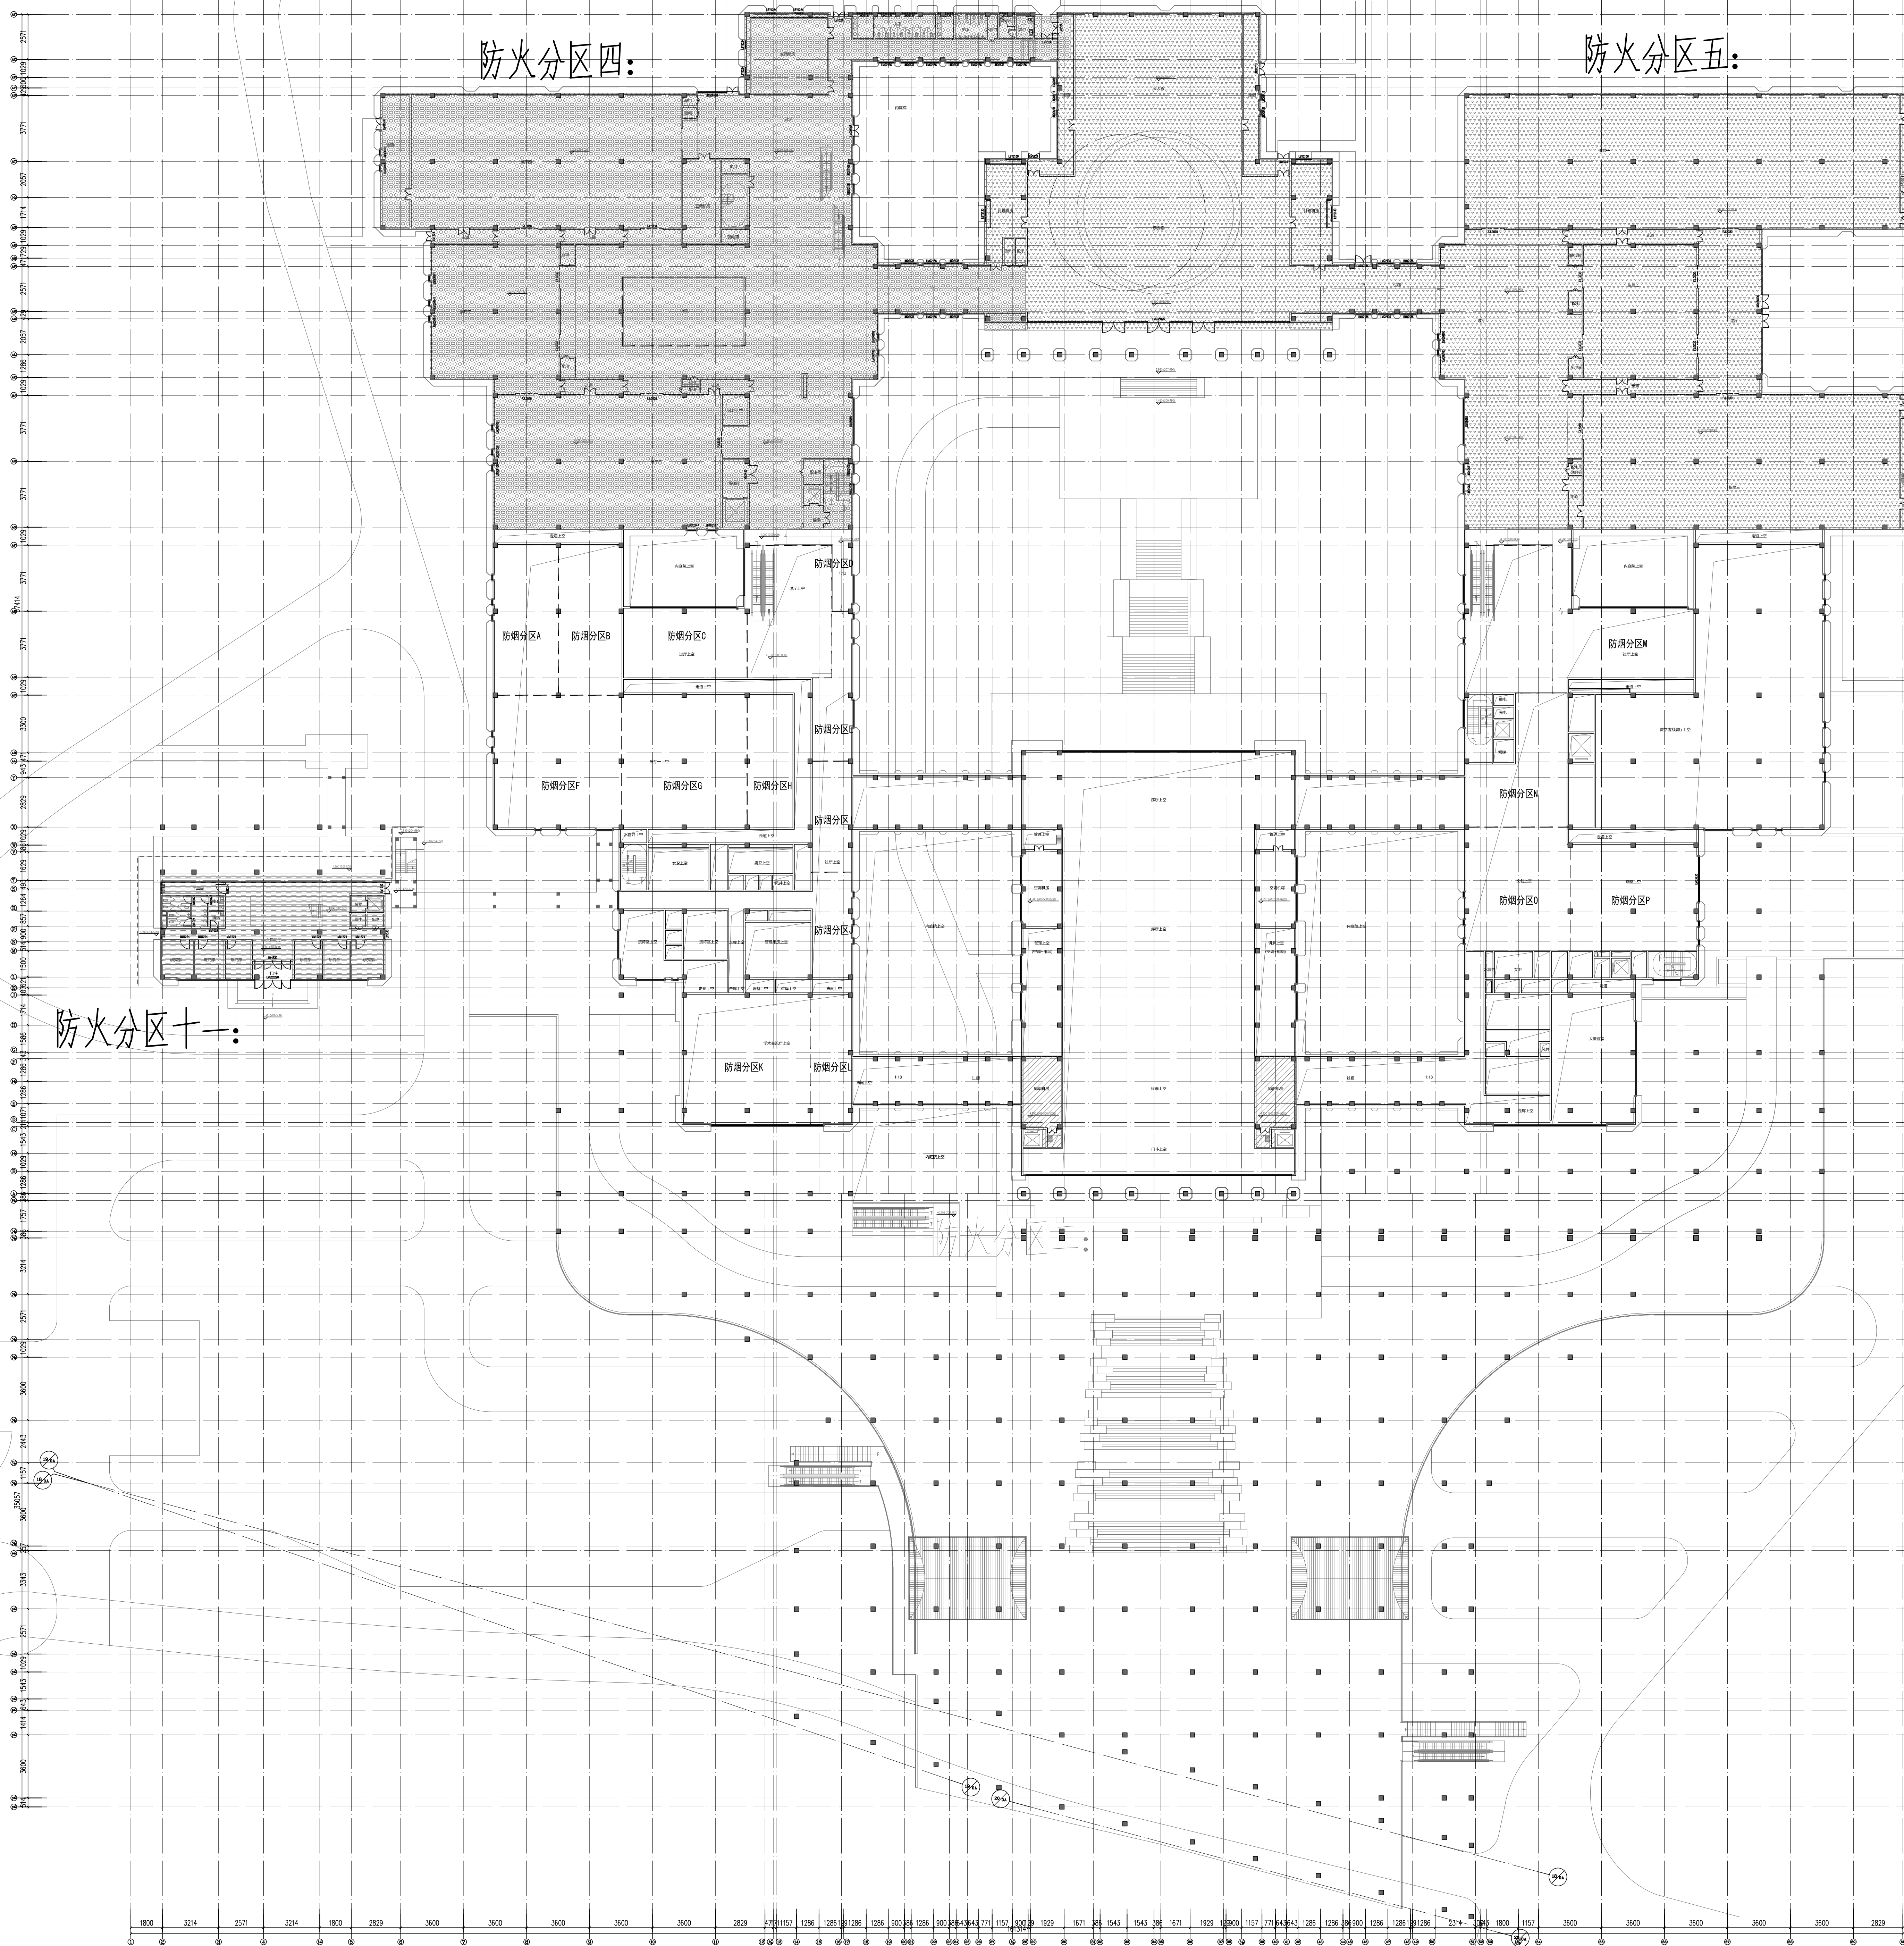

4.000标高防烟分区平面图 1:150

防烟分区明细

防烟分区	面积 (m²)	体积 (m³)	排烟量 (m³/h)	排烟口数量	排烟口直径 (mm)	排烟口位置	排烟口高度 (m)	排烟口朝向	排烟口备注
防烟分区A	222	2.5	5.0	3.5	1.5	37000M4	1500mm	排烟口	排烟口
防烟分区B	207	2.5	5.0	3.5	1.5	37000M4	1500mm	排烟口	排烟口
防烟分区C	182	2.5	5.0	3.5	1.5	37000M4	1500mm	排烟口	排烟口
防烟分区D	188	2.5	5.0	3.5	1.5	37000M4	1500mm	排烟口	排烟口
防烟分区E	208	2.5	5.0	3.5	1.5	37000M4	1500mm	排烟口	排烟口
防烟分区F	278	2.5	5.0	3.5	1.5	37000M4	1500mm	排烟口	排烟口
防烟分区G	155	2.5	5.0	3.5	1.5	37000M4	1500mm	排烟口	排烟口
防烟分区H	162	2.5	5.0	3.5	1.5	37000M4	1500mm	排烟口	排烟口
防烟分区I	155	2.5	5.0	3.5	1.5	37000M4	1500mm	排烟口	排烟口
防烟分区J	282	2.5	5.0	3.5	1.5	37000M4	1500mm	排烟口	排烟口
防烟分区K	153	2.5	5.0	3.5	1.5	37000M4	1500mm	排烟口	排烟口
防烟分区L	211	2.5	5.0	3.5	1.5	37000M4	1500mm	排烟口	排烟口
防烟分区M	222	2.5	5.0	3.5	1.5	37000M4	1500mm	排烟口	排烟口
防烟分区N	214	2.5	5.0	3.5	1.5	37000M4	1500mm	排烟口	排烟口
防烟分区O	245	2.5	5.0	3.5	1.5	37000M4	1500mm	排烟口	排烟口