



中国西北设计研究院有限公司
设计证书编号: A161002630

合作单位
COOPERATION

总图号: 01
总图号: 01

注册执业人
REGISTERED ARCHITECT

注册证书号
REGISTERED CERT NO.

注册执业人
REGISTERED ARCHITECT

建设单位
CLIENT

泰山博物馆

设计号
PROJECT NO.

25-033

工程名称
PROJECT NAME

泰山博物馆建设项目工程总承包 (EPC)

子项名称
SUB PROJECT

泰山博物馆建设项目 (博物馆主馆)

图名
TITLE

12.000标高防烟分区平面图

项目负责人
PROJECT LEADER

孙毅

审核
APPROVED BY

薛涛

审核
CHECKED BY

王凡

专业负责人
DIVISION CHIEF

葛旭东

设计
DESIGNED BY

王凡

制图
DRAWN BY

王凡

图号
FIG. NO.

17

版本号
VER. NO.


01

日期
DATE

2025.04

条形码
BARCODE

LA 定位 A0

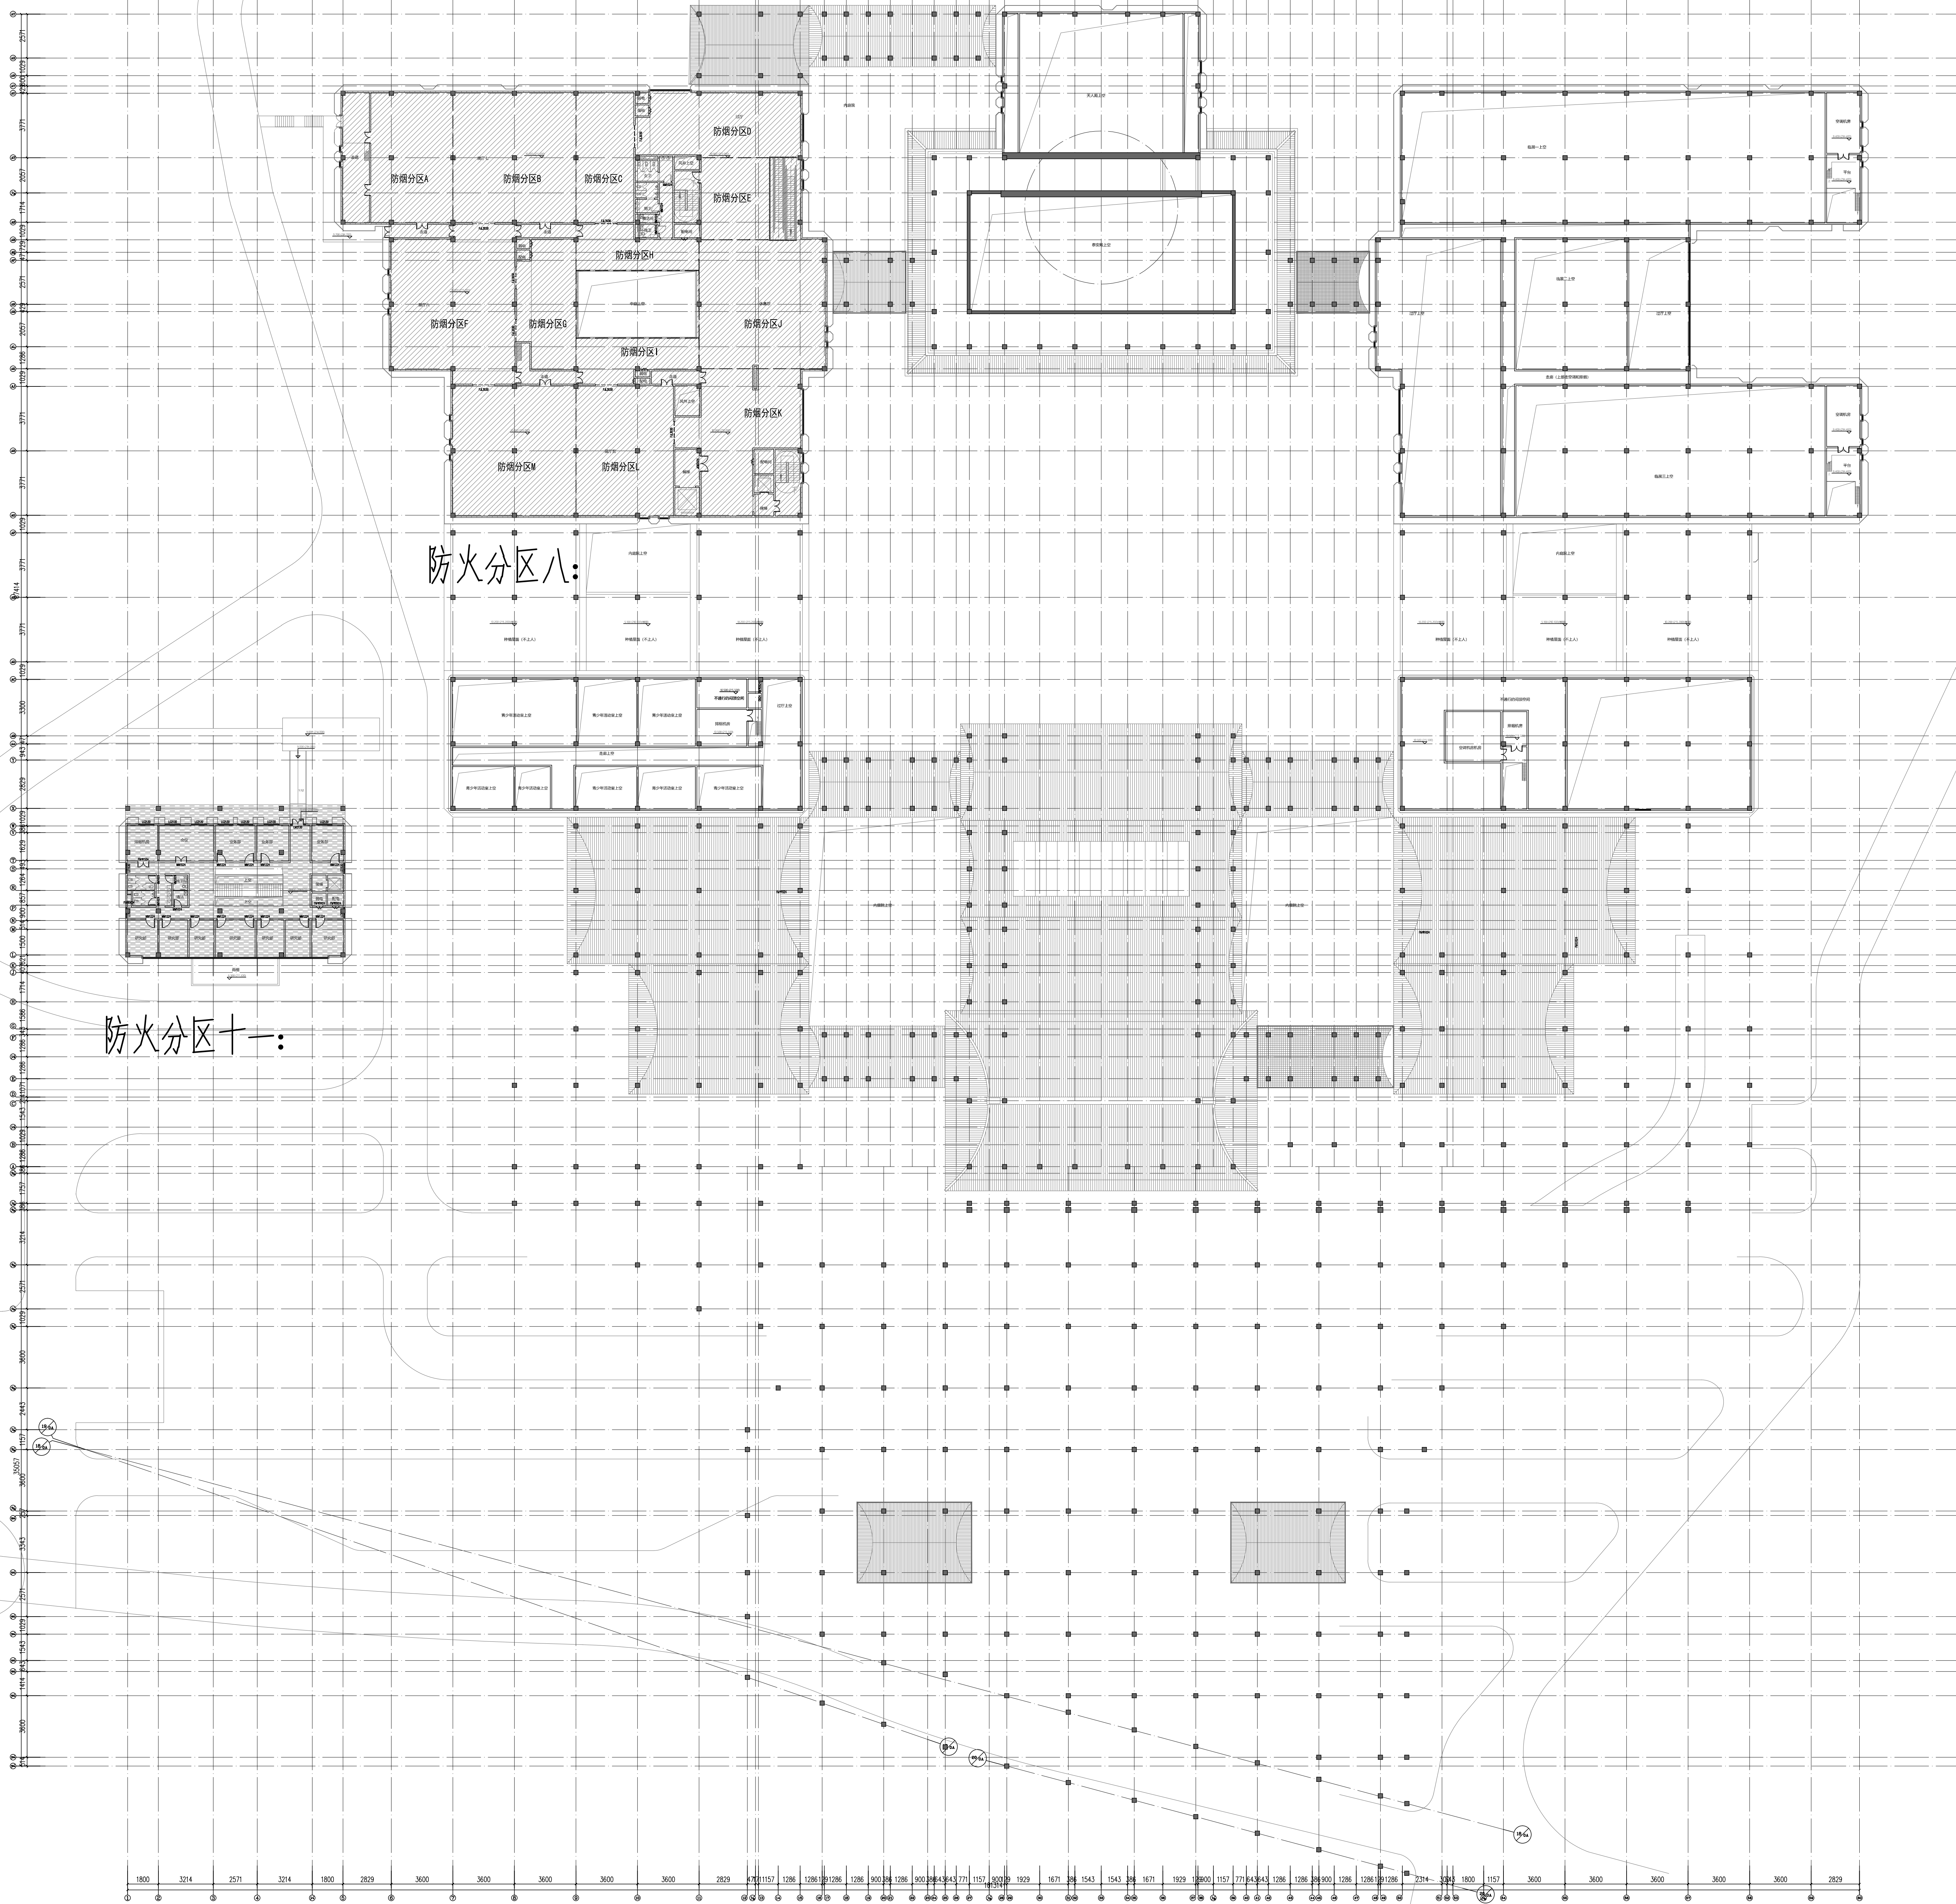

12.000标高防烟分区平面图 1:150