



中国西北设计研究院有限公司
CHINA NORTHWEST DESIGN RESEARCH INSTITUTE CO., LTD.
设计证书编号: A161002630

合作单位
COOPERATION

出图专用章
RELEASE STAMP

注册执业人
REGISTERED ARCHITECT

注册证号
REGISTERED ID/KEY NO.

注册印章
REGISTERED SEAL NO.

建设单位
CLIENT

泰安博物馆

设计号
PROJECT NO.

25-033

工程名称
PROJECT NAME

泰山博物馆建设项目工程总承包(EPC)

子项名称
SUB PROJECT

泰山博物馆建设项目(博物馆主馆)

图名
TITLE

16.000标高防烟分区平面图

项目负责人
PROJECT LEADER

孙毅

审文
APPROVED BY

薛涛

审核
CHECKED BY

王凡

专业负责人
DIVISION CHIEF

葛旭东

设计
DESIGNED BY

王凡

审核
CHECKED BY

王凡

图号
DRAWING NO.

18


版本
VER. NO.

01

条形码
BARCODE

LA-001

LA-001

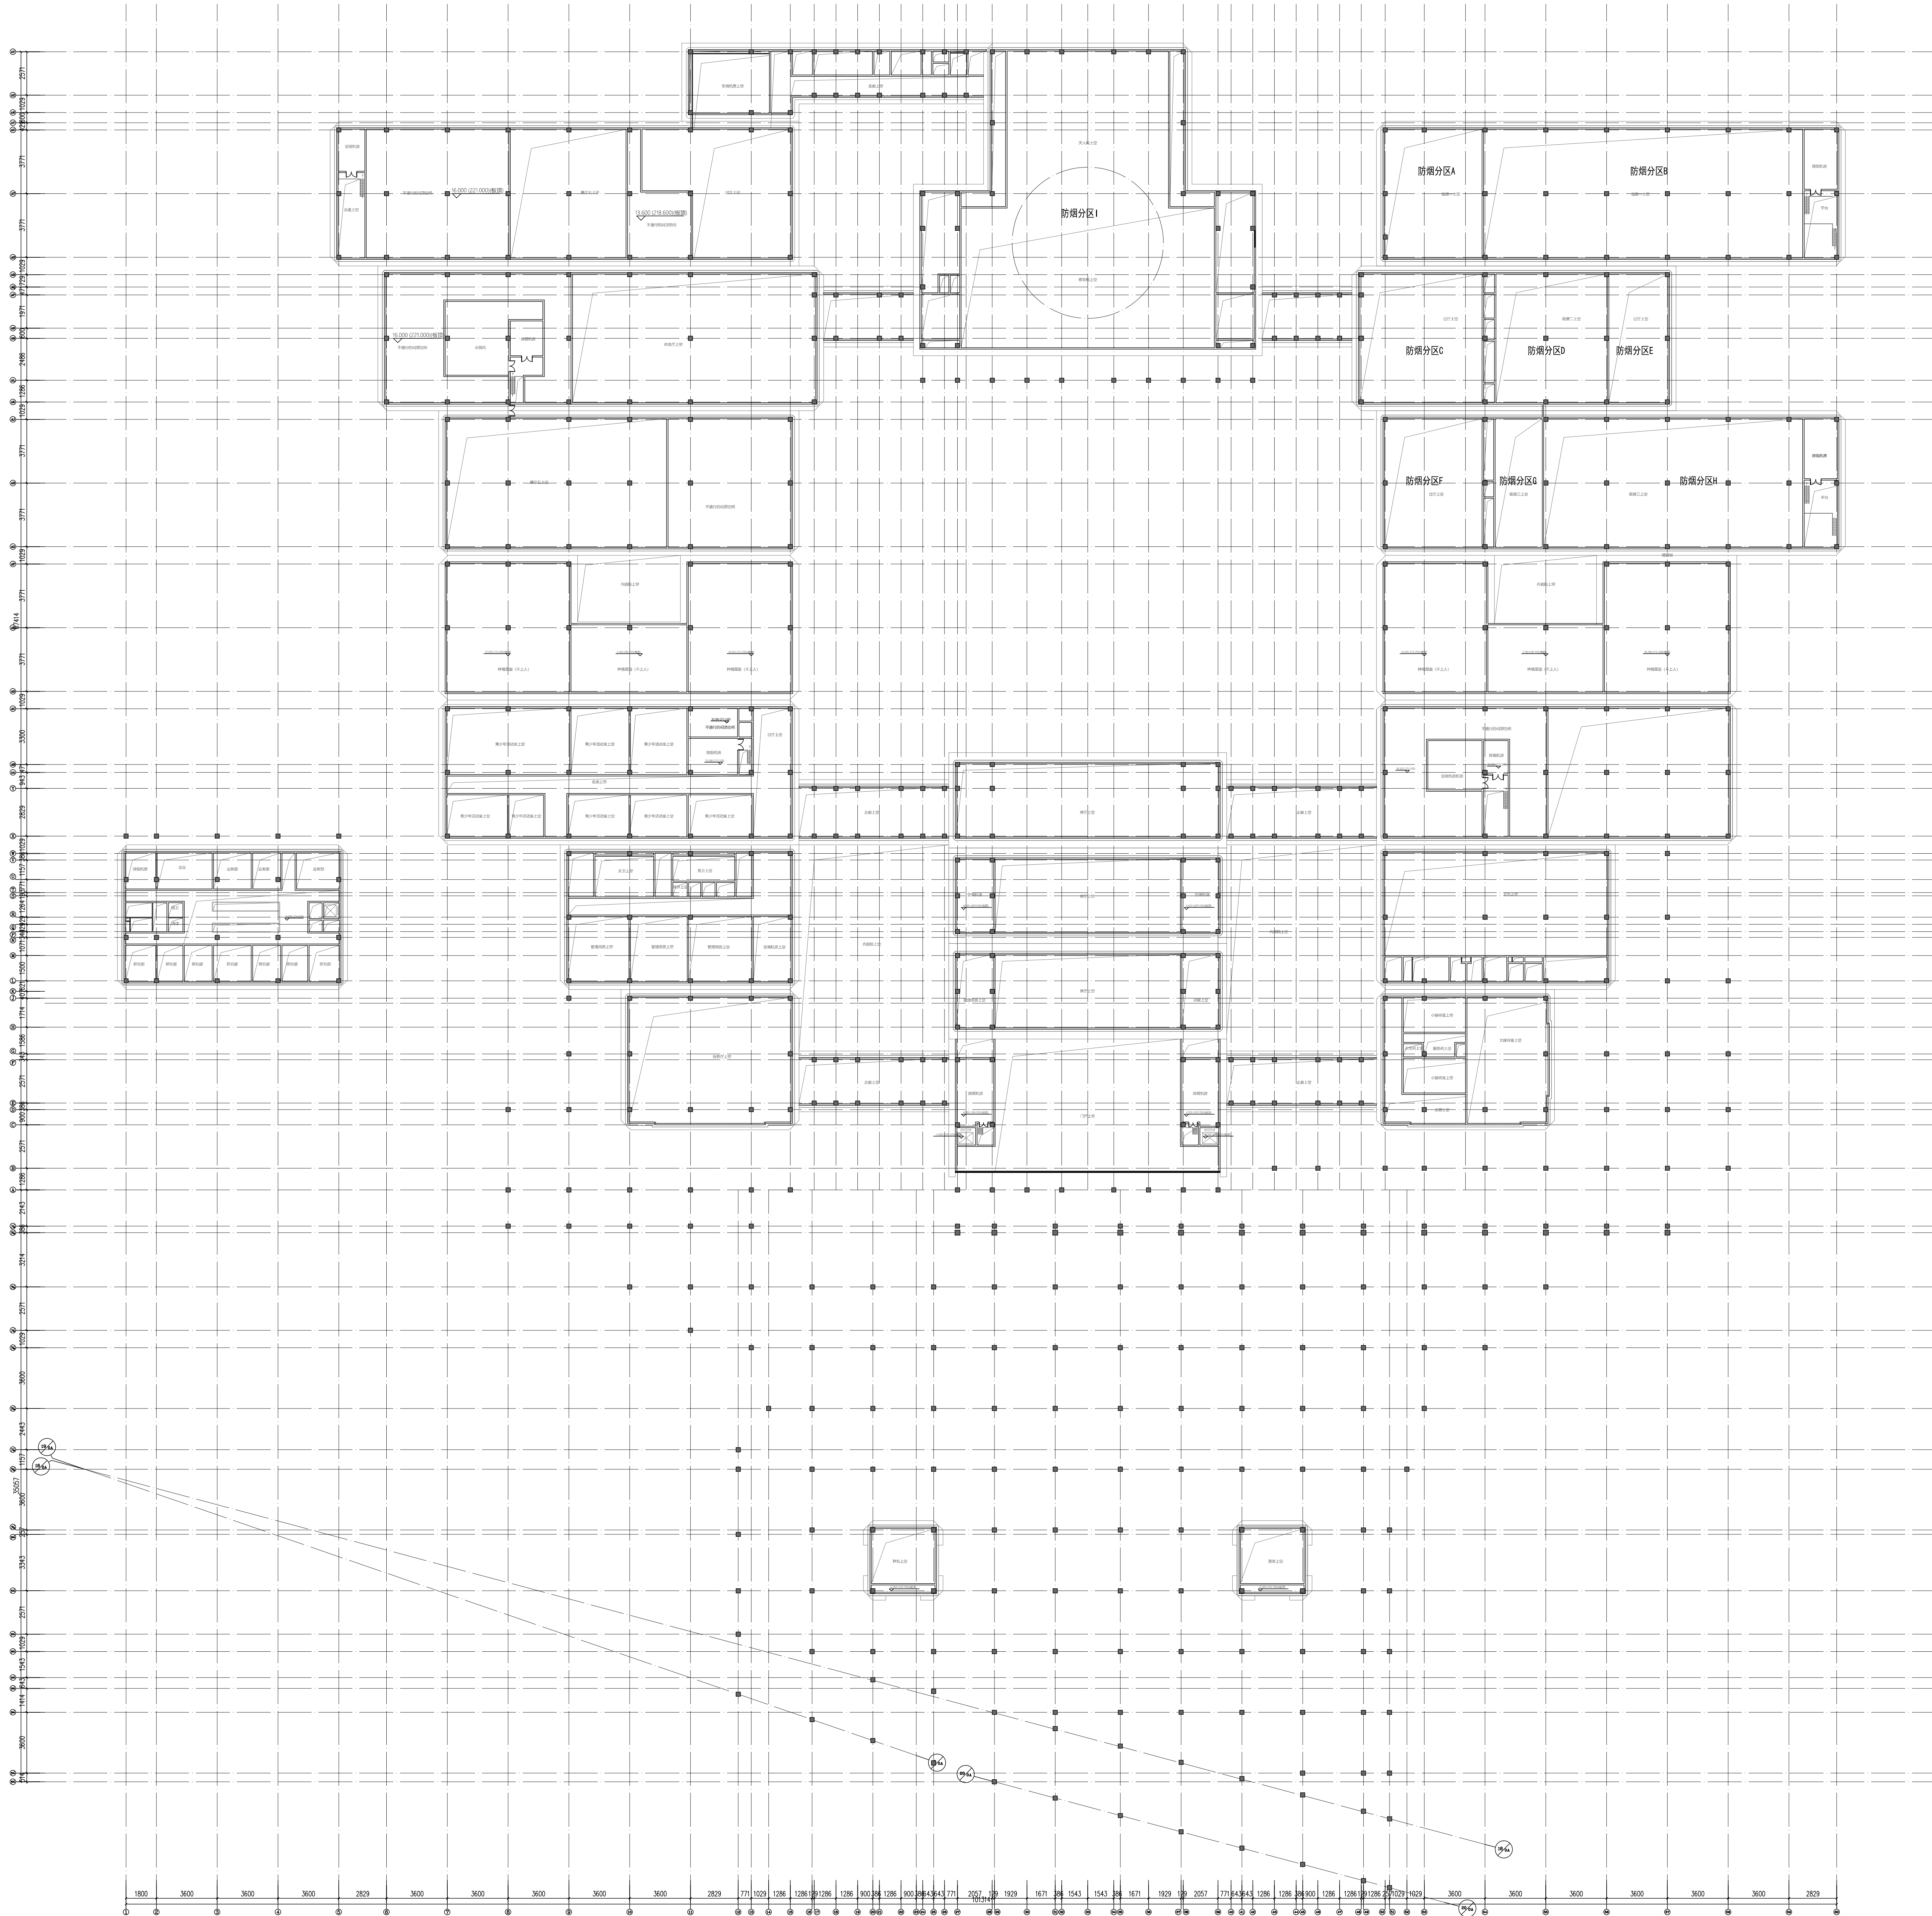

防烟分区明细									
防烟分区	面积(m²)	排烟量(m³/h)	排烟口数量	排烟口规格	排烟口位置	排烟口朝向	排烟口高度	排烟口直径	排烟口材质
防烟分区1	240	2.5	10.0	2.5	7.5	7.5	38200mm	排烟口	排烟口
防烟分区2	272	2.5	10.0	2.5	7.5	7.5	38200mm	排烟口	排烟口
防烟分区3	288	2.5	10.0	2.5	7.5	7.5	38200mm	排烟口	排烟口
防烟分区4	285	2.5	10.0	2.5	7.5	7.5	38200mm	排烟口	排烟口
防烟分区5	291	2.5	10.0	2.5	7.5	7.5	38200mm	排烟口	排烟口
防烟分区6	292	2.5	10.0	2.5	7.5	7.5	38200mm	排烟口	排烟口
防烟分区7	292	2.5	10.0	2.5	7.5	7.5	38200mm	排烟口	排烟口
