



合作單位
COOPERATION

出閣專用章
OFFICE STAMP

注册执业人 REGISTERED PRACTITIONER	
注册证号 REGISTERED CERTIFICATE NO.	
注册印章号 REGISTERED SEAL NO.	
注册执业章 REGISTERED PRACTICE SEAL	

建設單位
CLISMT

孝义市博物馆

设计号 PROJECT NO.	25-03
--------------------	-------

工程名称	XXXXXXXXXX
附 件 名 称	XXXXXXXXXX

泰山博物院建设项目工程总

子项名称	泰山博物院建设项目
------	-----------

[illegible][illegible]

	曹 聚	
项目总负责人	任国平	

PROJECT LEADER	岡田和	
	松澤浩	

甲 定	丙 定	丙 定
-----	-----	-----

APPROVED BY	DATE	
APPROVED BY	DATE	

	三	八
--	---	---

专业负责人 DATE			
---------------	--	--	--

600			

校 对 PROOFREAD BY	唐 韵 菲	
---------------------	-------	--


设计 DESIGNED BY	王 凡
-------------------	-----

DRIVING BY	三 凡	
------------	-----	--

图号 DWG. TYPE	设施	图号 DWG. NO.
-----------------	----	----------------

版本号 VER. NO.	01	日期 DATE
-----------------	----	------------

Barcode

[illegible]

0.000标高通风及防排烟平面图 1:150