



中国西南设计研究院有限公司
CHINA SOUTHWEST DESIGN INSTITUTE CO., LTD.

合作单位
COOPERATION

项目负责人
PROJECT MGR
注册证书号
REGISTERED CERT NO
注册印章号
PROJECT NAME
泰山博物馆建设项目工程总承包（EPC）

建设单位
CLIENT
泰安市博物馆

设计号
PROJECT NO
25-033

工程名称
PROJECT NAME
泰山博物馆建设项目工程总承包（EPC）

子项名称
SUB PROJECT
泰山博物馆建设项目（博物馆主馆）

图名
TITLE
电梯大样图

项目经理
PROJECT LEADER

审定
APPROVED BY

审核
CHECKED BY

专业负责人
DESIGN CHIEF

校核
CHECKED BY

设计
DESIGNED BY


制图
DRAWING BY

图例
SYMBOL


图号
DRAWING NO
2-07

日期
DATE
2025.04


条形码
BARCODE

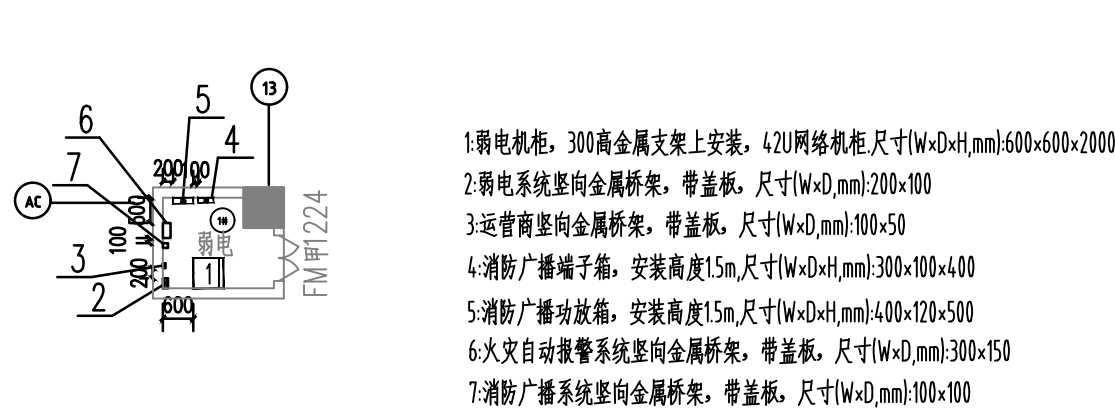


博物馆0.00标高管理区1-01 11#弱电井

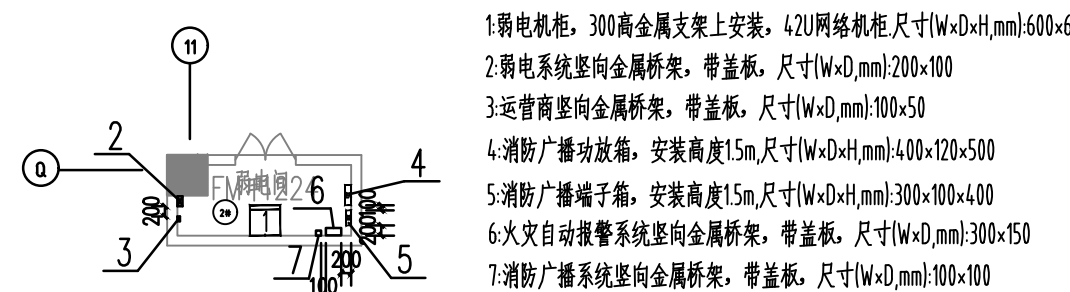


博物馆0.00标高管理区1-02 2#弱电井

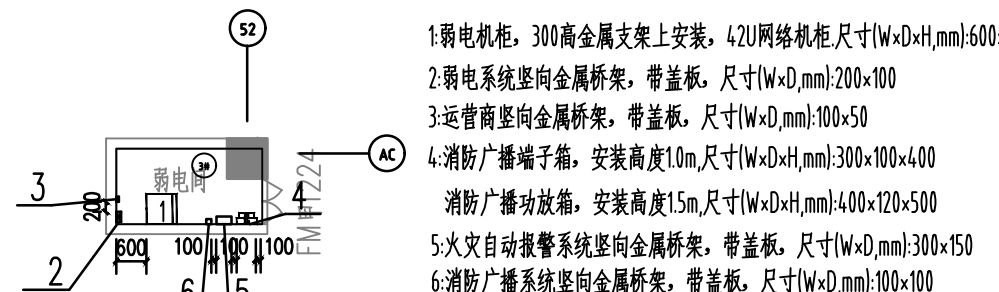


博物馆0.00标高管理区1-07 3#弱电井

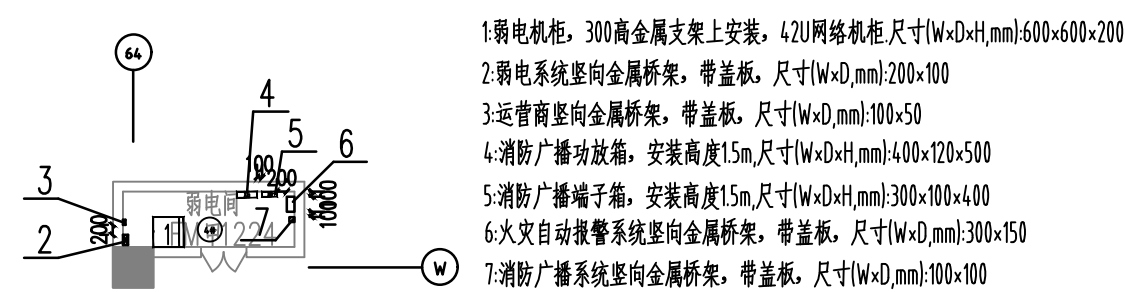


博物馆0.00标高管理区1-08 4#弱电井

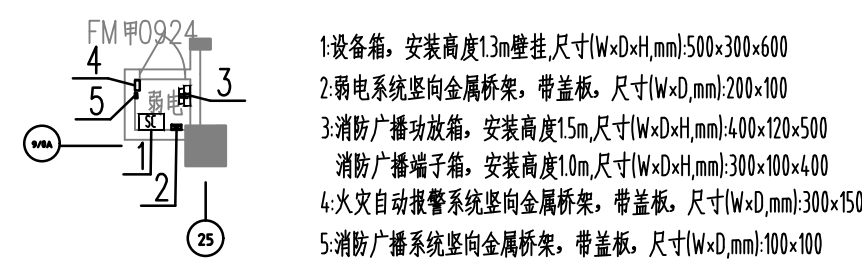


存包区 5#弱电井

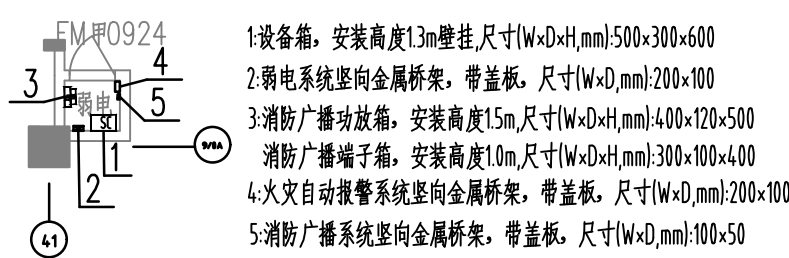


票务区 6#弱电井

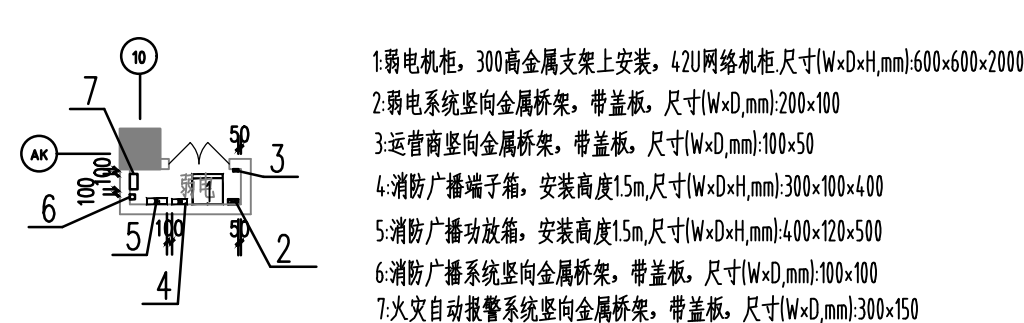


博物馆4.00标高管理区2-01 7#弱电井/博物馆12.00标高管理区4-03 20#弱电井

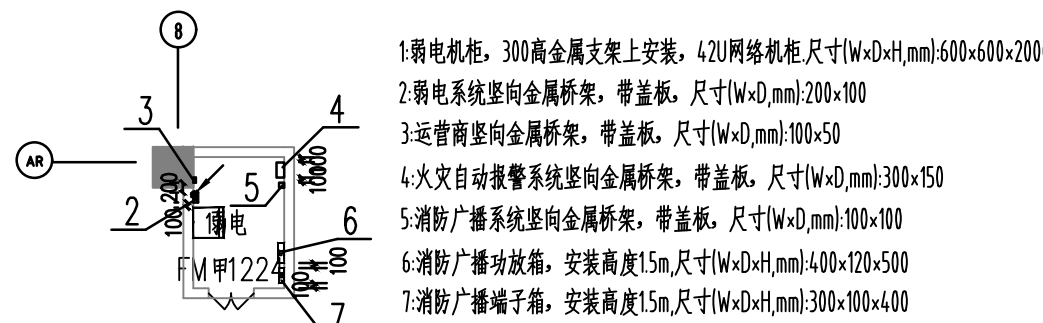


博物馆4.00标高管理区2-02 8#弱电井

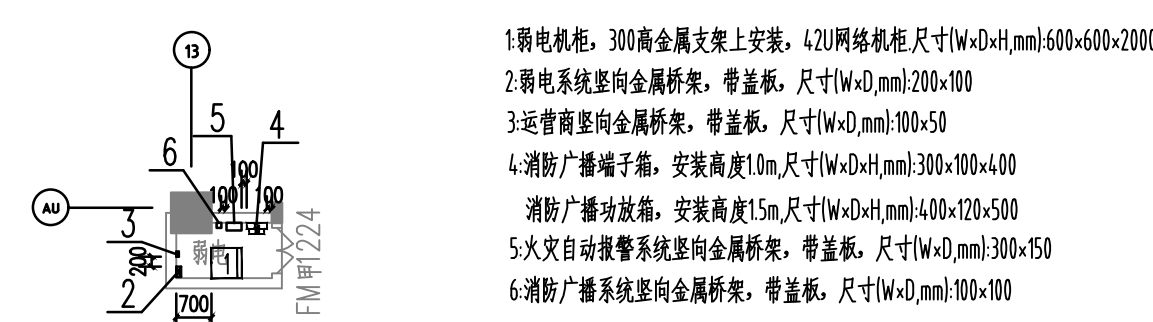


博物馆4.00标高管理区2-03 9#弱电井/博物馆12.00标高管理区4-01 17#弱电井

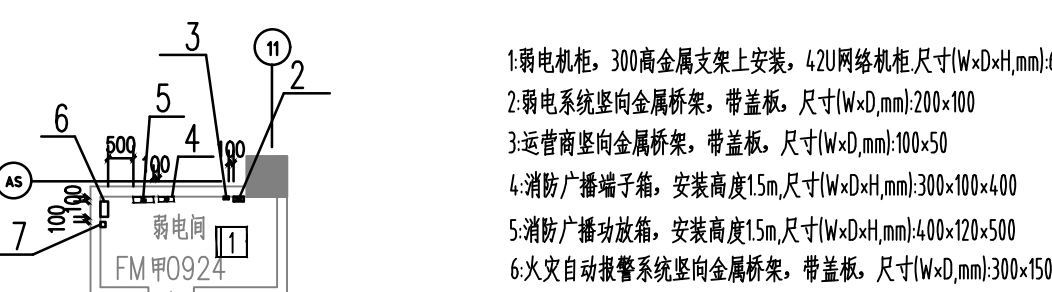


博物馆4.00标高管理区2-04 10#弱电井/博物馆12.00标高管理区4-02 18#弱电井

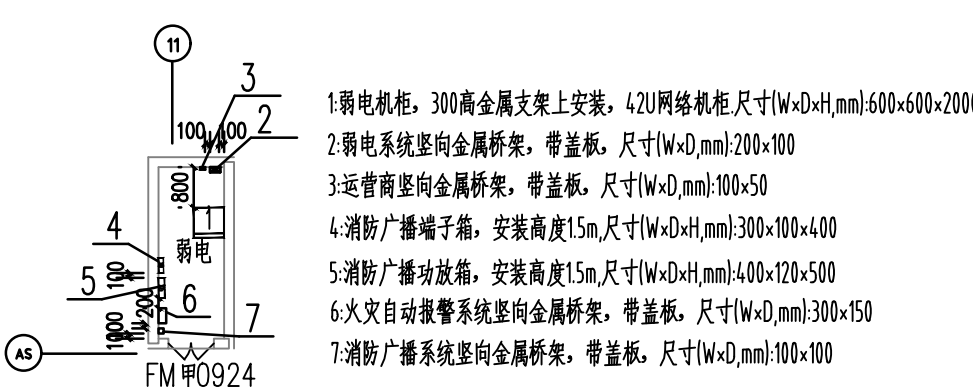


博物馆4.00标高管理区2-06 11#弱电井

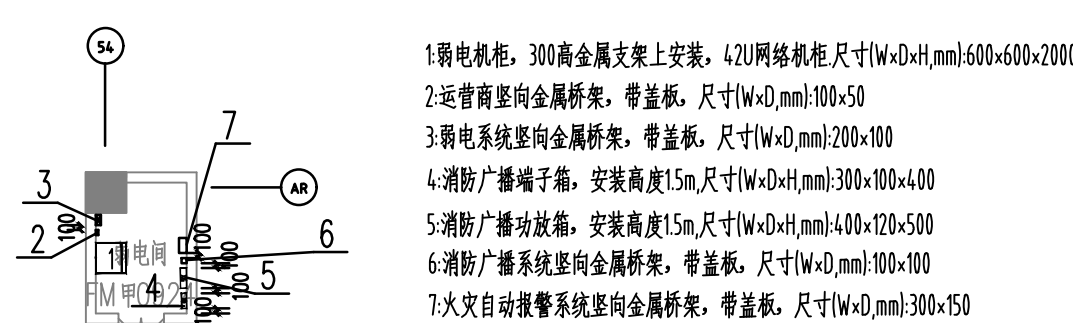


博物馆4.00标高管理区2-08 12#弱电井

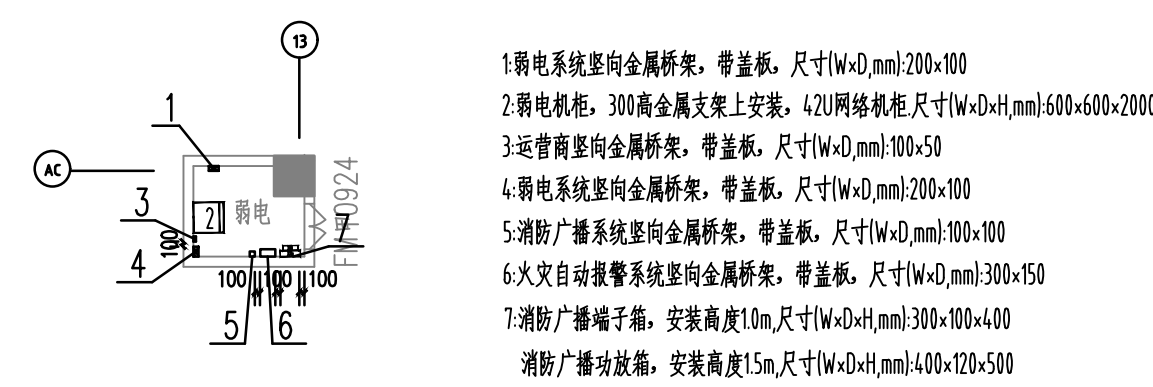


博物馆7.500标高管理区3-01 14#弱电井

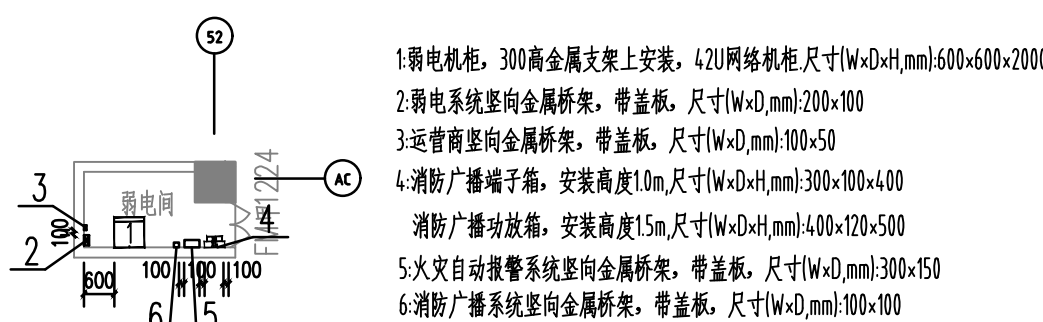

博物馆7.500标高管理区3-02 15#弱电井

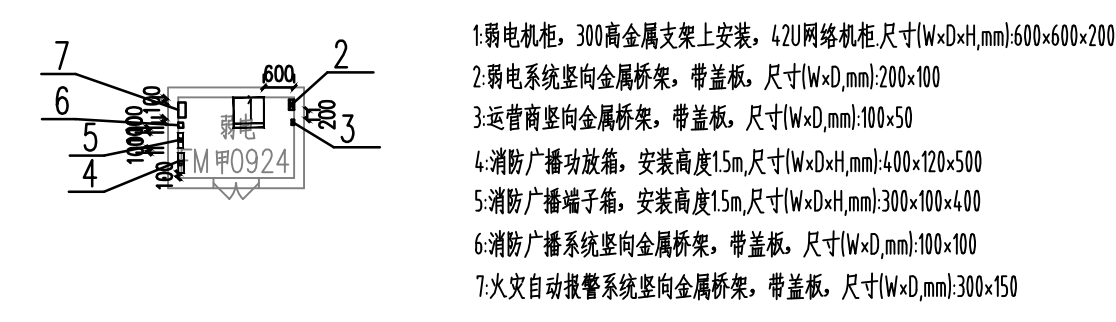

办公一、二层 13#、16#弱电井

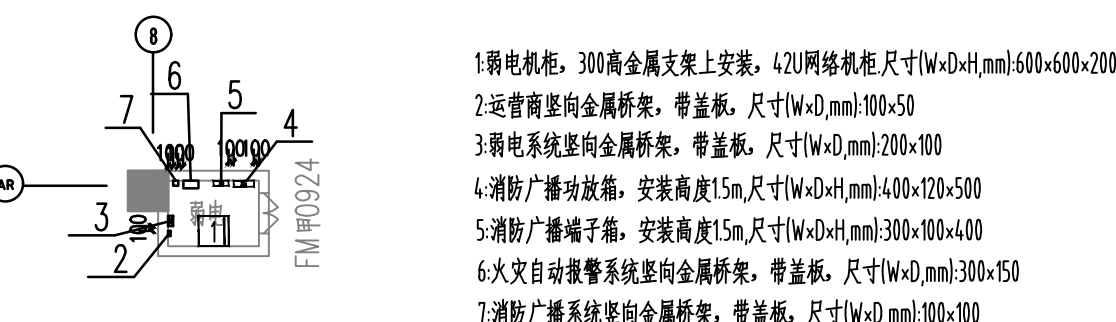

博物馆12.00标高管理区4-03 17#弱电井