

合作单位
COOPERATION

出图专用章
RELEASE STAMP

注册执业人
REGISTERED PRACTITIONER
注册证书号
REGISTERED CERTIFICATE NO.
注册印章号
REGISTERED SIGNET NO.
注册执业章
REGISTERED PRACTICE SIGNET

建设单位
CLIENT

泰安市博物馆

设计号

25-033

工程名称
PROJECT NAME

泰山博物馆建设项目工程总承包(EPC)

子项名称	子项内容	子项数量	子项金额	子项备注
1.1.1.1	1.1.1.1.1	1	1.1.1.1.1.1	1.1.1.1.1.1.1
1.1.1.2	1.1.1.2.1	1	1.1.1.2.1.1	1.1.1.2.1.1.1
1.1.1.3	1.1.1.3.1	1	1.1.1.3.1.1	1.1.1.3.1.1.1
1.1.1.4	1.1.1.4.1	1	1.1.1.4.1.1	1.1.1.4.1.1.1
1.1.1.5	1.1.1.5.1	1	1.1.1.5.1.1	1.1.1.5.1.1.1
1.1.1.6	1.1.1.6.1	1	1.1.1.6.1.1	1.1.1.6.1.1.1
1.1.1.7	1.1.1.7.1	1	1.1.1.7.1.1	1.1.1.7.1.1.1
1.1.1.8	1.1.1.8.1	1	1.1.1.8.1.1	1.1.1.8.1.1.1
1.1.1.9	1.1.1.9.1	1	1.1.1.9.1.1	1.1.1.9.1.1.1
1.1.1.10	1.1.1.10.1	1	1.1.1.10.1.1	1.1.1.10.1.1.1
1.1.1.11	1.1.1.11.1	1	1.1.1.11.1.1	1.1.1.11.1.1.1
1.1.1.12	1.1.1.12.1	1	1.1.1.12.1.1	1.1.1.12.1.1.1
1.1.1.49	1.1.1.49.1	1	1.1.1.49.1.1	1.1.1.49.1.1.1
1.1.1.50	1.1.1.50.1	1	1.1.	

室外总体

图名
TITLE

室外智能化通讯管网平面图

项目总负责人
PROJECT LEADER

審定

审 核

专业负责人
DIVISION CHIEF

校 对

设计

制 图
DRAWING BY

圖 別

版本号
VER. NO.


条形码

智能施


01

III


7"460100"998110"

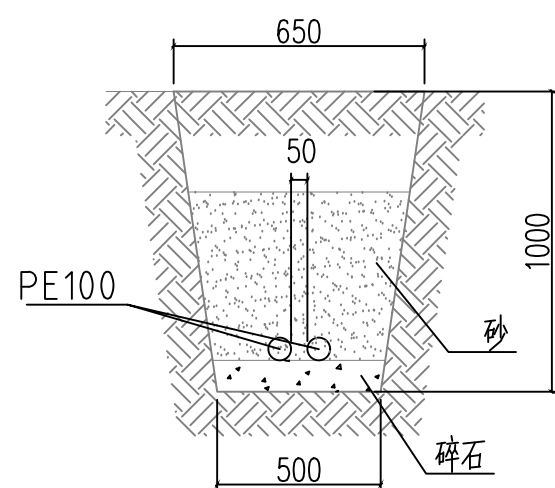


2A: 直埋双管剖切示意图

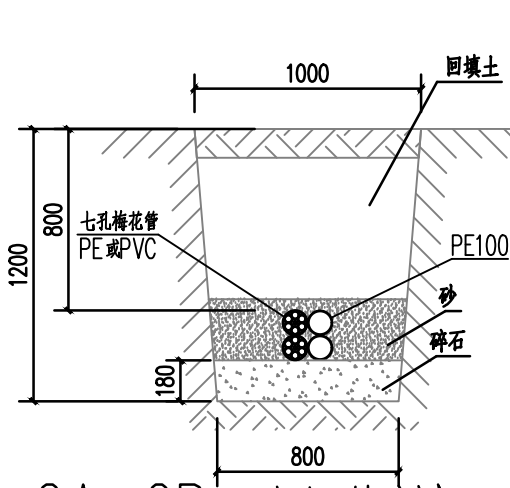

2A+2B: 直埋管剖切示意图

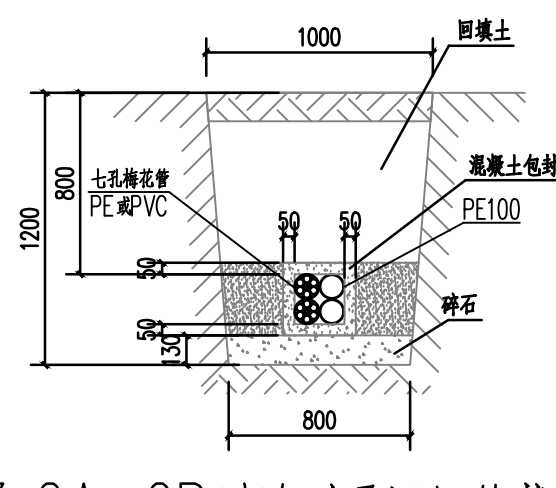

3: 2A+2B过路型通讯埋管截面图

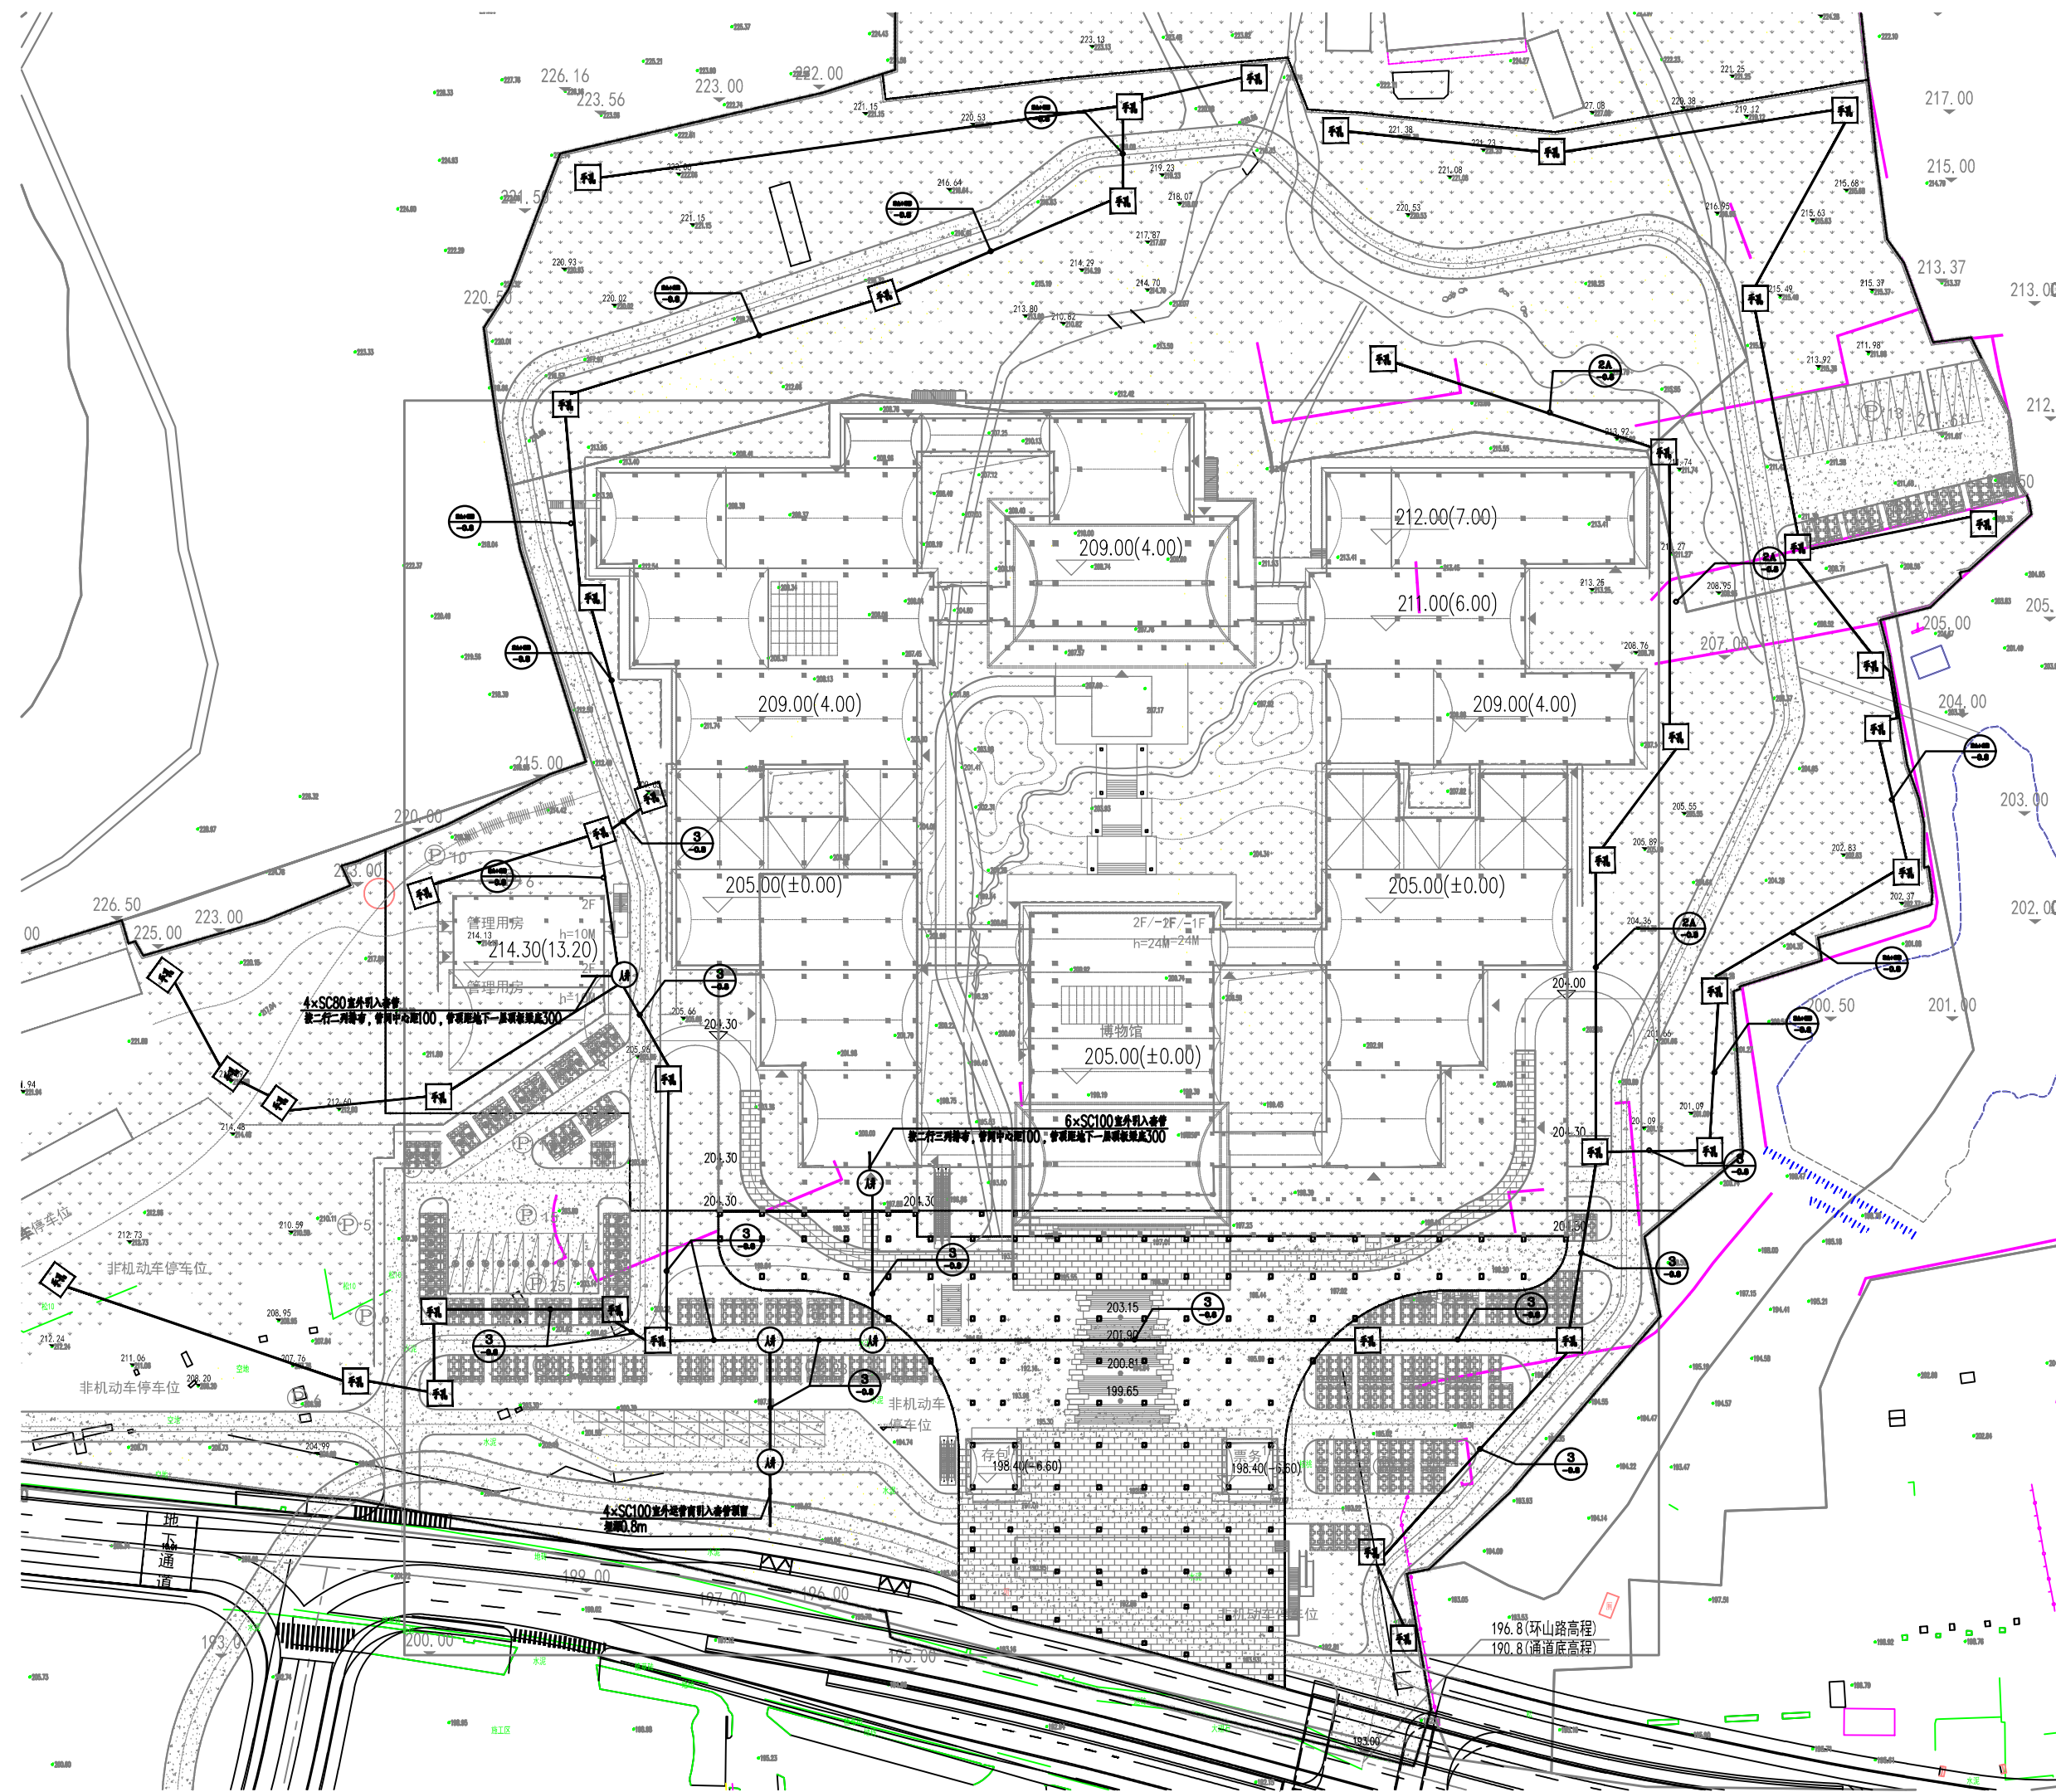

室外智能化通讯管网平面图 1:1000

备注说明:



A代表PE100管,B代表 $\phi 110$ 七孔梅花管

“2A+2B”代表2根PE100和2根 $\phi 110$ 七孔梅花管,“-0.8”代表管道埋深0.8米。

图例说明

序号	图例	名称	规格	单位	数量	备注
1		人井	小号四通型人井 参考图集YDT 5178-2017第12页做法, 参考尺寸: 3880mm*3500 (L*W)	个	5	
2		手孔	700*900*1000mm (L*W*H), 参考图集YDT 5178-2017第84页做法	个	40	

项目负责人 PROJECT LEADER			
审定 APPROVED BY			
审核 CHECKED BY			
专业负责人 DIVISION CHIEF			
校对 PROCESSOR BY			
设计 DESIGNED BY			
制图 DRAWING BY			
图别 DWG. TYPE	智能施	图号 DWG. NO.	04
版本号 VER. NO.	01	日期 DATE	2025.04
条形码 BARCODE			