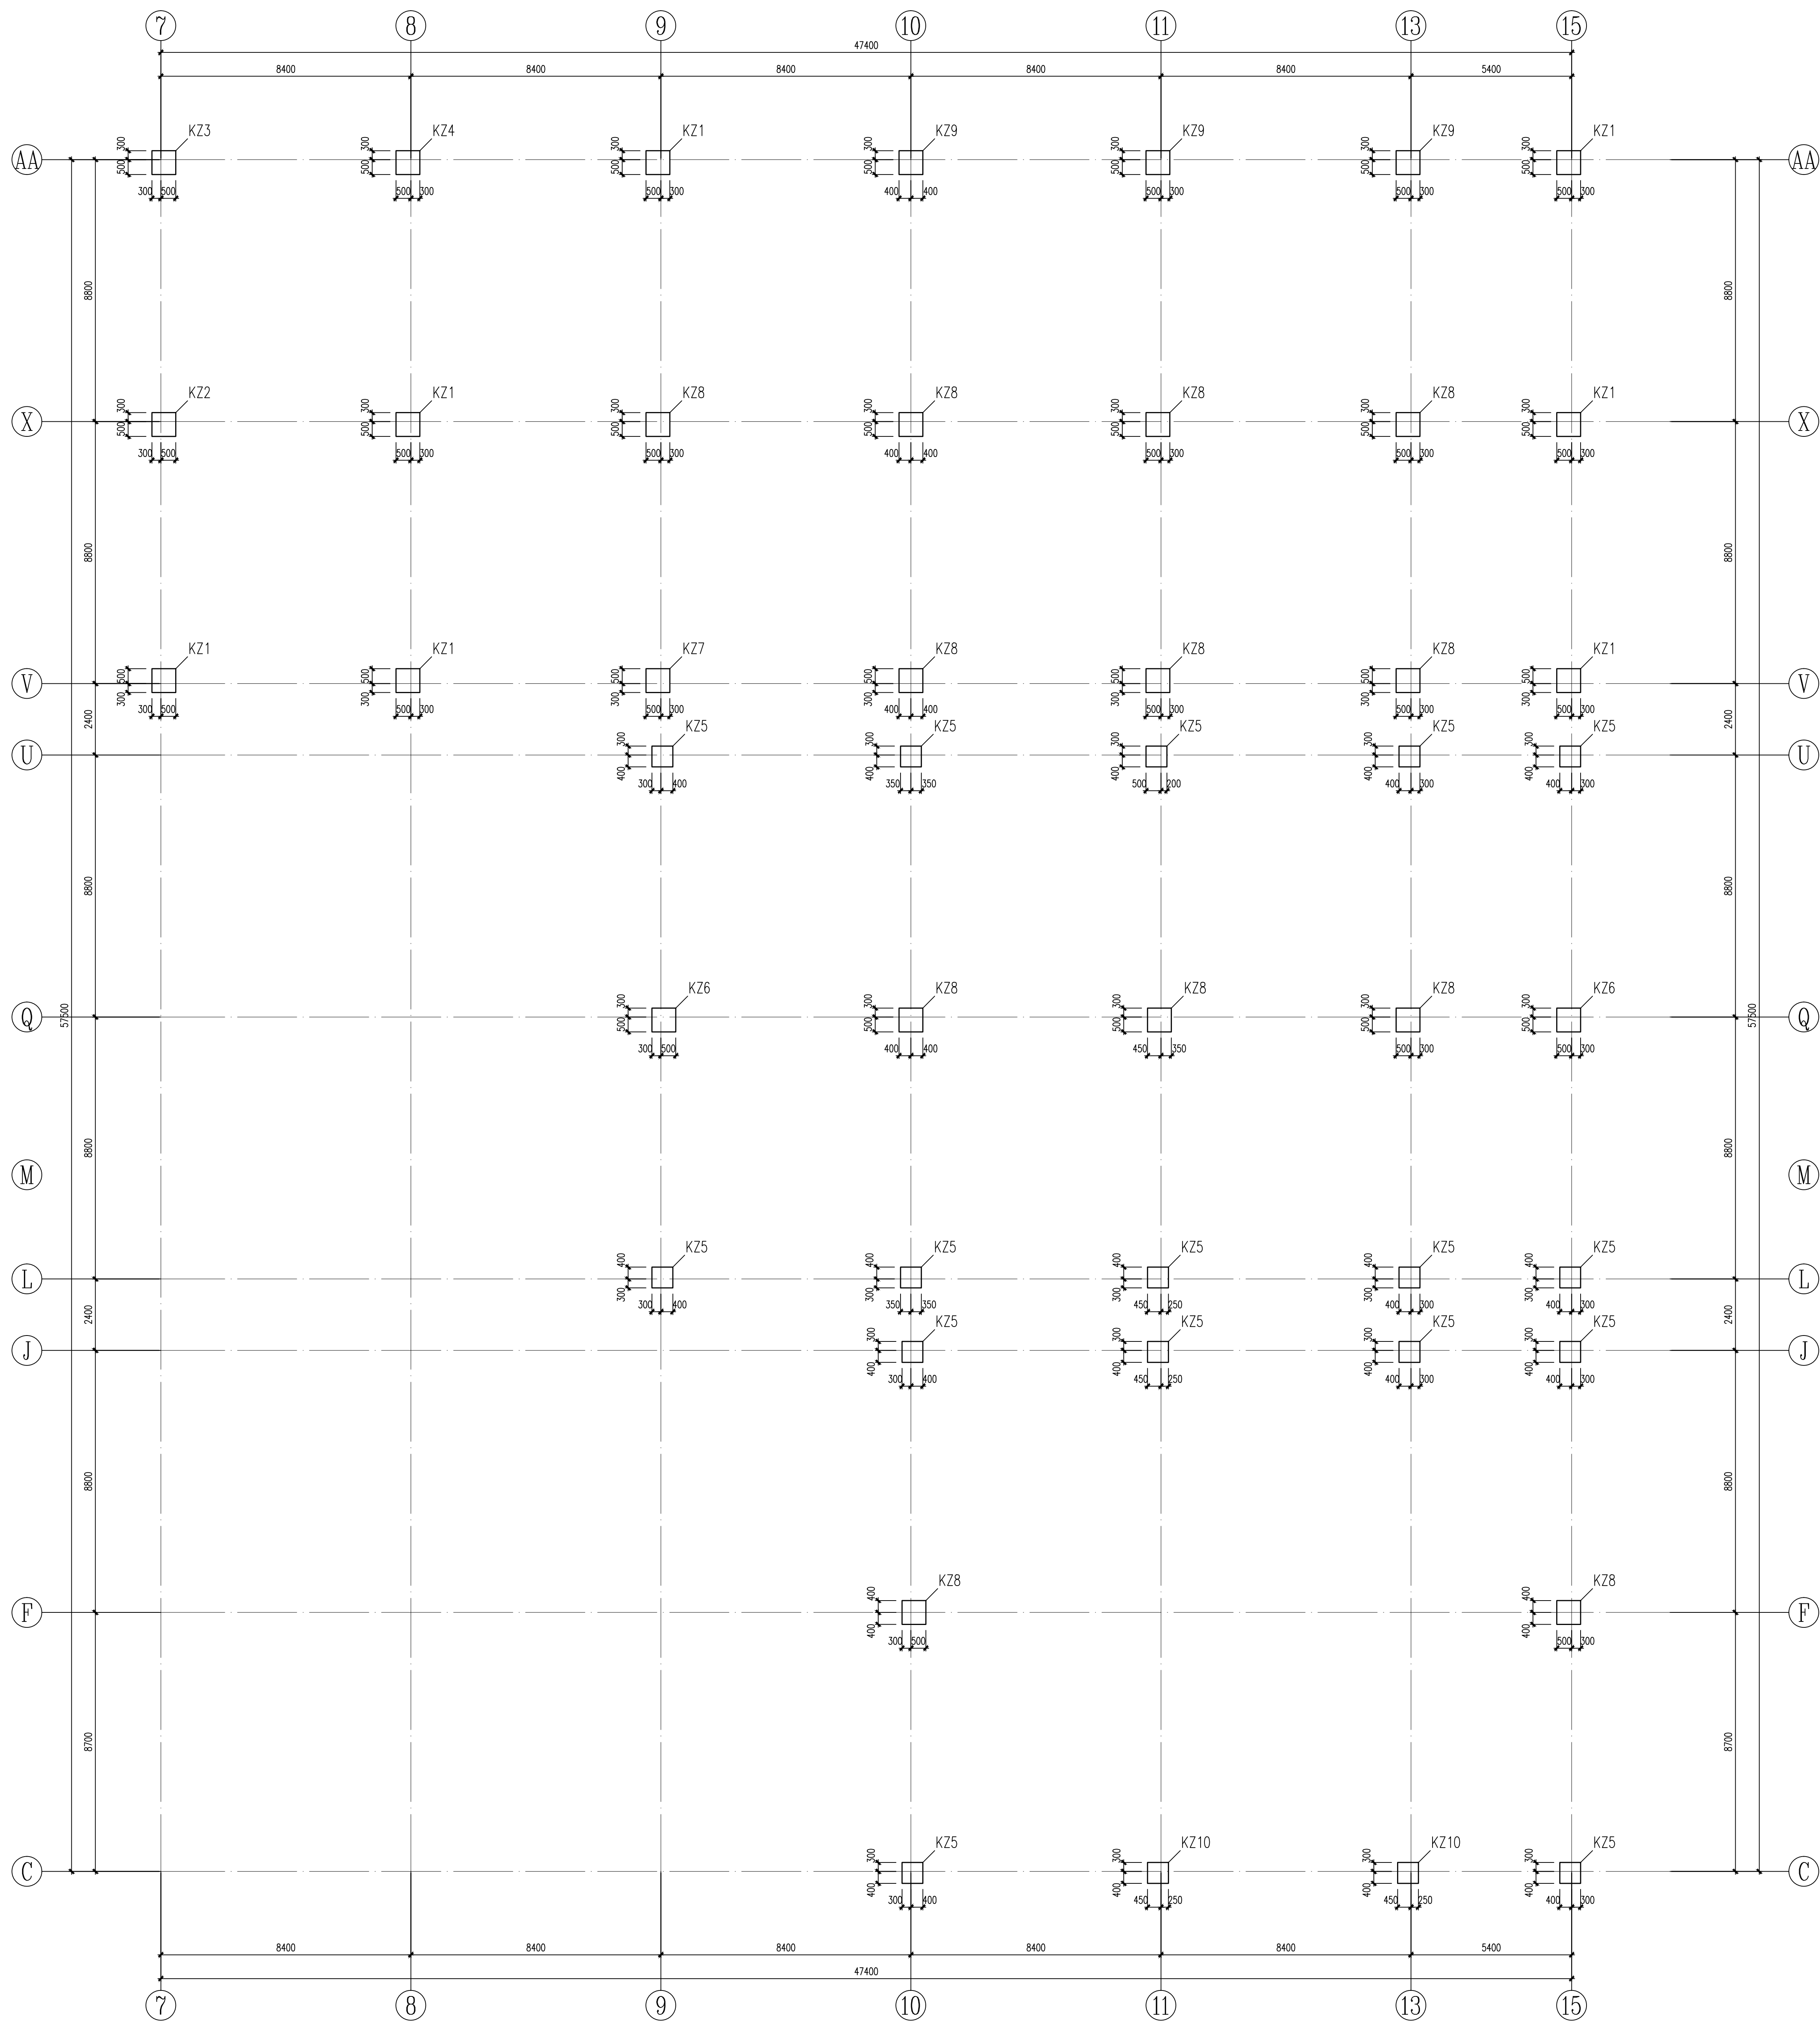
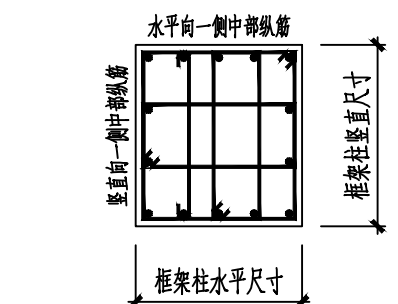


总						
局						
建						
家						
利						
气						
通						
力						
电						
气						
水						



一层柱配筋平面



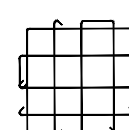
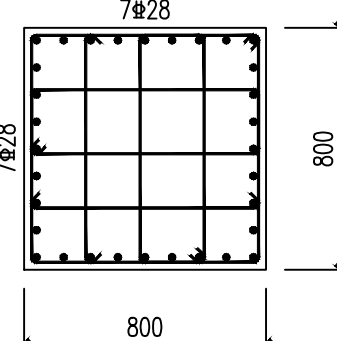
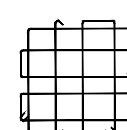
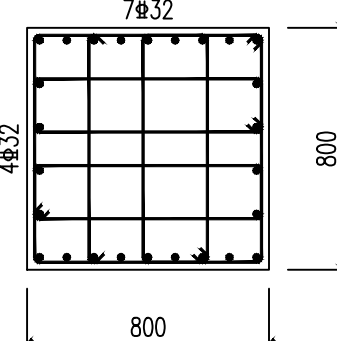
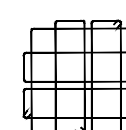
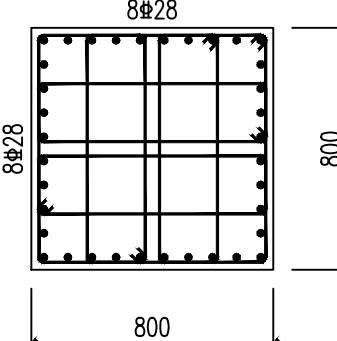
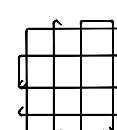
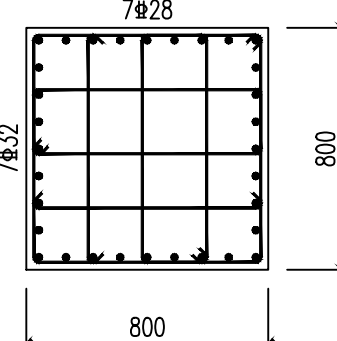
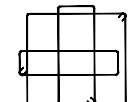
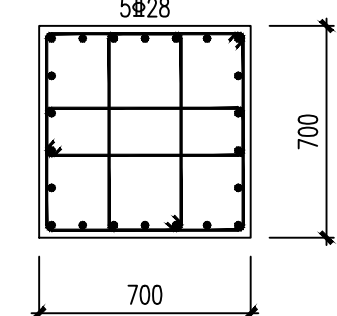
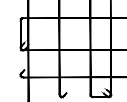
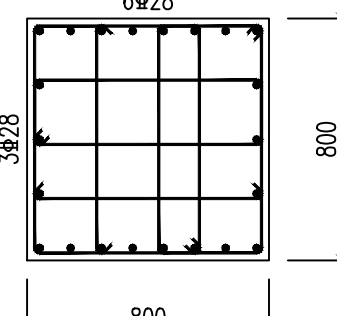
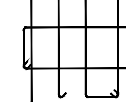
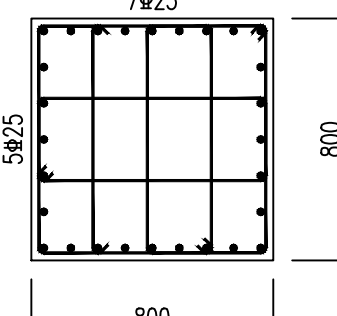
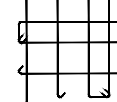
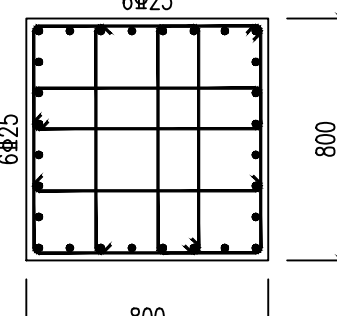
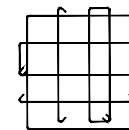
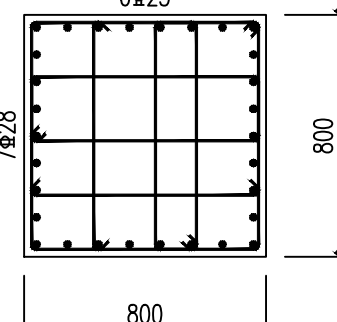
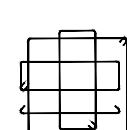
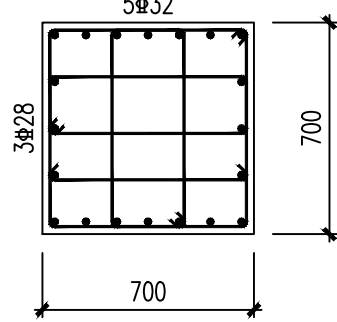
总风阻: 角部风阻+ 水平向风阻+ 垂直向风阻

框架柱配筋示意图

注：底未注明中印钢窗数量规格

说明:

1. 本图应结合设计说明中相关要求施工。
2. 本图中柱定位线即外墙轴线或柱边与轴线齐平。
3. 本图应配合《混凝土结构工程施工质量验收规范》和构造详图》
- (22G101-1) 相关条款有节点做施工。
4. 若在同一组内复合箍筋各肢位置不能满足对称性要求时，沿竖向相邻两组箍筋交错布置，其标准做法按22G101-1第2-17页。
5. 框架柱加密区箍筋间距 $\leq$ 2层柱结构高度，核对其无误方可施工；
- 当图中框架柱加密区标高与结构平面图中不一致时，应以结构平面加密区

剖面	 	 	 	 	 中国西南设计研究院有限公司 CHINA SOUTHWEST RESEARCH DESIGN INSTITUTE CO.,LTD. 设计证书编号: A161021030			
	型号 K21	K22	K23	K24				
	标高 0.000~3.000	0.000~3.000	0.000~3.000	0.000~3.000				
	规格 32#28	25#32	35#28	19#32+14#28				
数量	10#100/200 (10#100)	10#100/200 (12#100)	10#100/150 (10#100)	10#100/150 (10#100)	此图仅用于参照标注,不得用于施工			
 	 	 	 	K25		K26	K27	K28
				0.000~3.000		0.000~3.000	0.000~3.000	0.000~3.000
				22#28		22#28	25#25	25#25
				10#100/200 (14#100)		10#100/200 (10#100)	10#100/200 (14#100)	10#100/200 (14#100)
 	 							
		K29	K210					
		0.000~3.000	0.000~3.000					
		18#28+12#25	14#32+6#28					
10#100/200 (14#100)	10#100/150 (10#100)							

出团专用章

注册执业人 REGISTERED PRACTITIONER	
注册证书号 REGISTERED CERTIFICATE NO.	S186101376
注册印章号 REGISTERED SIGNET NO.	6100263-S152
注册执业单位 REGISTERED PRACTICE UNIT	

建设单位	
------	--

代建设单位	泰安市博物馆
-------	--------

设计号	25-033
-----	--------

PROJECT NAME

子项名称	泰山博物馆建设项目（博物馆主馆）
------	------------------

圖名 TITLE	圖號 NO.	圖例 SYMBOL	說明 REMARKS
1. 總圖	1		
2. 第一層	2		
3. 第二層	3		
4. 第三層	4		
5. 第四層	5		
6. 第五層	6		
7. 第六層	7		
8. 第七層	8		
9. 第八層	9		
10. 第九層	10		
11. 第十層	11		
12. 第十一層	12		
13. 第十二層	13		
14. 第十三層	14		
15. 第十四層	15		
16. 第十五層	16		
17. 第十六層	17		
18. 第十七層	18		
19. 第十八層	19		
20. 第十九層	20		
21. 第二十層	21		
22. 第二十一層	22		
23. 第二十二層	23		
24. 第二十三層	24		
25. 第二十四層	25		
26. 第二十五層	26		
27. 第二十六層	27		
28. 第二十七層	28		
29. 第二十八層	29		
30. 第二十九層	30		
31. 第三十層	31		
32. 第三十一層	32		
33. 第三十二層	33		
34. 第三十三層	34		
35. 第三十四層	35		
36. 第三十五層	36		
37. 第三十六層	37		
38. 第三十七層	38		
39. 第三十八層	39		
40. 第三十九層	40		
41. 第四十層	41		
42. 第四十一層	42		
43. 第四十二層	43		
44. 第四十三層	44		
45. 第四十四層	45		
46. 第四十五層	46		
47. 第四十六層	47		
48. 第四十七層	48		
49. 第四十八層	49		
50. 第四十九層	50		
51. 第五十層	51		
52. 第五十一層	52		
53. 第五十二層	53		
54. 第五十三層	54		
55. 第五十四層	55		
56. 第五十五層	56		
57. 第五十六層	57		
58. 第五十七層	58		
59. 第五十八層	59		
60. 第五十九層	60		
61. 第六十層	61		
62. 第六十一層	62		
63. 第六十二層	63		
64. 第六十三層	64		
65. 第六十四層	65		
66. 第六十五層	66		
67. 第六十六層	67		
68. 第六十七層	68		
69. 第六十八層	69		
70. 第六十九層	70		
71. 第七十層	71		
72. 第七十一層	72		
73. 第七十二層	73		
74. 第七十三層	74		
75. 第七十四層	75		
76. 第七十五層	76		
77. 第七十六層	77		
78. 第七十七層	78		
79. 第七十八層	79		
80. 第七十九層	80		
81. 第八十層	81		
82. 第八十一層	82		
83. 第八十二層	83		
84. 第八十三層	84		
85. 第八十四層	85		
86. 第八十五層	86		
87. 第八十六層	87		
88. 第八十七層	88		
89. 第八十八層	89		
90. 第八十九層	90		
91. 第九十層	91		
92. 第九十一層	92		
93. 第九十二層	93		
94. 第九十三層	94		
95. 第九十四層	95		
96. 第九十五層	96		
97. 第九十六層	97		
98. 第九十七層	98		
99. 第九十八層	99		
100. 第九十九層	100		
101. 第一百層	101		
102. 第一百零一層	102		
103. 第一百零二層	103		
104. 第一百零三層	104		
105. 第一百零四層	105		
106. 第一百零五層	106		
107. 第一百零六層			

項目負責人		
-------	--	--

[illegible]

APPROVED BY		
审 核		

[illegible]

DIVISION CHIEF		

校 对		
PROCESSED BY		

DESIGNED BY		
制 图		

图号 DWG. TYPE	站名	图号 DWG. NO.	3-3
-----------------	----	----------------	-----

VER. NO.		DATE	2025.04
1.0.0			