





中国建筑西北设计研究院有限公司
CHINA CONSTRUCTION DESIGN RESEARCH INSTITUTE CO., LTD.
设计证书编号: A161002630


合作单位:
COOPERATION
此图仅用于前期招标, 不得用于施工

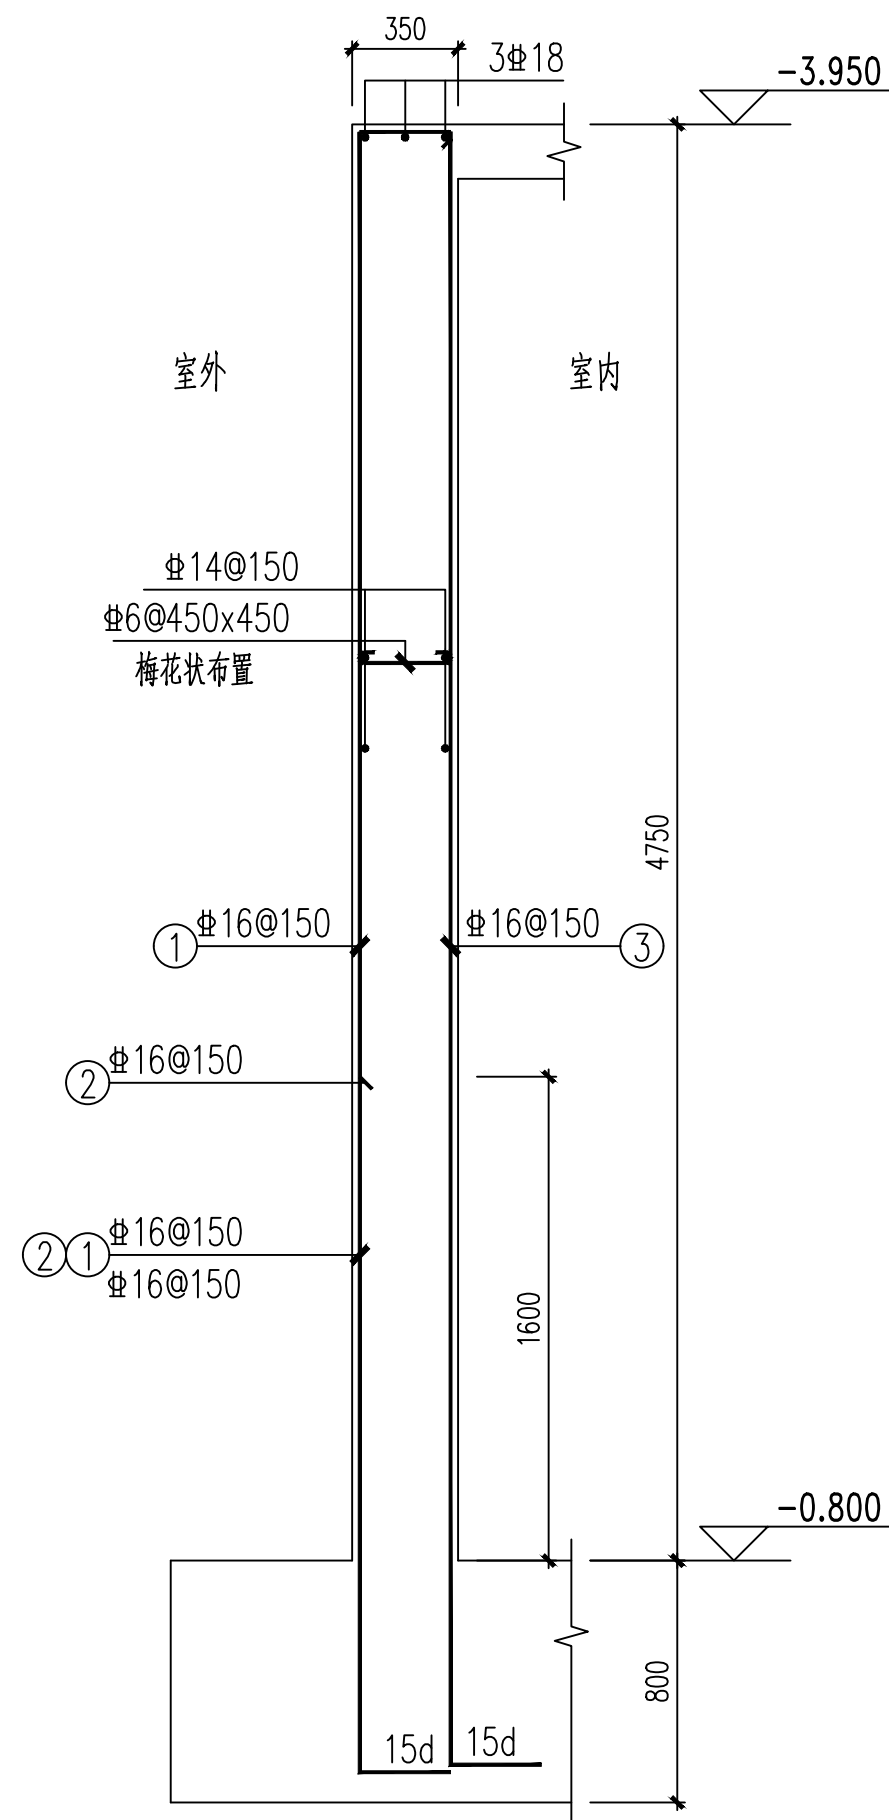

DWQ-1

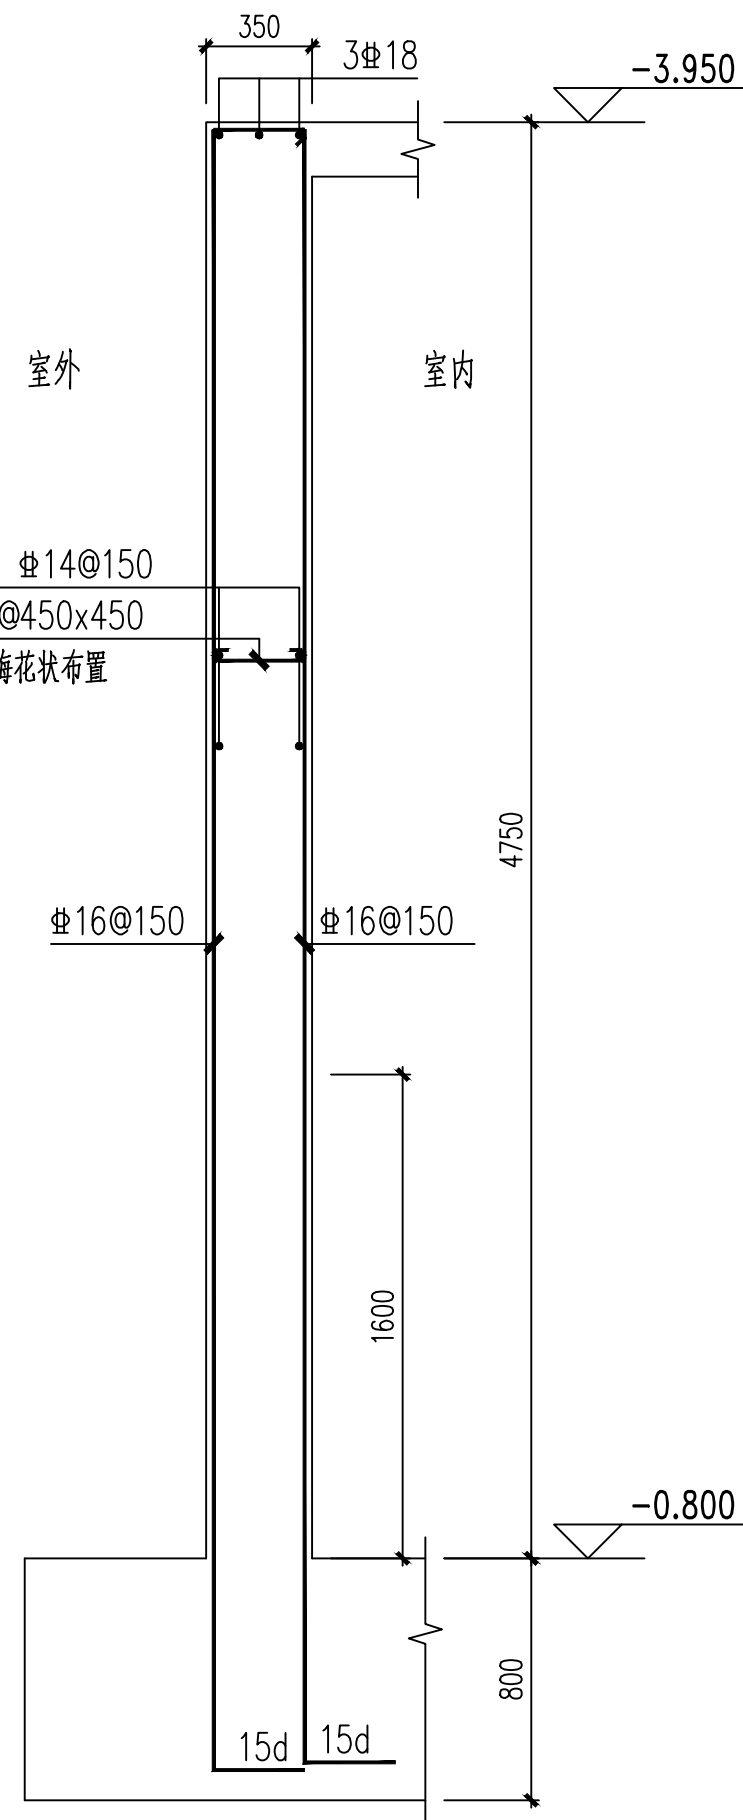

DGQ-1

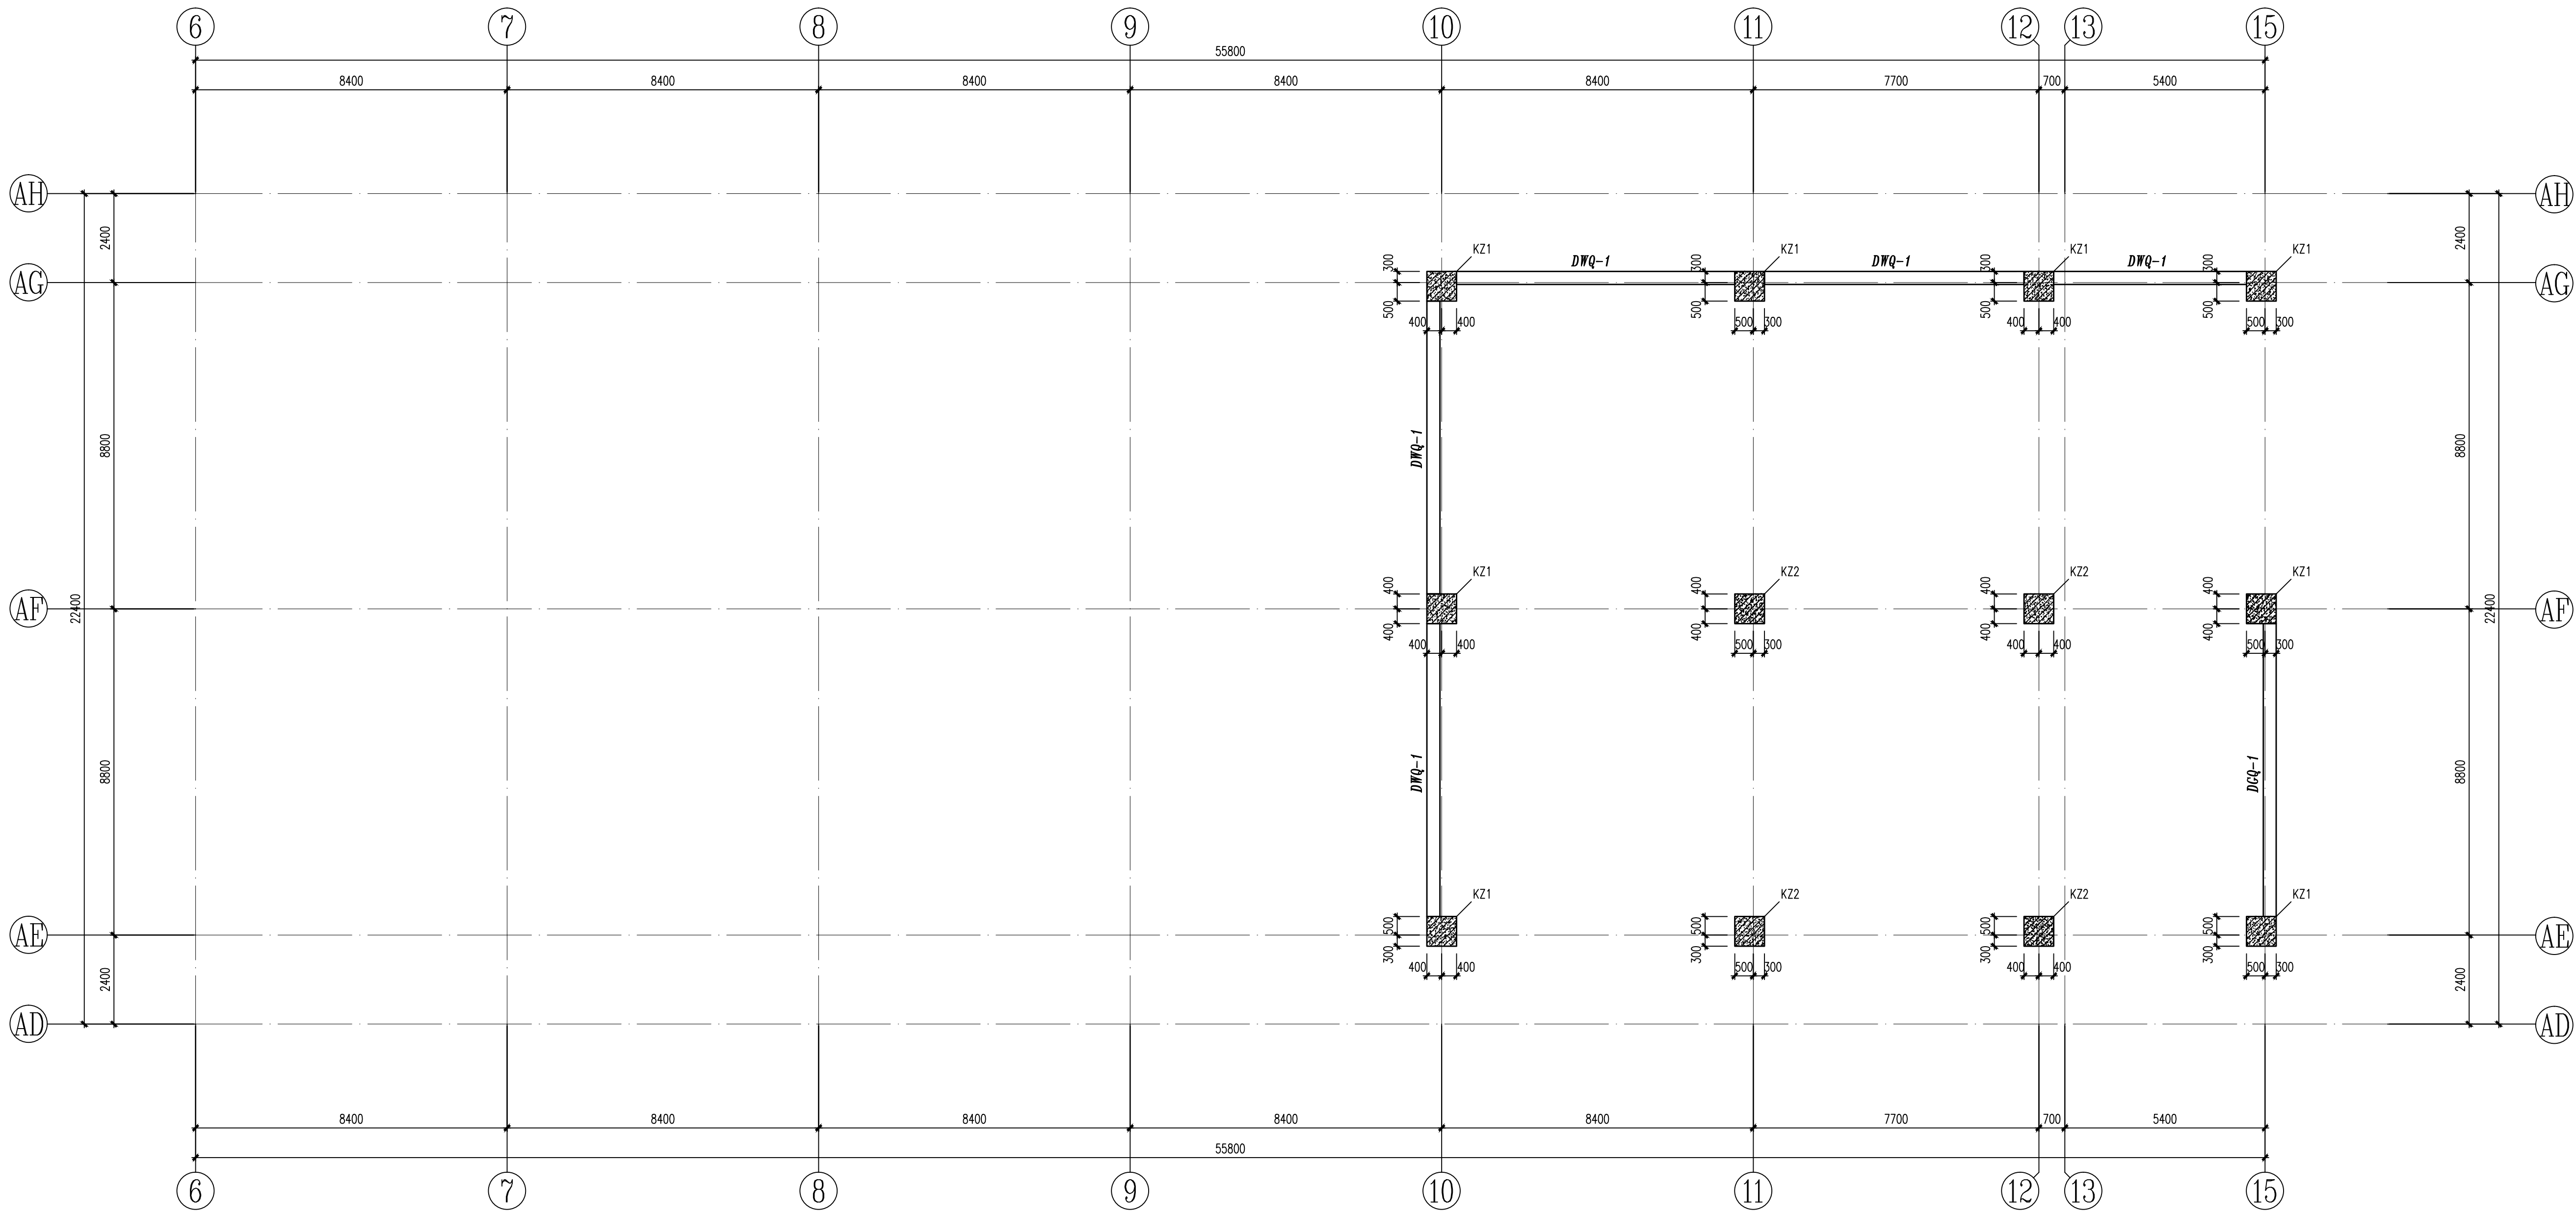

局部地下一层柱配筋平面

图例		
	KZ1	KZ2
轴网	0.000~1.000	0.000~1.000
抗震	22#28	10#28+6#25
墙厚	Φ10@100 (Φ10@100)	Φ10@100/200 (Φ10@100)

出图专用章
RELEASE STAMP

注册执业人 REGISTERED PROFESSIONAL	
注册证书号 REGISTERED ID/KEY NO.	5186101376
注册执业单位 REGISTERED UNIT NO.	6100263-S152
注册执业类别 REGISTERED PROFESSIONAL	

建设单位 CLIENT	泰安中博博物馆
设计单位 PROJECT NO.	25-033
工程名称 PROJECT NAME	泰山博物馆建设工程总承包 (EPC)

子项名称 SUB PROJECT	泰山博物馆建设项目 (博物馆主馆)
图名 TITLE	4区局部地下一层柱配筋平面

项目经理 PROJECT LEADER		
审 定 APPROVED BY		
审 核 CHECKED BY		
专业负责人 DIVISION CHIEF		
校 对 REVISED BY		
设 计 DESIGNED BY		
编 制 DRAWING BY		
图 例 DWG. TYPE	结施	图 号 DWG. NO.
版 本 号 VER. NO.	1	日 期 DATE
备 注 REMARKS		4-2
		2025.04