




总图				暖通
建筑				动力
结构				电气
给排水				

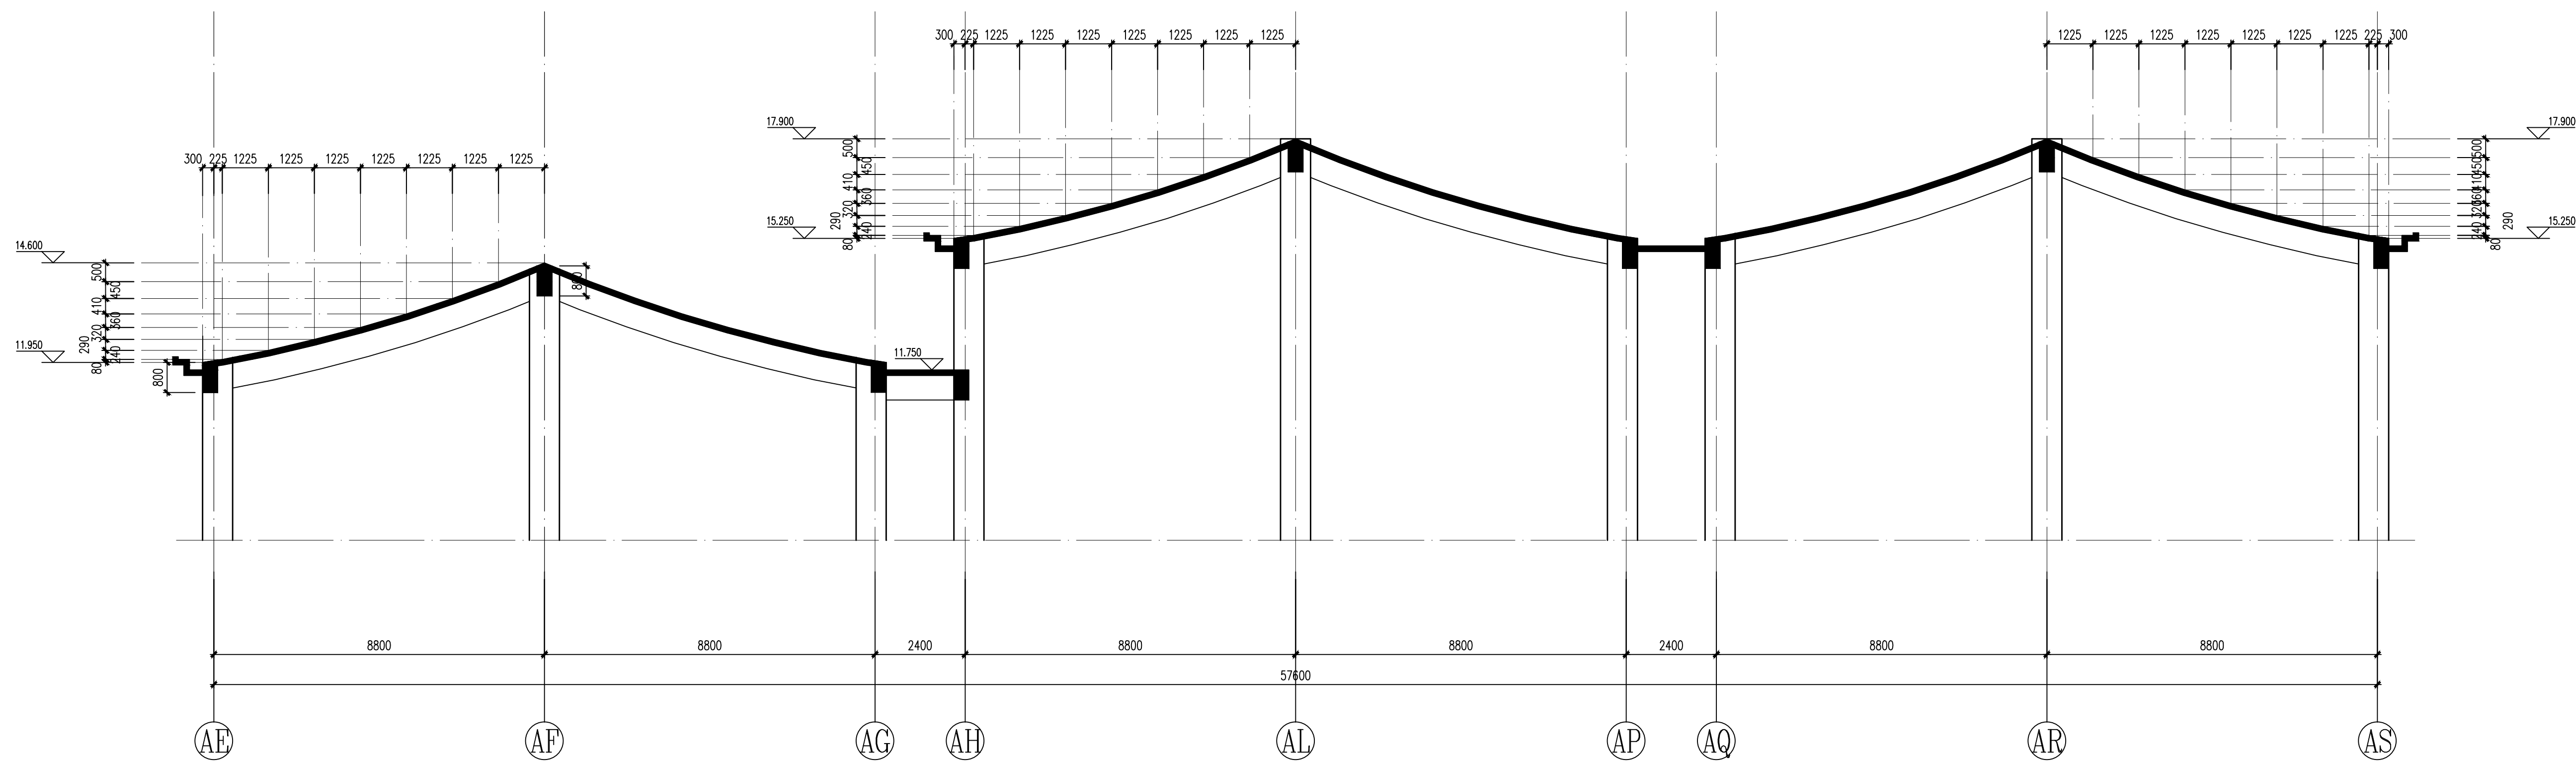

22-22

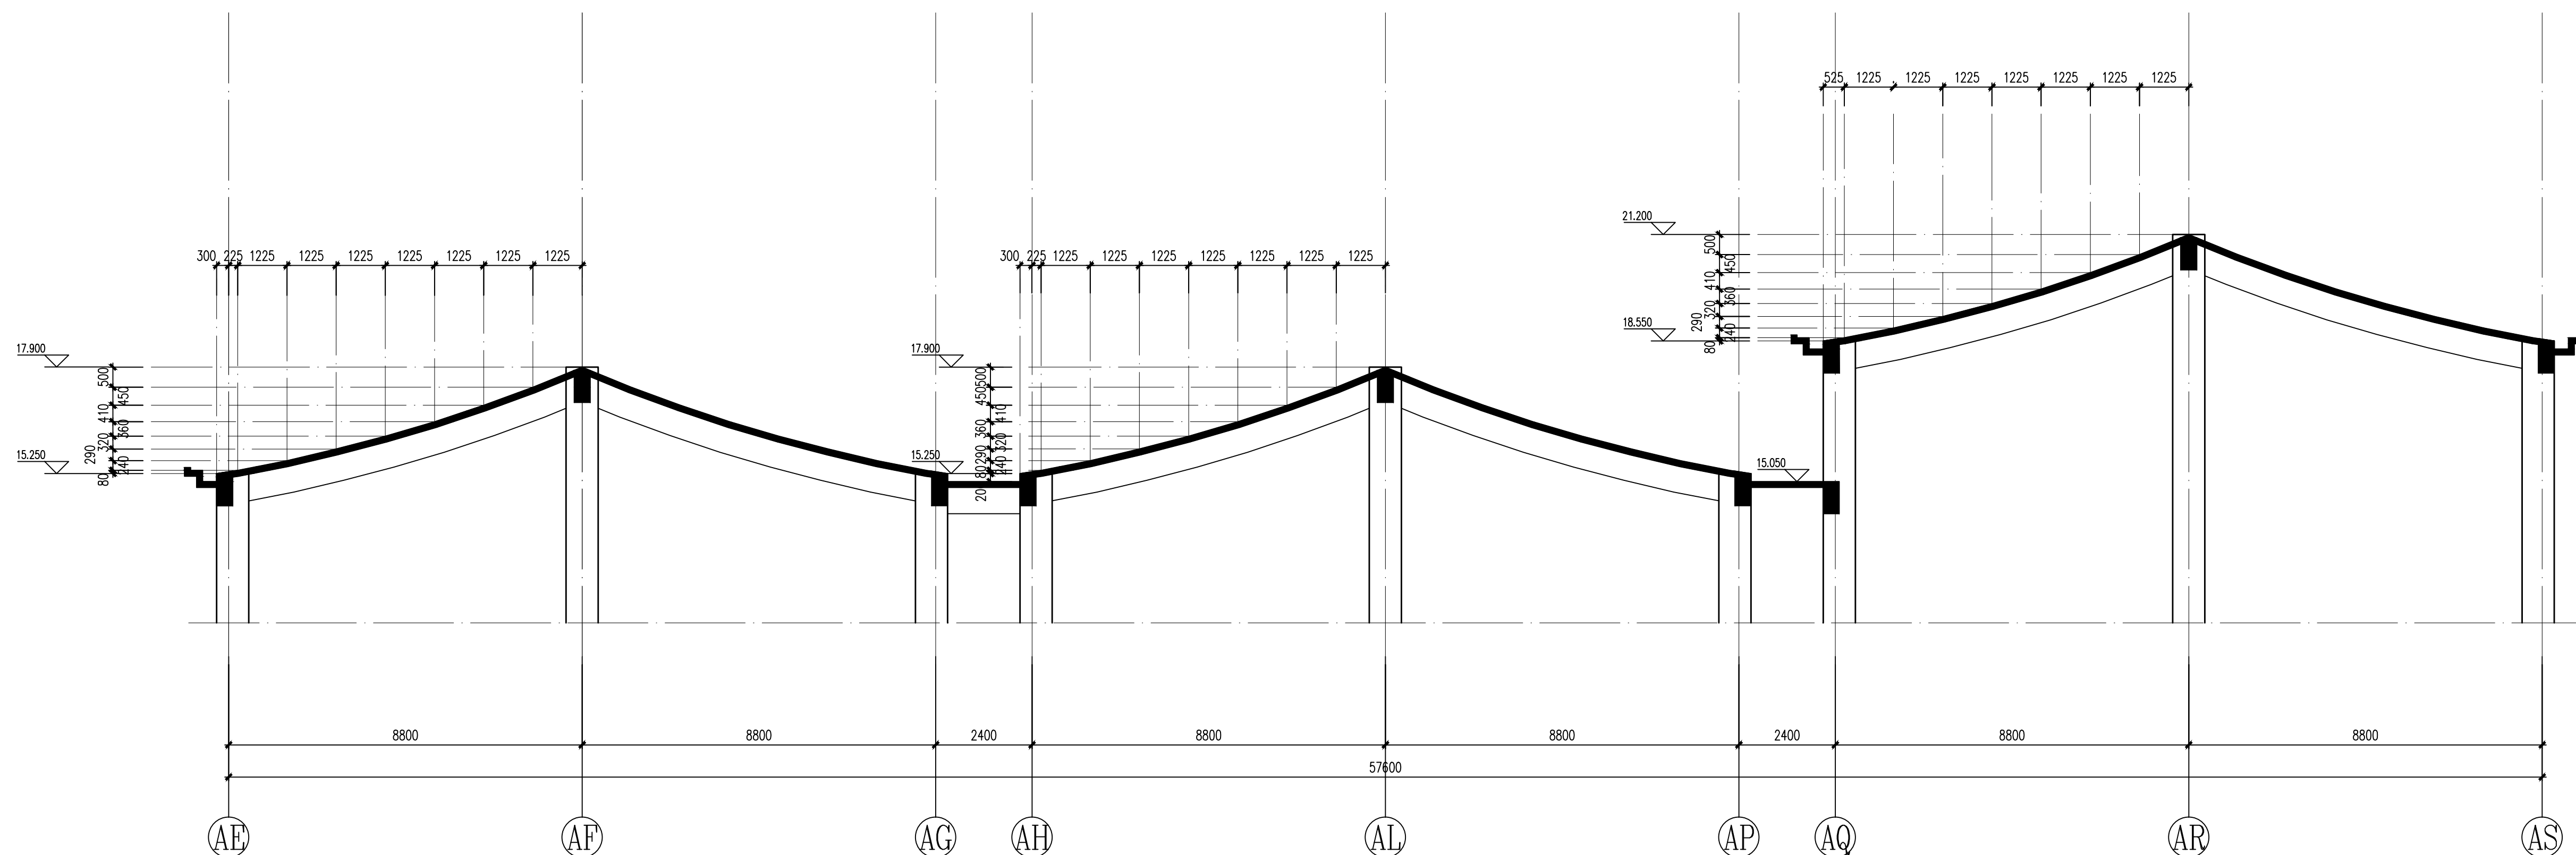


23-23

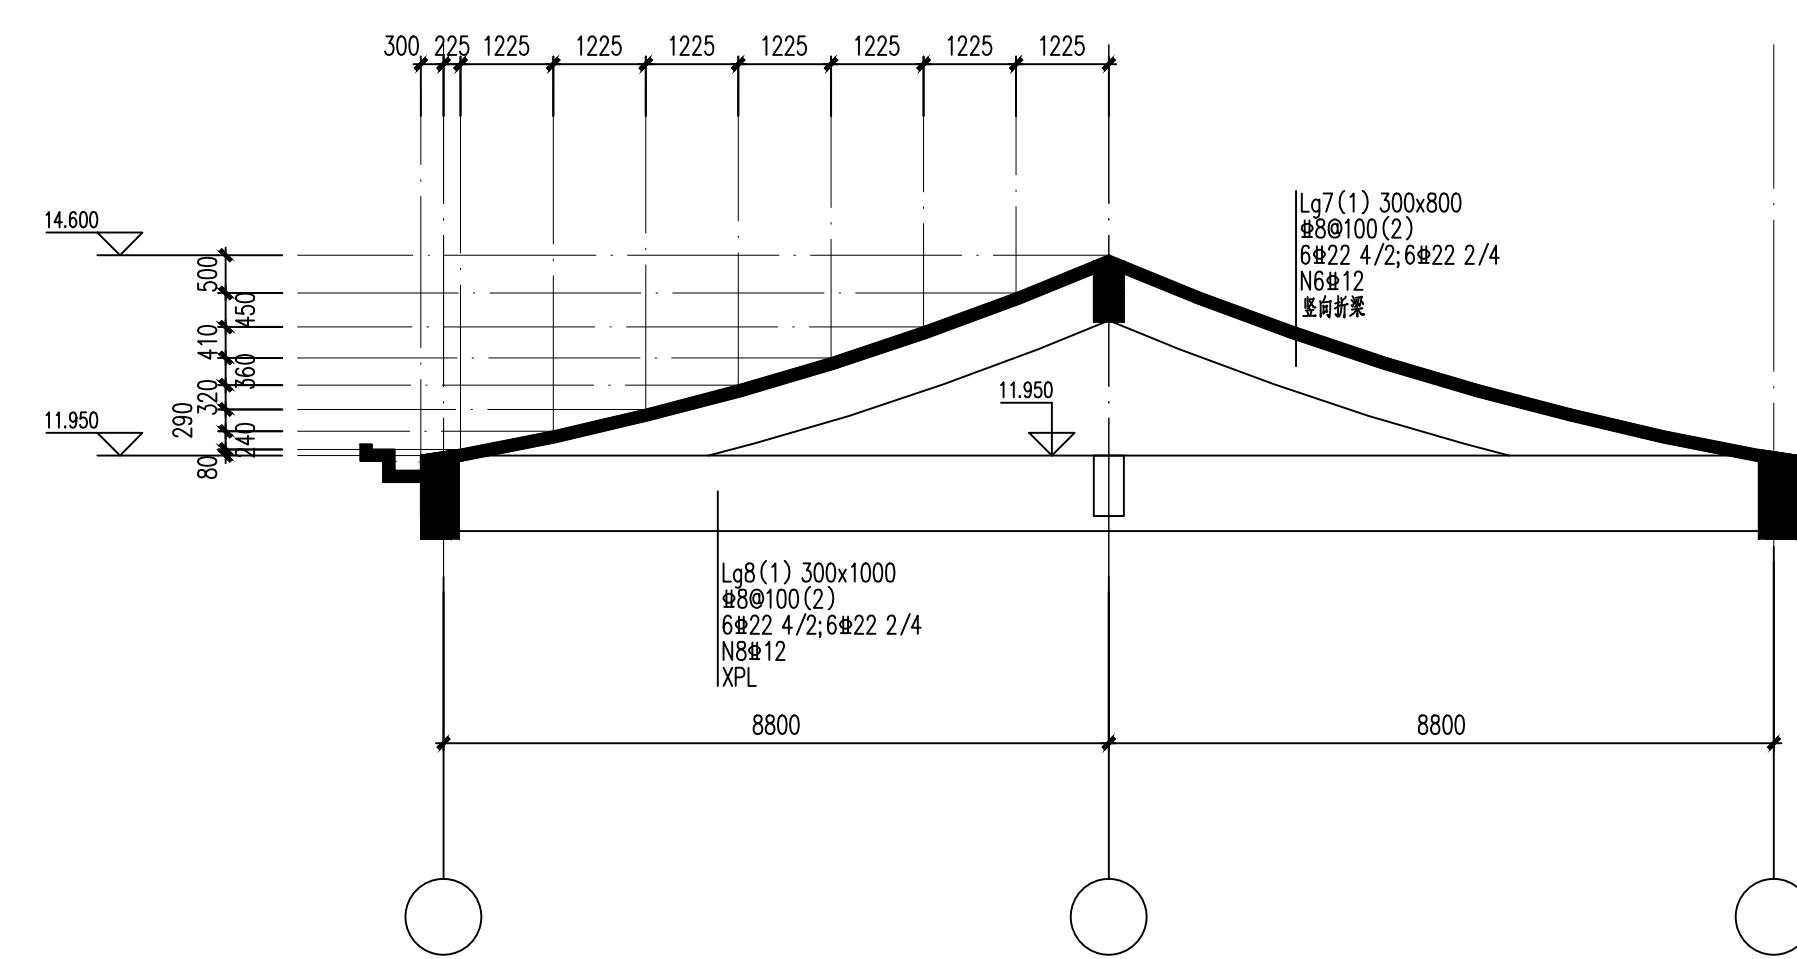


WJ4a

标识“XPL”的梁纵筋不允许绑扎搭接,屋架梁梁顶梁底纵筋按充分受拉锚固。

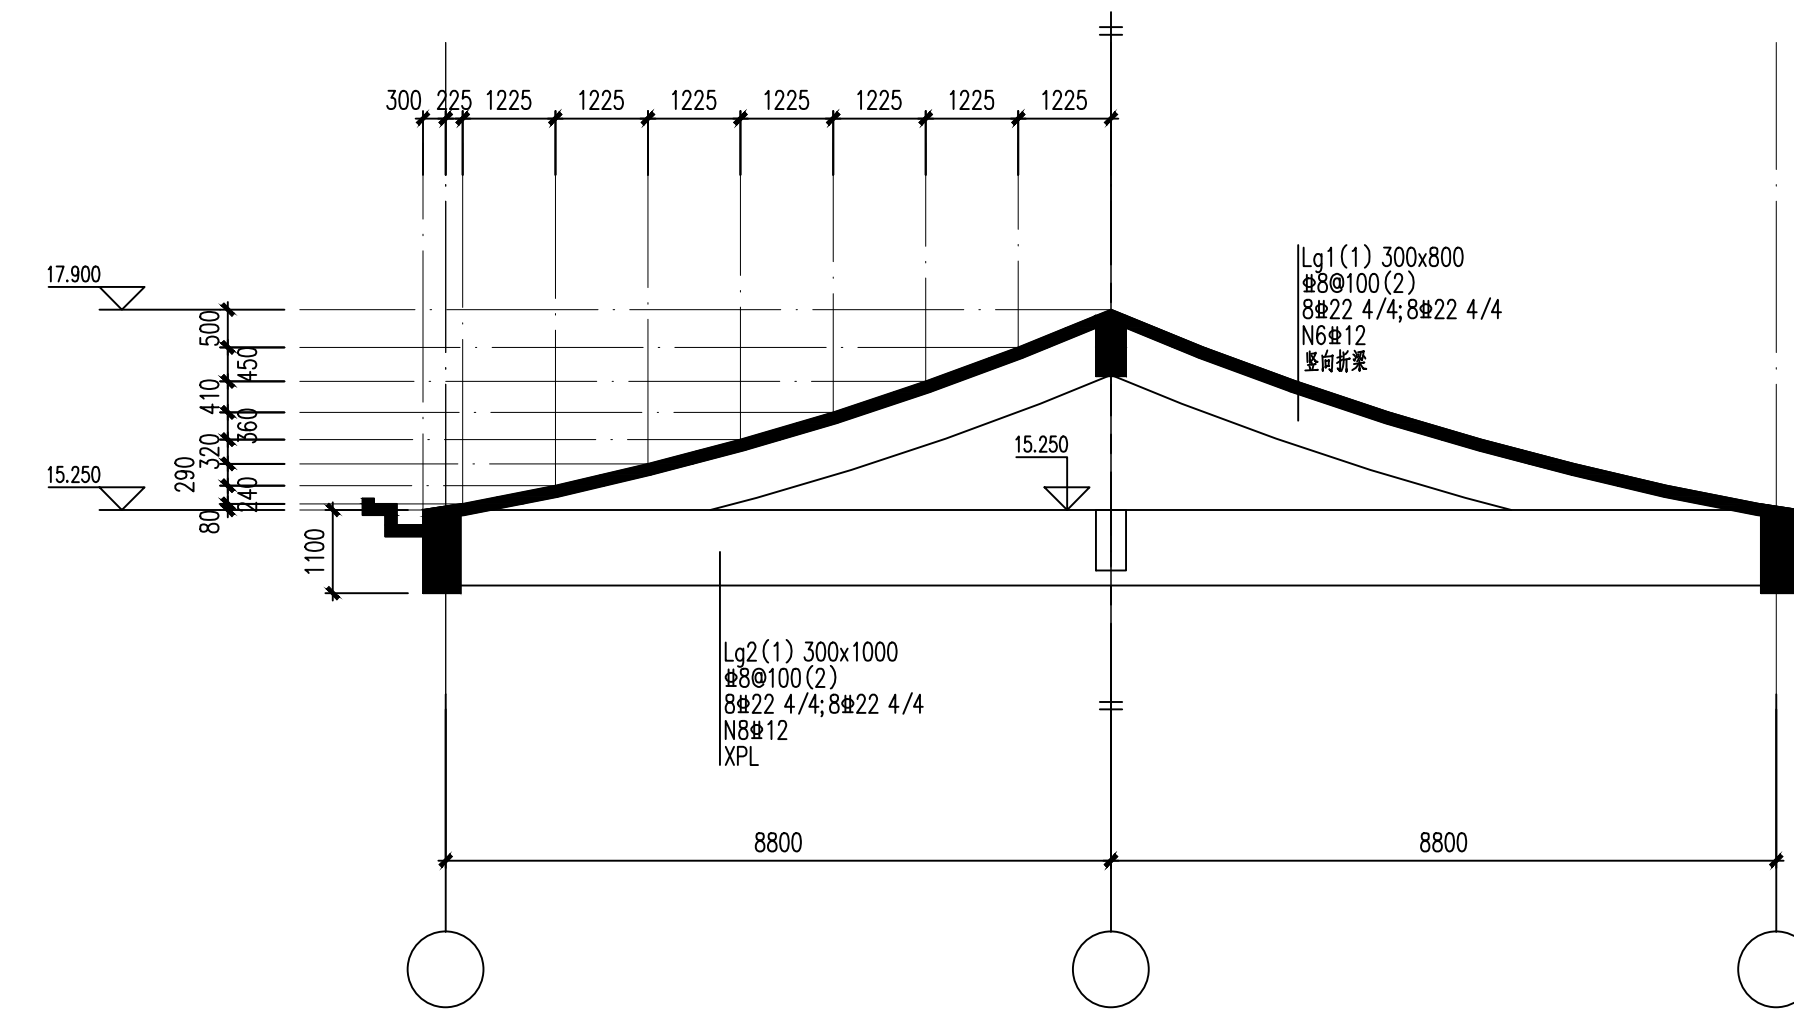


WJ1 详图

标识“XPL”的梁纵筋不允许绑扎搭接,屋架梁梁顶梁底纵筋按充分受拉锚固。

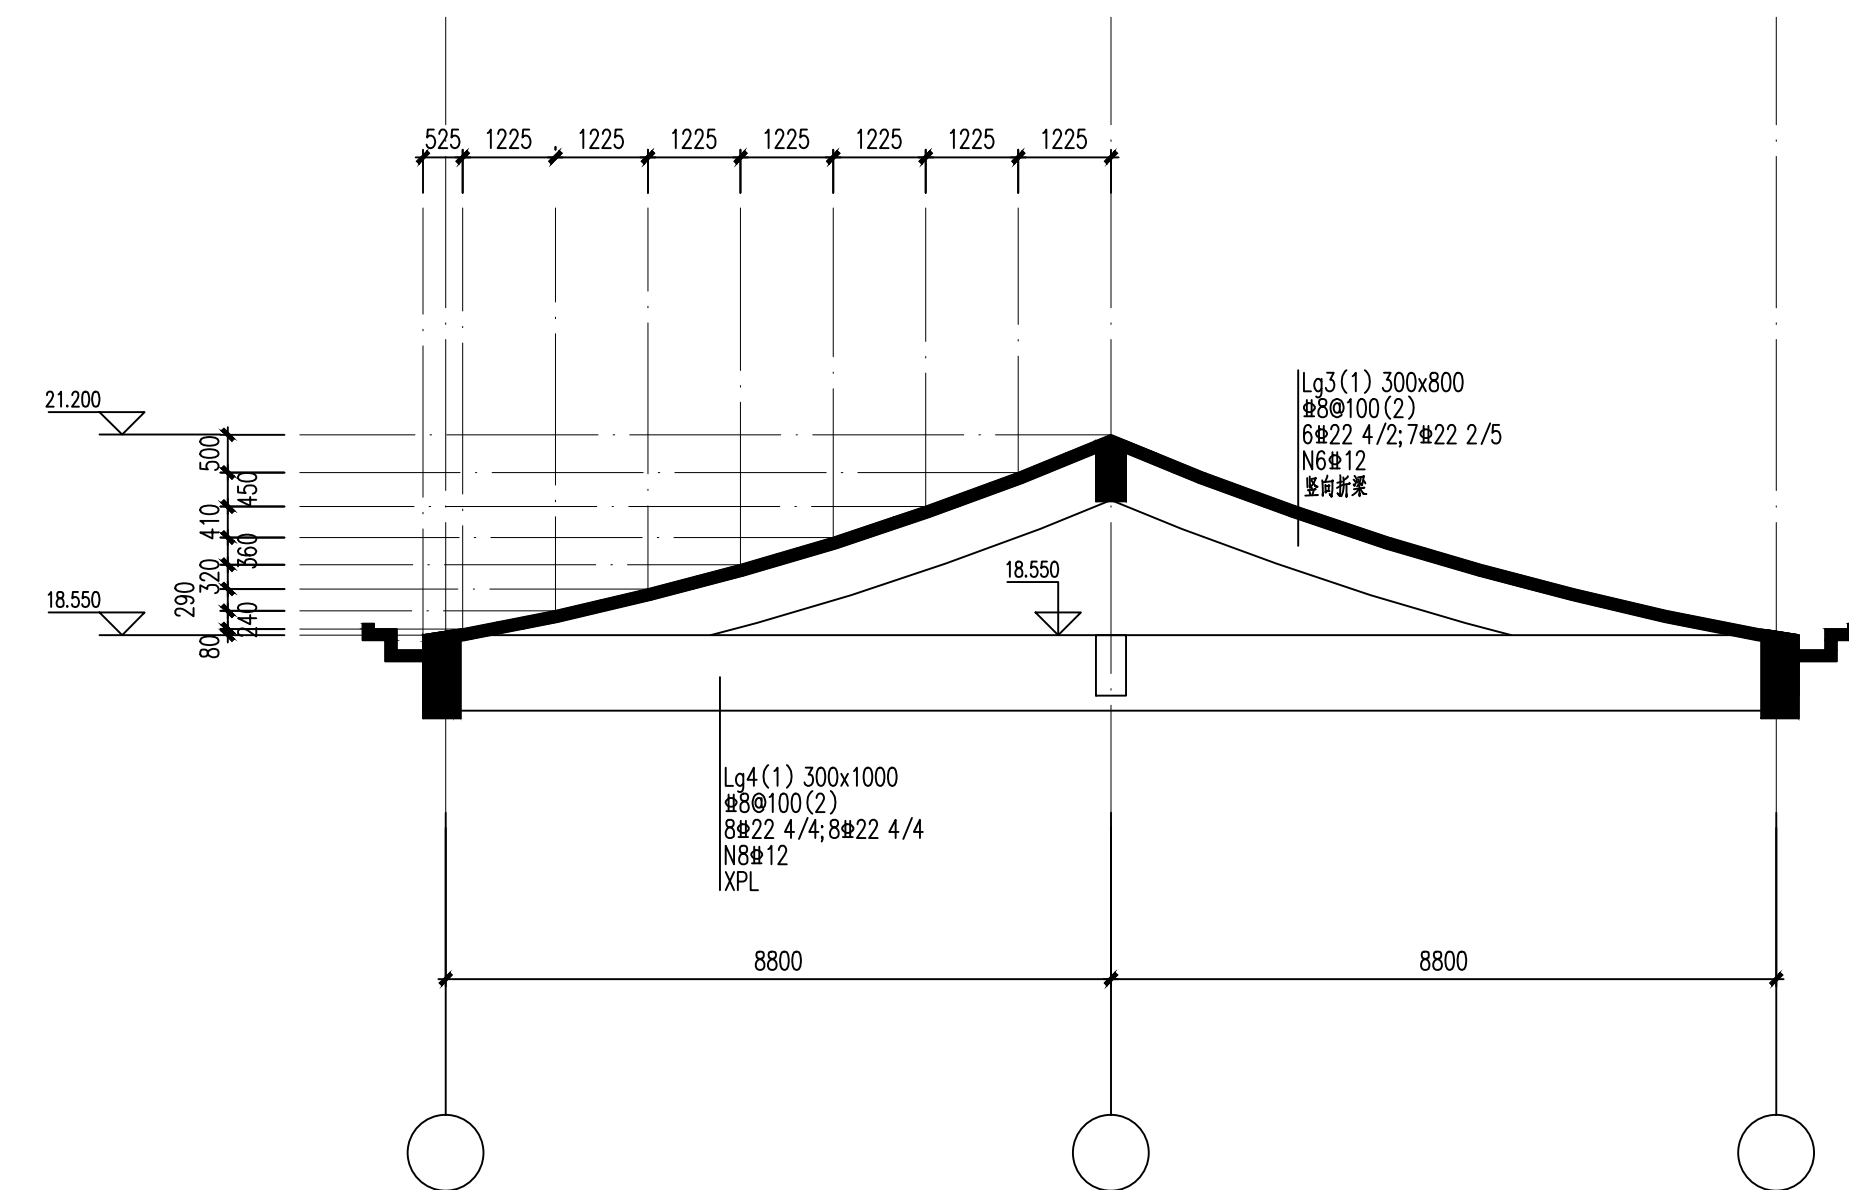


WJ2 详图

标识“XPL”的梁纵筋不允许绑扎搭接,屋架梁梁顶梁底纵筋按充分受拉锚固。

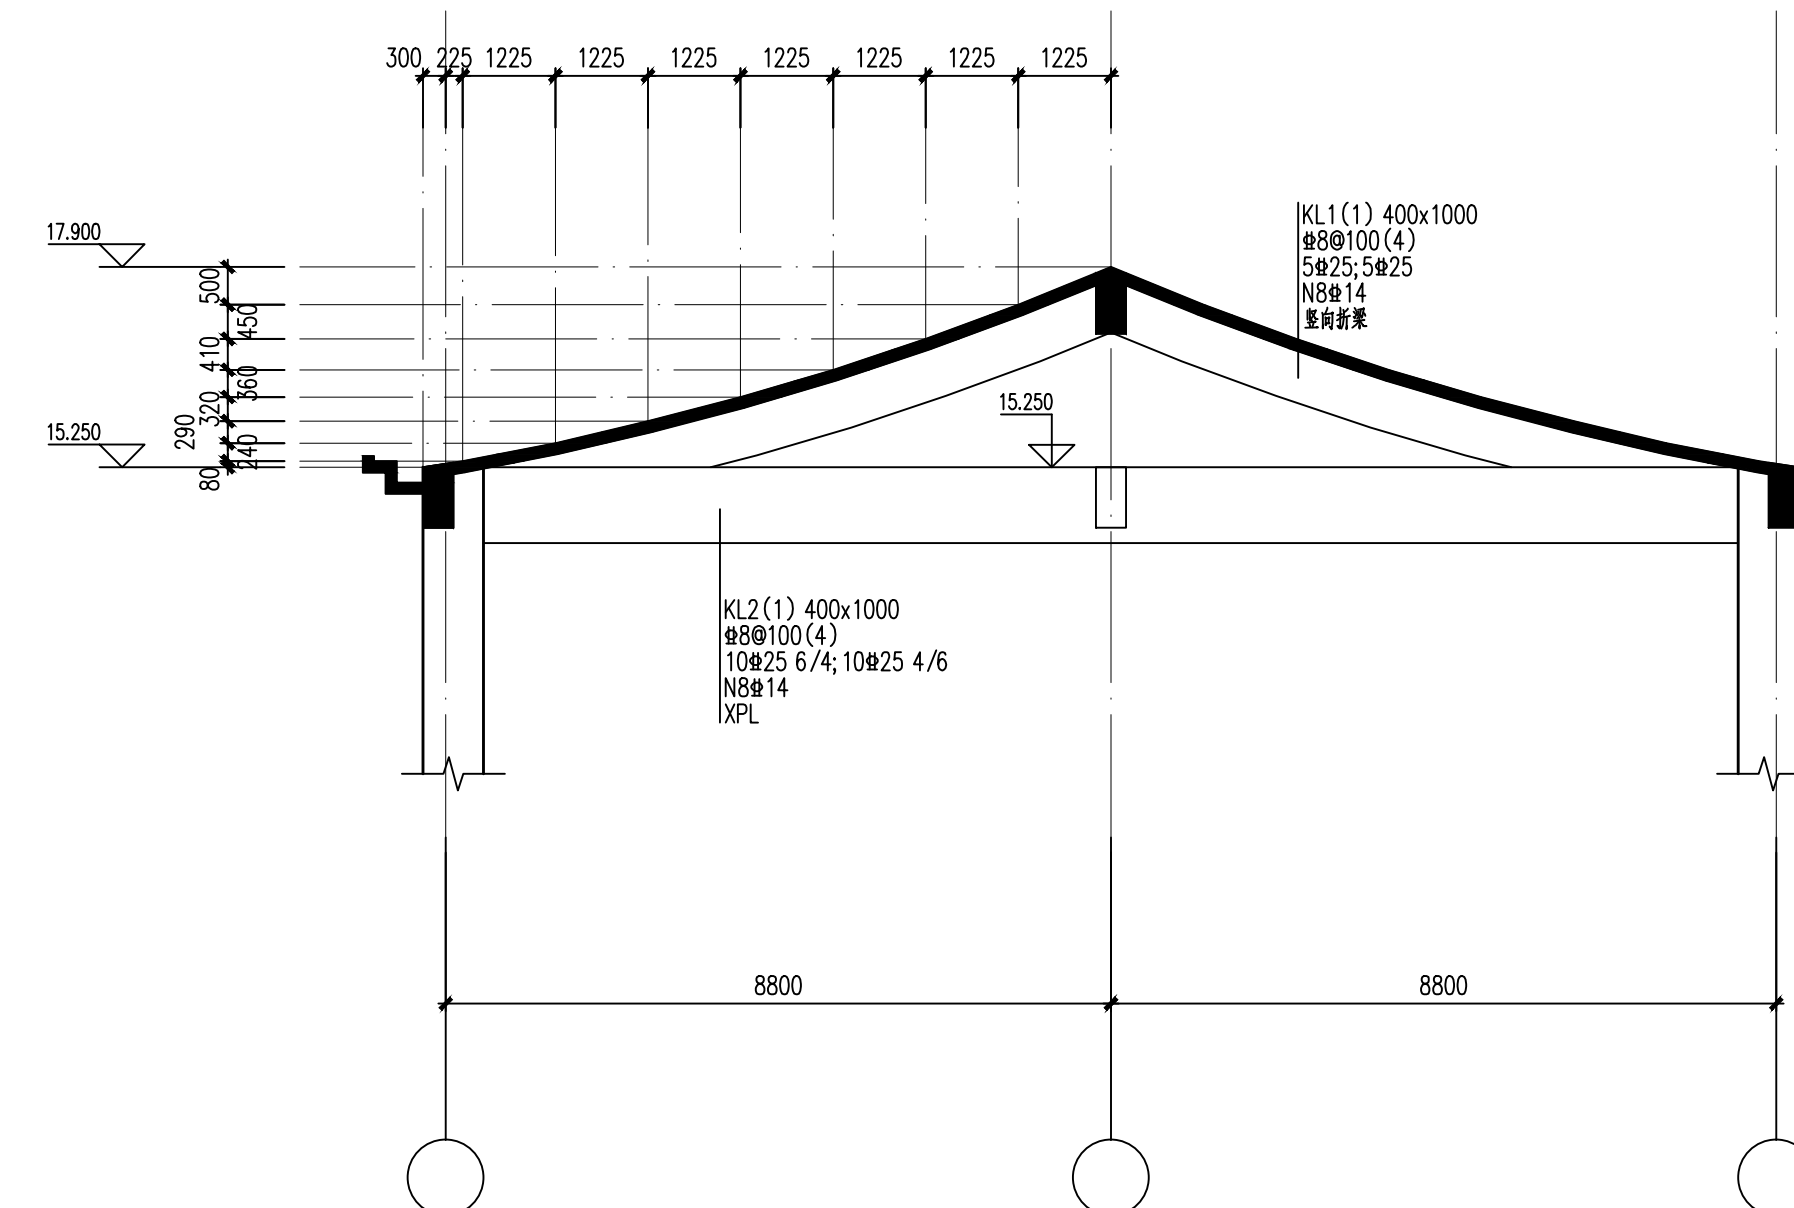

WJ3

标识“XPL”的梁纵筋不允许绑扎搭接,屋架梁钢筋在柱子内锚固需要满足WKL要求

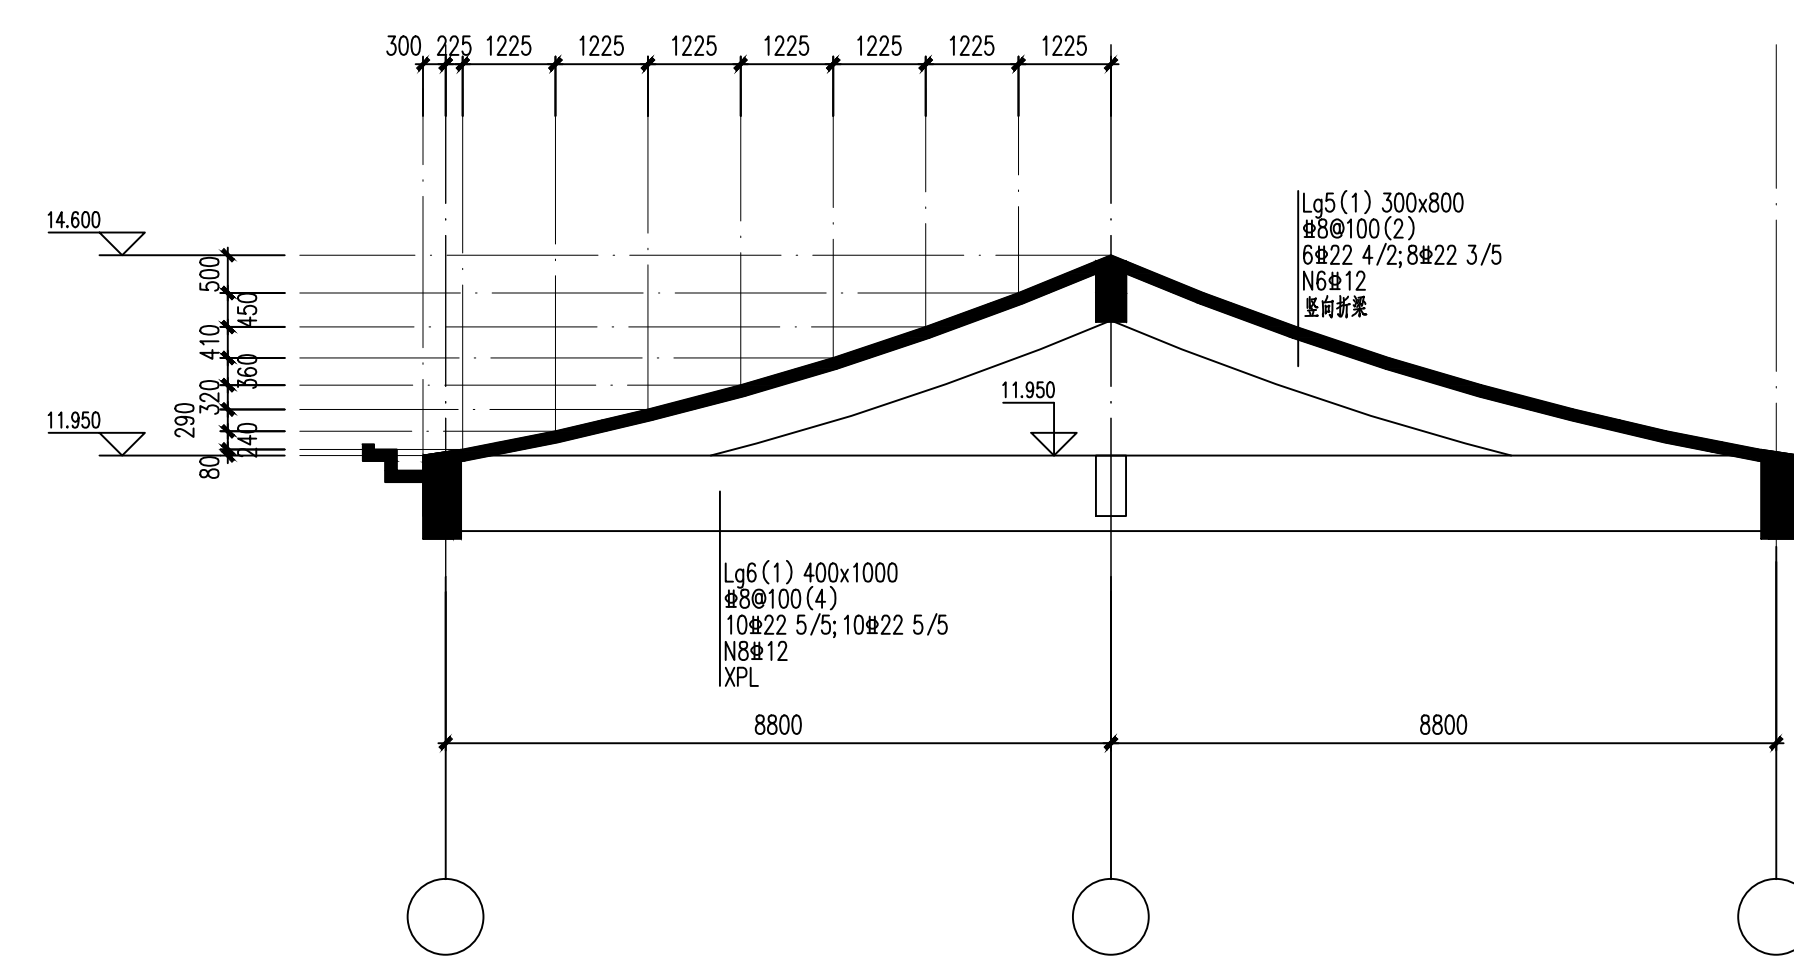

WJ4

标识“XPL”的梁纵筋不允许绑扎搭接,屋架梁梁顶梁底纵筋按充分受拉锚固。



中国西北建筑设计研究院有限公司
CHINA NORTHWEST ARCHITECTURAL DESIGN AND RESEARCH INSTITUTE CO., LTD
设计证书编号: A161002630

合作單位:
COOPERATION

注册执业人 REGISTERED PRACTITIONER	
注册证书号 REGISTERED CERTIFICATE NO.	5186101376
注册印章号 REGISTERED SIGNET NO.	6100263-S152
盖章 SEAL	

建设单位
CLIENT

泰安市博物馆

设计号 000101-00	25-033
------------------	--------

泰山博物院建设项目工程总承包(EPC)

子项名称 SIR ROOMS	泰山博物院建设项目(博物院主馆)
-------------------	------------------

(6区剖面及)剖面图

0区河网及WJ冲图

项目检查人		
-------	--	--

审 定		
-----	--	--

ORDERED BY		


--	--	--

设计 DESIGNED BY		
-------------------	--	--

04	00		
DRAWING BY			

图 列 DWG. TYPE	站地	图 号 DWG. NO.	6-05
------------------	----	-----------------	------

坡屋面梁截面及配筋示意

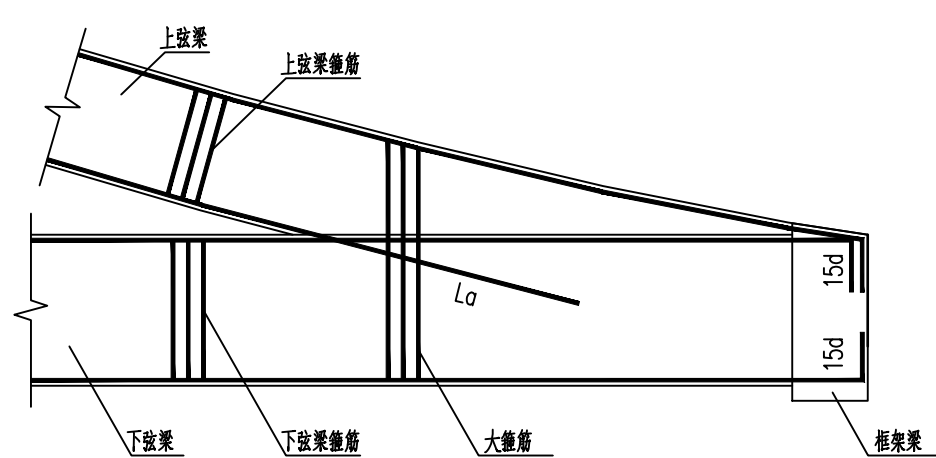

上弦梁与下弦梁局部重合时钢筋构造示意