



中国西北设计研究院有限公司
CHINA NORTHWEST DESIGN INSTITUTE CO., LTD.

合作单位
COOPERATION

注册执业人
REGISTERED PERSONNEL
注册证书号
REGISTRATION NO.
注册印章号
REGISTRATION SEAL NO.
盖章 SEAL

S186101376

6100263-S152

建设单位
CLIENT
泰安博物馆


设计号
PROJECT NO.
25-033

工程名称
PROJECT NAME
泰山博物馆建设工程总承包 (EPC)

子项名称
SUB PROJECT
泰山博物馆建设项目 (博物馆主馆)

图名
TITLE
7区屋面 (一) 板配筋

项目负责人 PROJECT LEADER		
审定 APPROVED BY		
审核 CHECKED BY		
专业负责人 DIVISION CHIEF		
接收人 RECEIVED BY		
设计人 DESIGNED BY		
制图人 DRAWING BY		
图例 KEY		
图号 DRAWING NO.	01	7-11
日期 DATE	2025.04	
备注 REMARKS		

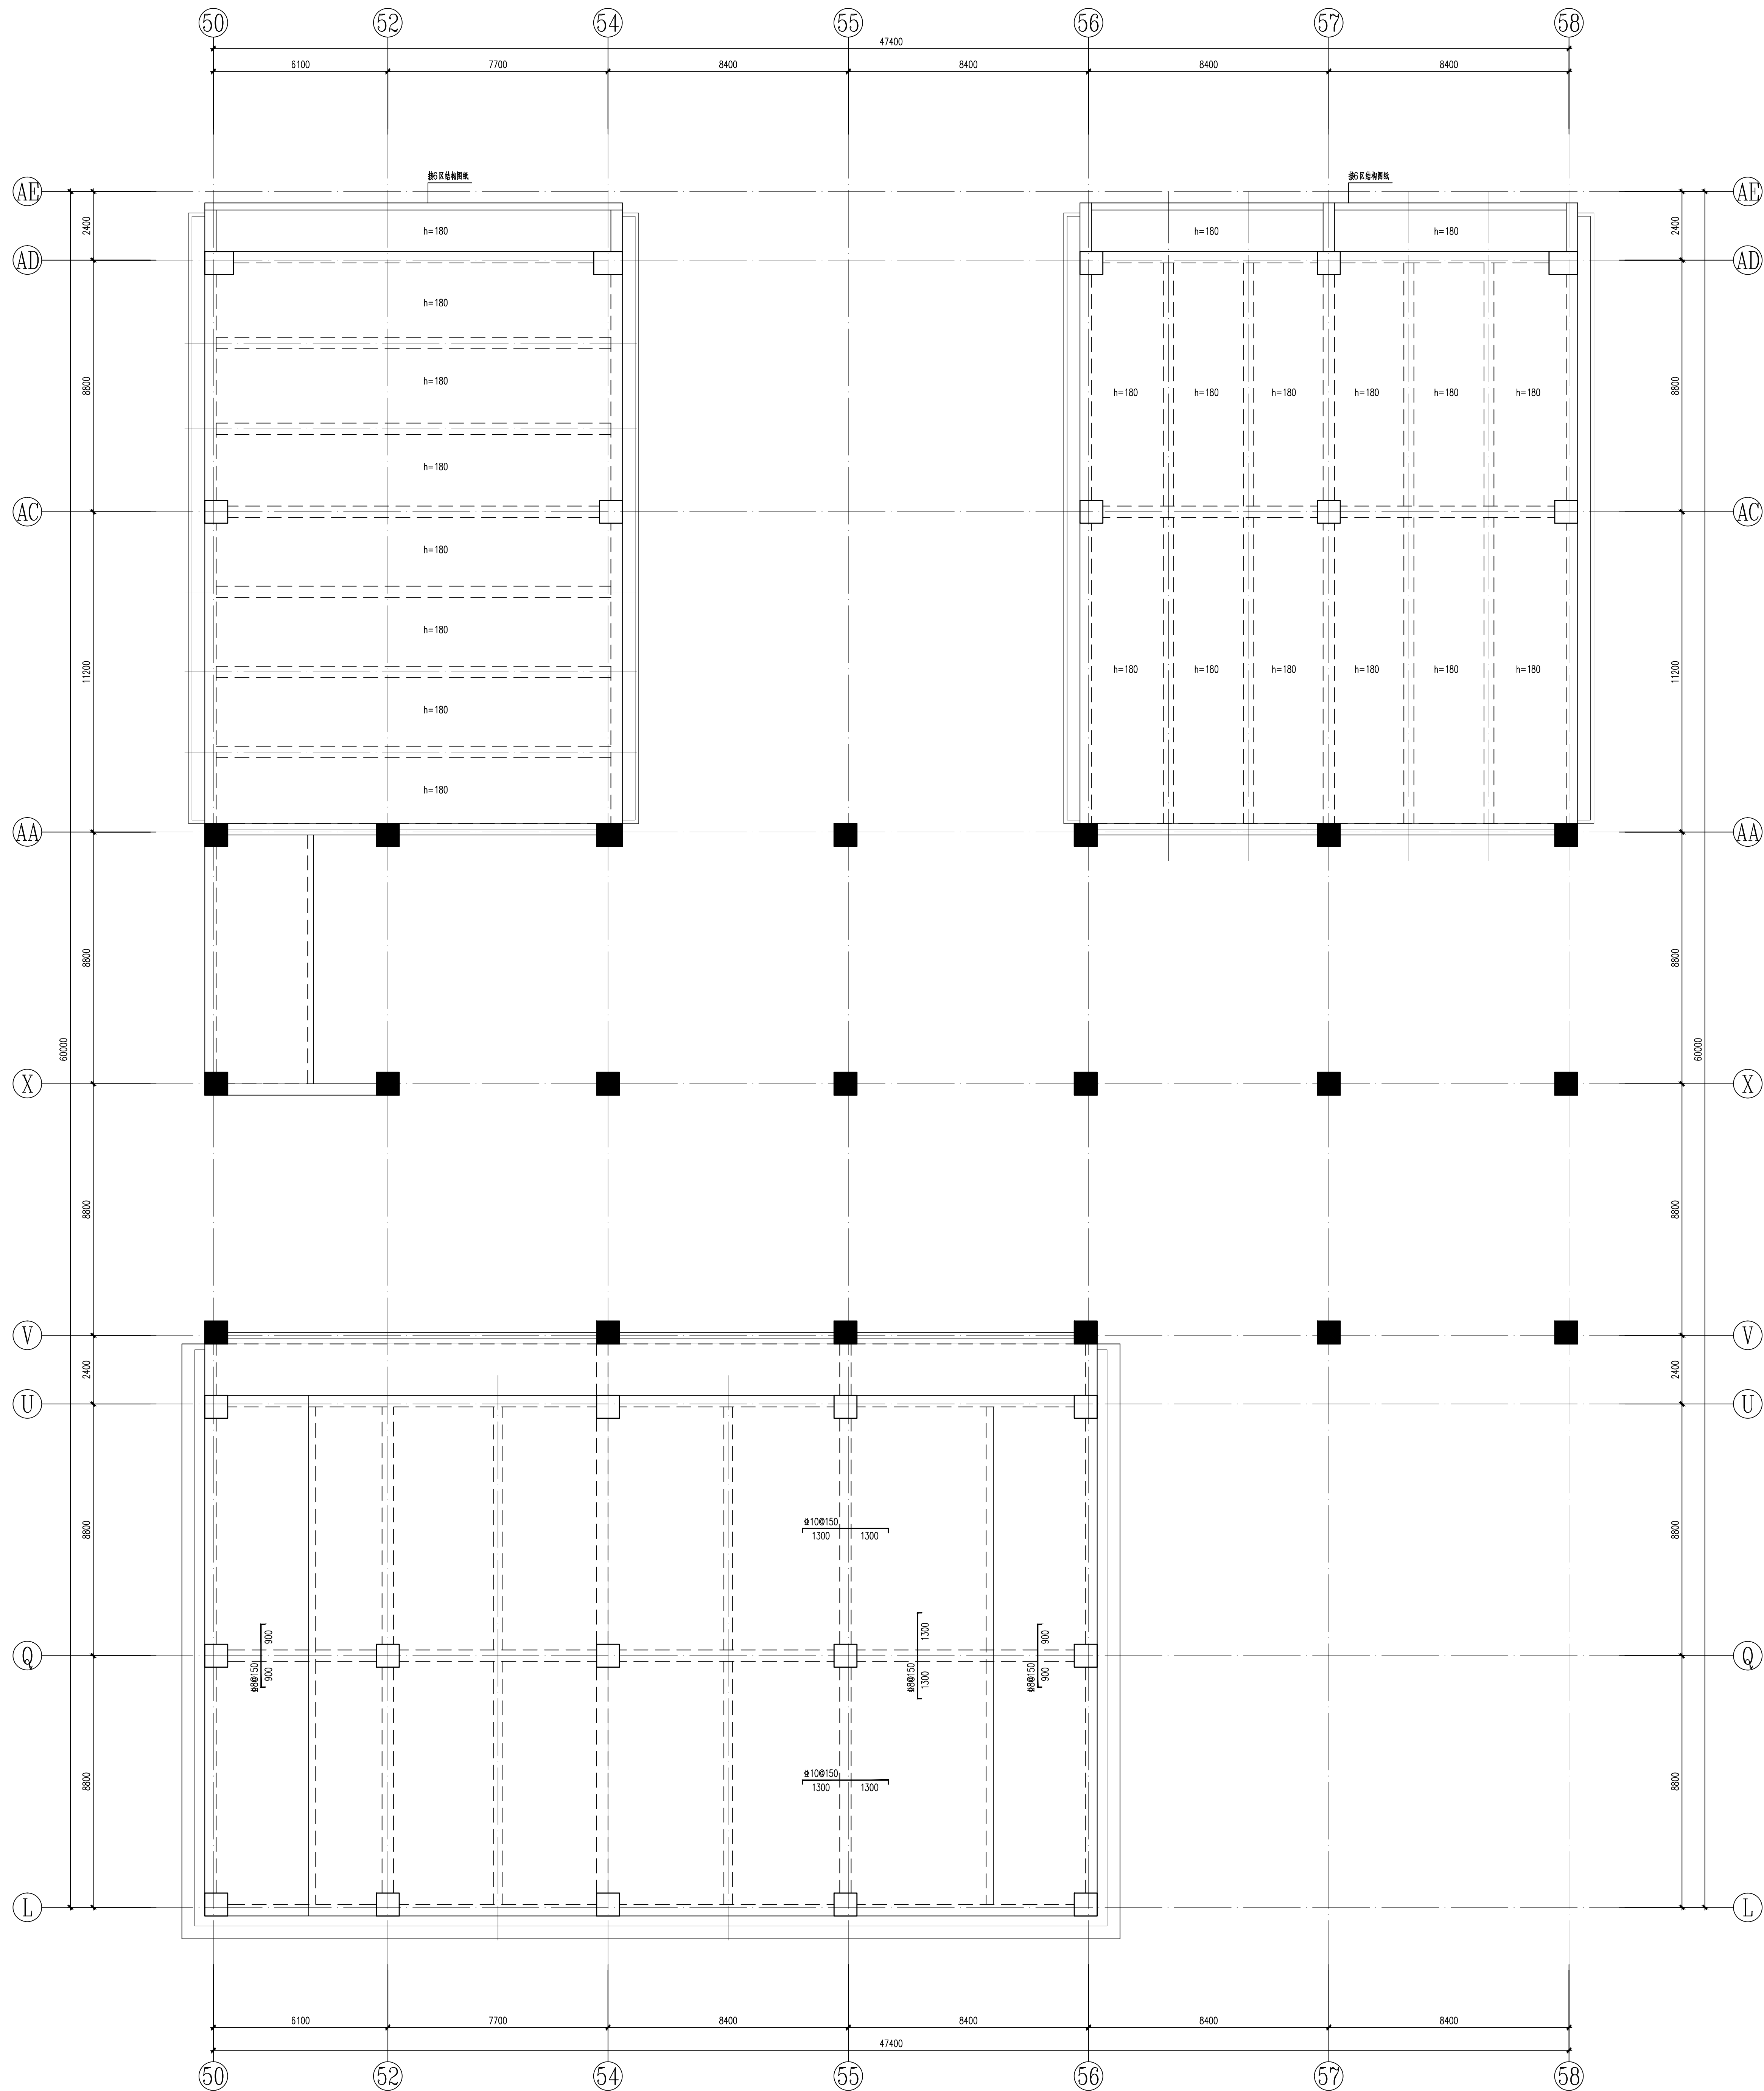

7区屋面 (一) 板配筋

板配筋说明:

1. 未注明板厚均为150mm。

2. 150mm厚板设置 $\Phi 10@150$ 双层双向拉通筋 (图中未示出);

180mm厚板设置 $\Phi 10@150$ 双层双向拉通筋 (图中未示出)。

图中所示板面支座钢筋为支座另加钢筋, 通长钢筋按洞口或降板断开并锚入过梁。

若板底已示出钢筋, 则不再设本方向通长钢筋, 图示钢筋长度均从梁边或墙边算起。

3. 板面钢筋在层间处连续通过, 配筋构造见图集22G101-1第2-54页。

4. 板钢筋图例:

