



中国建筑西北设计研究院有限公司
CHINA NORTHWEST DESIGN INSTITUTE CO., LTD.
设计证书编号: A161002630

合作单位:
COOPERATION

注册执业人
REGISTERED ARCHITECT
注册证书号
REGISTERED CERTIFICATE NO.
注册印章号
REGISTERED SEAL NO.
盖章 SEAL

注册执业人 REGISTERED ARCHITECT	
注册证书号 REGISTERED CERTIFICATE NO.	S186101376
注册印章号 REGISTERED SEAL NO.	6100263-S152


建设单位
CLIENT
泰安市博物馆

设计号
PROJECT NO.
工程名称
PROJECT NAME
泰山博物馆建设工程总承包(EPC)

设计号 PROJECT NO.	25-033
--------------------	--------

子项名称
SUB PROJECT
泰山博物馆建设工程(博物馆主馆)
图名
TITLE
8区基础平面


项目经理 PROJECT LEADER		
审 定 APPROVED BY		
审 核 CHECKED BY		
专业负责人 DIVISION CHIEF		
校 对 CHECKED BY		
设 计 DESIGNED BY		
图 纸 DRAWING BY		
图 号 DRAWING NO.	结 构 STRUCTURE	图 号 DRAWING NO.
版 本 号 VER. NO.	1	日 期 DATE
条 形 码 BARCODE		8-01
		2025.04

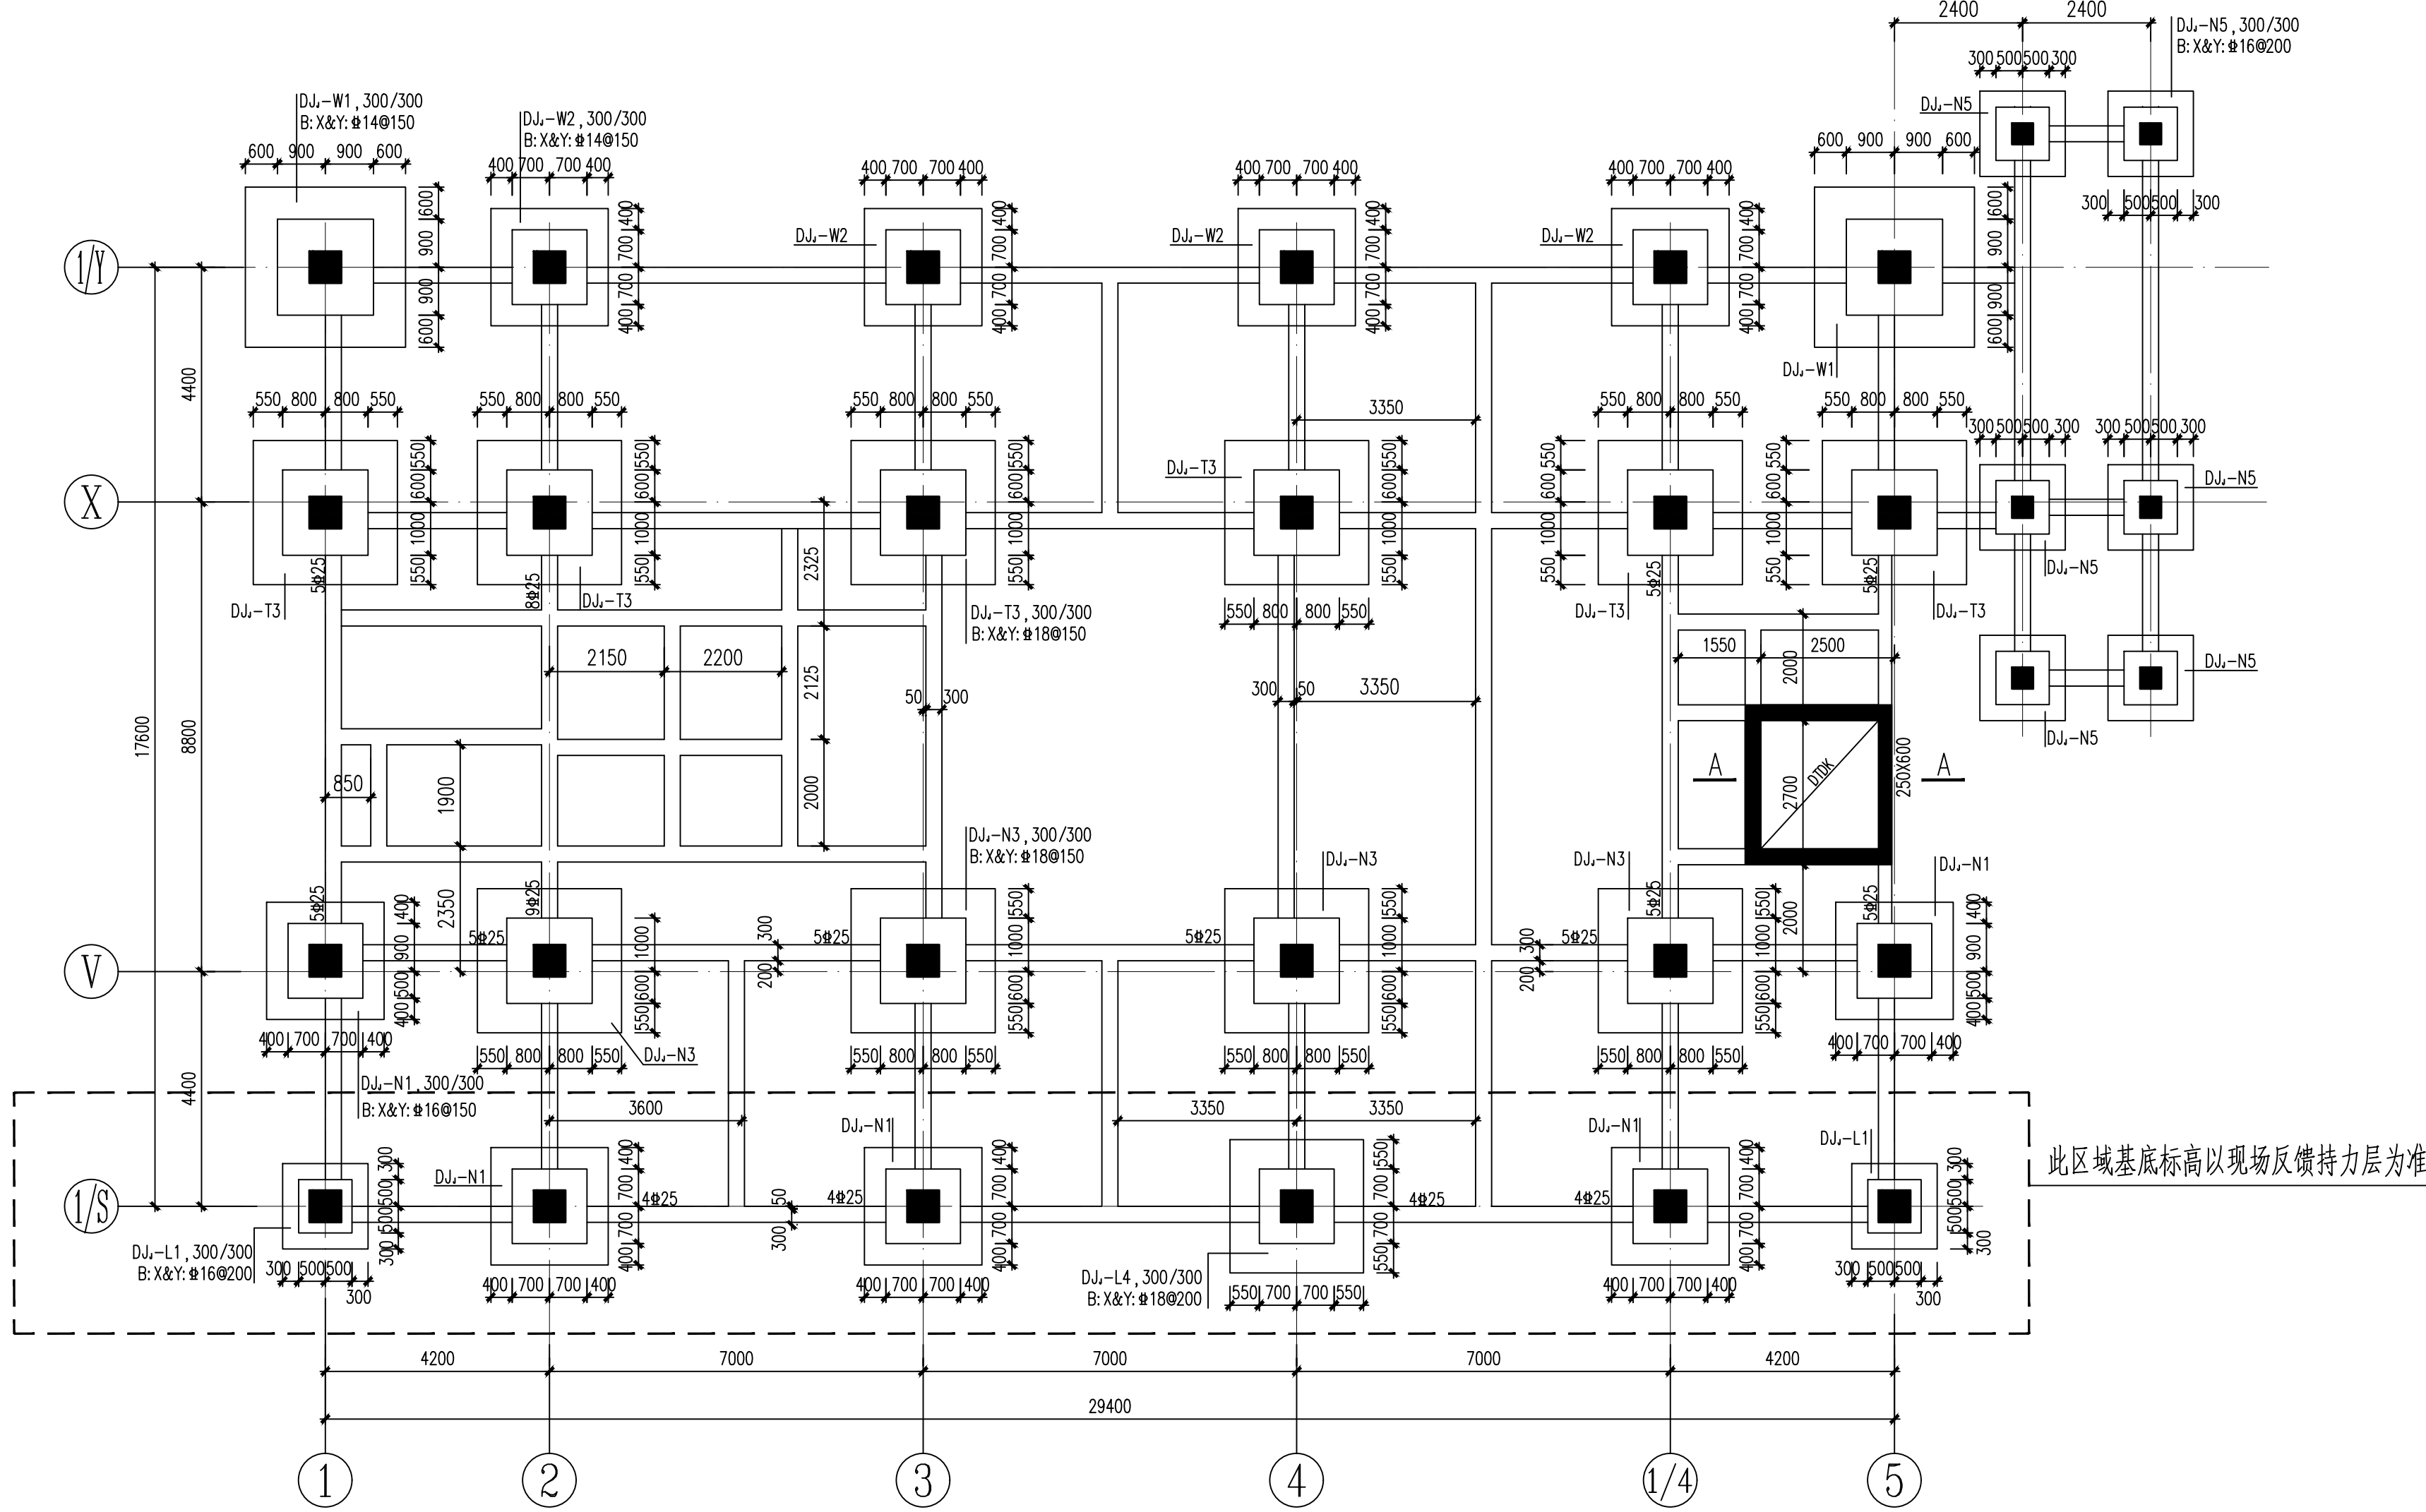


8区基础平面

基础说明:


- 未注明基础联系梁定位为梁贴柱边或轴线居梁中。
- 图中未注明基础底标高8.000。
- 图中未注明基础联系梁(JLL)顶标高均为8.600, 基础联系梁(JLL-*)下虚铺100厚炉渣。
- 拉梁(JLL)截面均为300x600;纵筋:B3#25,T3#25;箍筋及附加箍筋:#8@200(2)。
- 基础FC15混凝土垫层厚100, 沿基础外放100mm。
- 砖墙底下若有基础联系梁或挑板, 砖墙应从基础联系梁顶或挑板砌筑。
- 图中基础配筋构造形式详见图集16G101-3第67~69页相关要求。

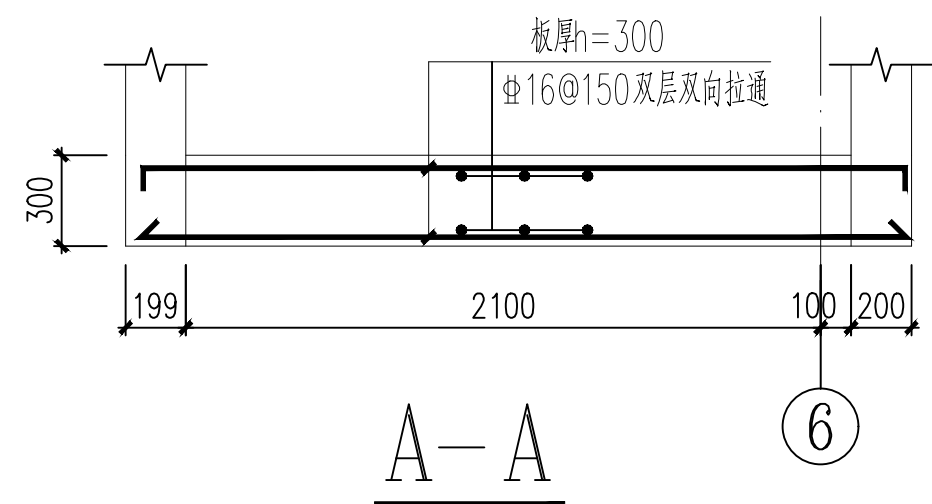

A-A

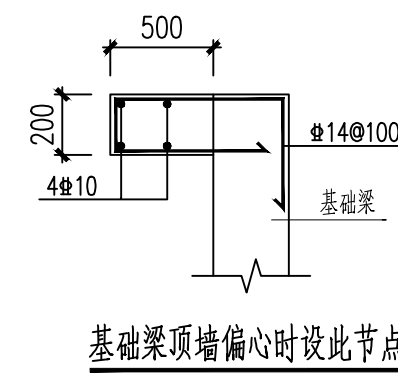

基础梁顶墙偏心时设此节点

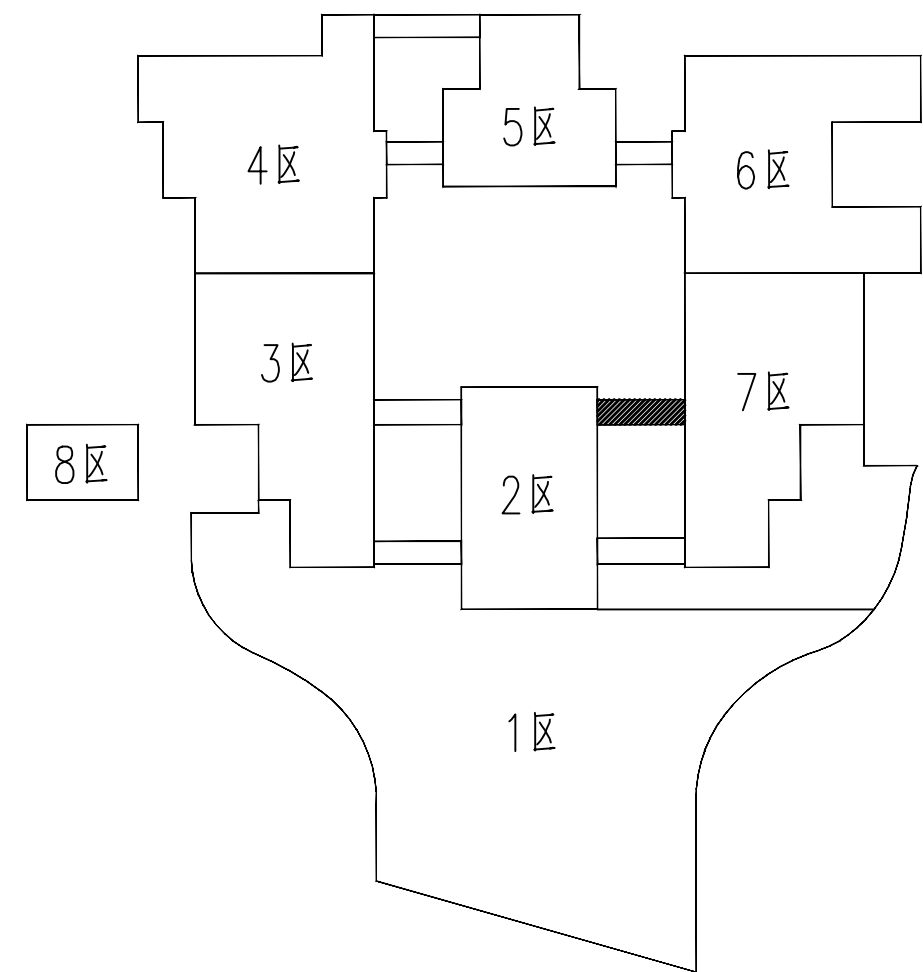

分区示意图