


总图					暖通
建筑					电力
结构					电气
给排水					



中国西北建筑设计研究院有限公司
CHINA NORTHWEST ARCHITECTURAL DESIGN AND RESEARCH INSTITUTE CO., LTD.
设计证书编号: A161002630


合作單位:
COOPERATION

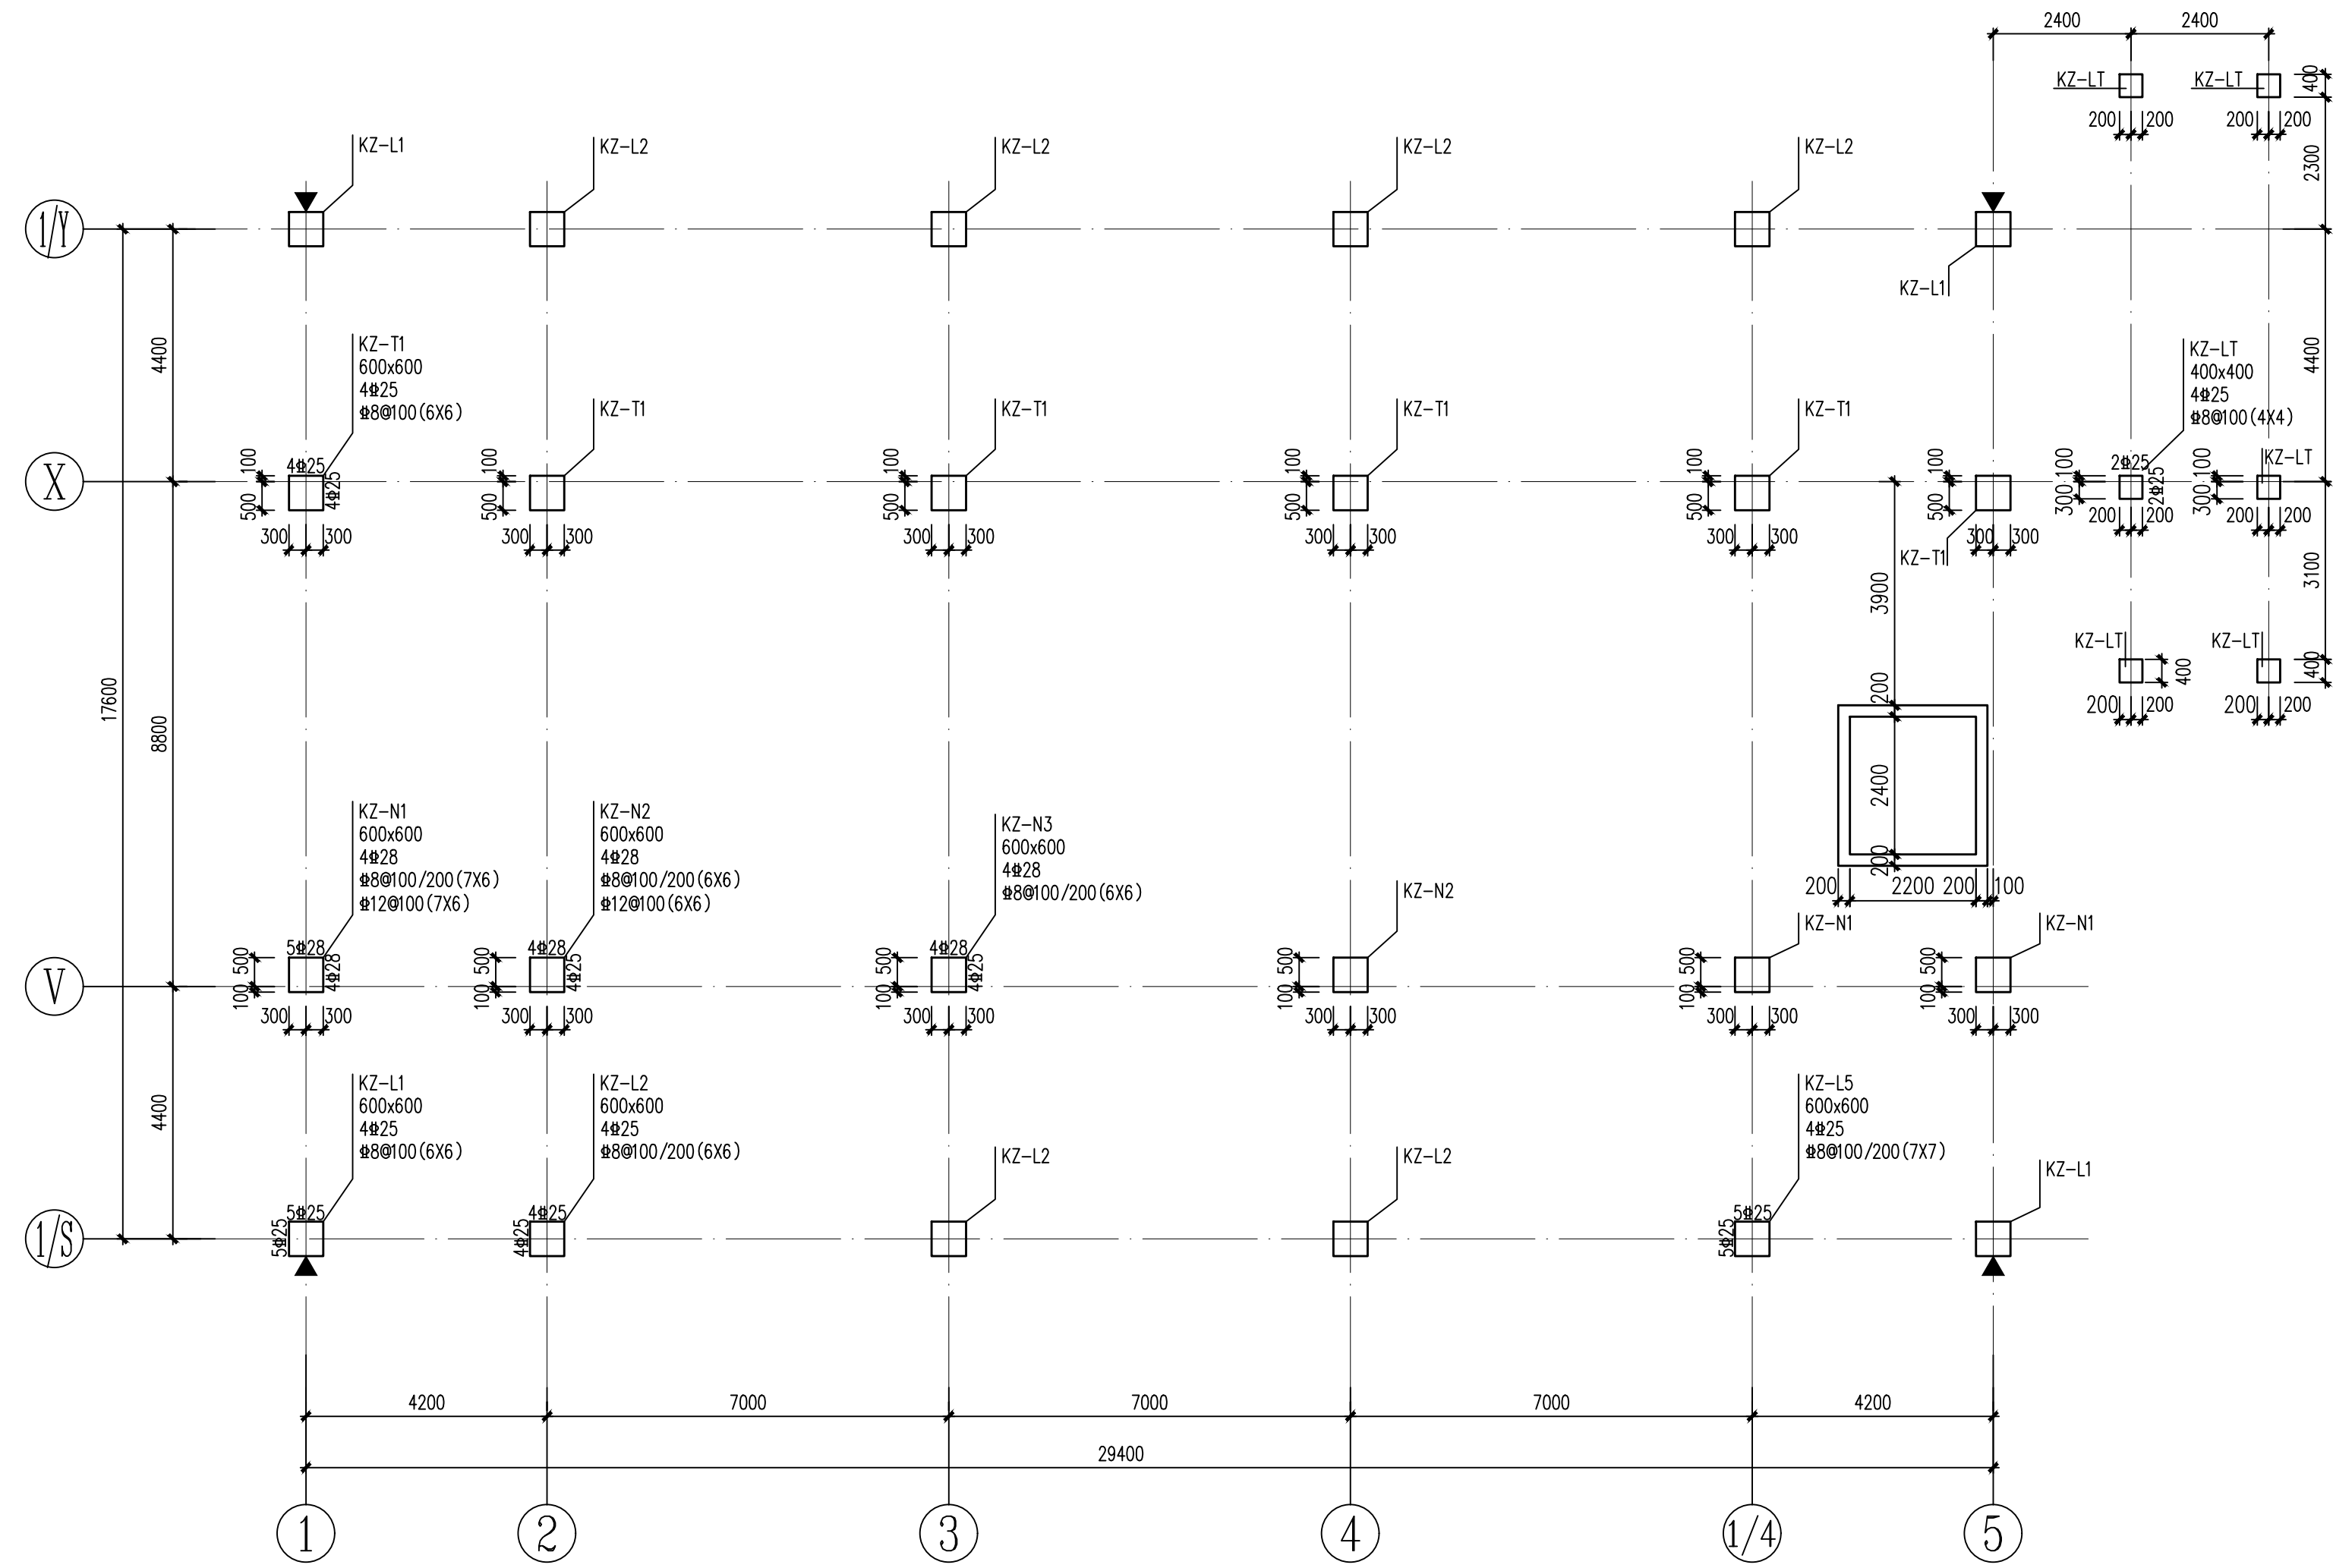

8区一层墙柱平面
(基础顶~9.250)

柱平面说明:


- 除注明外，柱均居轴线中布置。
- 未注明柱标高见原位标注并结合结构图面确定。
- 未注明柱节点核心区箍筋同柱加密区箍筋。
- 图中所示：▼为结构降层观测点，建筑物外侧降层观测点，设置时应尽量引至外墙装饰板外侧。建筑物内侧降层观测点设置时应尽量避免影响建筑使用功能。
- 200厚墙水平分布筋为 $\Phi 10@200$ （双排）；竖向分布筋为 $\Phi 10@200$ （双排），拉筋 $\Phi 6@600$ 。

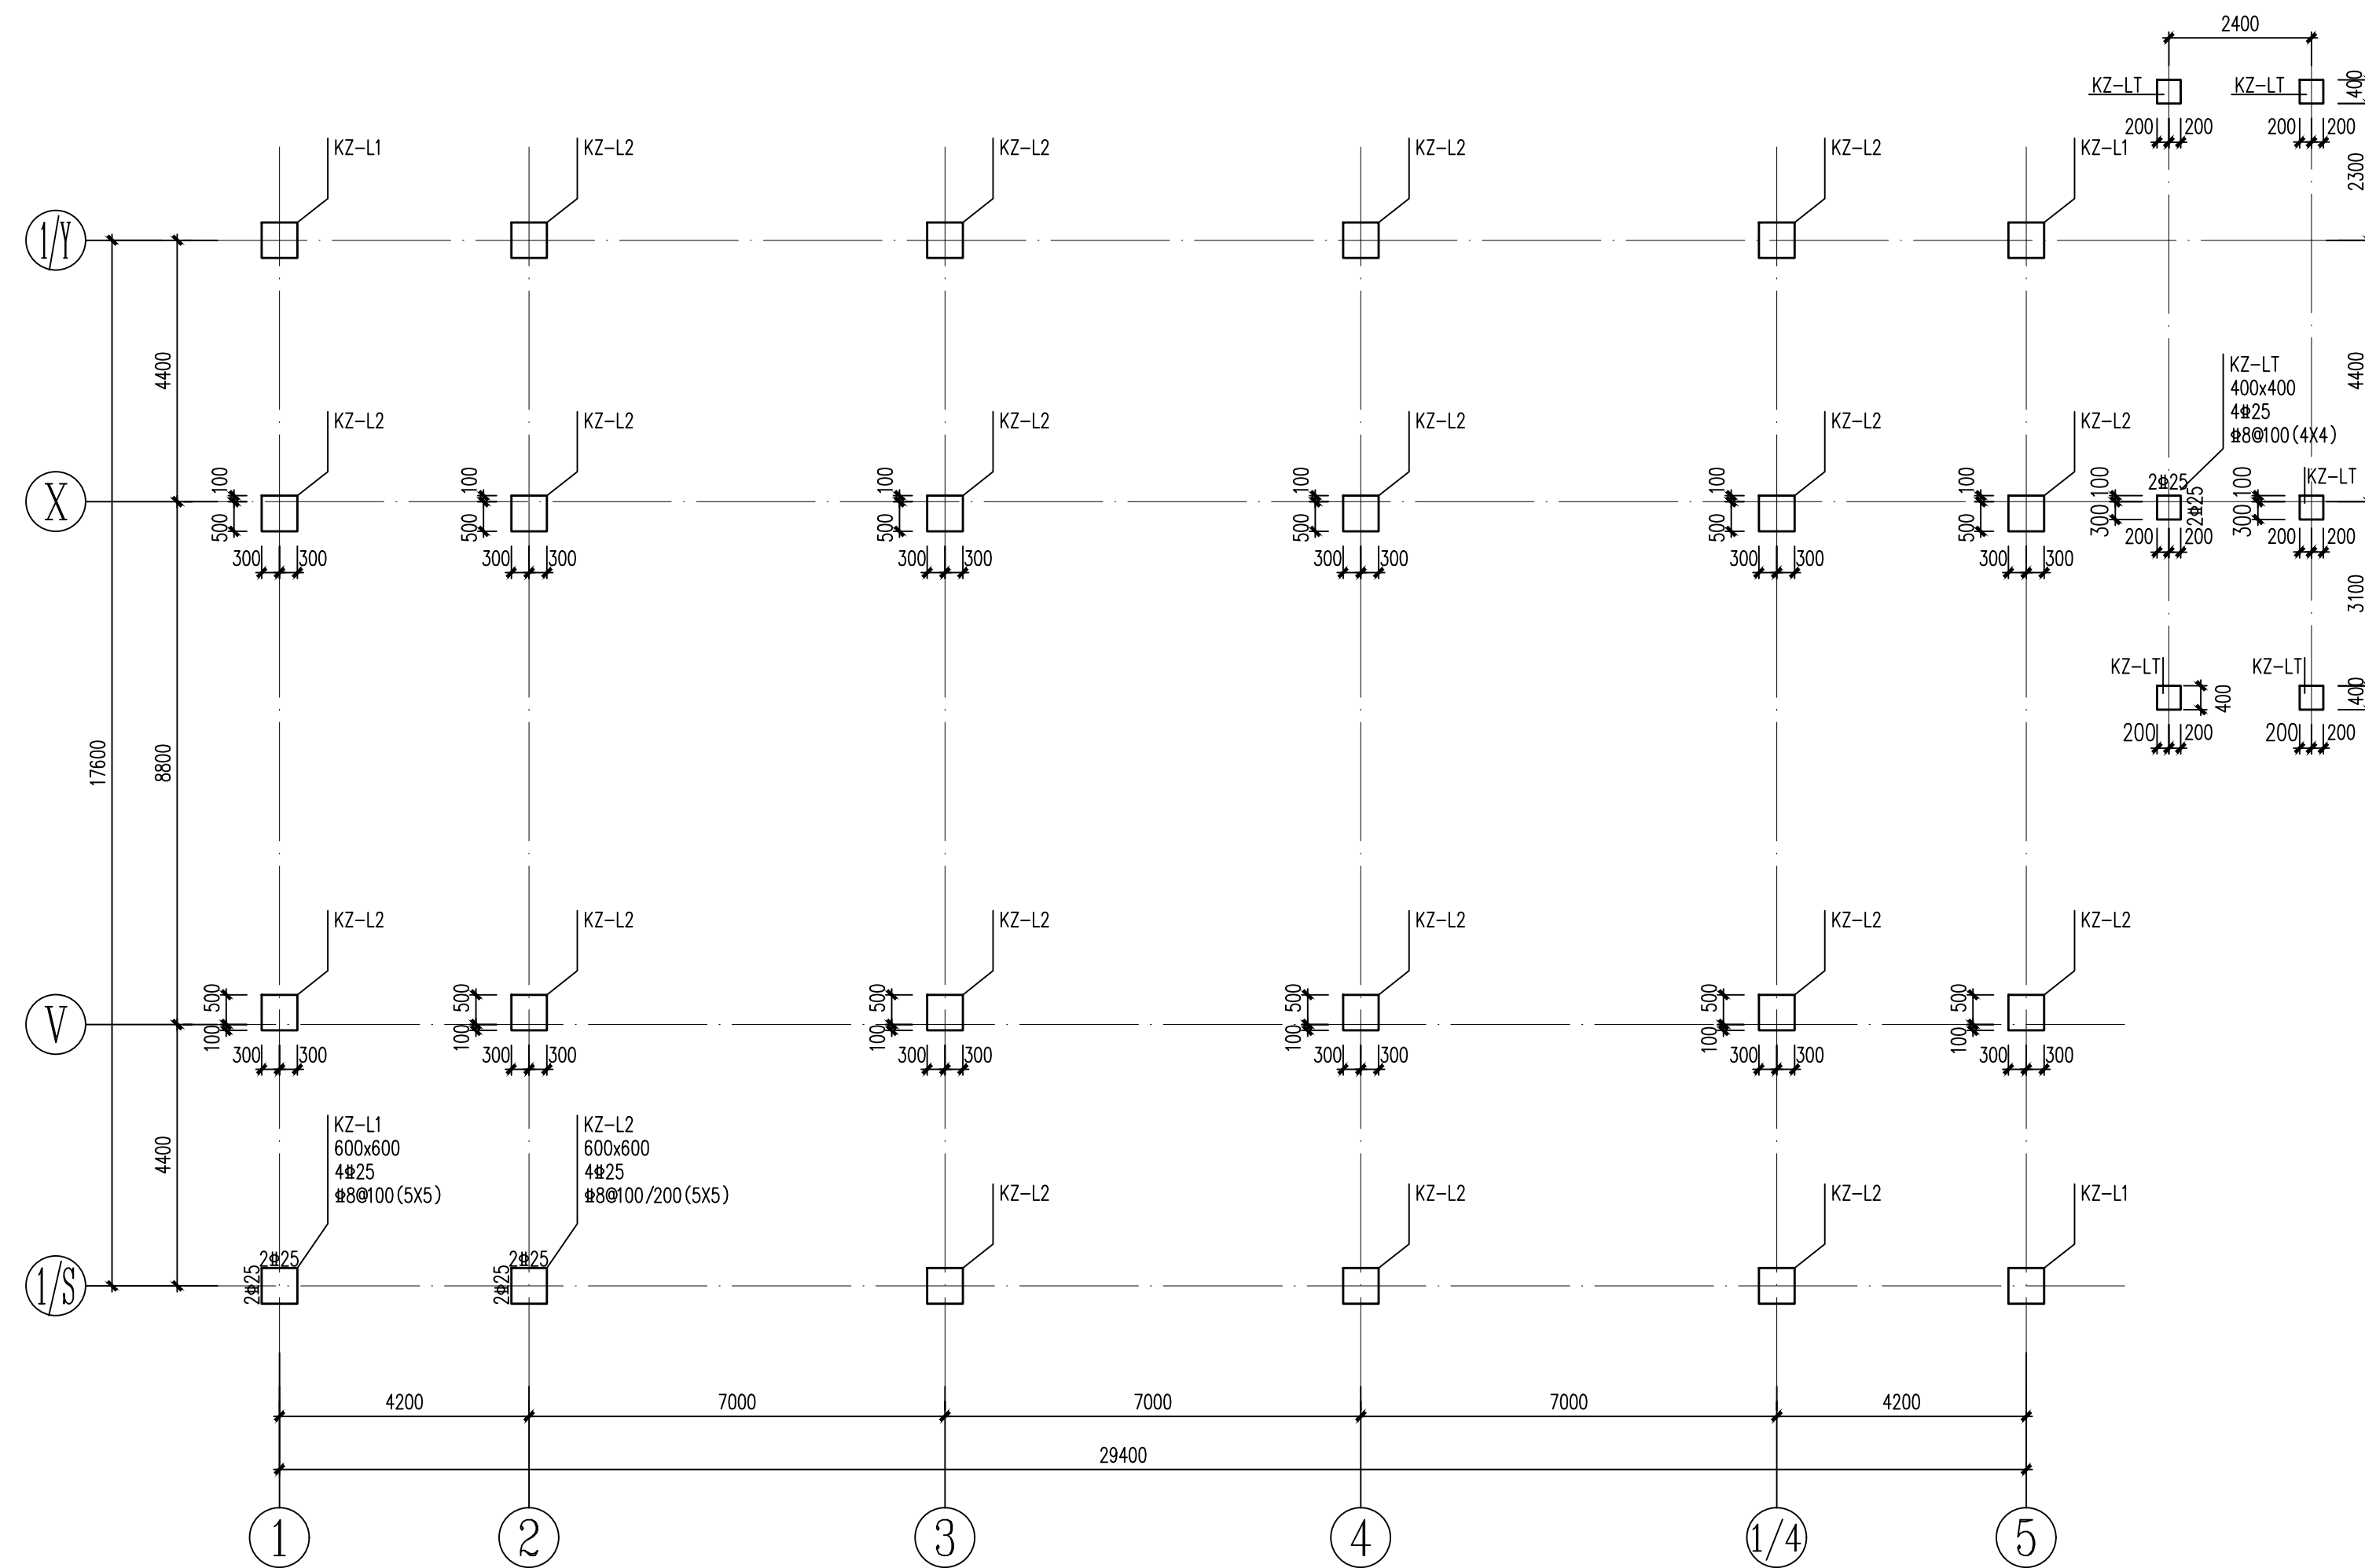

8区二层柱平面
(9.250~13.150)

说明：


1. 未定位柱轴线居中。
2. 框架柱(KZ-*)标高详见结构平面。

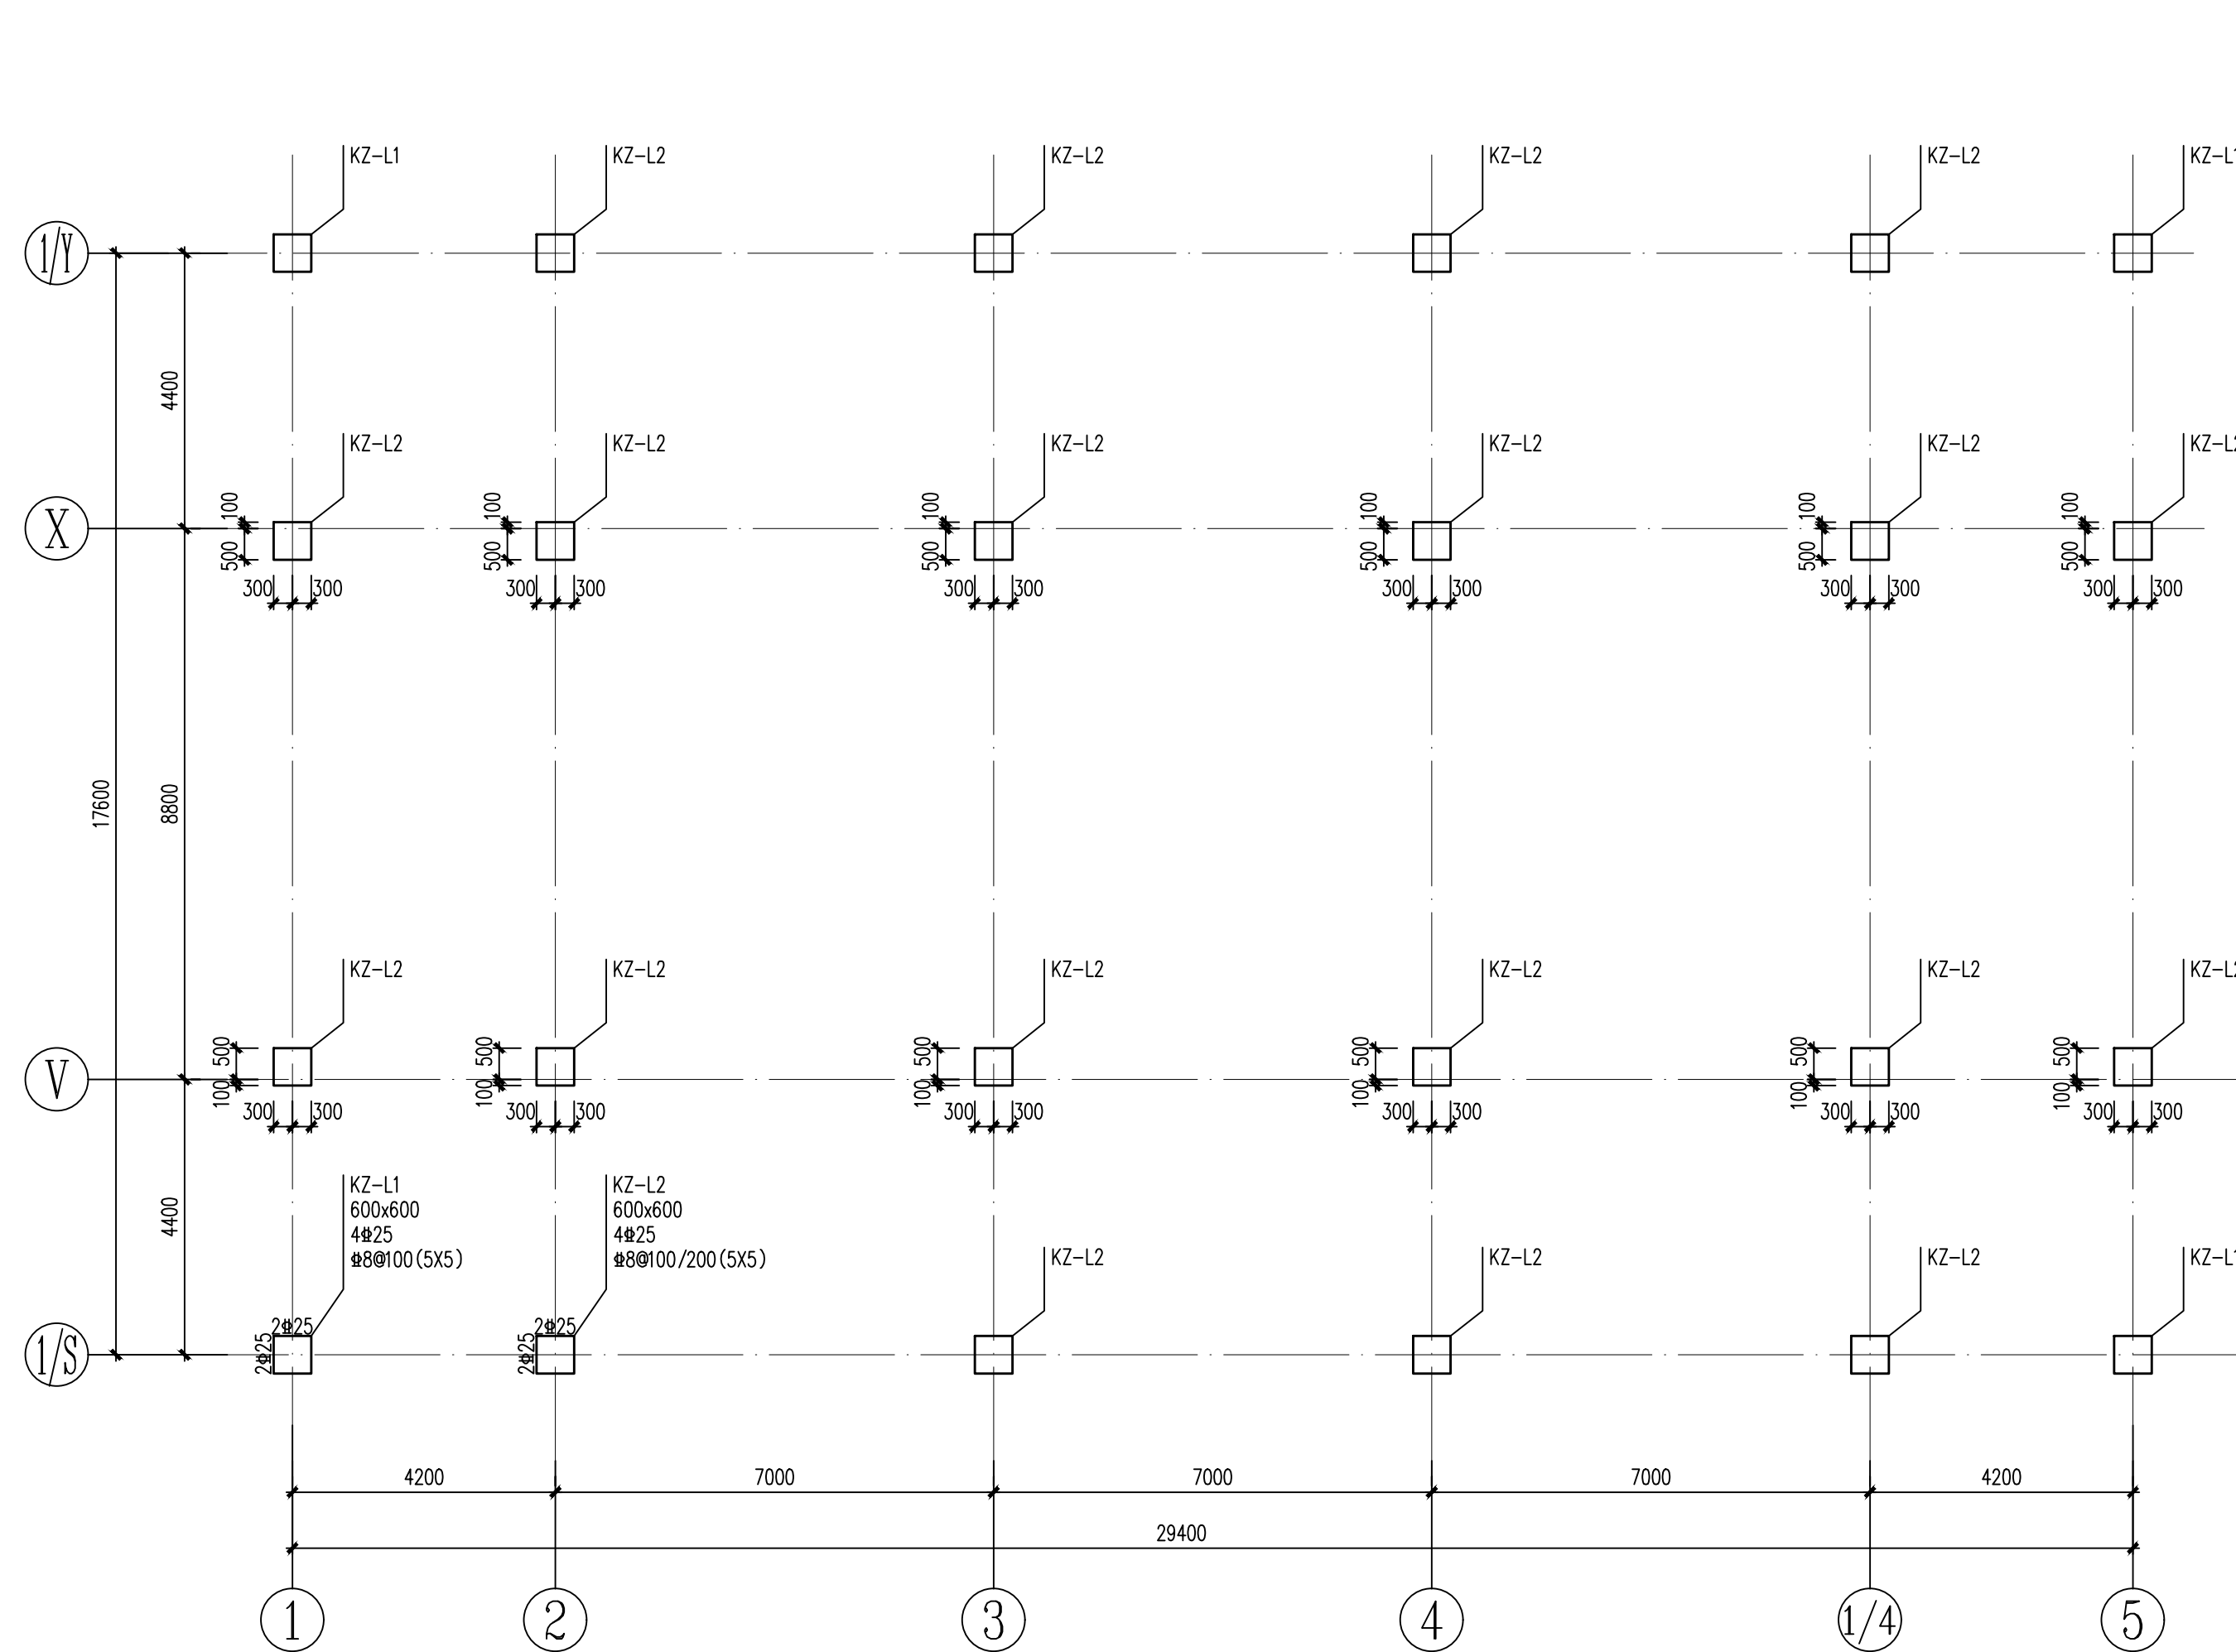

8区三层柱平面
(13.150~屋面)

说明：


1. 未定位柱轴线居中。
2. 框架柱(KZ-*)标高详见结构平面。

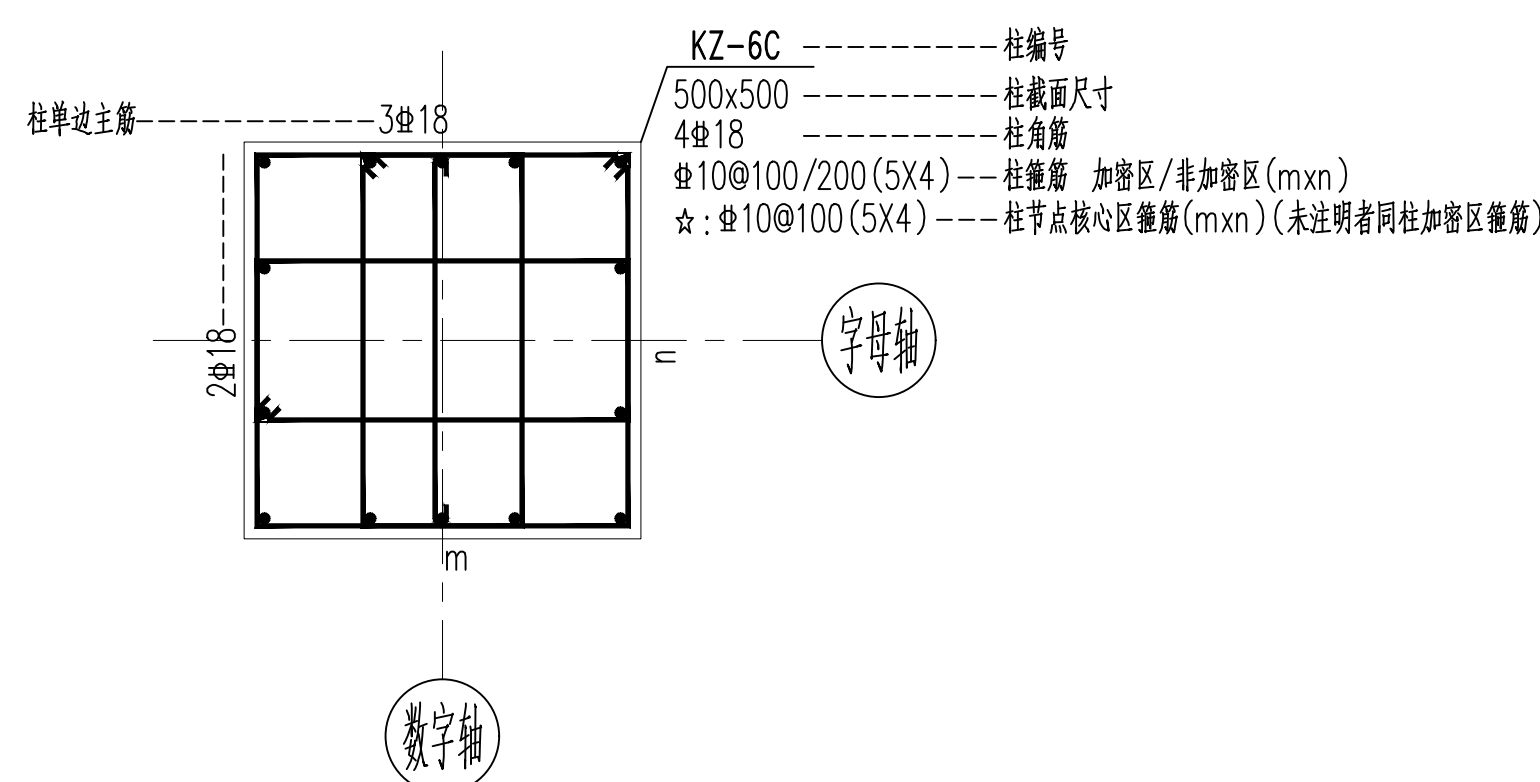



方柱配筋示意图

坡屋面	17.400	
2	13.150	4.250
1	9.250	3.900
-1	基础顶	0.650
层号	标高 H (m)	层高 (m)


结构层楼面基本标高H、层高

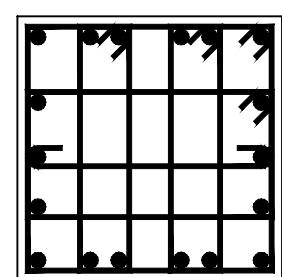

(6X5)

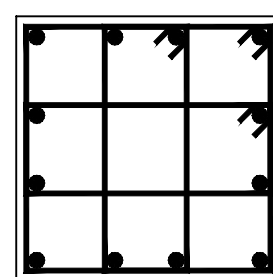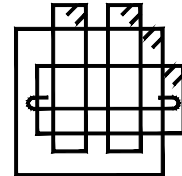

(4X4)

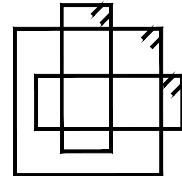

箍筋分解示意图

注册执业人 REGISTERED PRACTITIONER	
注册证书号 REGISTERED CERTIFICATE NO.	S186101376
注册印章号 REGISTERED SIGNET NO.	6100263-S152

泰安市博物馆

设计号 PROJECT NO.	25-033
--------------------	--------

泰山博物院建设项目工程总承包(EPC)

子项目名称 SUB PROJECT	泰山博物院建设项目(博物院主馆)
----------------------	------------------

8区柱配筋

--	--	--

THATCHER, LONDON

REVIEWED BY
审 核
CHECKED BY

专业负责人
DIVISION CHIEF

校 对
REVISOR

04 85
DRAWING BY

版本号
VER. NO.

结构	图号	8-02
----	----	------

1	日期 DATE	2025.04
---	------------	---------

	DATE	