




总图				暖通
建筑				动力
结构				电气
给排水				

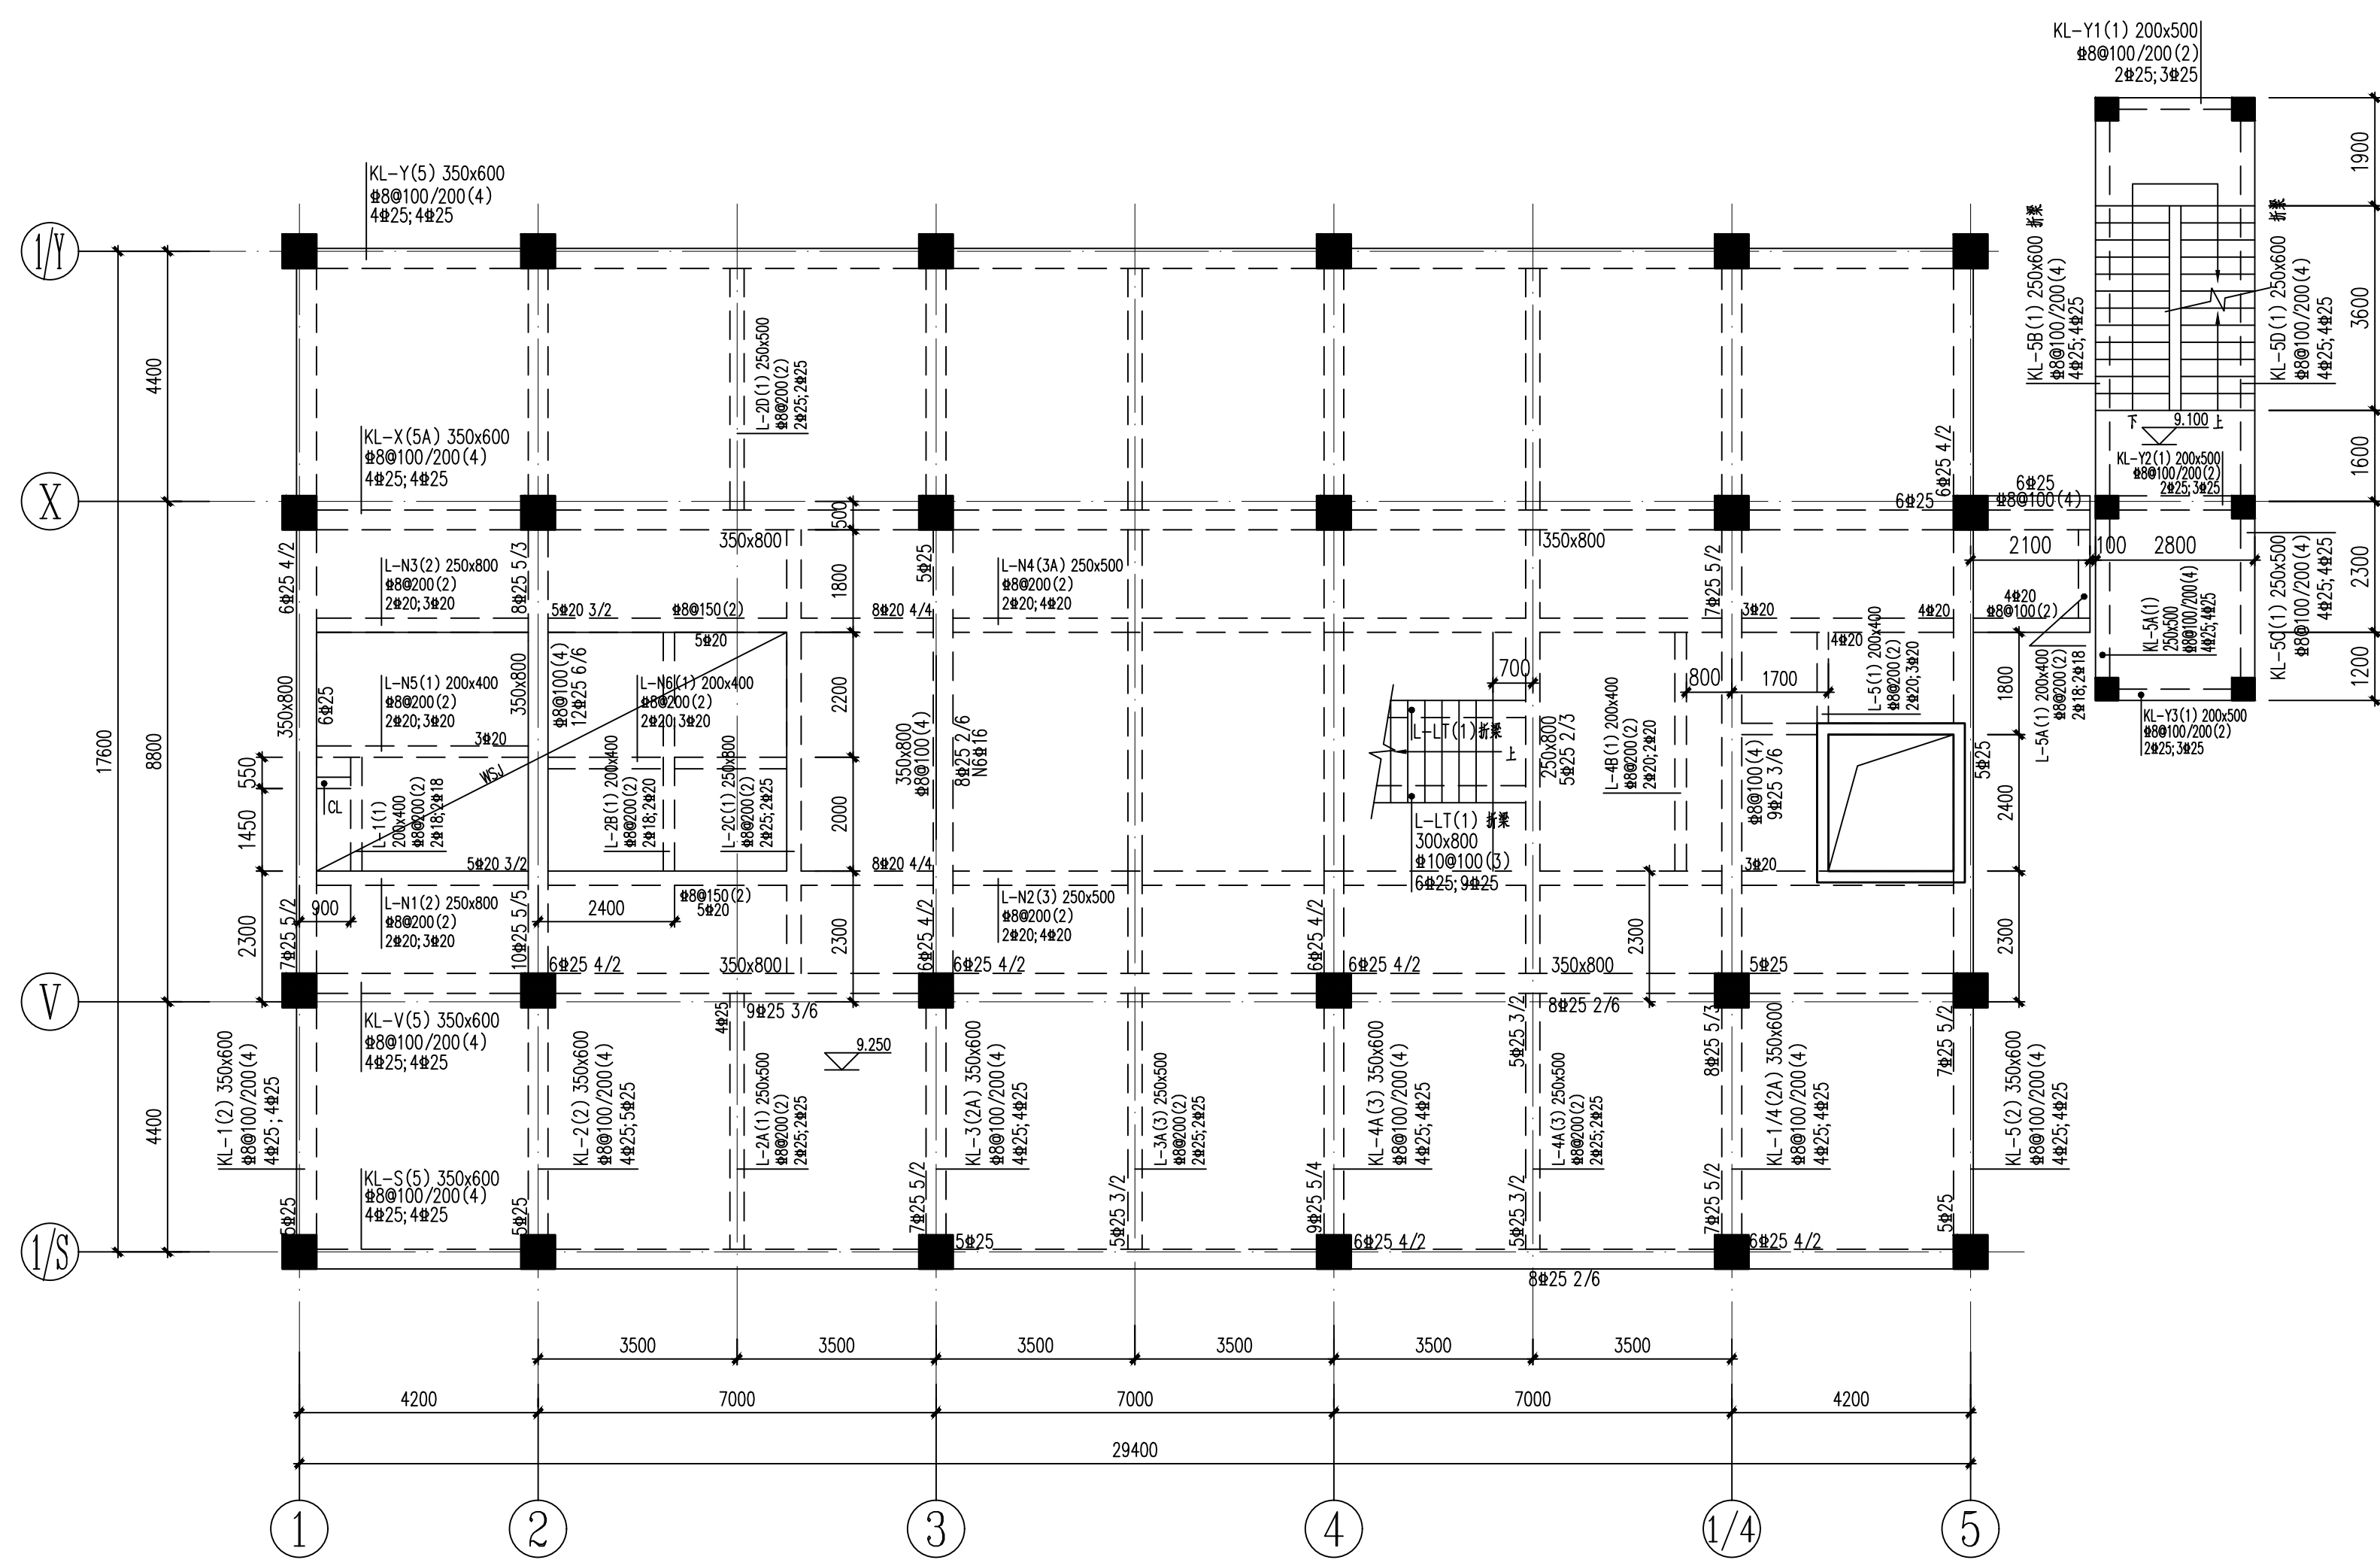



8区标高9.250结构平面

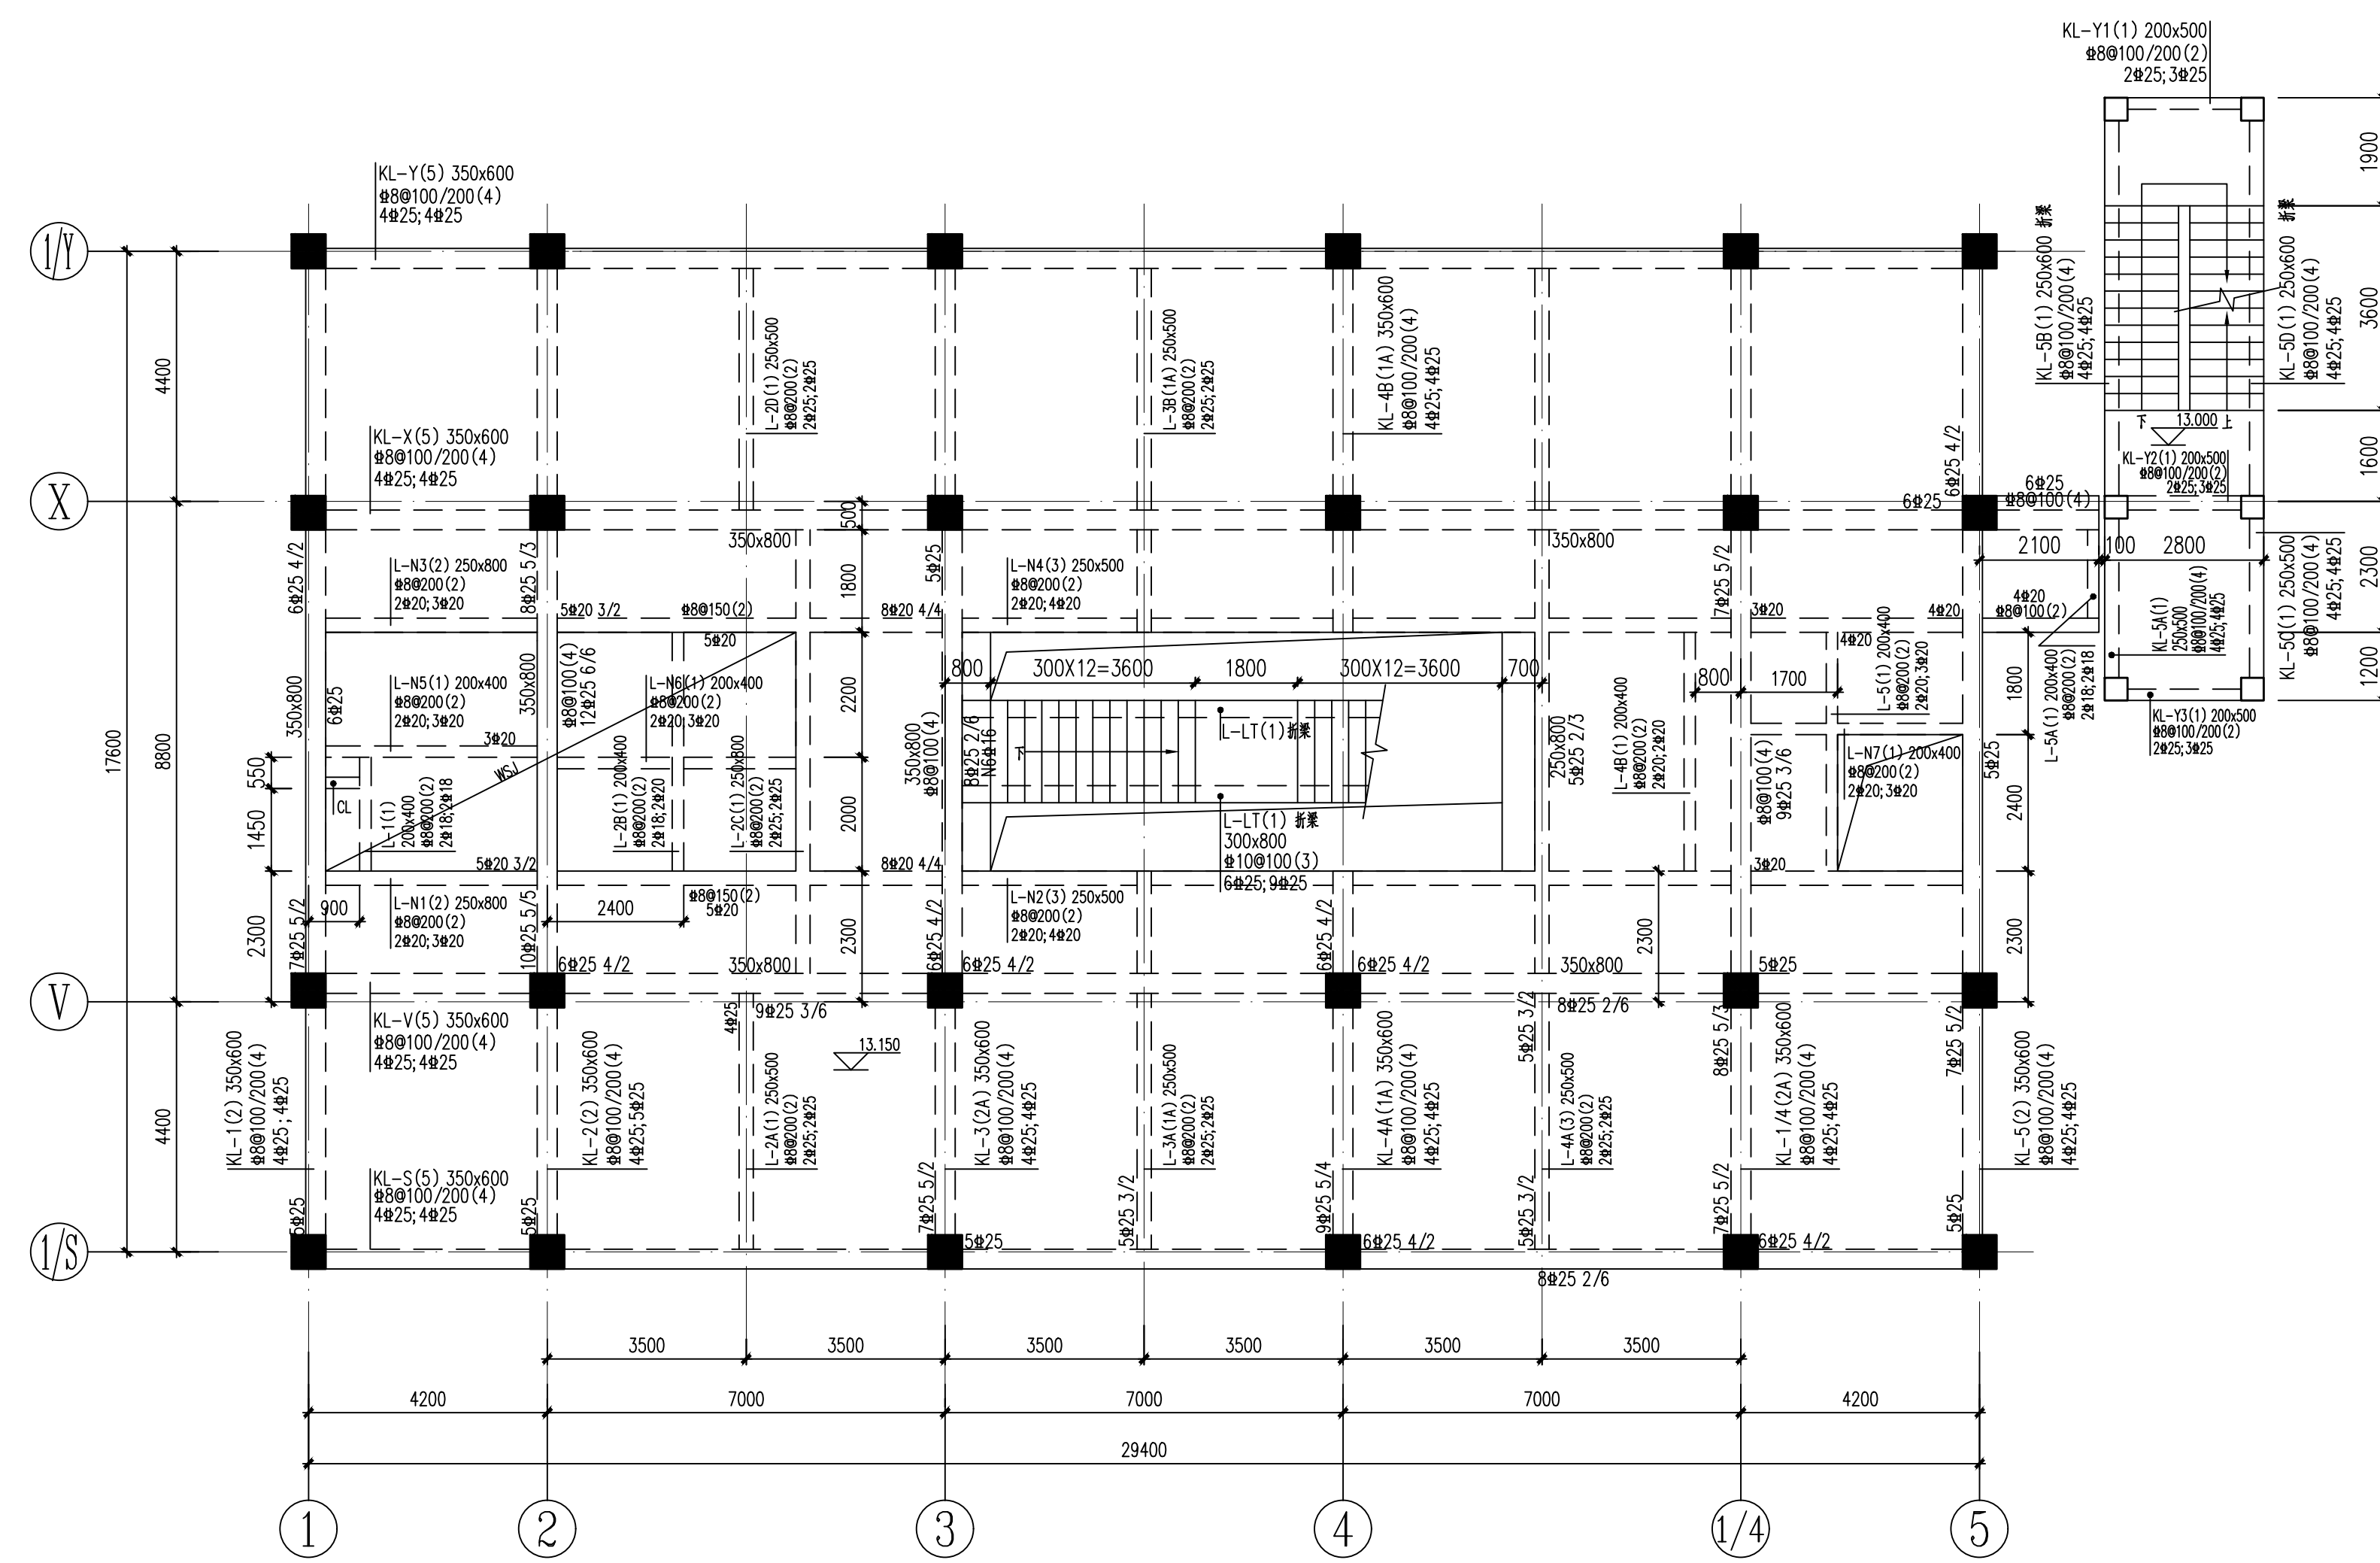

8区标高13.150结构平面

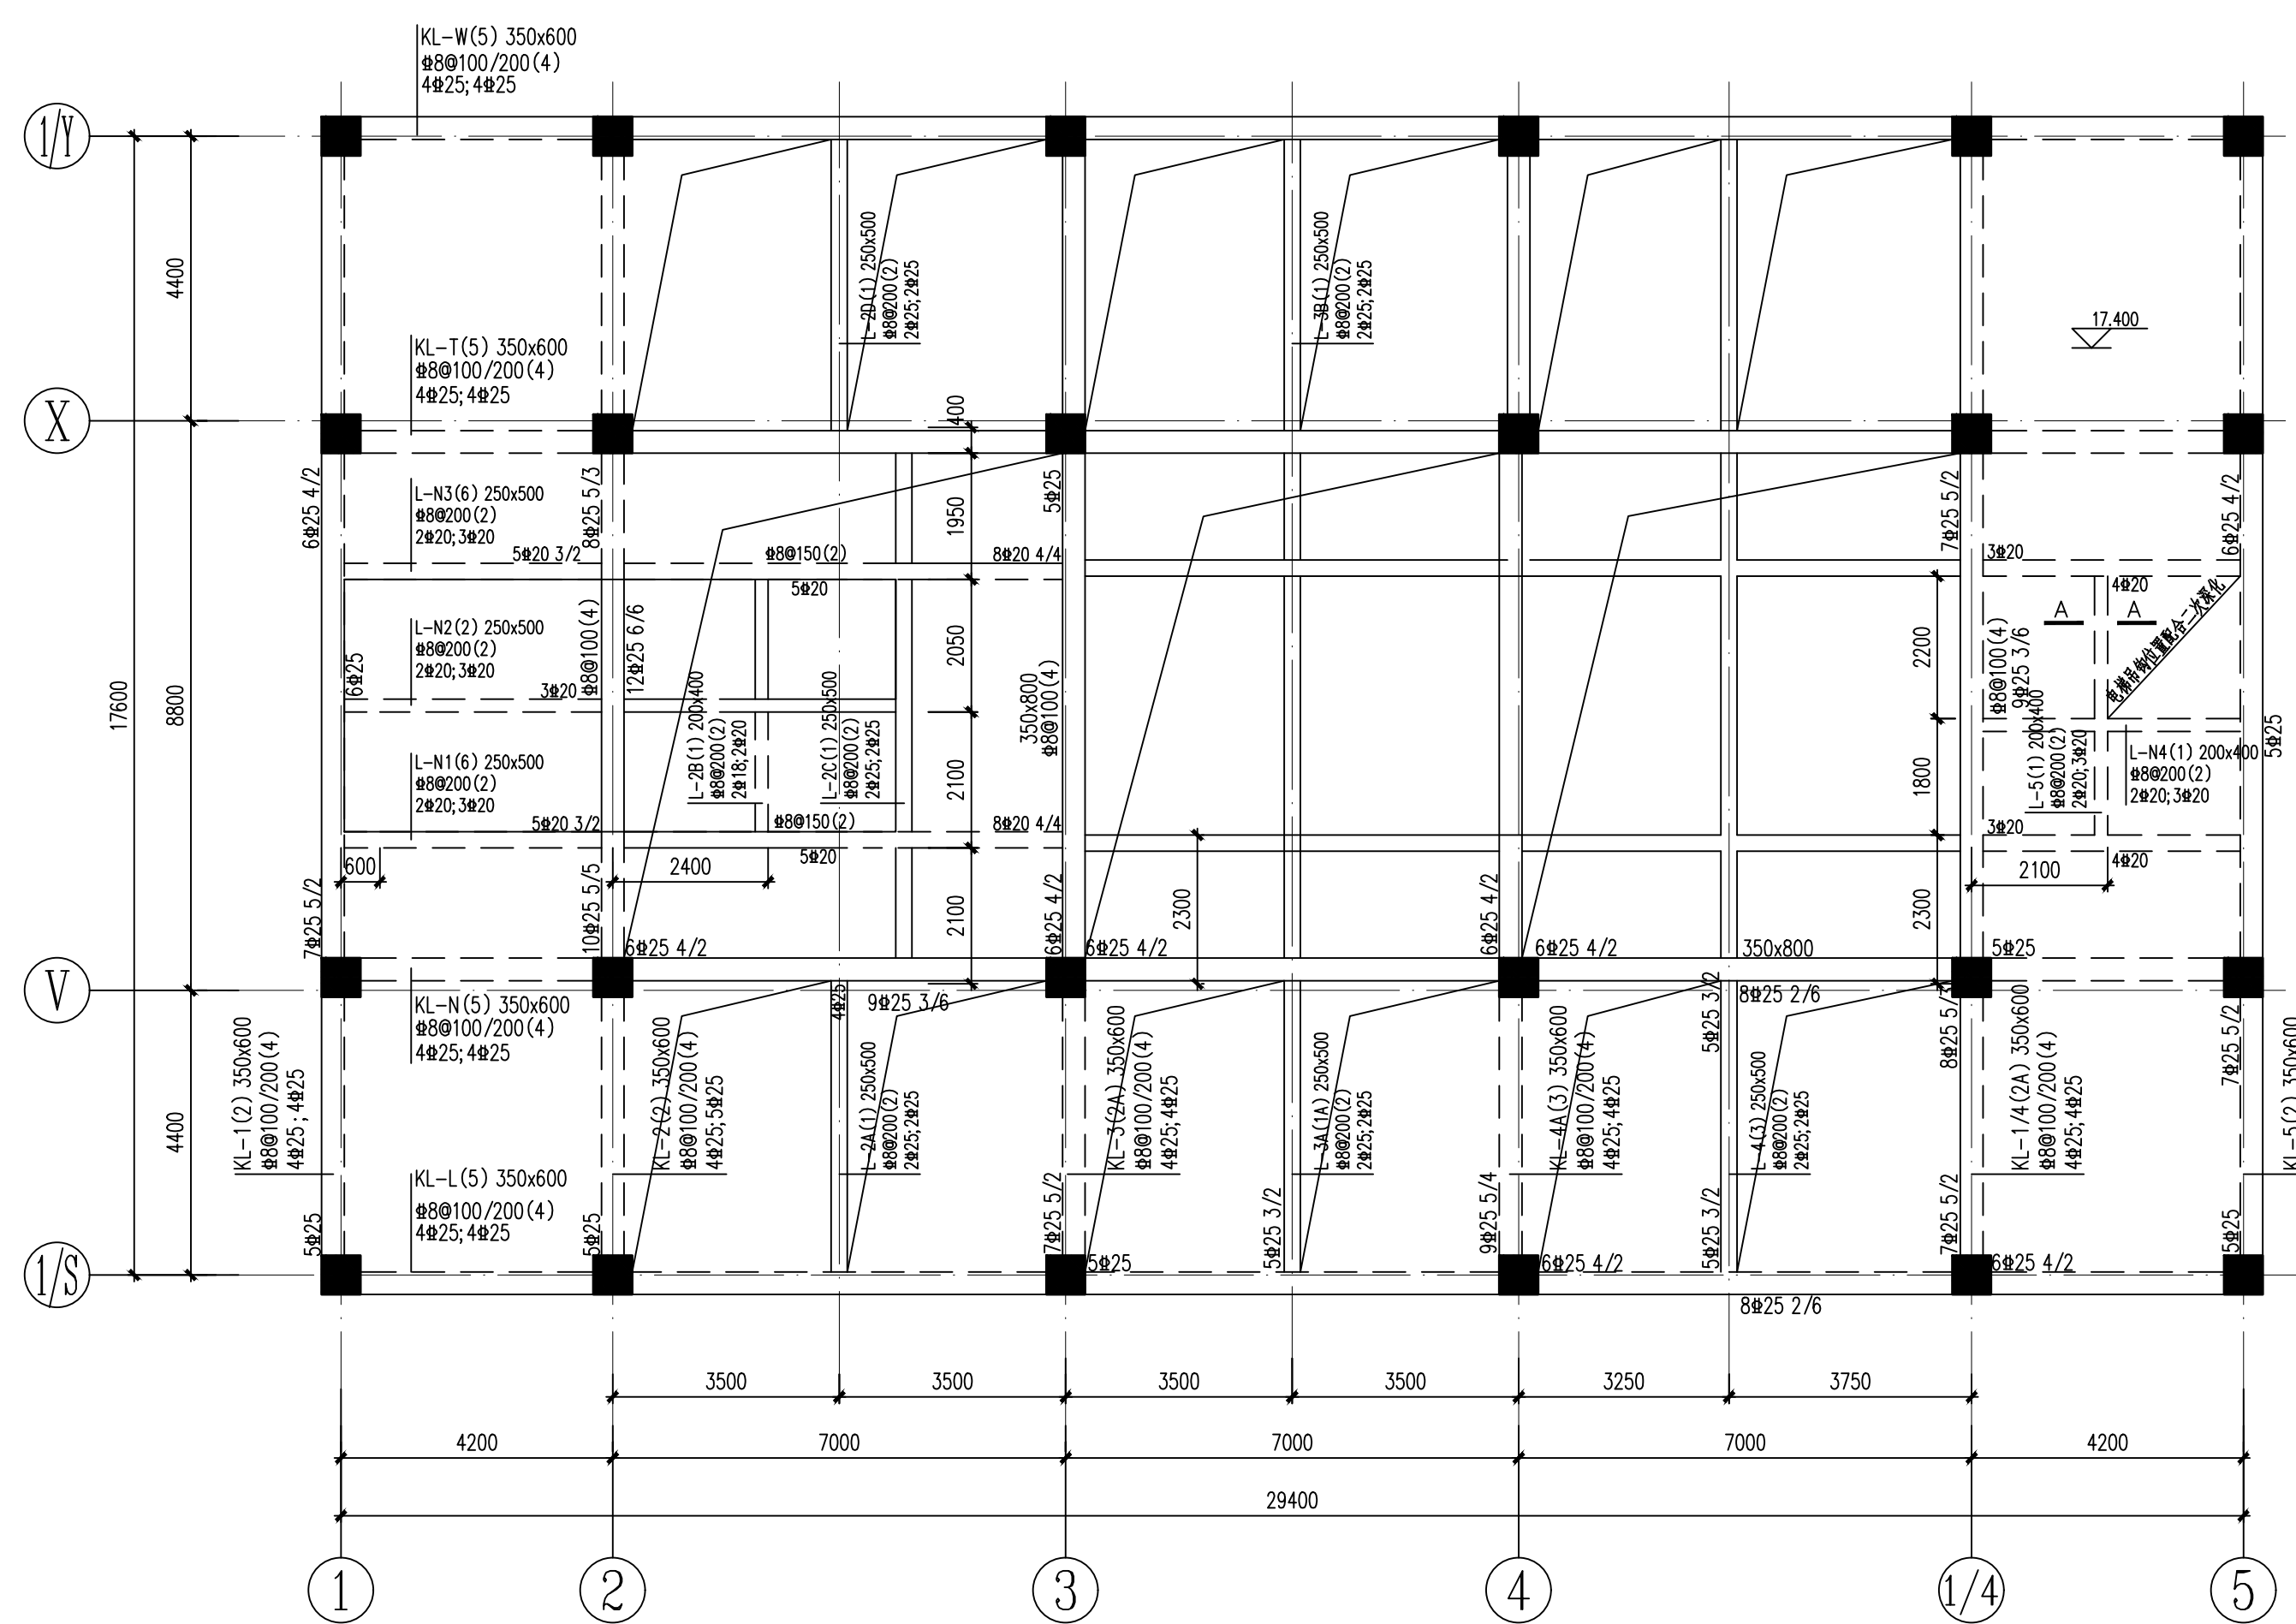

8区架空层结构平面

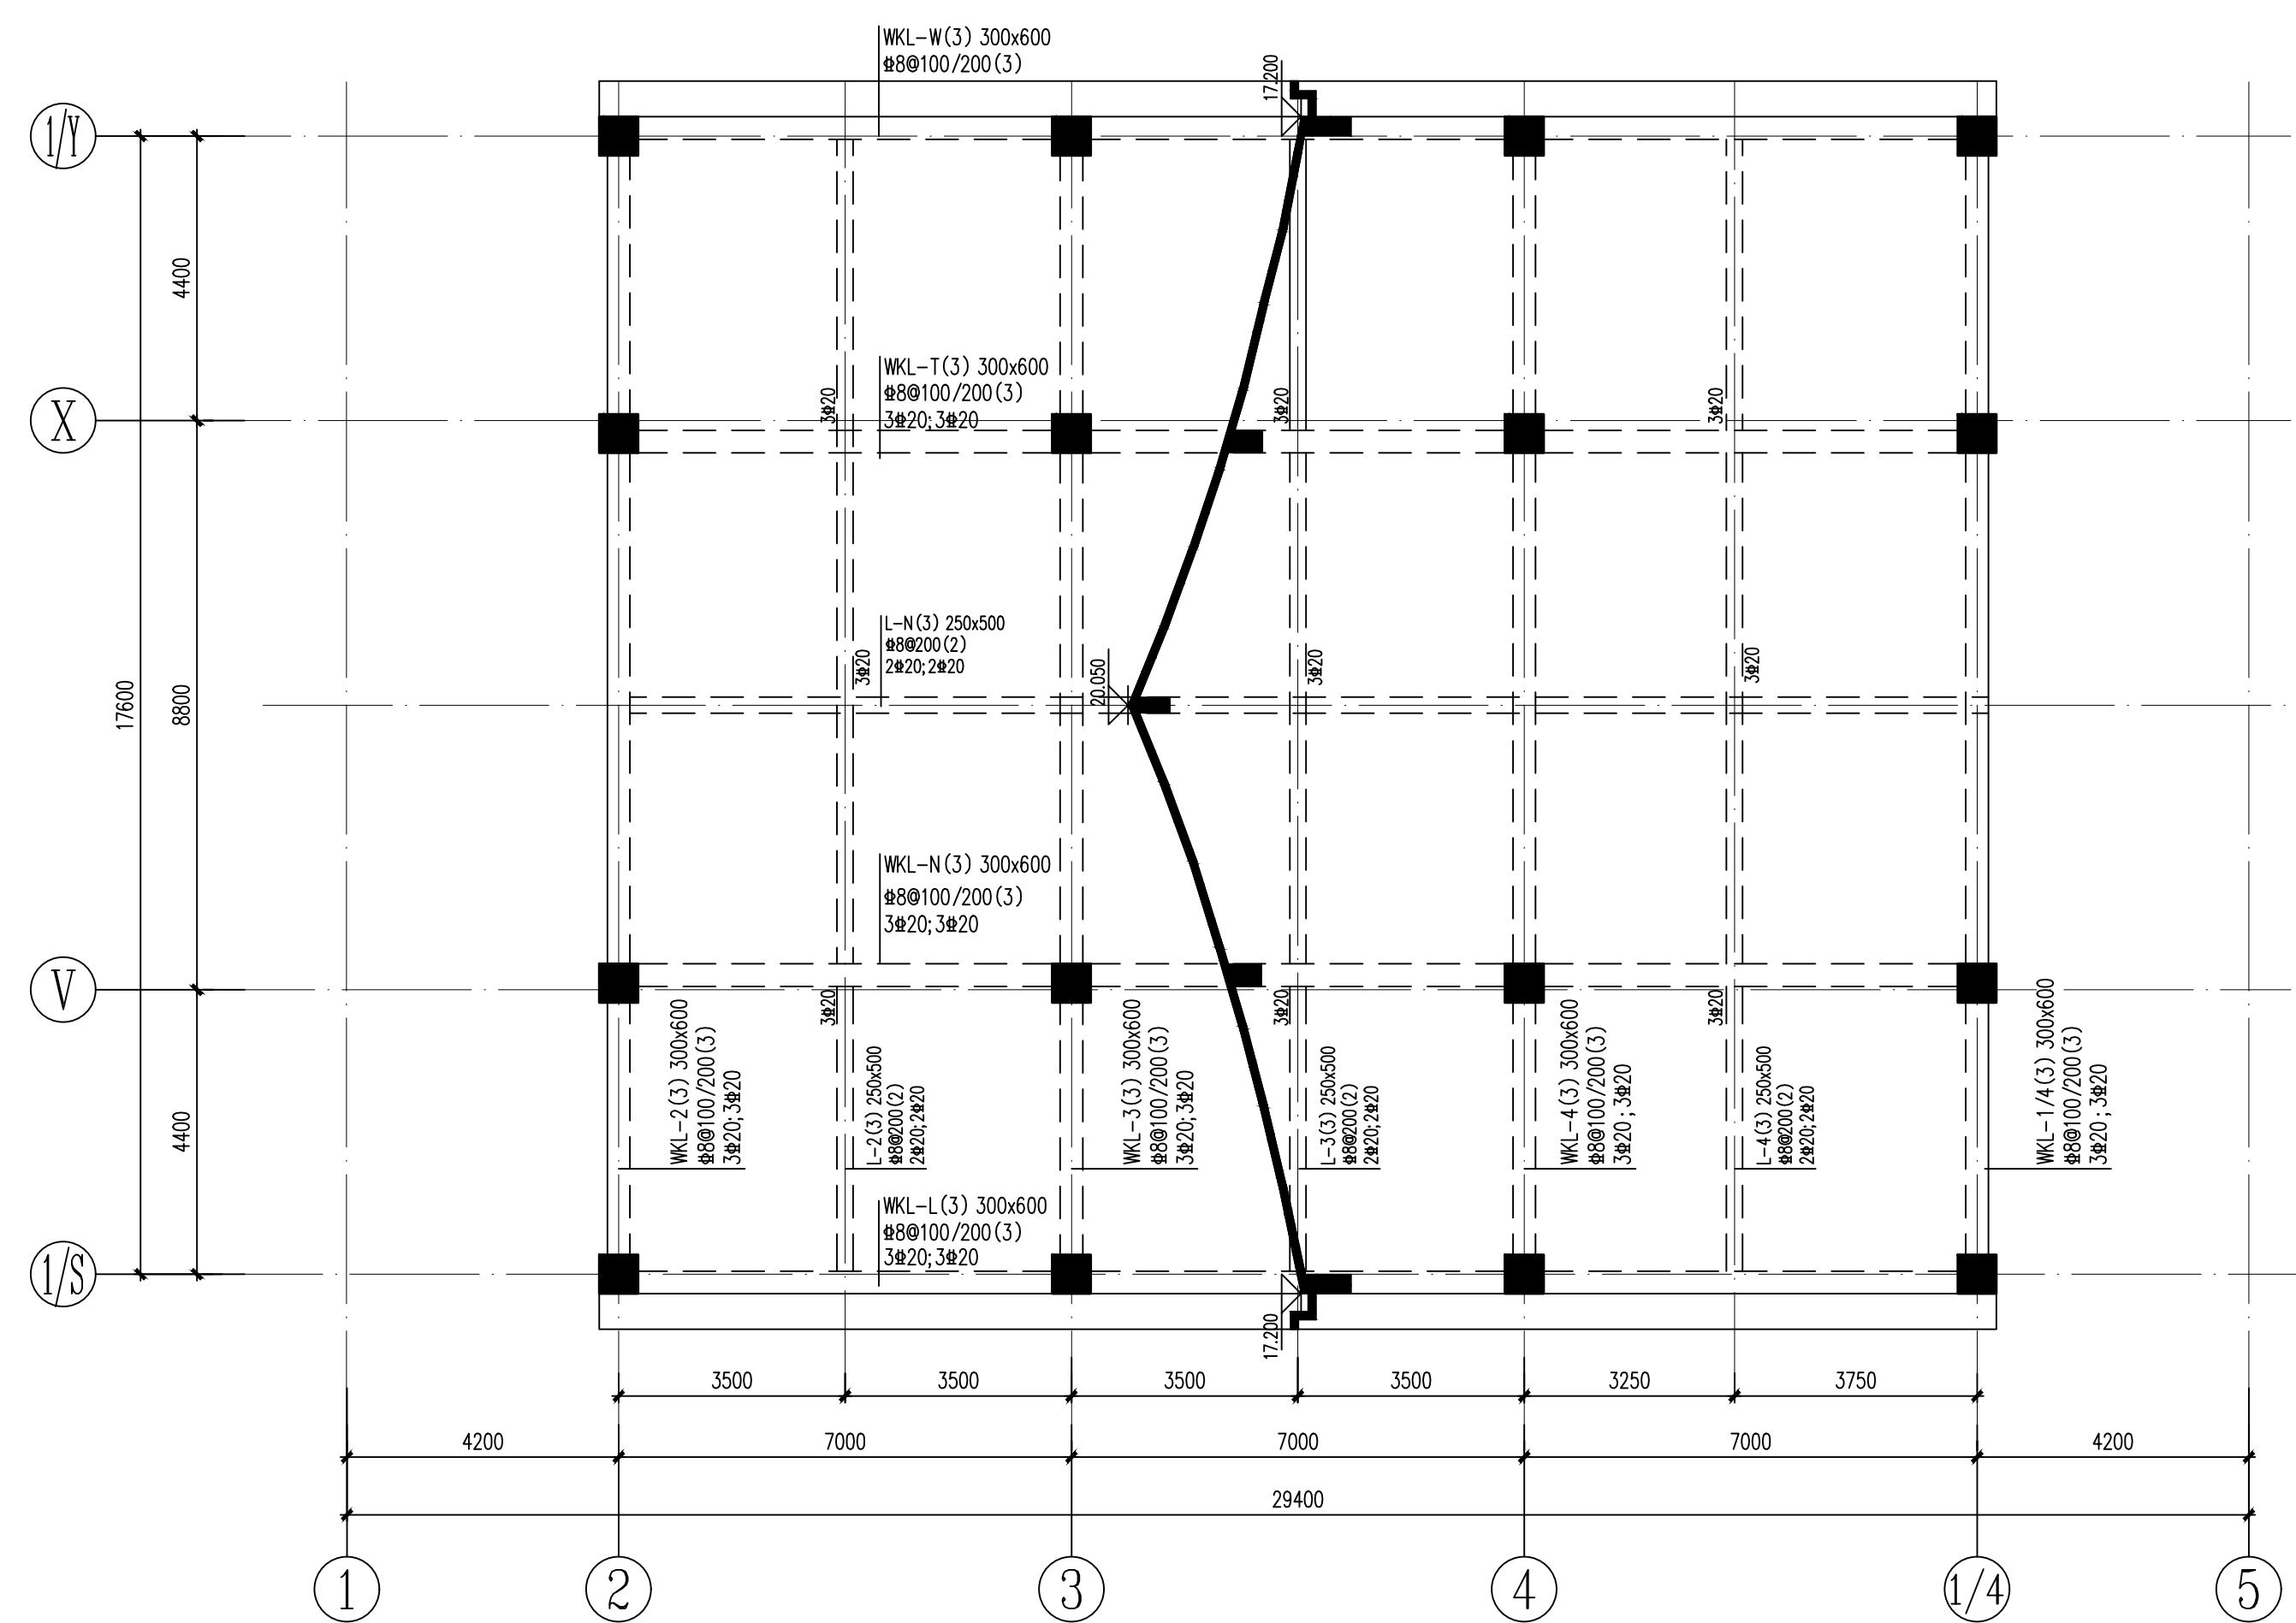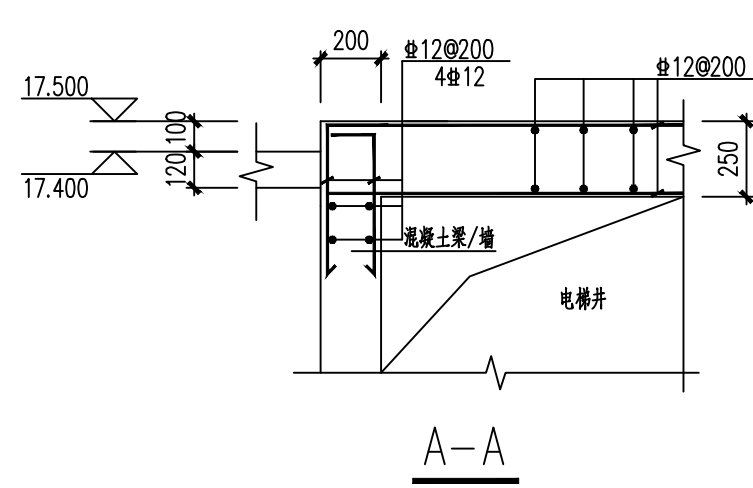

8区屋面结构平面

坡屋面	17.400	
2	13.150	4.250
1	9.250	3.900
-1	基础顶	0.650
层号	标高 H (m)	层高 (m)


结构层楼面基本标高H、层高

结构平面说明:

1. 除注明外, 梁均轴线居中或贴柱边布置。
2. 图中未注明板厚均为120。
3. 卫生间(WSJ)相对于本层结构标高降板400。
4. 隔墙下无梁时, 在隔墙下板底加宽 2×14 , 嵌入两侧梁内。
5. 图中未注明洞边加强钢筋均为板底板面 2×14 。
6. 电梯井道构造柱及圈梁设置配合设备专业图纸。
7. 除注明外, 其余洞口及套管配合水、暖、电专业图纸预留。
8. 水井、电井等板混凝土待设备管道安装后再浇筑。
9. CL截面对 200×300 , 配筋为: 箍筋 $\phi 6 @ 150 (2)$, 纵筋 $2 \times 10; 2 \times 14$ 。

梁配筋说明:

1. 除注明外, 框架梁及次梁是端部箍筋间距均为100mm, 直径及肢数同相邻内跨梁箍筋。
2. 除注明外, 图中当框架梁箍筋肢数为4肢且梁面拉通钢筋为2根时, 梁面设置2根14通长架立筋。
当框架梁箍筋肢数为6肢且梁面拉通钢筋为2根时, 梁面设置4根16通长架立筋。
3. 凡主次梁相交处在次梁支座处加4道箍筋, 箍筋直径、肢数同主梁箍筋, 参见附图主梁附加箍筋示意。
相同高度次梁相交处按井字梁设置附加箍筋。
4. 竖向折梁配筋构造见图集22G101-1第2-42页。
5. 次梁与框架柱相连一端箍筋按照框架梁设置加密区, 加密区间距100, 箍筋直径及肢数不变。
6. 未注明吊钩均为2根16。

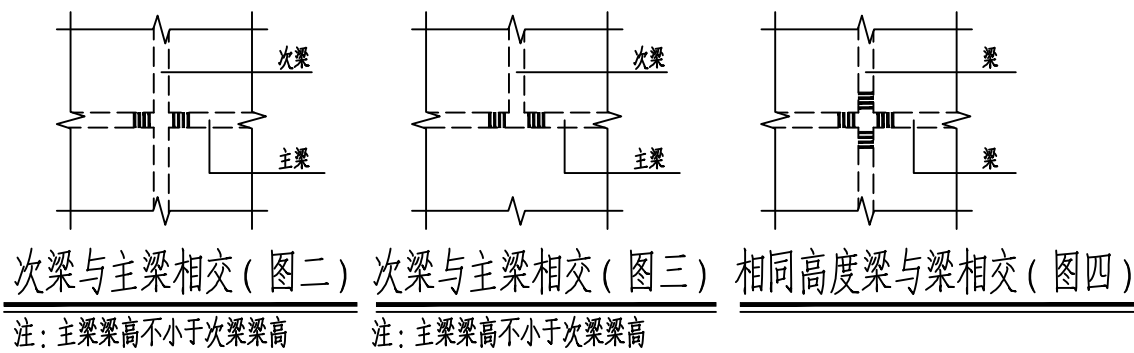

注册执业人 REGISTERED PRACTITIONER	
注册证书号 REGISTERED CERTIFICATE NO.	S186101376
注册印章号 REGISTERED SIGNET NO.	6100263-S152

泰安市

设计号 PROJECT NO.	25-033
工程名称 PROJECT NAME	泰山博物院建设项目工程总承包(EPC)

子项名称 518 800-677	泰山博物院建设项目(博物院主馆)
---------------------	------------------

圖名
TITLE

审 定 APPROVED BY		
审 核 CHECKED BY		

专业负责人
DIVISION CHIEF

校 对 CHECKED BY			
设 计 DESIGNED BY			
制 图 DRAWING BY			
图 别 DWG. TYPE	结 施	图 号 DWG. NO.	8-03
版 本 号 VER. NO.	1	日 期 DATE	2025.04