



中国建筑设计研究院有限公司
CHINA ARCHITECTURAL DESIGN RESEARCH INSTITUTE CO., LTD.
设计证书编号: A161002630

合作单位
COOPERATION

注册执业人
REGISTERED ARCHITECT
注册证书号
REGISTERED NO.
注册印章号
REGISTERED SEAL NO.
盖章: SXL

5186101376

6100263-S152

建设单位
CLIENT
泰安博物馆

设计号
PROJECT NO.
25-033

工程名称
PROJECT NAME
泰山博物馆建设工程总承包(EPC)

子项名称
SUB-PROJECT
泰山博物馆建设工程(博物馆主体)

图名
TITLE
2区柱平面

项目负责人
PROJECT LEADER

审核
APPROVED BY

审核
CHECKED BY

专业负责人
DESIGN CHIEF

校核
CHECKED BY

设计
DESIGNED BY

图号
DRAWING NO.

日期
DATE


卷号
VOL. NO.

页码
PAGE NO.

2-02

01

2025.04

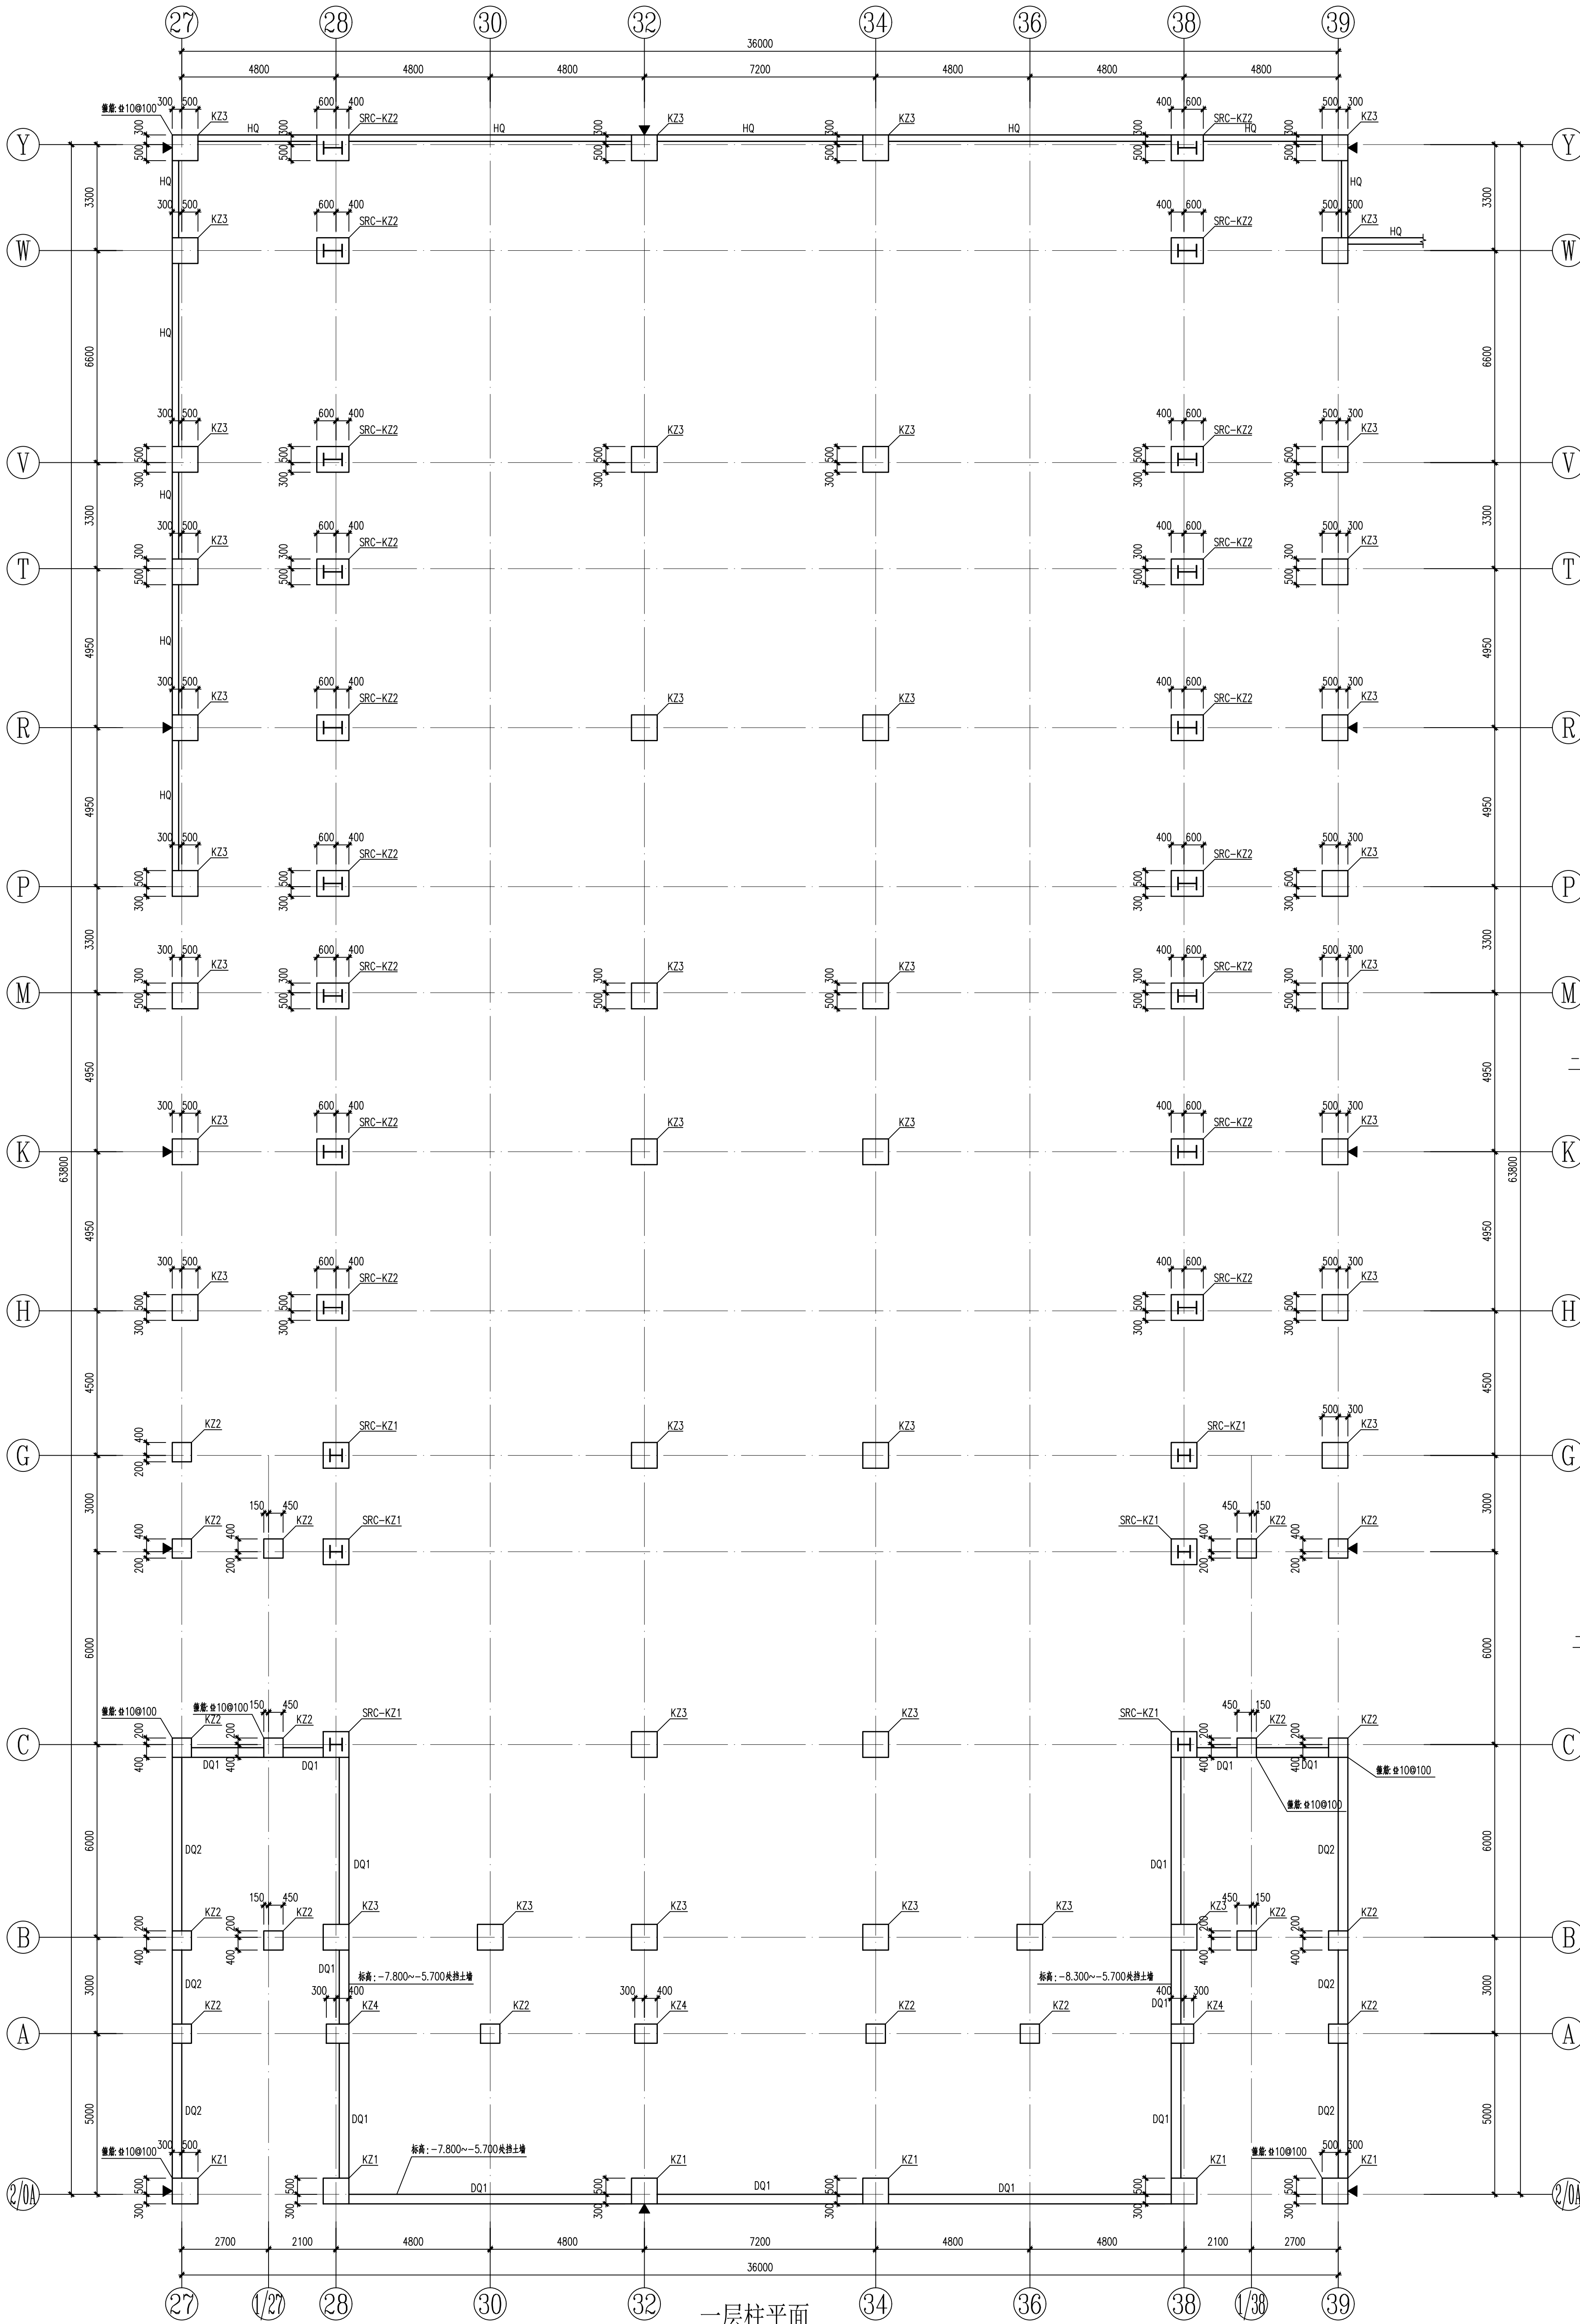


柱表: 一层柱平面

柱号	标高	b×h (mm柱截面)	全高配筋	加密	加密区 中配筋	加密区 中配筋	加密区 中配筋	加密区 中配筋
KZ1	800/800	14025+14025	4025	3025	5025	1(5x5)	100/100/200	
KZ2	600/600	4025+14025	4025	2025	2025	1(4x4)	100/100/200	
KZ3	800/800	14025	4025	3025	3025	1(5x5)	100/100/200	
KZ4	700/600	4025+14025	4025	3025	2025	1(5x4)	100/100/200	





柱表: 二层柱平面

柱号	标高	b×h (mm柱截面)	全高配筋	加密	加密区 中配筋	加密区 中配筋	加密区 中配筋	加密区 中配筋
KZ1	600/600	4025+14025	4025	3025	3025	1(5x5)	100/100/200	
KZ2	800/800	4025+14025	4025	3025	3025	1(5x5)	100/100/200	
KZ3	600/600	2025	4025	4025	1(4x4)	100/100/200	(120/100)	
KZ4	800/800	14025	4025	3025	3025	1(5x5)	100/100/200	
KZ5	800/800	14025	4025	4025	3025	1(6x5)	100/100/200	(120/100)

- 说明:
- 未定位柱均用虚线。
 - 框架柱起上标高至下层结构平面, 核对无误后方可施工。
 - ▲表示观感质量, 做法详见结构总说明。
 - 未注明时框架柱抗震等级为一。

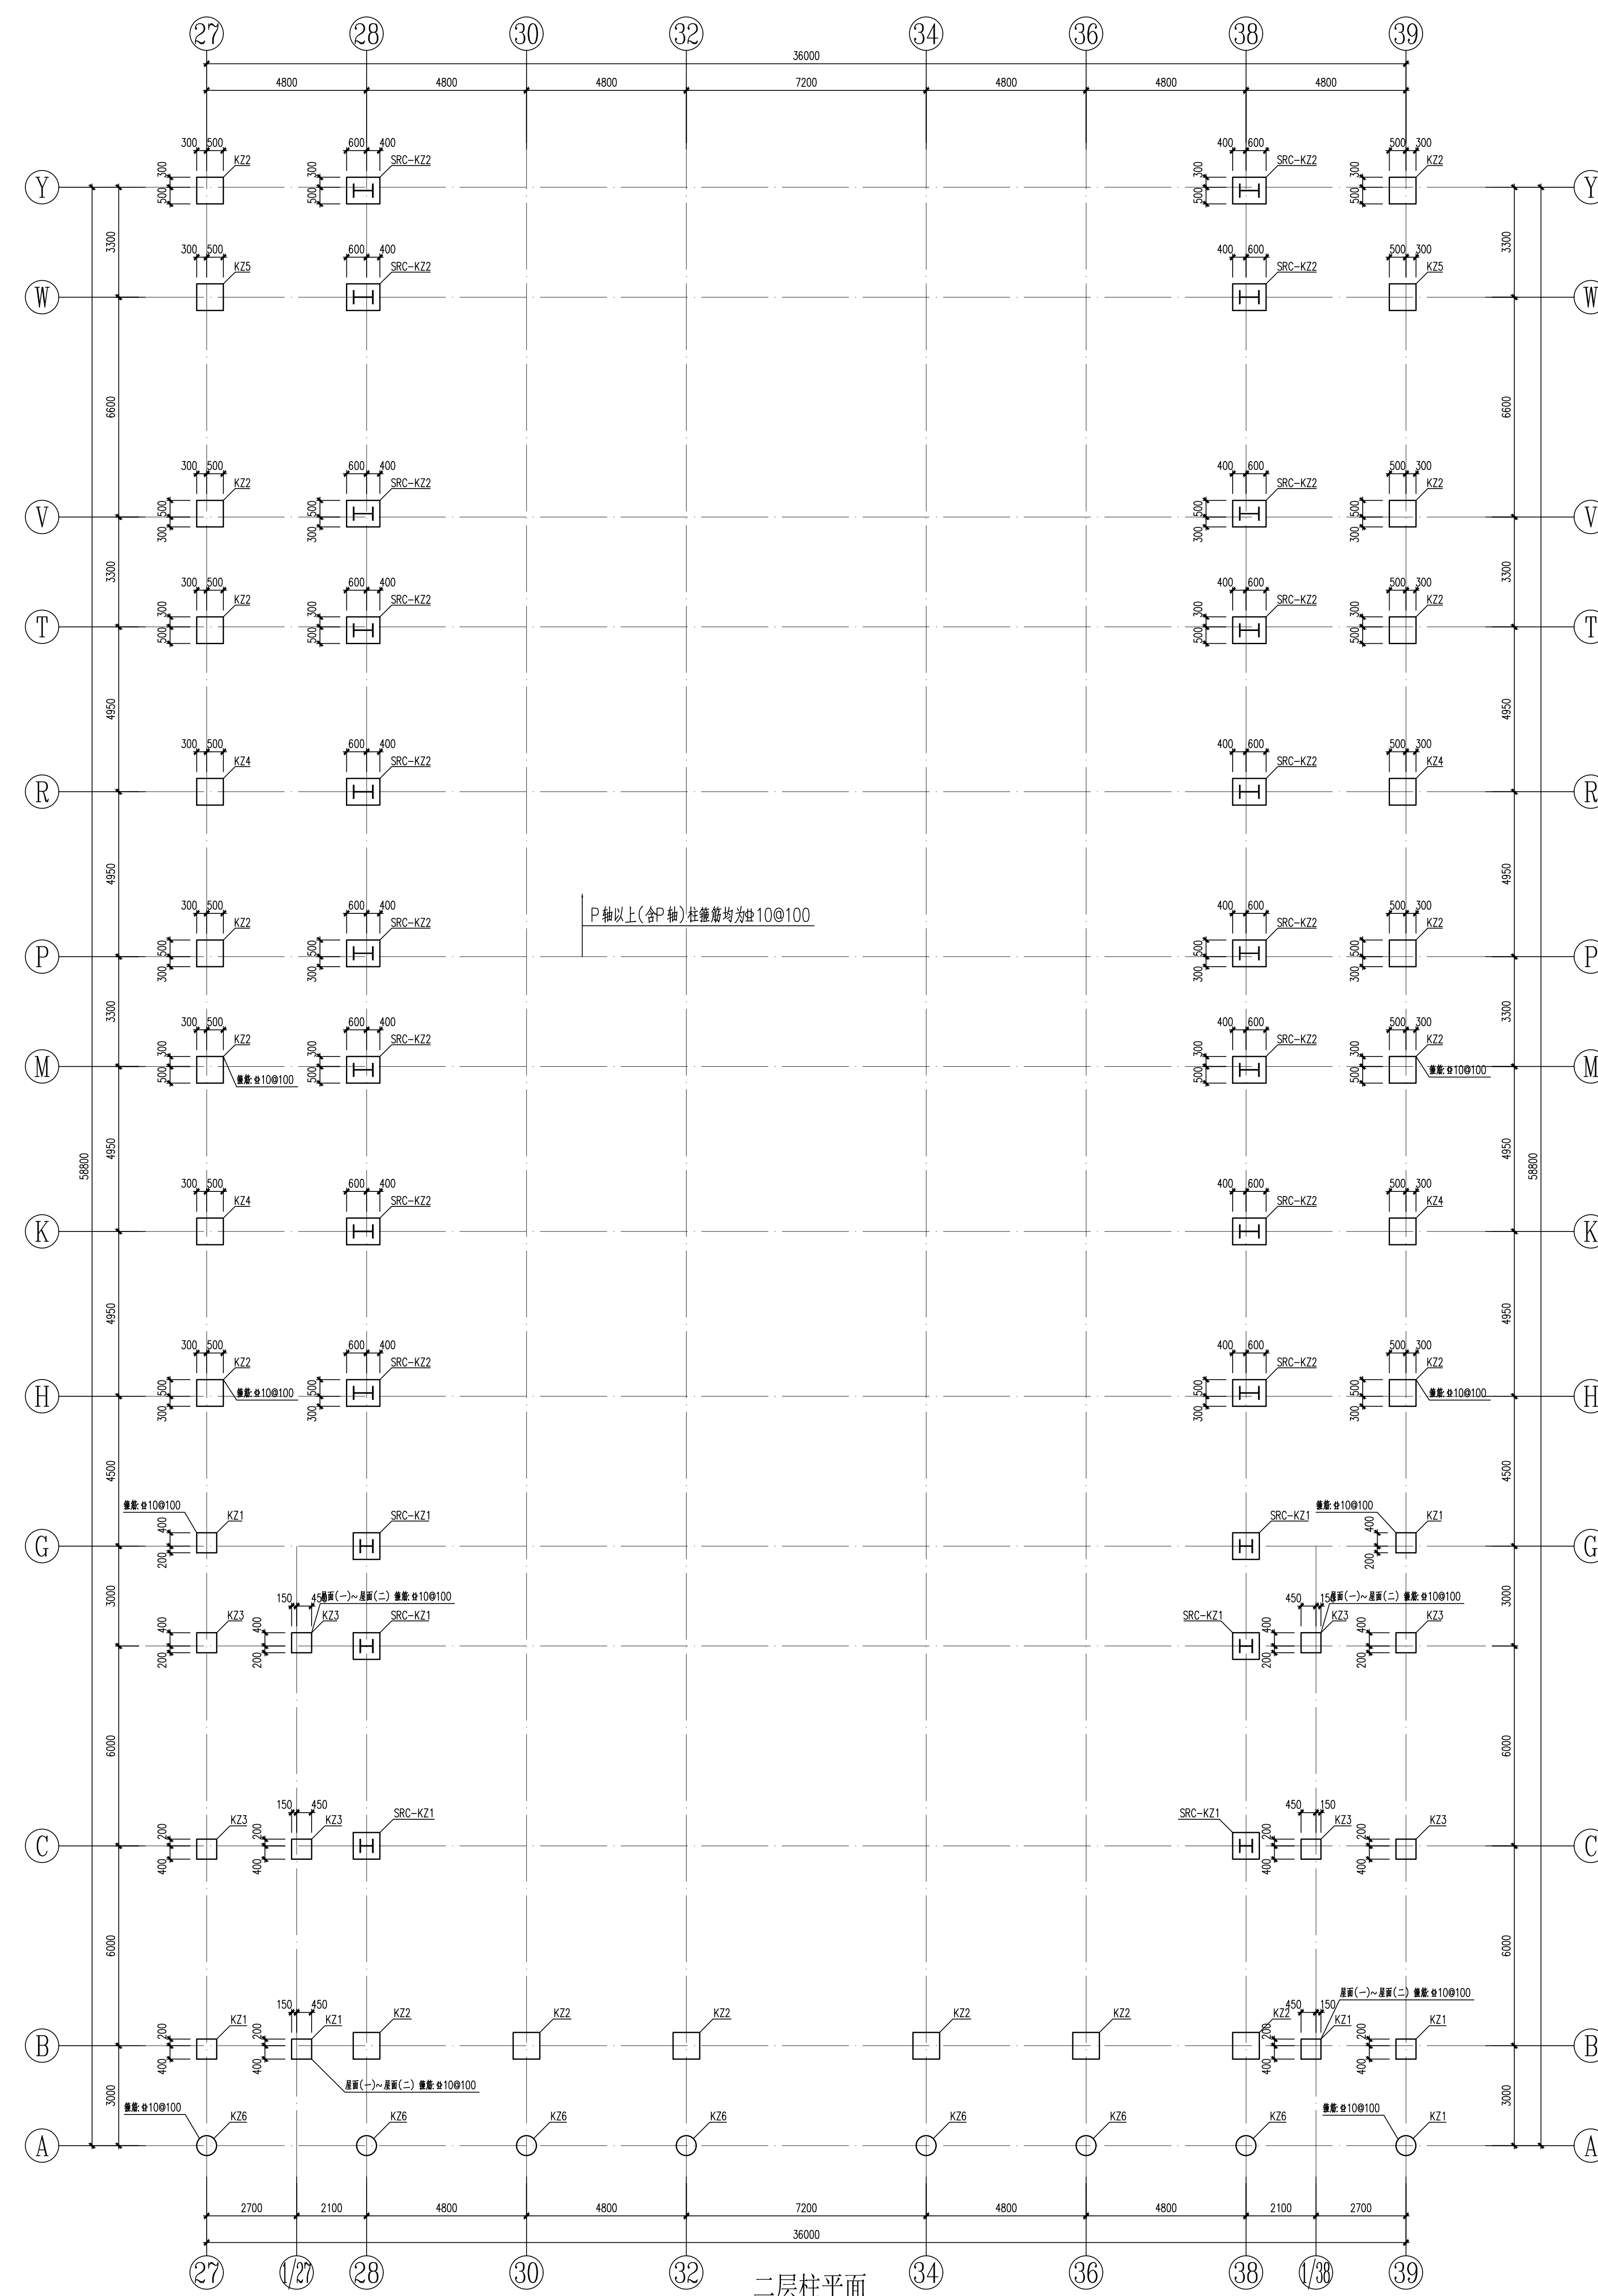

二层柱平面

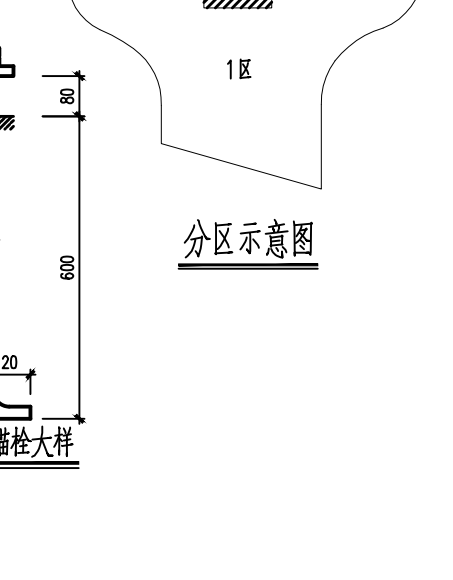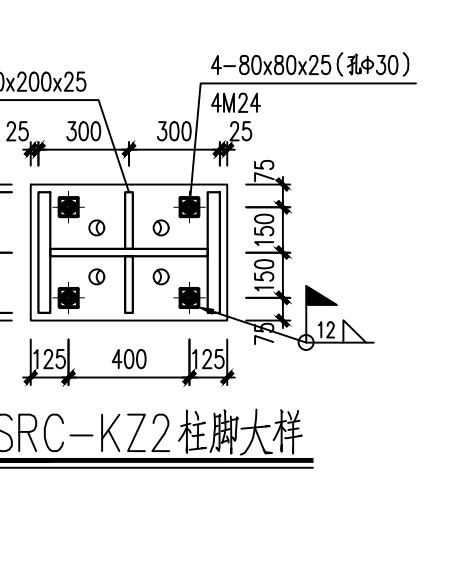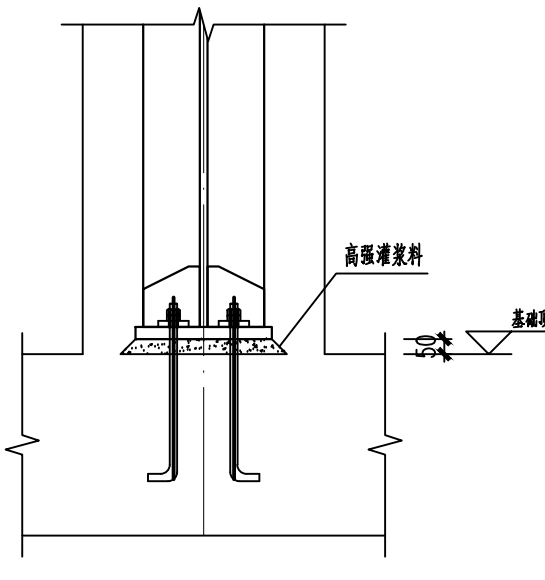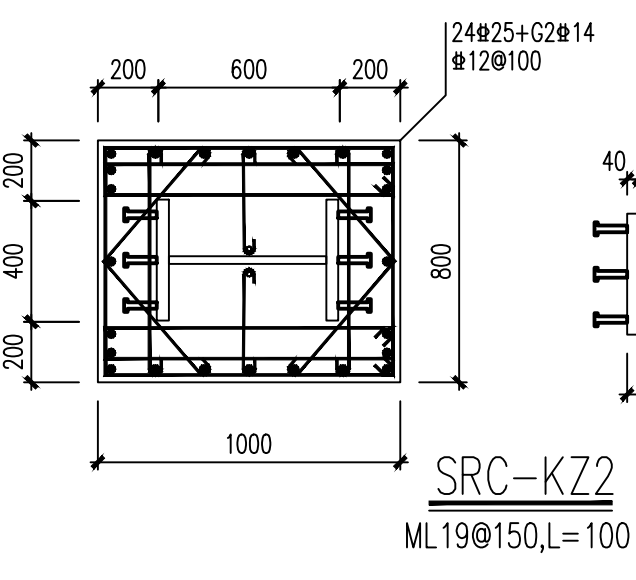

分区示意图