

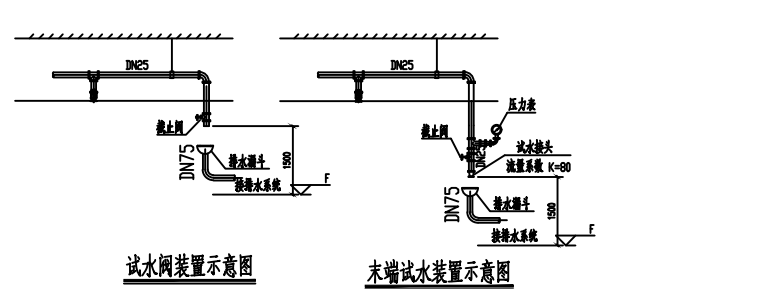


图例	说明
1	1. 建筑红线
2	2. 道路红线
3	3. 建筑退让线
4	4. 道路退让线
5	5. 建筑退让线
6	6. 道路退让线
7	7. 建筑退让线
8	8. 道路退让线
9	9. 建筑退让线
10	10. 道路退让线
11	11. 建筑退让线
12	12. 道路退让线
13	13. 建筑退让线
14	14. 道路退让线
15	15. 建筑退让线
16	16. 道路退让线
17	17. 建筑退让线
18	18. 道路退让线
19	19. 建筑退让线
20	20. 道路退让线
21	21. 建筑退让线
22	22. 道路退让线
23	23. 建筑退让线
24	24. 道路退让线
25	25. 建筑退让线
26	26. 道路退让线
27	27. 建筑退让线
28	28. 道路退让线
29	29. 建筑退让线
30	30. 道路退让线
31	31. 建筑退让线
32	32. 道路退让线
33	33. 建筑退让线
34	34. 道路退让线
35	35. 建筑退让线
36	36. 道路退让线
37	37. 建筑退让线
38	38. 道路退让线
39	39. 建筑退让线
40	40. 道路退让线
41	41. 建筑退让线
42	42. 道路退让线
43	43. 建筑退让线
44	44. 道路退让线
45	45. 建筑退让线
46	46. 道路退让线
47	47. 建筑退让线
48	48. 道路退让线
49	49. 建筑退让线
50	50. 道路退让线
51	51. 建筑退让线
52	52. 道路退让线
53	53. 建筑退让线
54	54. 道路退让线
55	55. 建筑退让线
56	56. 道路退让线
57	57. 建筑退让线
58	58. 道路退让线
59	59. 建筑退让线
60	60. 道路退让线
61	61. 建筑退让线
62	62. 道路退让线
63	63. 建筑退让线
64	64. 道路退让线
65	65. 建筑退让线
66	66. 道路退让线
67	67. 建筑退让线
68	68. 道路退让线
69	69. 建筑退让线
70	70. 道路退让线
71	71. 建筑退让线
72	72. 道路退让线
73	73. 建筑退让线
74	74. 道路退让线
75	75. 建筑退让线
76	76. 道路退让线
77	77. 建筑退让线
78	78. 道路退让线
79	79. 建筑退让线
80	80. 道路退让线
81	81. 建筑退让线
82	82. 道路退让线
83	83. 建筑退让线
84	84. 道路退让线
85	85. 建筑退让线
86	86. 道路退让线
87	87. 建筑退让线
88	88. 道路退让线
89	89. 建筑退让线
90	90. 道路退让线
91	91. 建筑退让线
92	92. 道路退让线
93	93. 建筑退让线
94	94. 道路退让线
95	95. 建筑退让线
96	96. 道路退让线
97	97. 建筑退让线
98	98. 道路退让线
99	99. 建筑退让线
100	100. 道路退让线

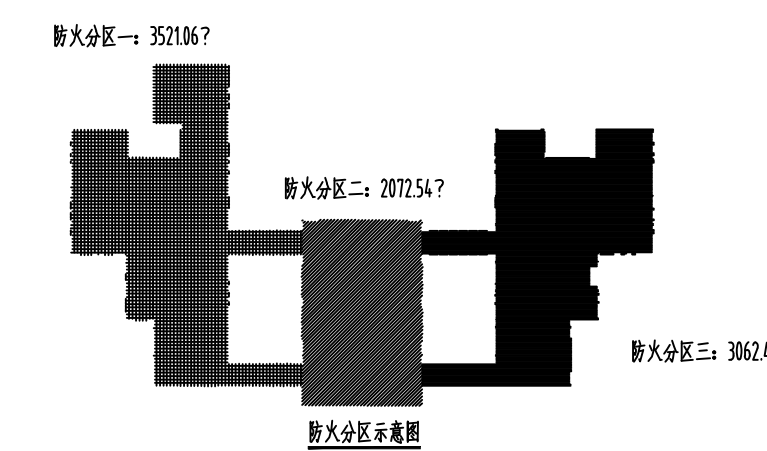

1. 本项目为 Sanshan Museum 的 0.000 标高平面图，主要内容包括建筑主体、庭院、道路、绿化等。  
2. 本项目为 Sanshan Museum 的 0.000 标高平面图，主要内容包括建筑主体、庭院、道路、绿化等。  
0.000标高平面 1:350

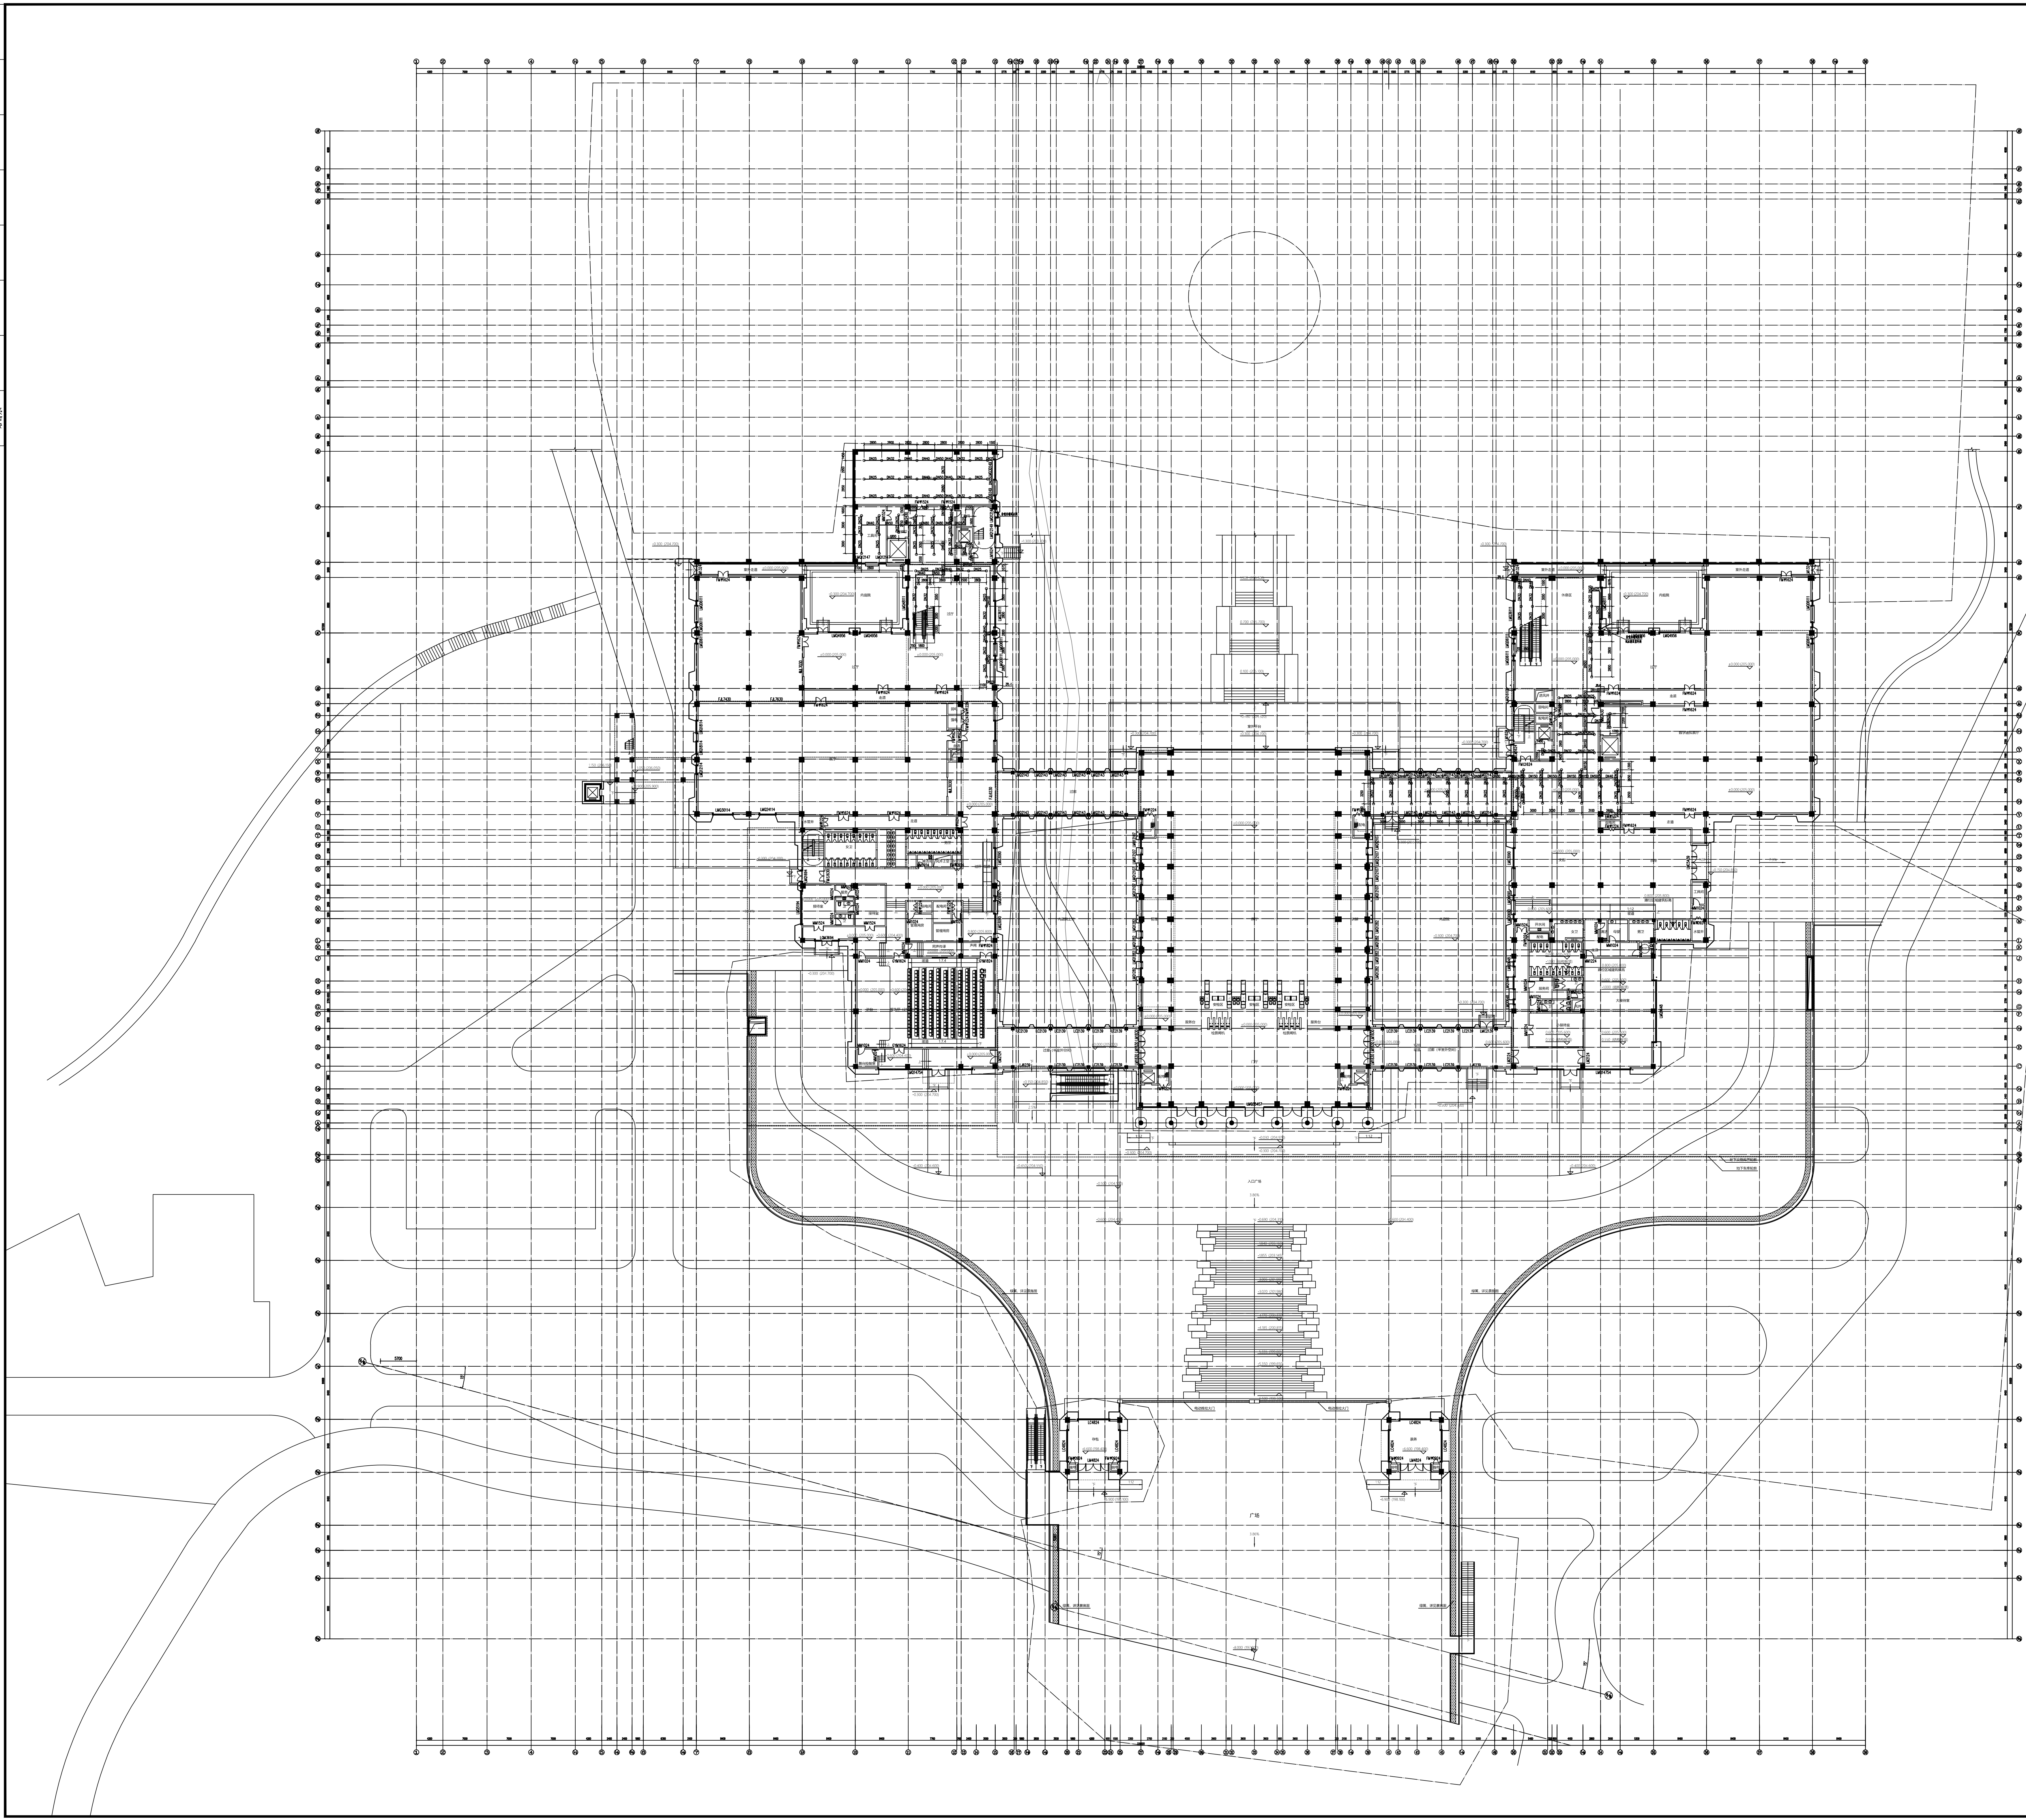

中国建筑西北设计研究院有限公司  
CHINA NORTHERN ARCHITECTURAL DESIGN INSTITUTE CO., LTD.  
设计证书编号: A161000001

合作单位  
COOPERATION

项目负责人  
PROJECT LEADER  
注册证书号  
REGISTERED CERTIFICATE NO.  
注册印章号  
REGISTERED SEAL NO.  
盖章 SEAL

建设单位  
CLIENT  
泰安寺博物馆

设计号  
PROJECT NO.  
25-033  
工程名称  
PROJECT NAME  
泰山博物馆建设项目工程总承包 (EPC)

项目名称  
PROJECT NAME  
泰山博物馆建设项目 (博物馆主体)  
图名  
TITLE  
0.000标高平面

项目负责人  
PROJECT LEADER  
审定  
APPROVED  
审核  
CHECKED BY  
专业负责人  
SPECIALIST CHECK

设计  
DESIGN  
制图  
DRAWING  
审核  
CHECKED BY  
日期  
DATE  
2025.04  
图号  
DRAWING NO.  
10-25  
版本  
VERSION  
1  
日期  
DATE  
2025.04  
名称  
NAME  
泰山博物馆