

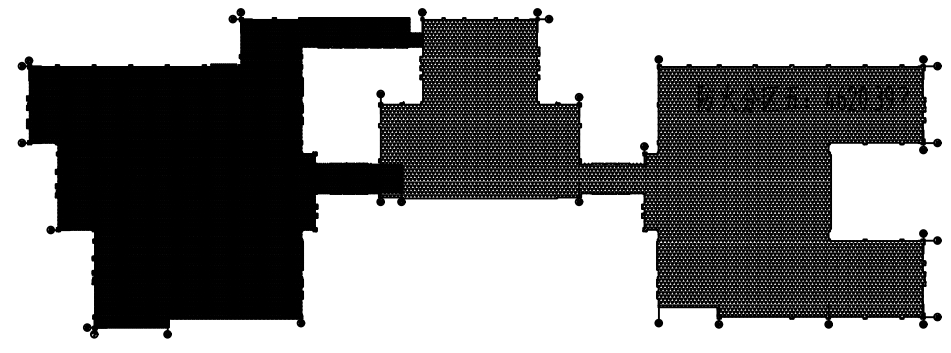


图例	说明
1. 建筑	建筑
2. 结构	结构
3. 设备	设备
4. 电气	电气
5. 暖通	暖通
6. 给排水	给排水
7. 消防	消防
8. 其他	其他

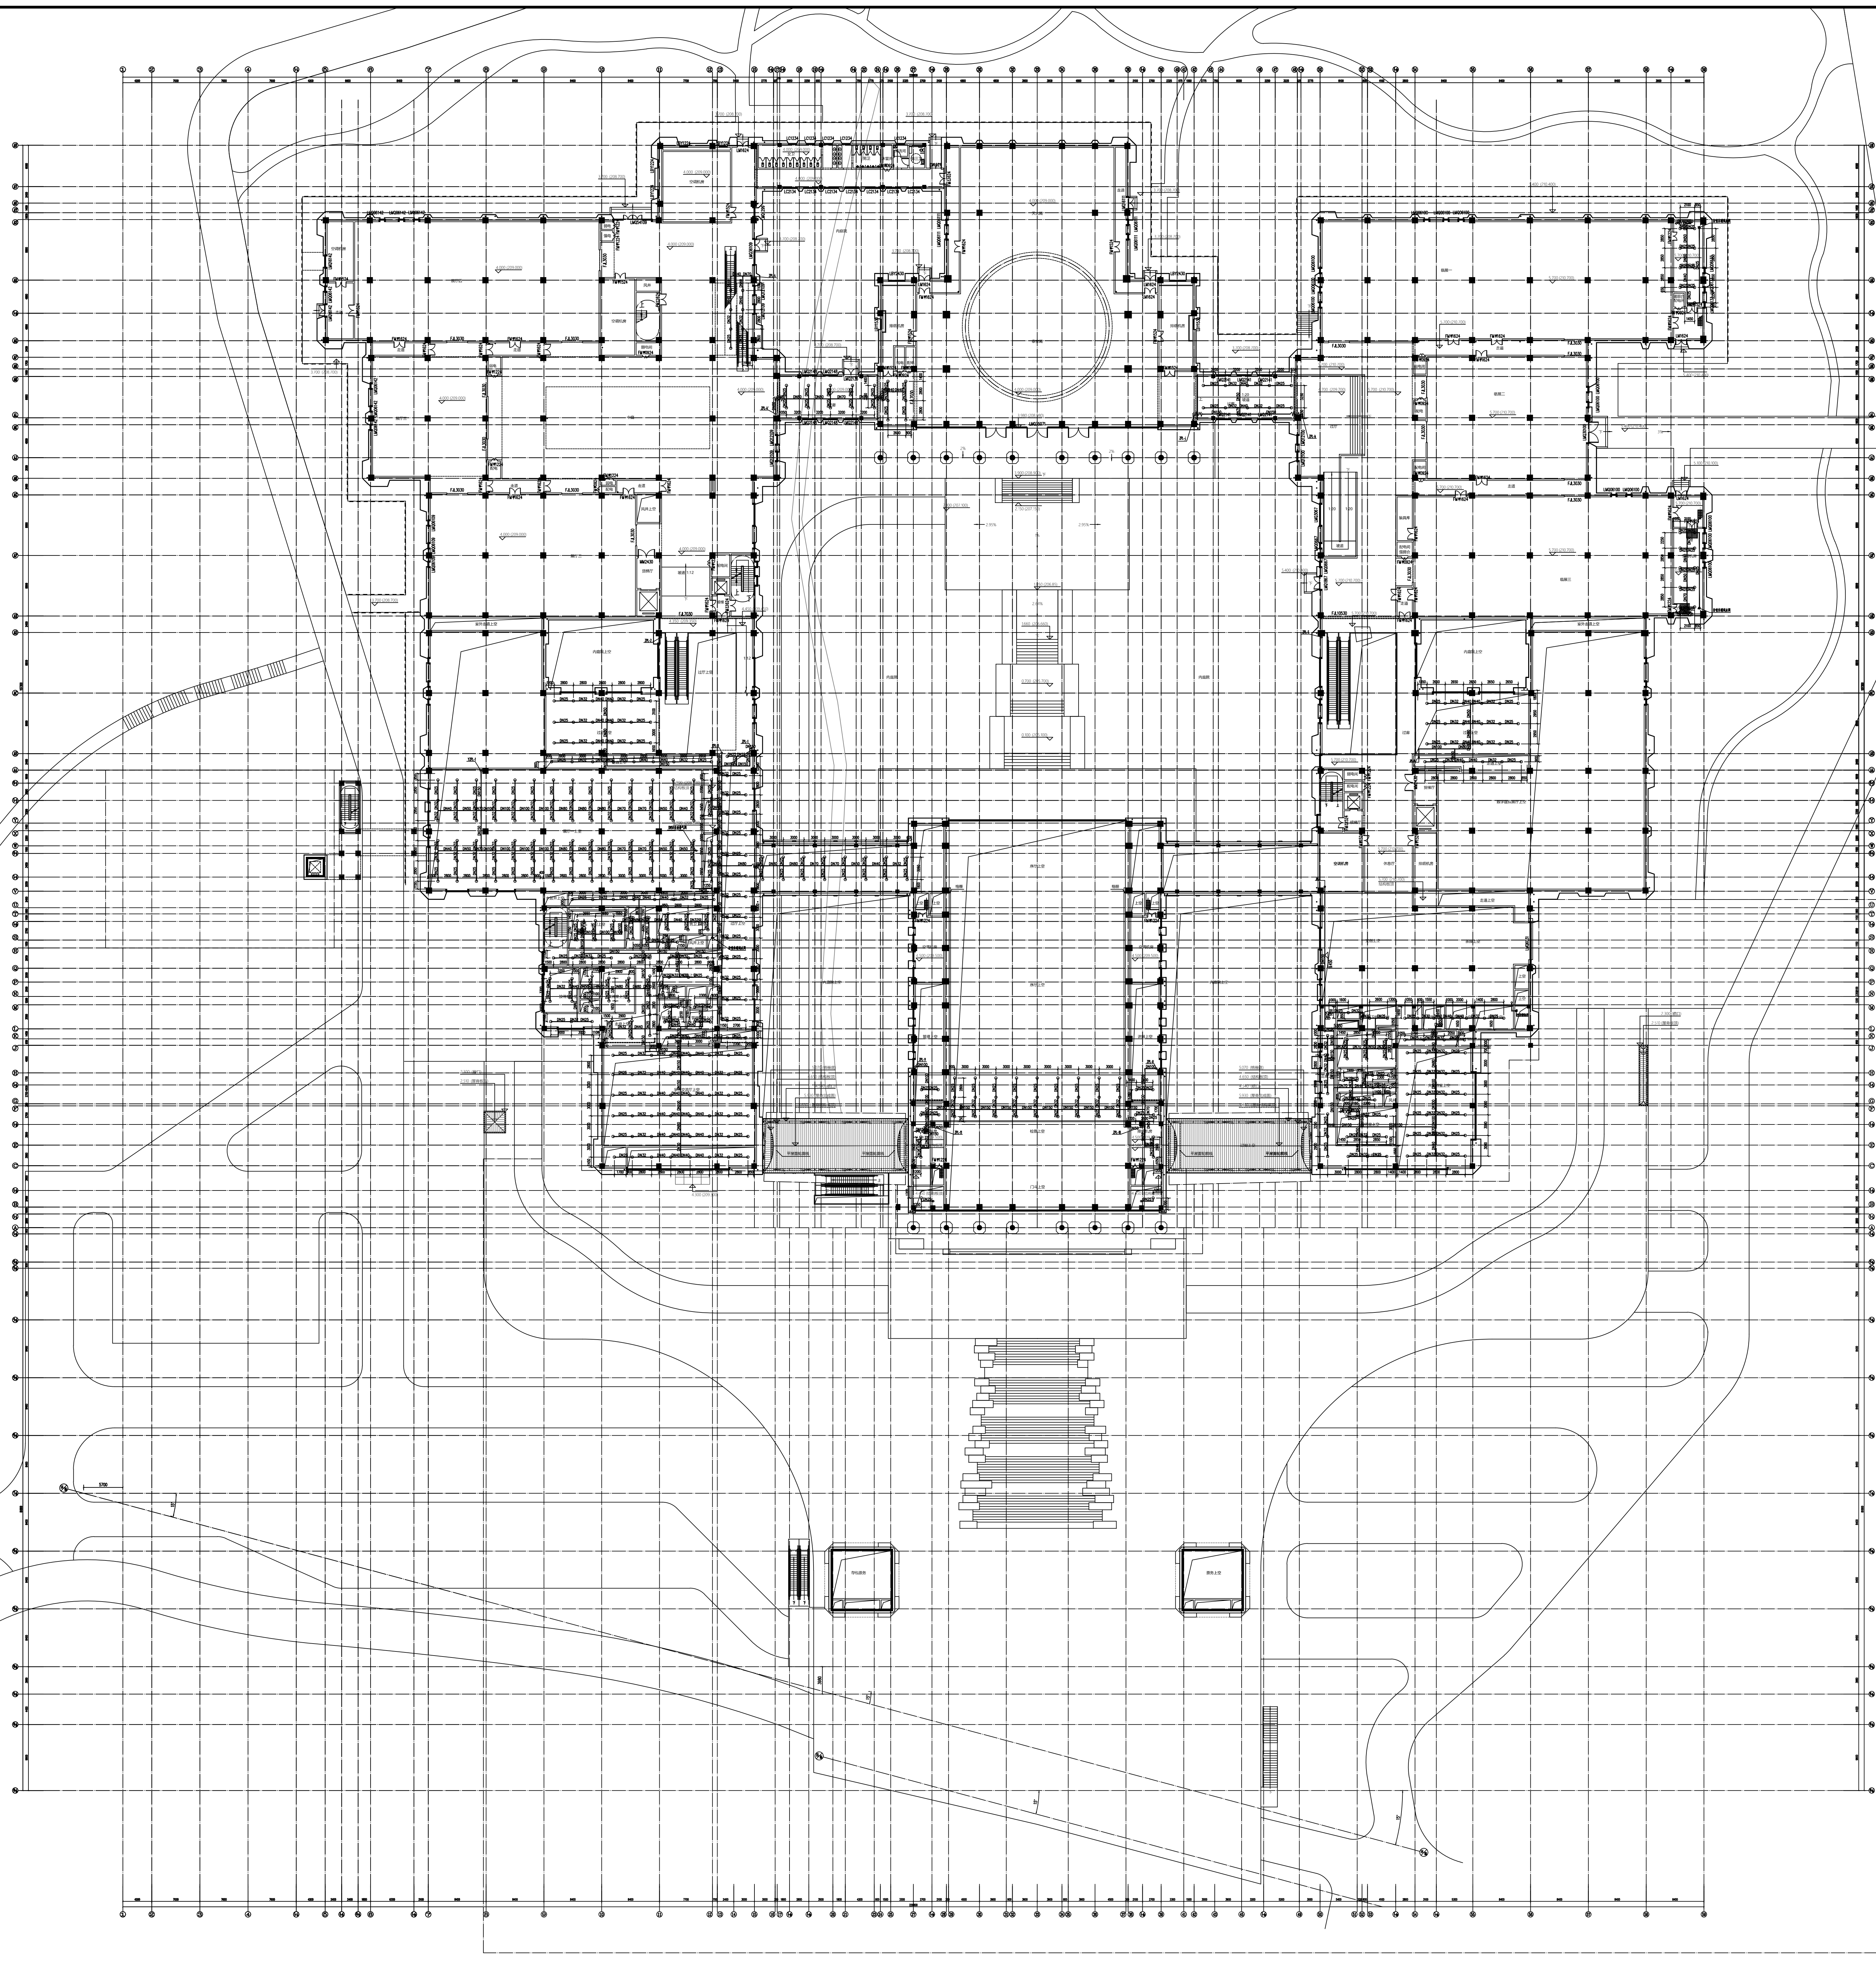

1:1000 博物馆总平面图

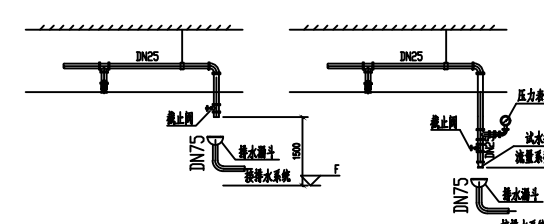

1:1000 展览厅总平面图

1. 本图是根据《博物馆建筑设计规范》(JGJ 66-2015)的有关规定编制的。
2. 本图是根据《博物馆建筑设计规范》(JGJ 66-2015)的有关规定编制的。
4,000标高平面图 1:350



中国建筑北方设计研究院有限公司
CHINA NORTHERN BUILDING DESIGN RESEARCH INSTITUTE CO., LTD.
设计证书编号: A151010203

合作单位
COOPERATION

项目负责人 PROJECT LEADER	注册证书号 REGISTERED CERTIFICATE NO.	注册编号 REGISTERED NO.	盖章 SEAL
建设单位 CLIENT	泰安博物馆		
设计号 PROJECT NO.	25-033		
工程名称 PROJECT NAME	泰山博物院建设项目工程总承包(EPC)		
子项名称 SUB-PROJECT	泰山博物院建设项目(博物馆主馆)		
图名 TITLE	4,000标高平面图		
项目负责人 PROJECT LEADER	审定 APPROVED	审核 CHECKED	会签人 SIGNER
设计 DESIGN	制图 DRAWING BY	审核 CHECKED BY	会签人 SIGNER
日期 DATE	水施 WATER	图号 NO.	日期 DATE
版本号 VERSION	1	日期 DATE	2025.04
备注 REMARKS			