

总图				暖通
建筑				动力
结构				电气
给排水				



中国建筑西北设计研究院有限公司
CHINA NORTHWEST BUILDING DESIGN RESEARCH INSTITUTE CO.,LTD
设计证书编号: A161002630

合營單位:
COOPERATION

注册执业人 REGISTERED PRACTITIONER	
注册证号 REGISTERED CERTIFICATE NO.	
注册印章号 REGISTERED SIGNET NO.	
盖章 SEAL	

並章 SEAL

建设单位 CLIENT	泰安市博物馆
----------------	--------

设计号 PROJECT NO.	25-033
--------------------	--------


工程名称
PROJECT NAME

泰山博物馆建设项目工程总承包(EPC)

子项名称 SUB PROJECT	泰山博物院建设项目(博物馆主馆)
---------------------	------------------

水炮系统图

項目負責人 PROJECT LEADER			
審定 APPROVED BY			
審核 CHECKED BY			
專業負責人 DIVISION CHIEF			
校對 PROCESSED BY			
設計 DESIGNED BY			
制圖 DRAWING BY			
圖名 DWSG TYPE	水地	圖號 DWSG NO.	20-05
版本 VER. NO.	1	日期 DATE	2025.04
李靜 碼 BARCODE			

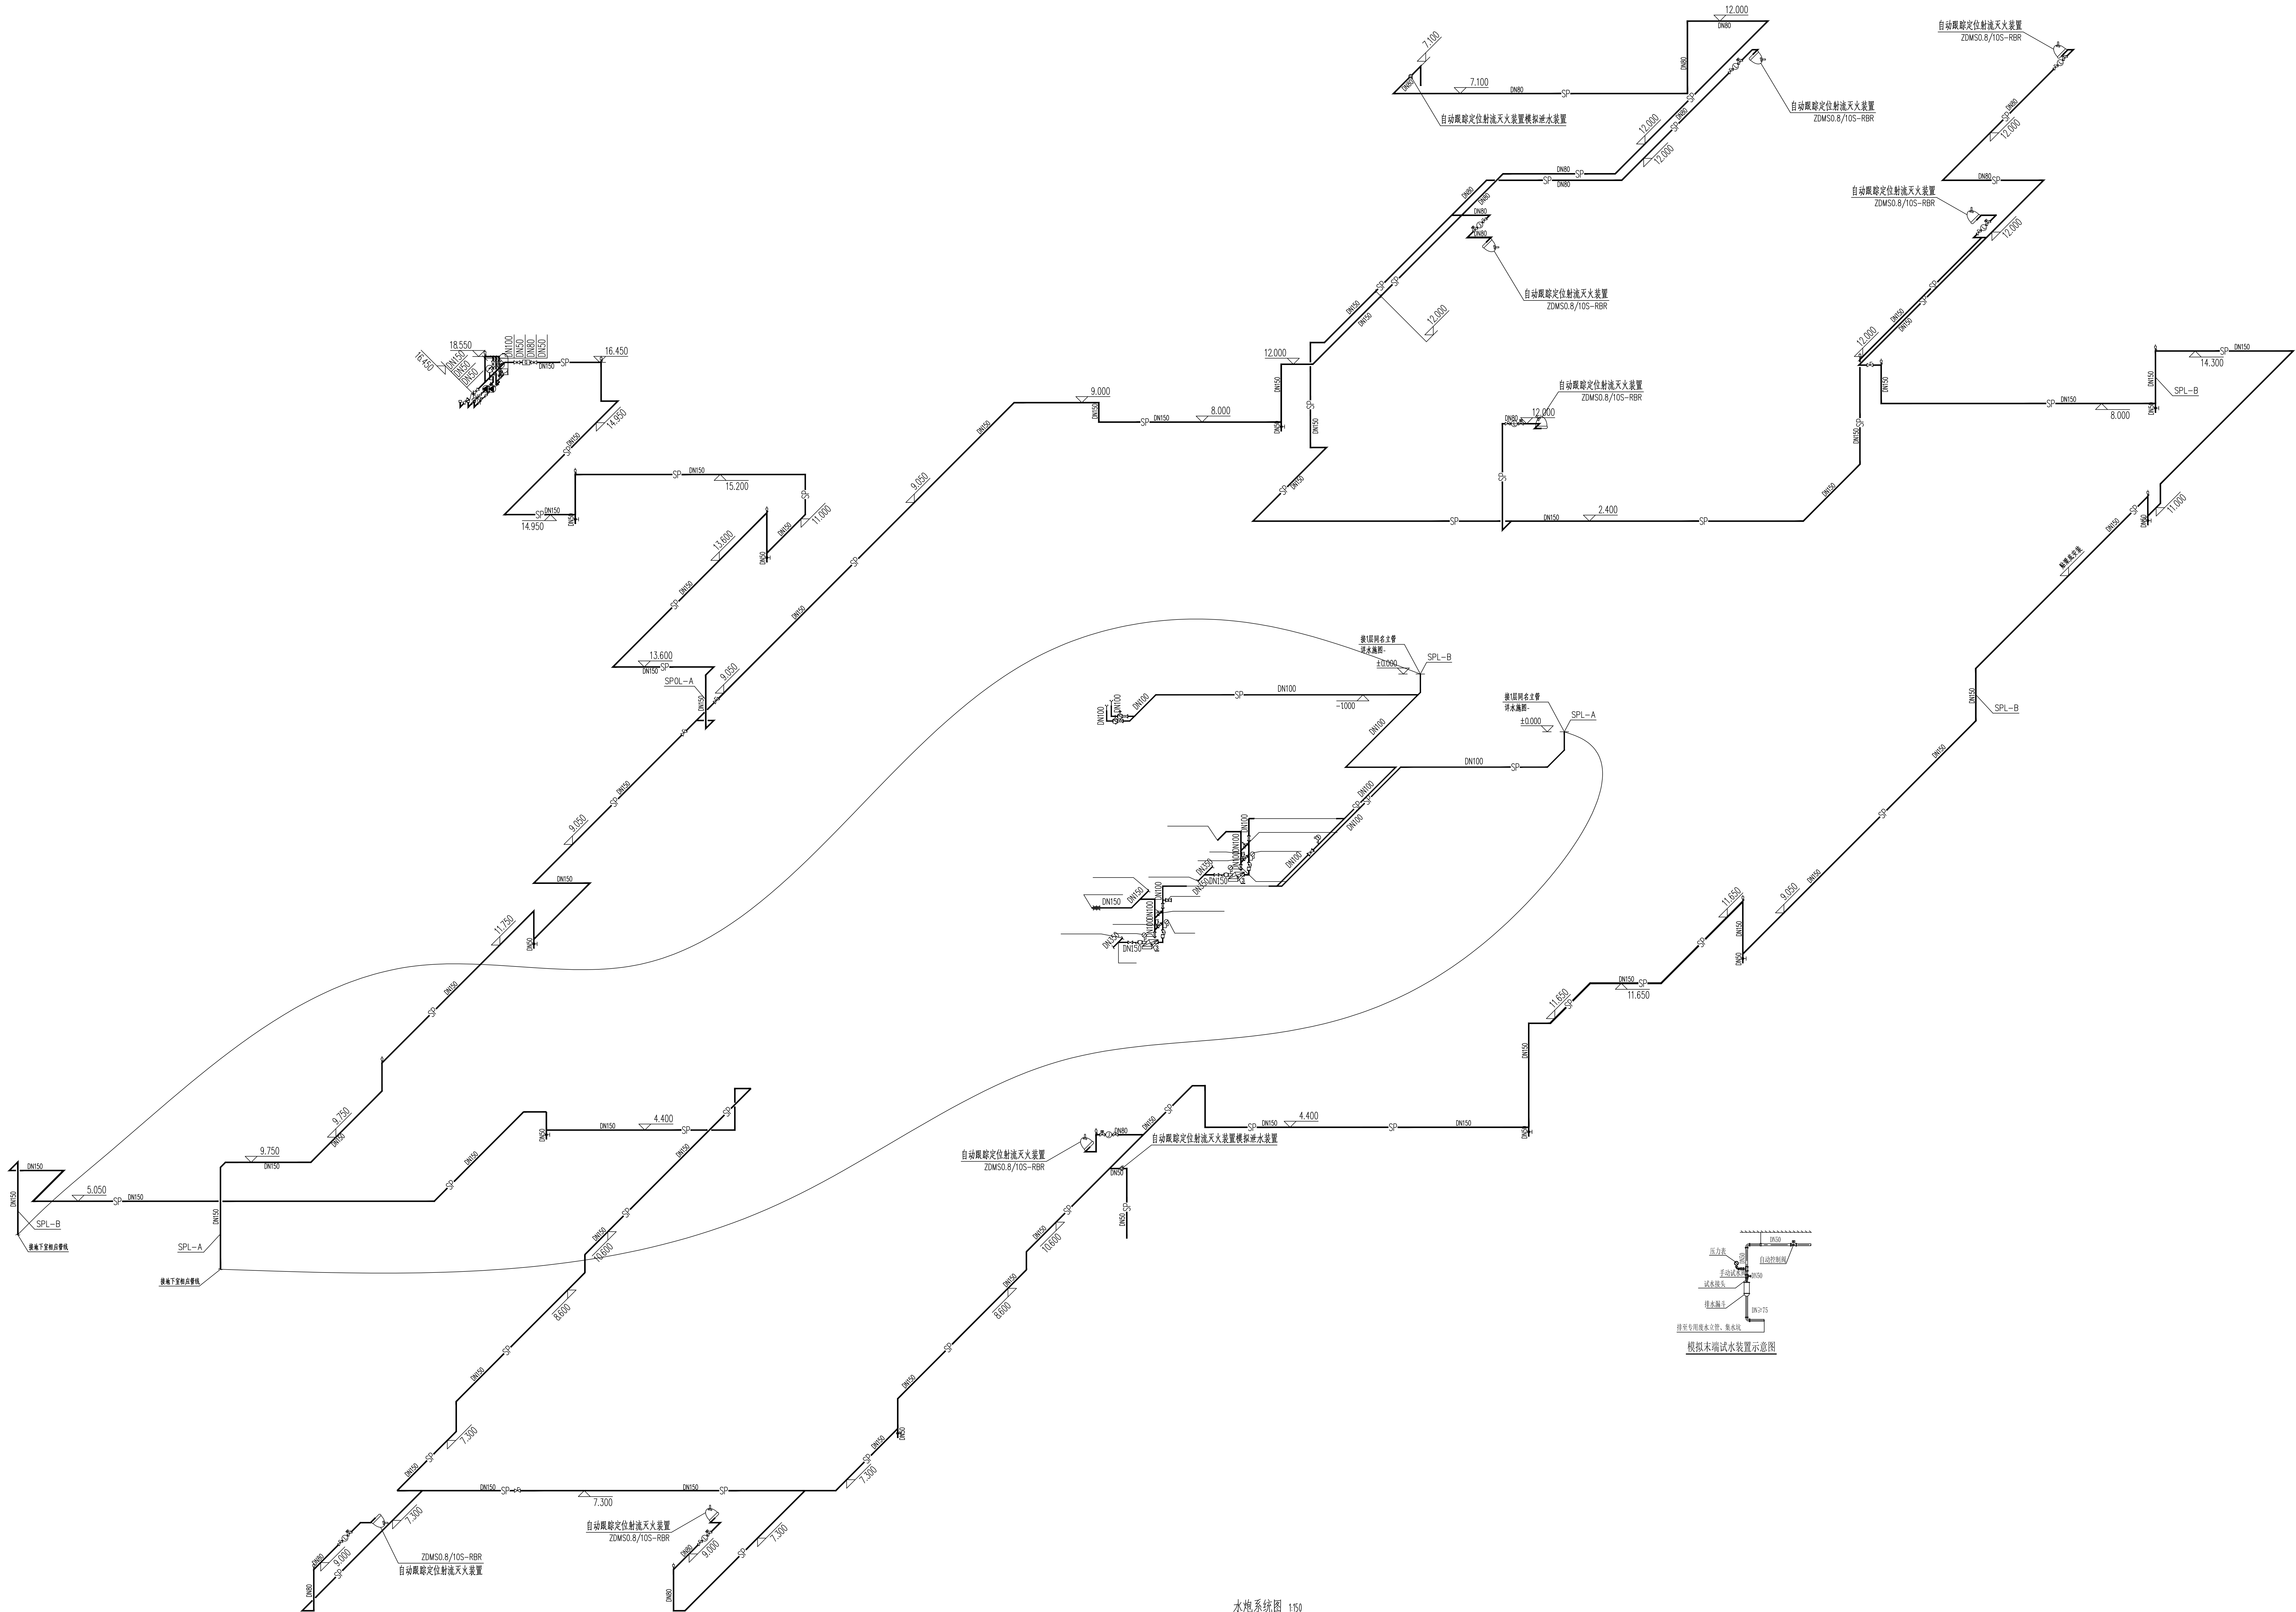

水炮系统图 1:150