



① 风井大样 1 1:50

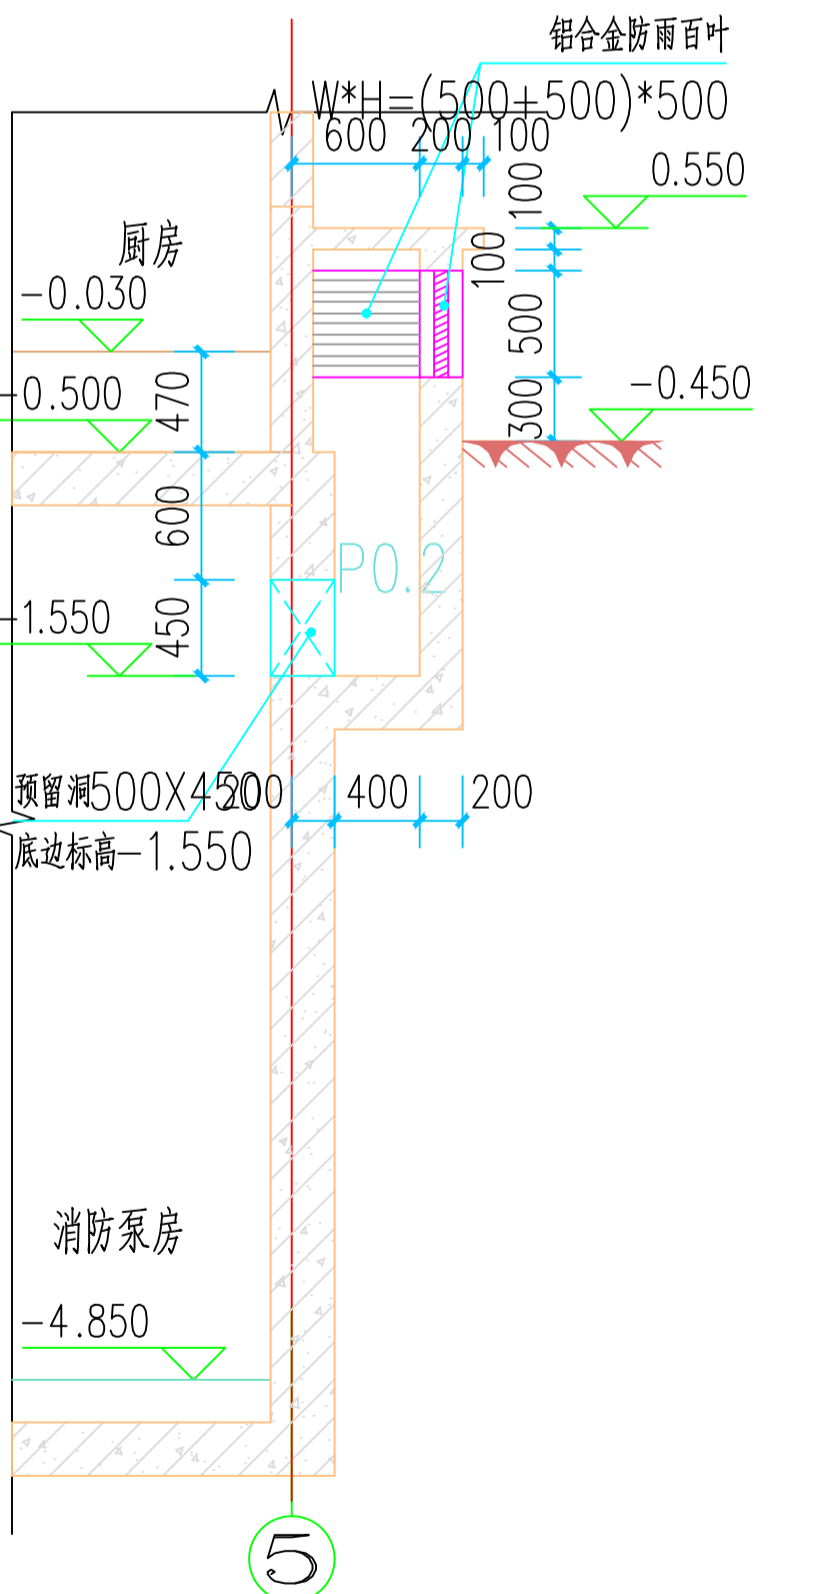


② 风井大样 2 1:50

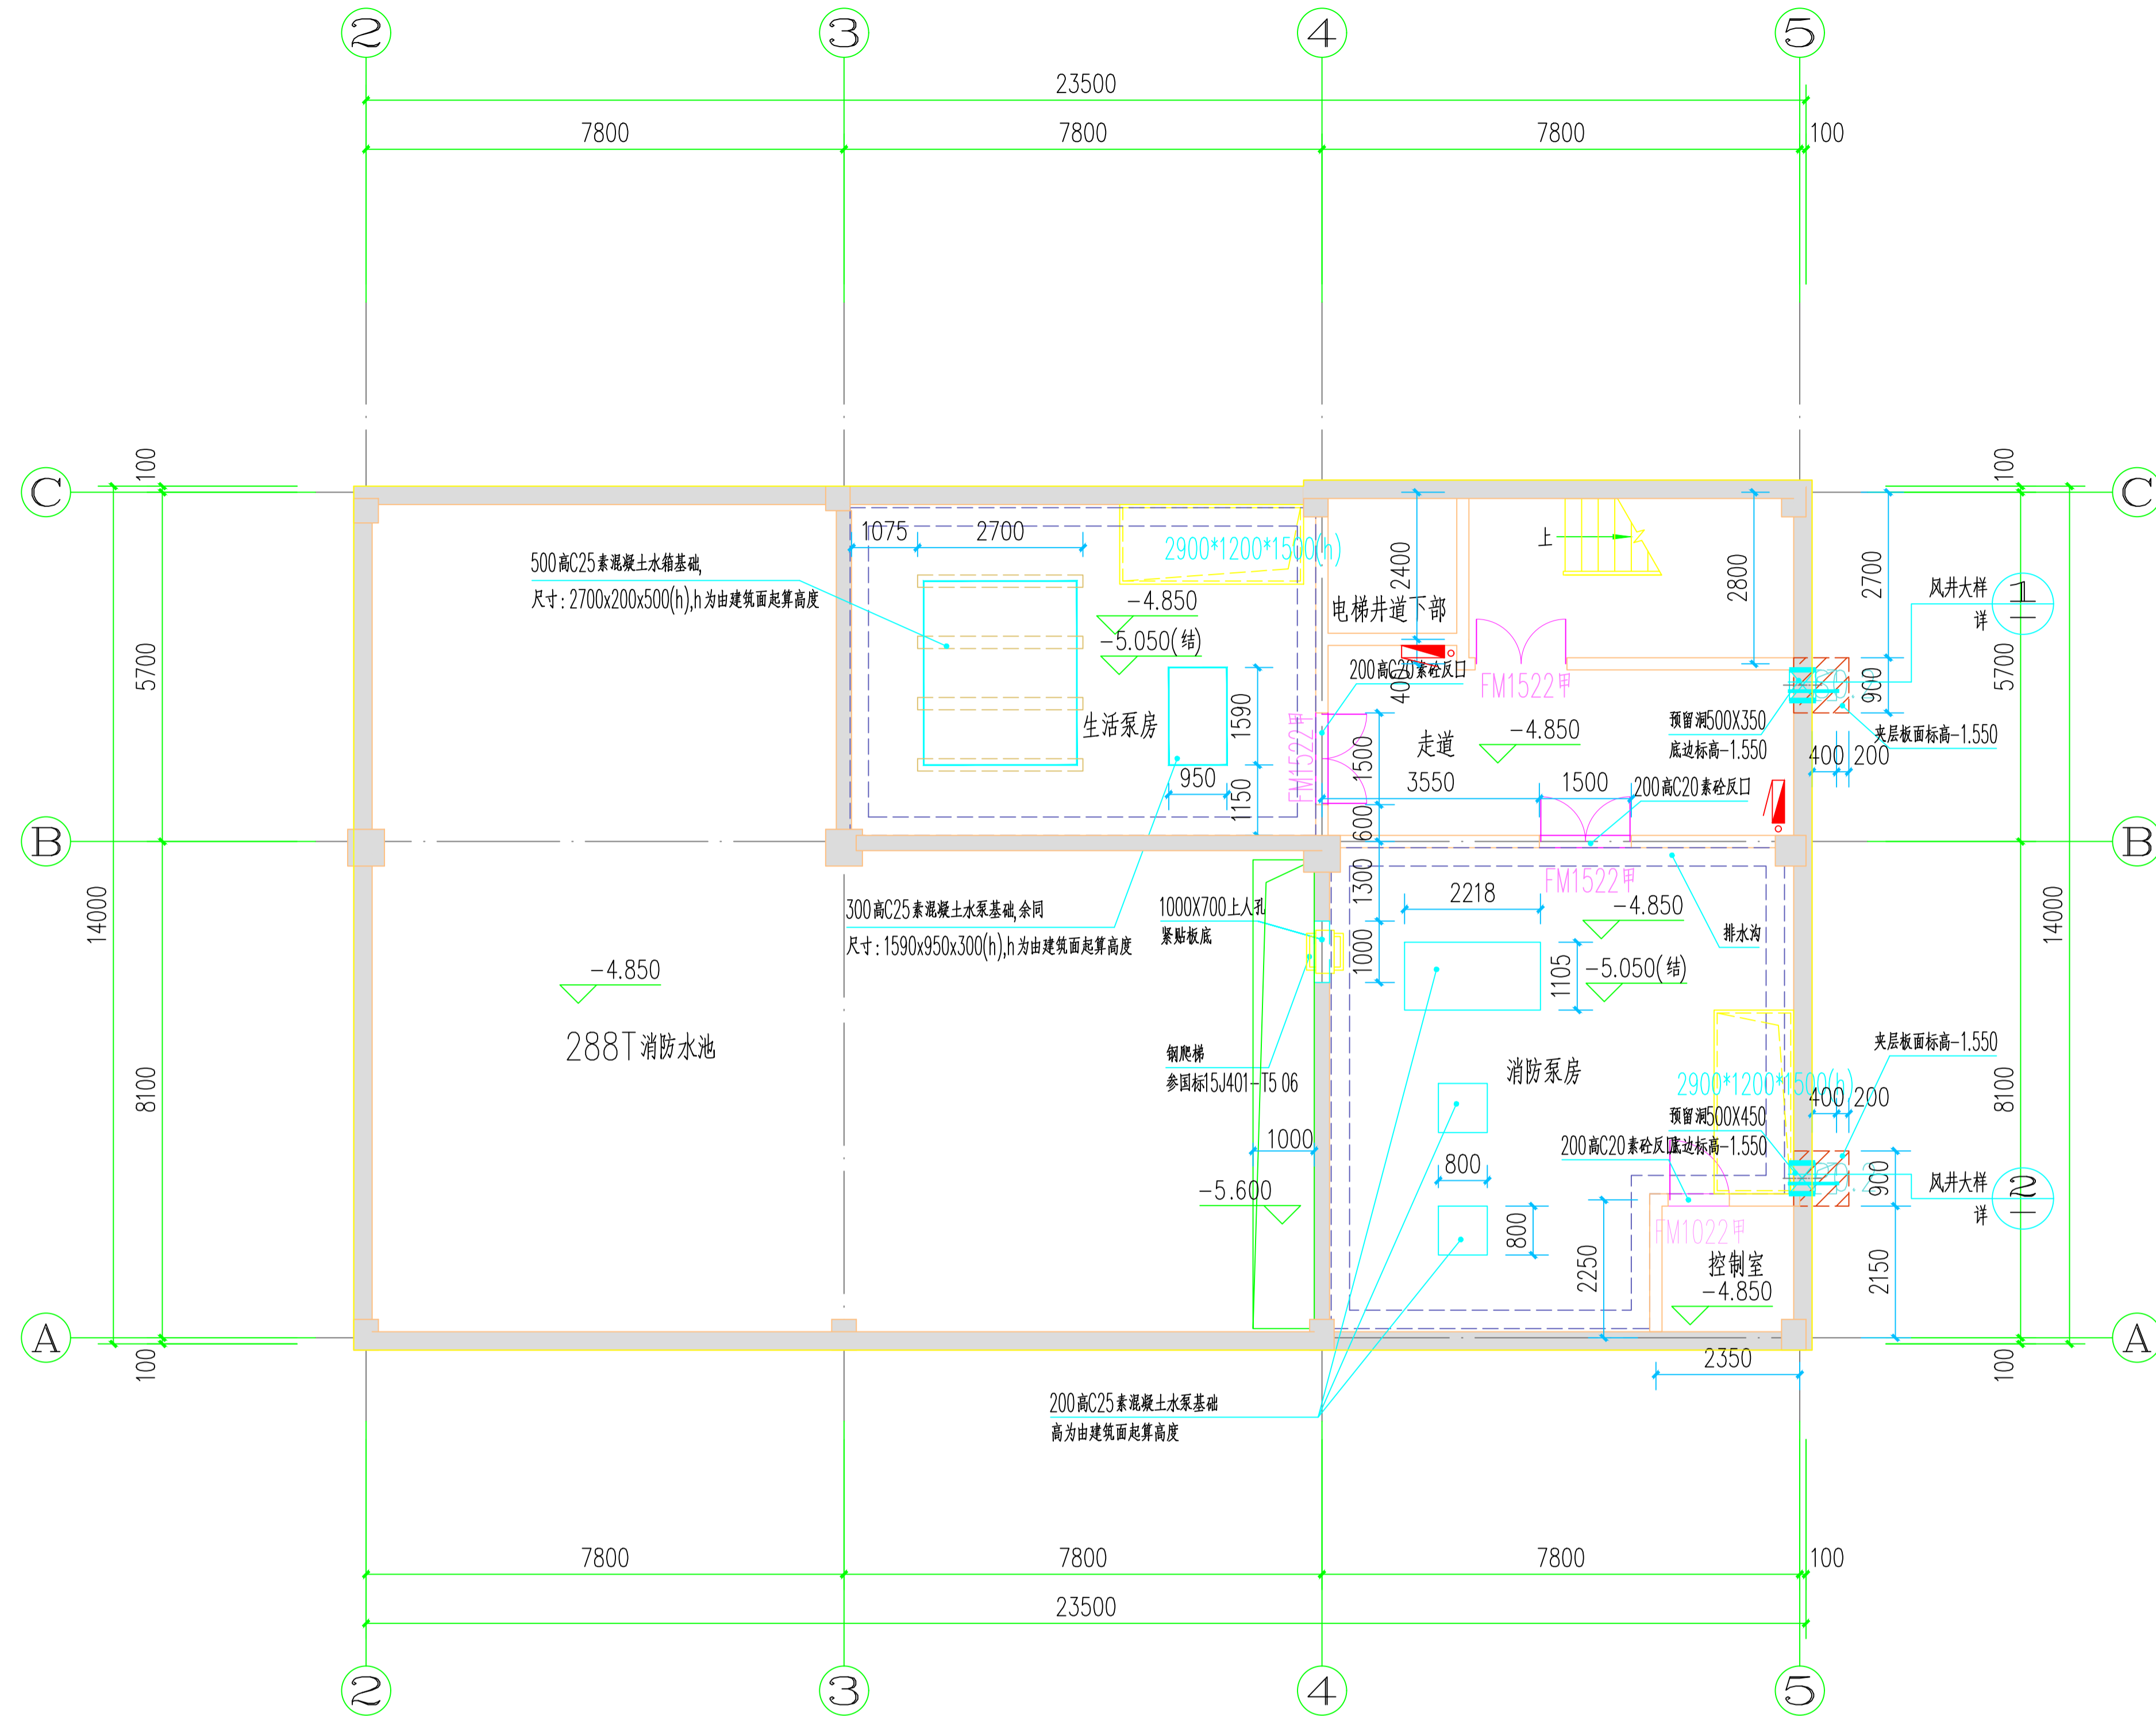

地下一层平面图 1:100

1. 地下室建筑面积为335.40m²。设一个防火分区，防火分区面积为160m² (不含水池)
2. 本图中门垛宽度除注明外均为靠剪力墙，靠柱或垛宽100。
3. 除特别注明外，地下室均采用200厚砖墙砌筑。
4. 本层集水坑共有2个，定位详结构。集水坑规格及个数详集水坑列表；地下室找坡方向如图所示，先坡向四周的边沟，再坡向集水坑(沟内坡度i=0.5%)；中间无边沟处直接坡向集水坑。
5. 水泵房等设置300高C20素混凝土门槛。
6. 所有设备搬运过程经过的路线上的砖墙砌体均待设备安装完毕后再行砌筑。设备用房的内部布置具体详见相关专业的图纸。
7. 未尽说明详建筑施工图设计总说明及室内外装修构造做法表。

工程号 Pjt. No.	-	图号 Dwg. No.	-
专业 Dept.	建筑	阶段 Stage	-
比例 Scale	-	日期 Date	-
版次 Ver.	-	备注 Remark	-

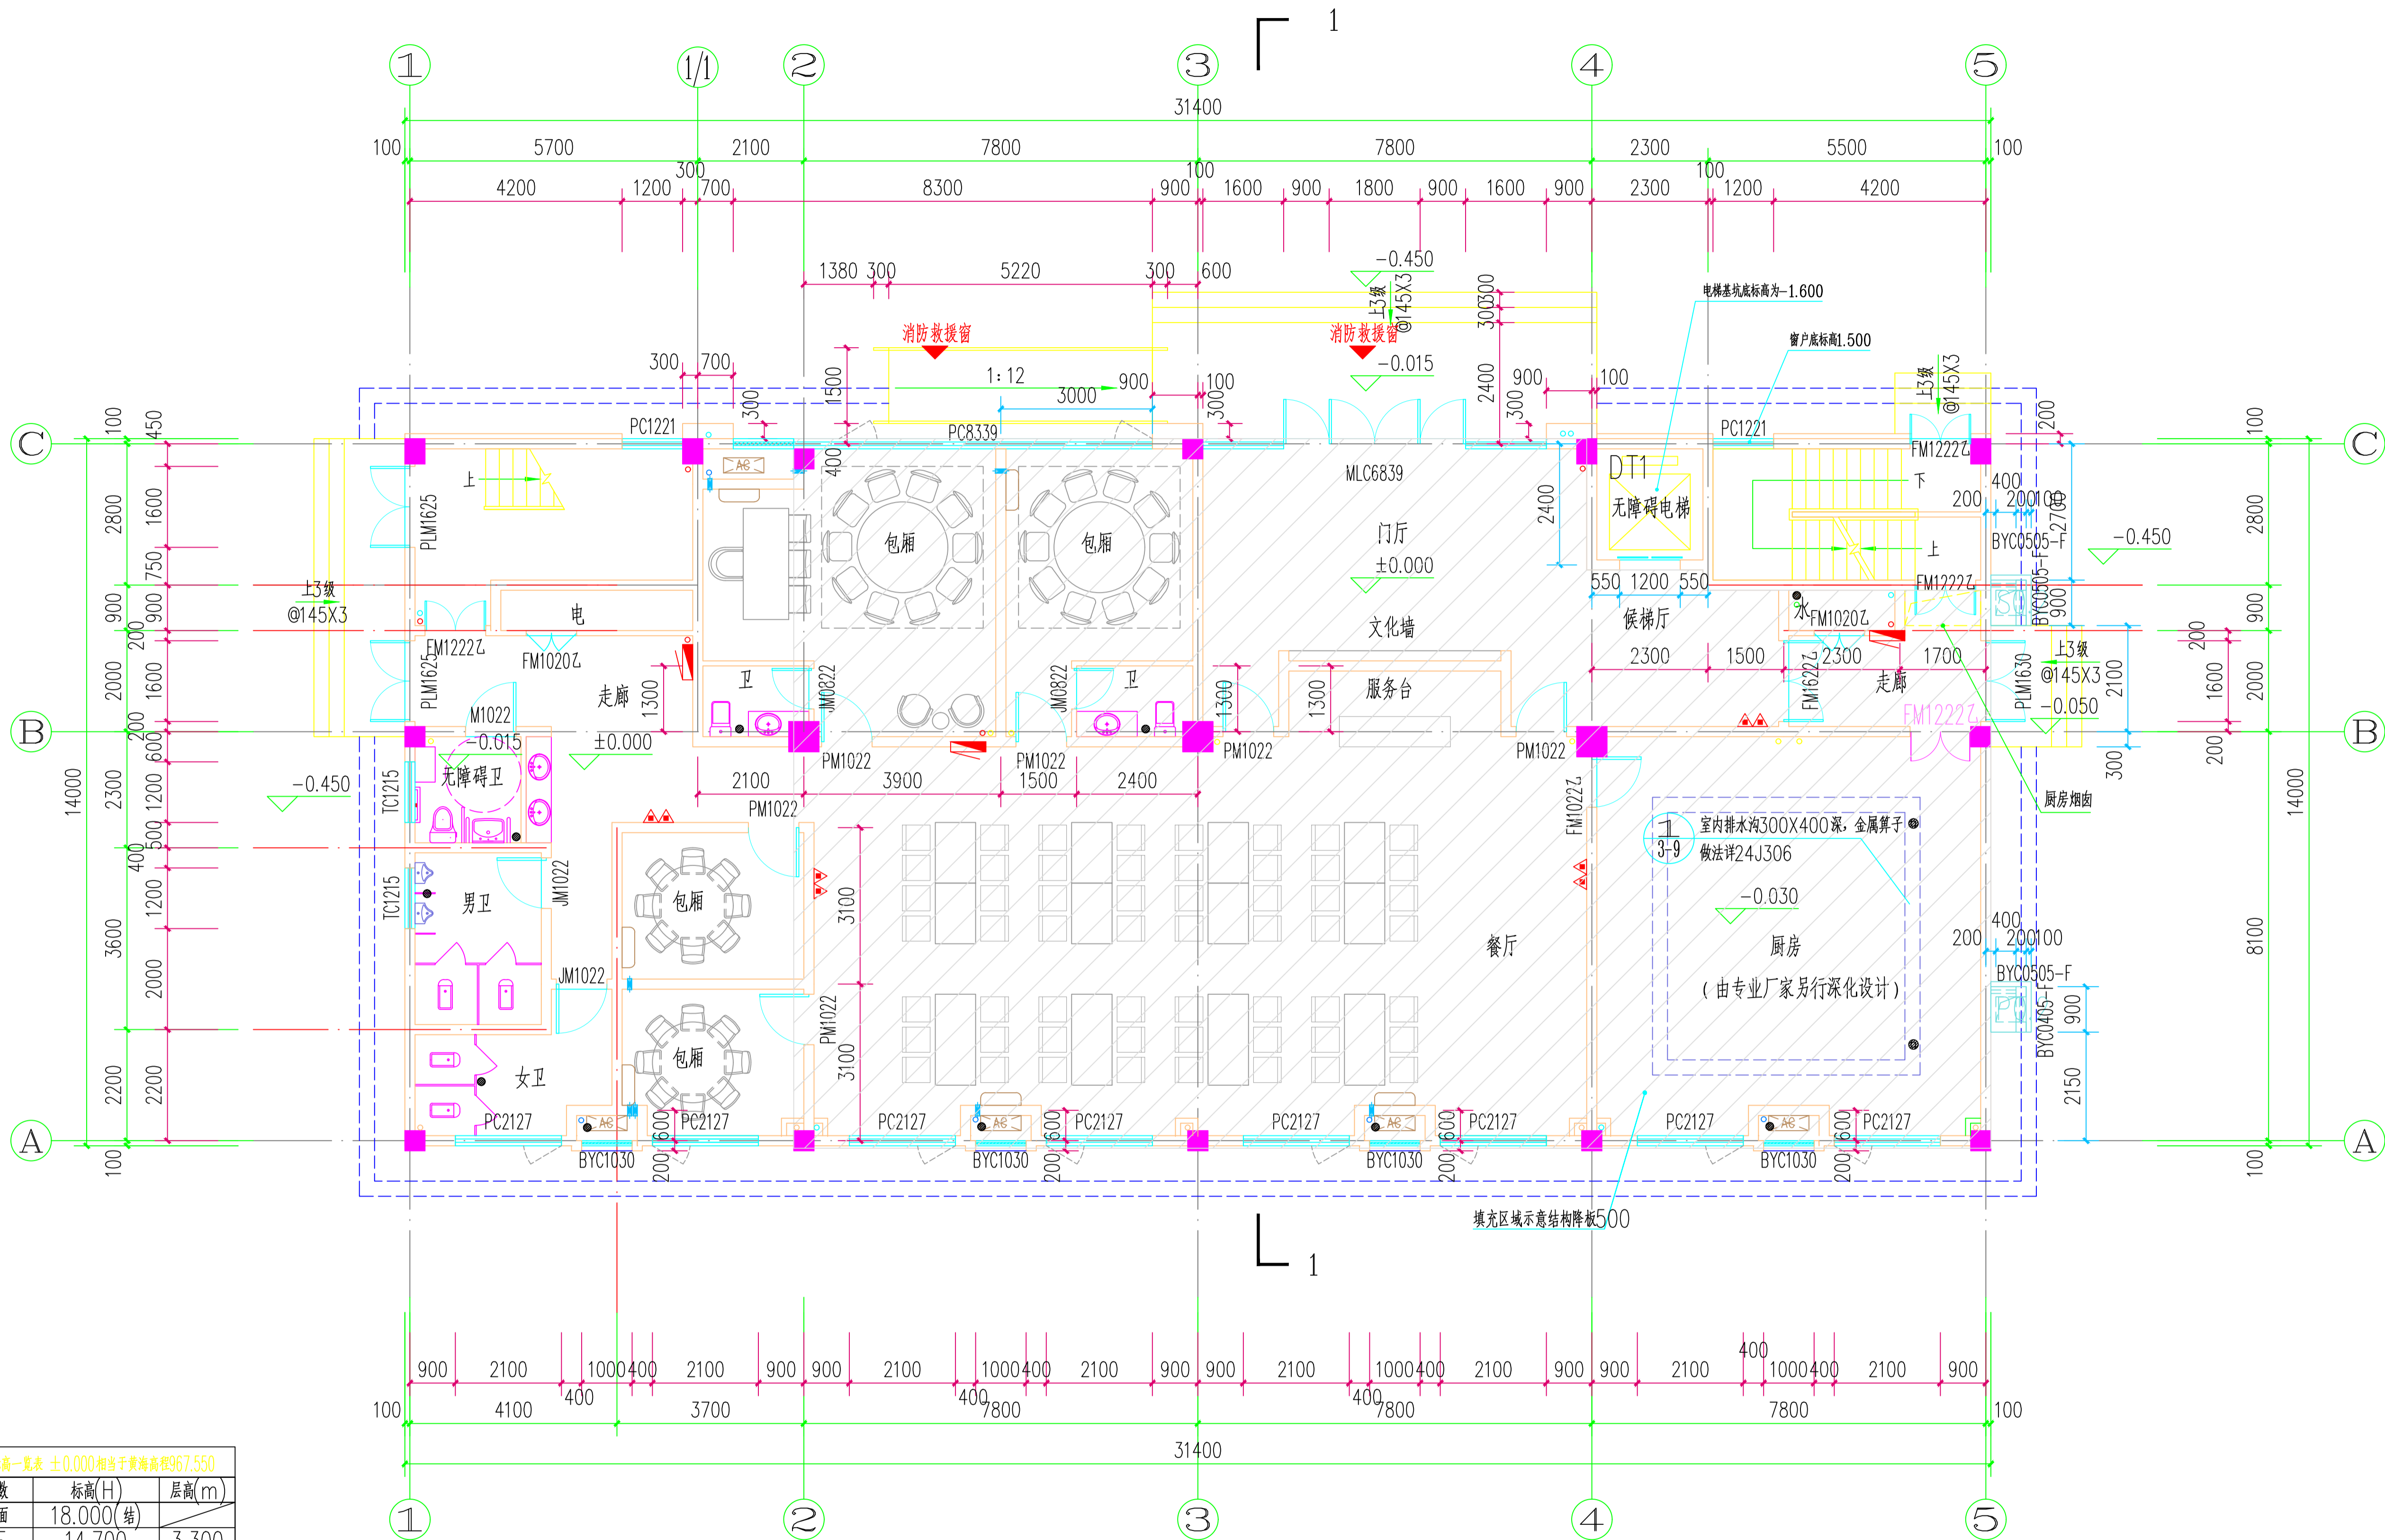

一层平面图 1 : 1 0 0

表1: 标高一览表 ±0.000相当于黄海高程967.550

层数	标高(H)	层高(m)
屋面	18.000(结)	
5F	14.700	3.300
4F	11.400	3.300
3F	8.100	3.300
2F	4.500	3.600
1F	0.000	4.500


表2: 各功能空间建筑完成面标高及结构标高对应表(m)

部位	建筑完成面标高	结构面标高
门厅、餐厅、包厢、办公室、走廊、管理用房、水电管井	H	H-0.050
楼梯休息平台及梯级	H	H-0.050
厨房、卫生间、阳台	H-0.030	H-0.080
屋顶 主楼屋面	按照屋面构造确定	H

备注: 1. 除图上注明外, 其余降板均按此表数据。


- 注:
- 1: 建筑面积详总平面图中的面积情况一览表。
 - 2: 所有墙体厚度除特别注明外, 外墙及隔墙均为200, 内墙为100/200;
 - 3: 卫生间四周墙体基脚均采用C20素混凝土浇筑至同楼层标高+0.100, 宽度同墙厚;
 - 4: 除图中注明外, 门边墙尺寸均为100mm或贴柱边开。
 - 5: 穿过房间的雨水管及入口外雨水管的均采用碎砖水泥砂浆包砌, 最薄处30厚。
 - 6: 配电间门底部均设置200高200宽C20素混凝土门坎, 往门两侧搭100。
 - 7: ■表示为空调洞, 空调洞贴梁底设置。
 - 8: ▲为灭火器配置点, 每个灭火器配置点配置两具手提式磷酸铵盐干粉灭火器MF/ABC3。
 - 9: 所有楼板预留洞请核对水施、电施及结施无误后方可施工。
 - 10: 未详部分均详建筑设计说明或室内装修表。

工程号 Pjt. No.	-	图号 Dwg. No.	-
专业 Dept.	建筑	阶段 Stage	-
比例 Scale	-	日期 Date	-
版次 Ver.	-	备注 Remark	-

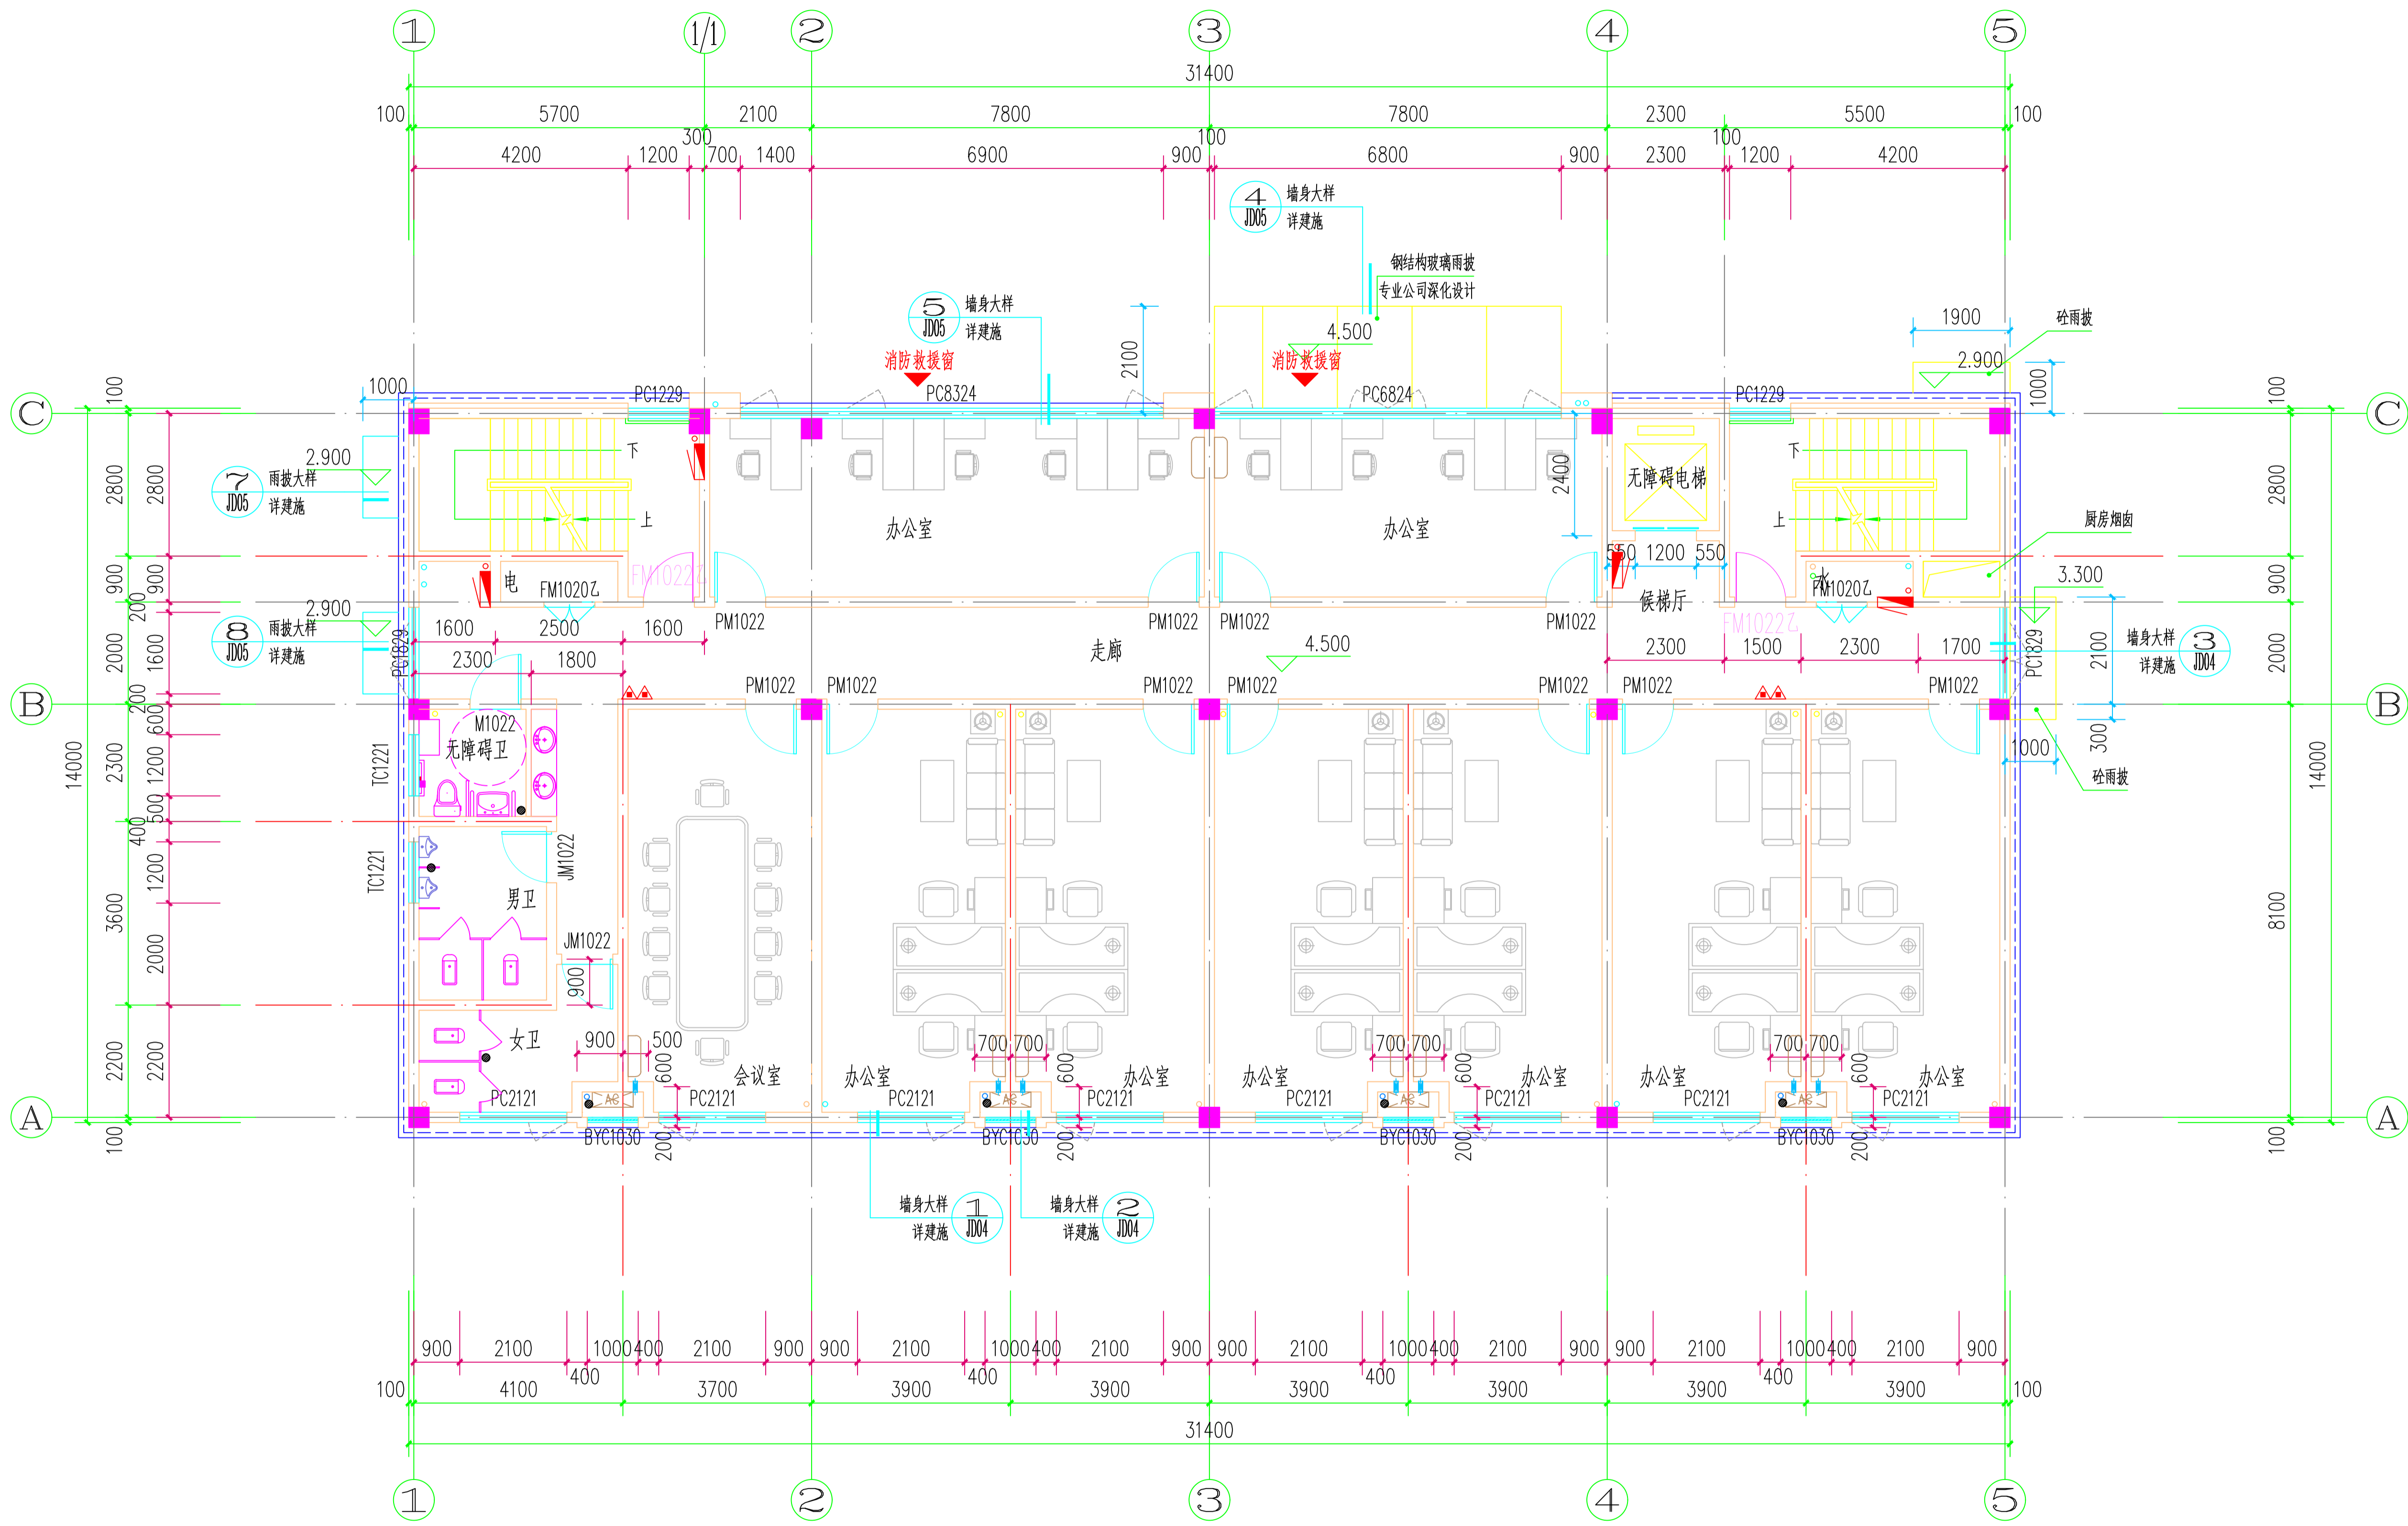

二层平面图 1 : 1 0 0


工程号 Pjt. No.	-	图号 Dwg. No.	-
专业 Dept.	建筑	阶段 Stage	-
比例 Scale	-	日期 Date	-
版次 Ver.	-	备注 Remark	-

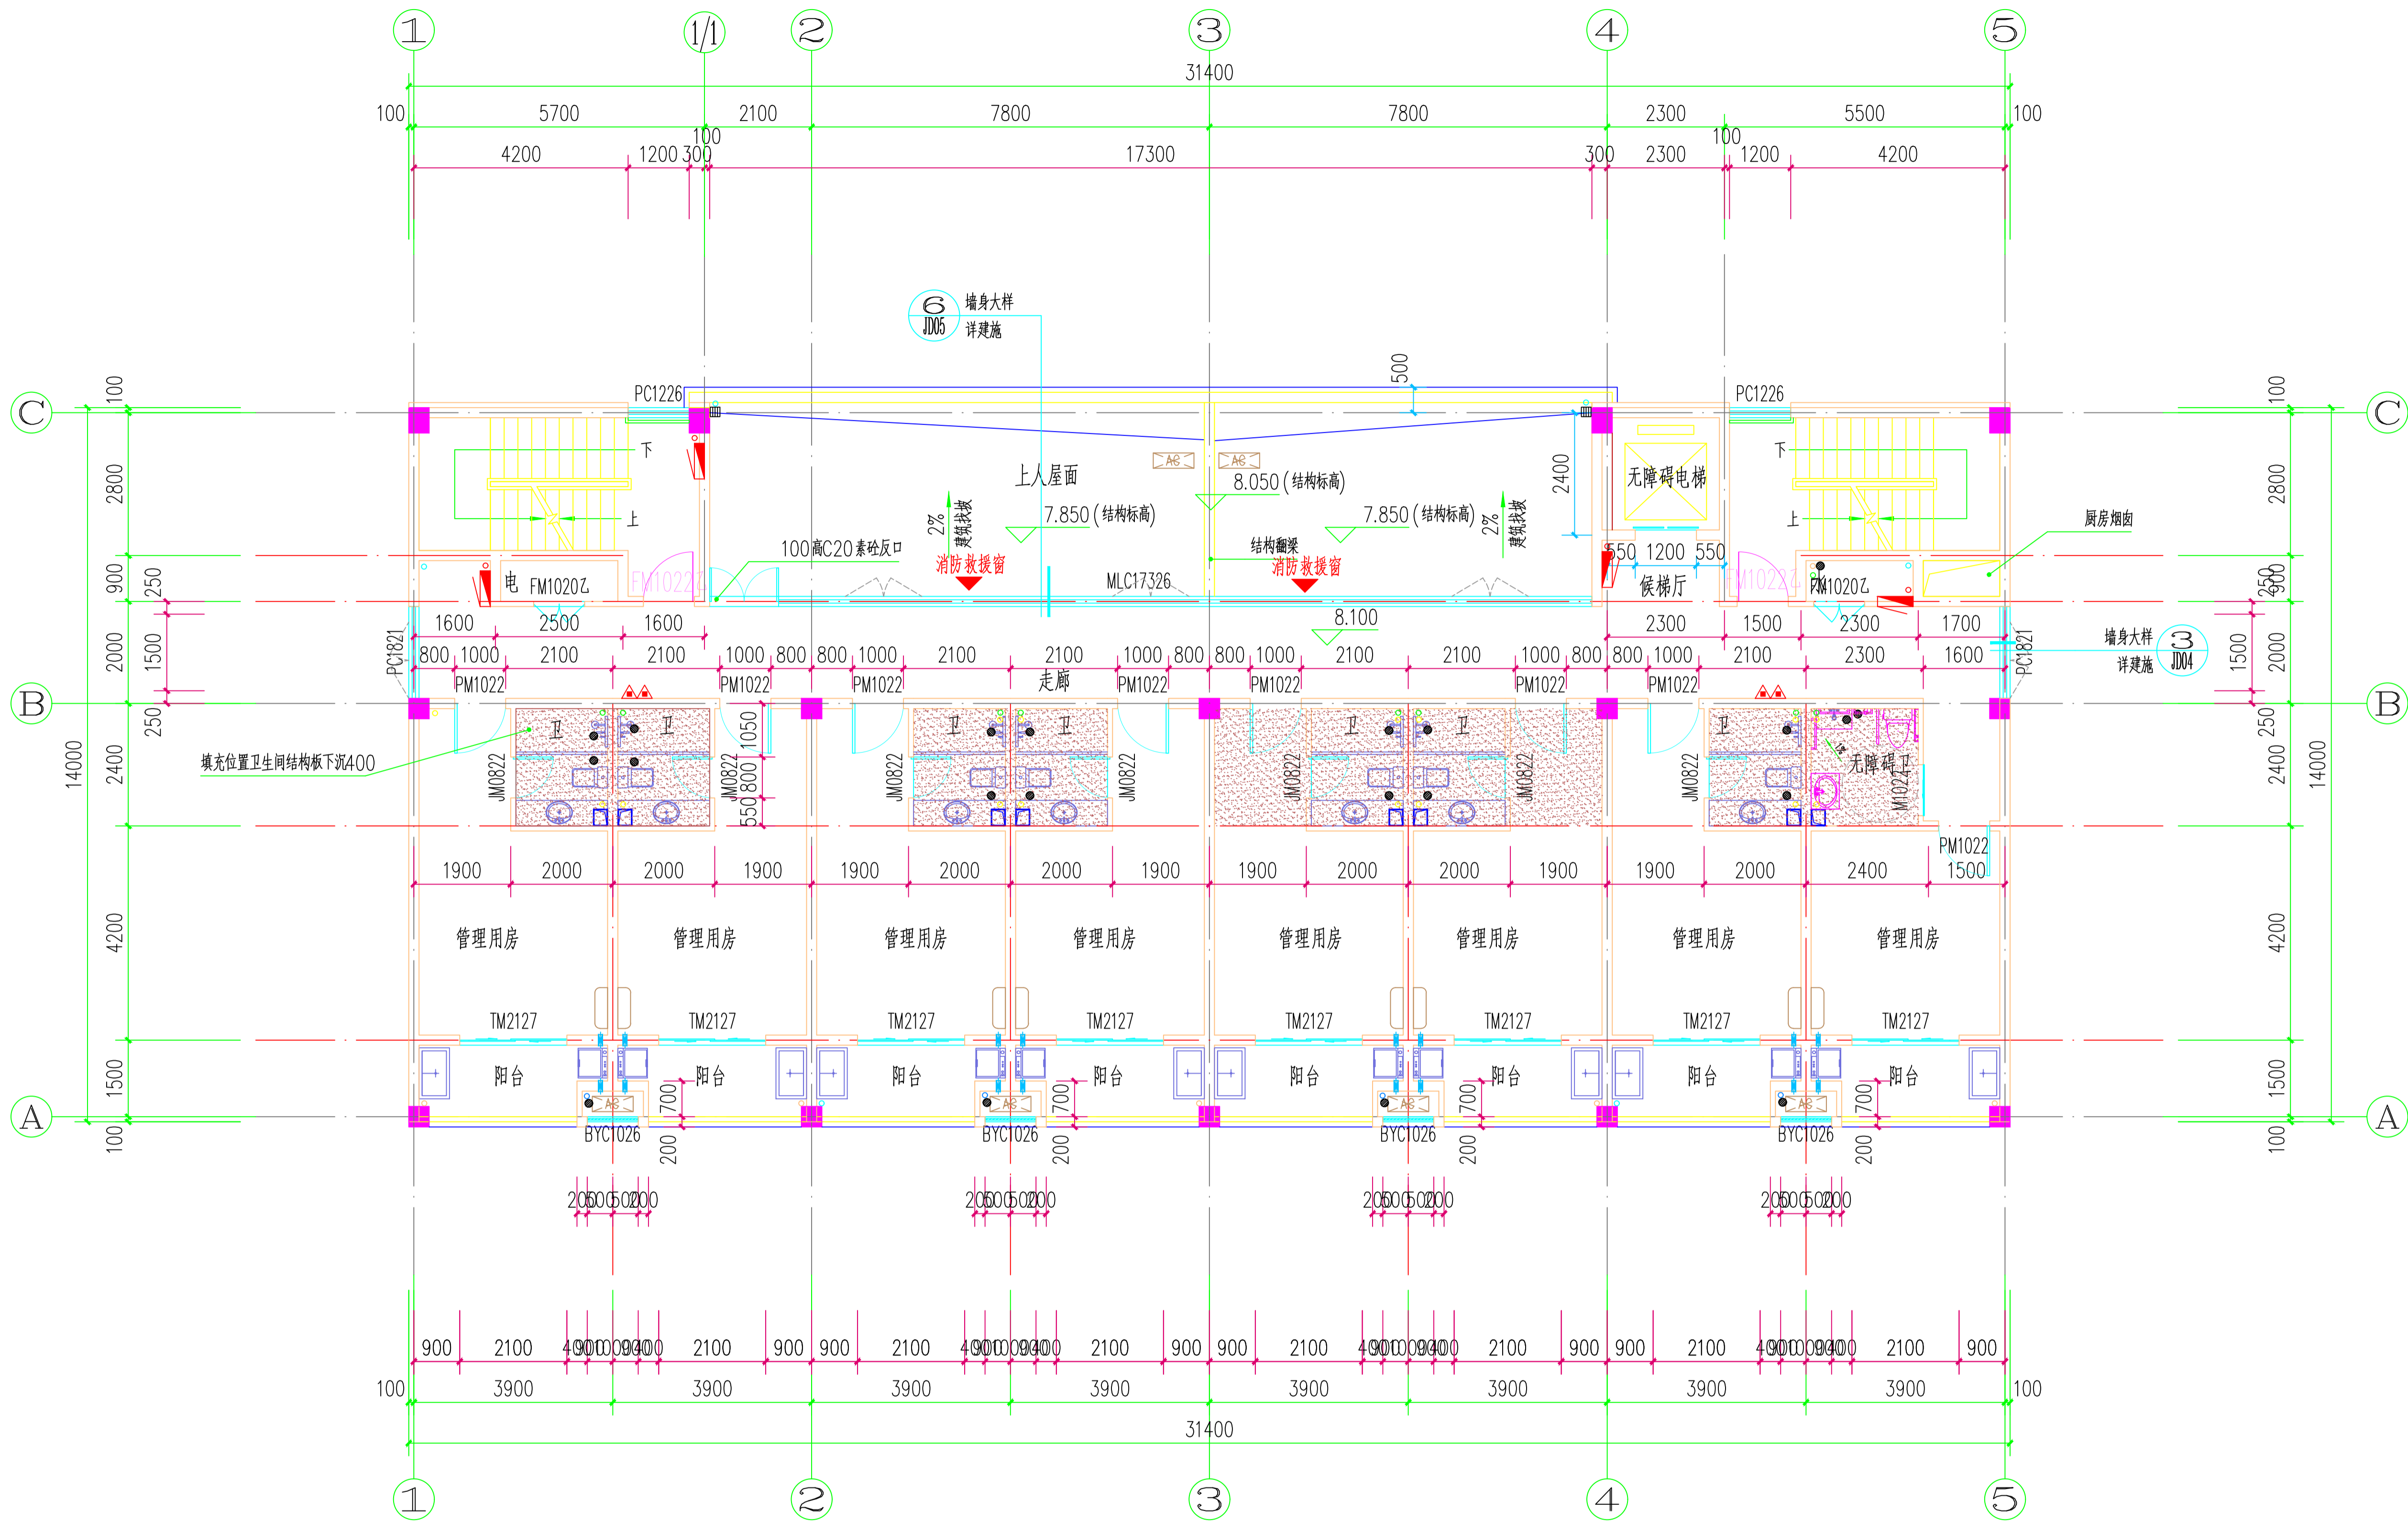

三层平面图 1 : 1 0 0

- 注:
- 1: 建筑面积详总平面图中的面积情况一览表。
 - 2: 所有墙体厚度除特别注明外, 外墙及隔墙均为200, 内墙为100/200;
 - 3: 卫生间四周墙体基础均采用C20素混凝土现浇至同楼层标高+0.100, 宽度同墙厚;
 - 4: 除图中注明外, 门边墙垛尺寸均为100mm或贴柱边开。
 - 5: 穿过房间的雨污水管及入口处雨污水管的均采用碎砖水泥砂浆包砌, 最薄处30厚。
 - 6: 配电间门底部均设置200高200宽C20素混凝土门坎, 往门两侧搭100。
 - 7: 表示为空调洞, 空调洞贴梁底设置。
 - 8: 为灭火器配置点, 每个灭火器配置点配置两具手提式磷酸铵盐干粉灭火器MF/ABC3。
 - 9: 所有楼扳预留洞请核对水施、电施及结施无误后方可施工。
 - 10: 未详部分均详建筑设计说明或室内装修表。


工程号 Pjt. No.	-	图号 Dwg. No.	-
专业 Dept.	建筑	阶段 Stage	-
比例 Scale	-	日期 Date	-
版次 Ver.	-	备注 Remark	-

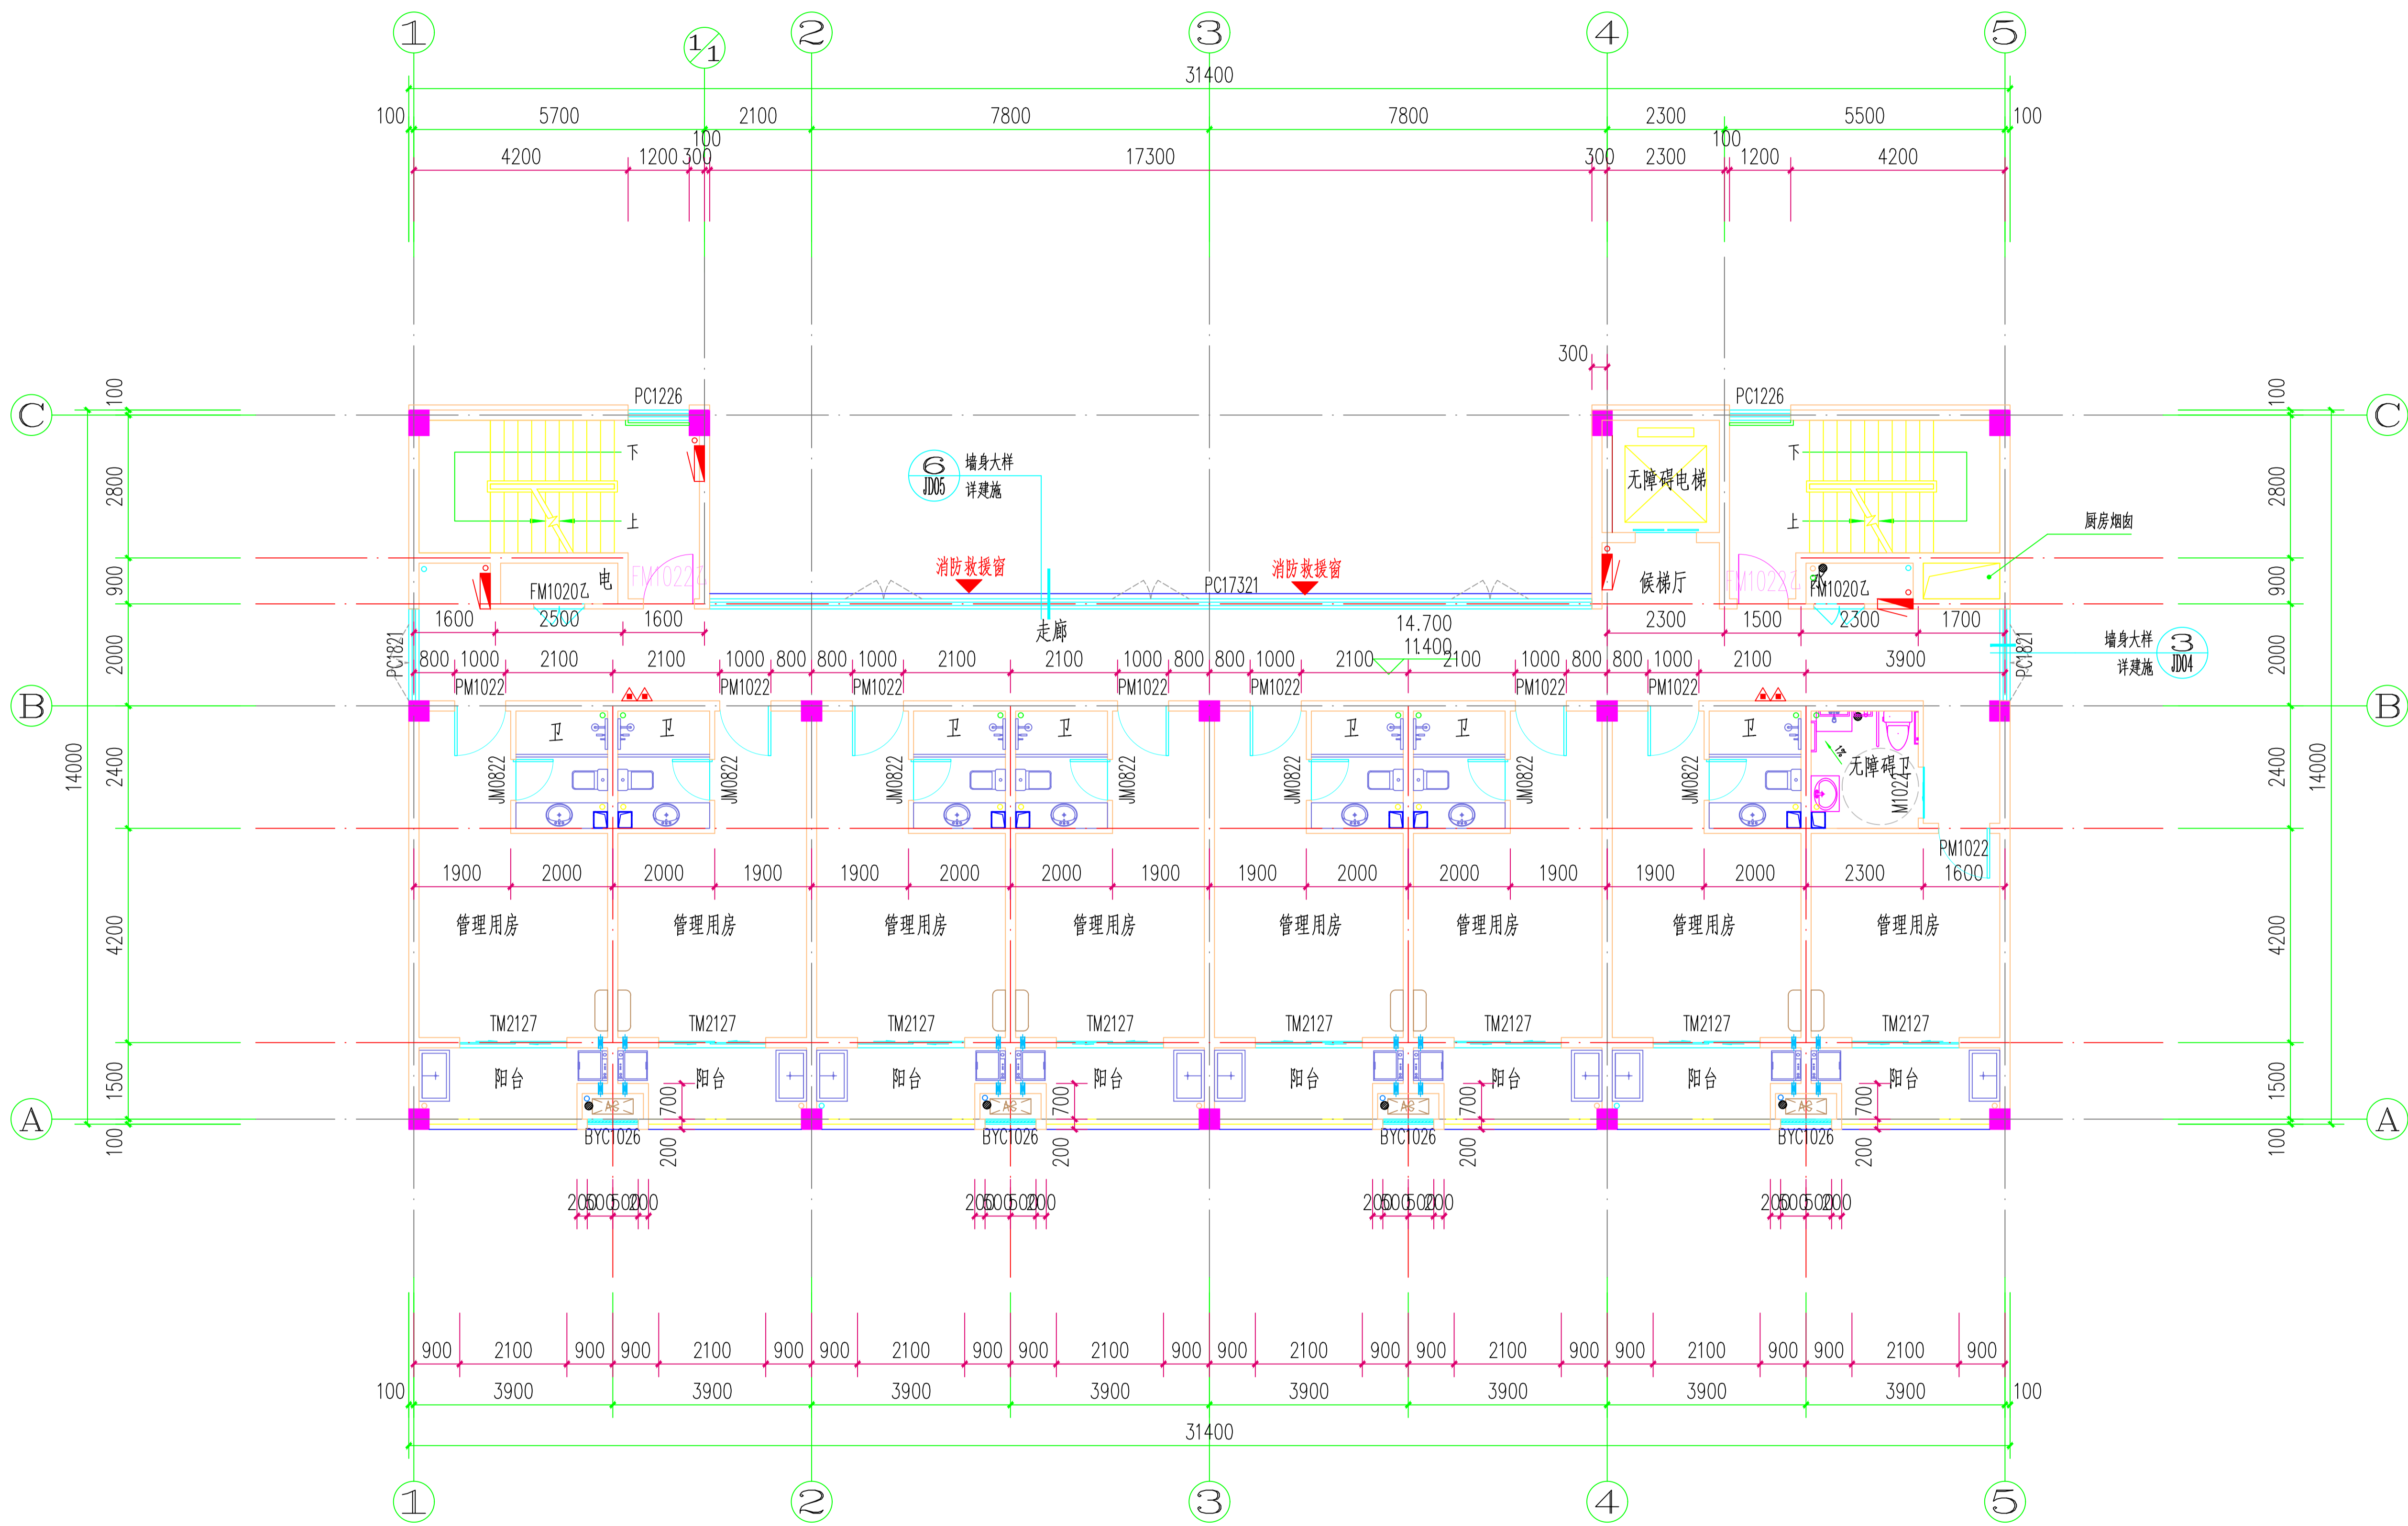

四、五层平面图 1:100


- 注:
- 1: 建筑面积详总平面图中的面积情况一览表。
 - 2: 所有墙体厚度除特别注明外, 外墙及隔墙均为200, 内墙为100/200;
 - 3: 卫生间四周墙体基础均采用C20素混凝土现浇至同楼层标高+0.100, 宽度同墙厚;
 - 4: 除图中注明外, 门边墙垛尺寸均为100mm或贴柱边开。
 - 5: 穿过房间的雨水管及入口处雨水管的均采用碎砖水泥砂浆包砌, 最薄处30厚。
 - 6: 配电间门底部均设置200高200宽C20素混凝土门坎, 往门两侧搭100。
 - 7: 表示为空调洞, 空调洞贴梁底设置。
 - 8: 为灭火器配置点, 每个灭火器配置点配置两具手提式磷酸铵盐干粉灭火器MF/ABC3。
 - 9: 所有楼扳预留洞请核对水施、电施及结施无误后方可施工。
 - 10: 未详部分均详建筑设计说明或室内装修表。

工程号 Pjt. No.	-	图号 Dwg. No.	-
专业 Dept.	建筑	阶段 Stage	-
比例 Scale	-	日期 Date	-
版次 Ver.	-	备注 Remark	-

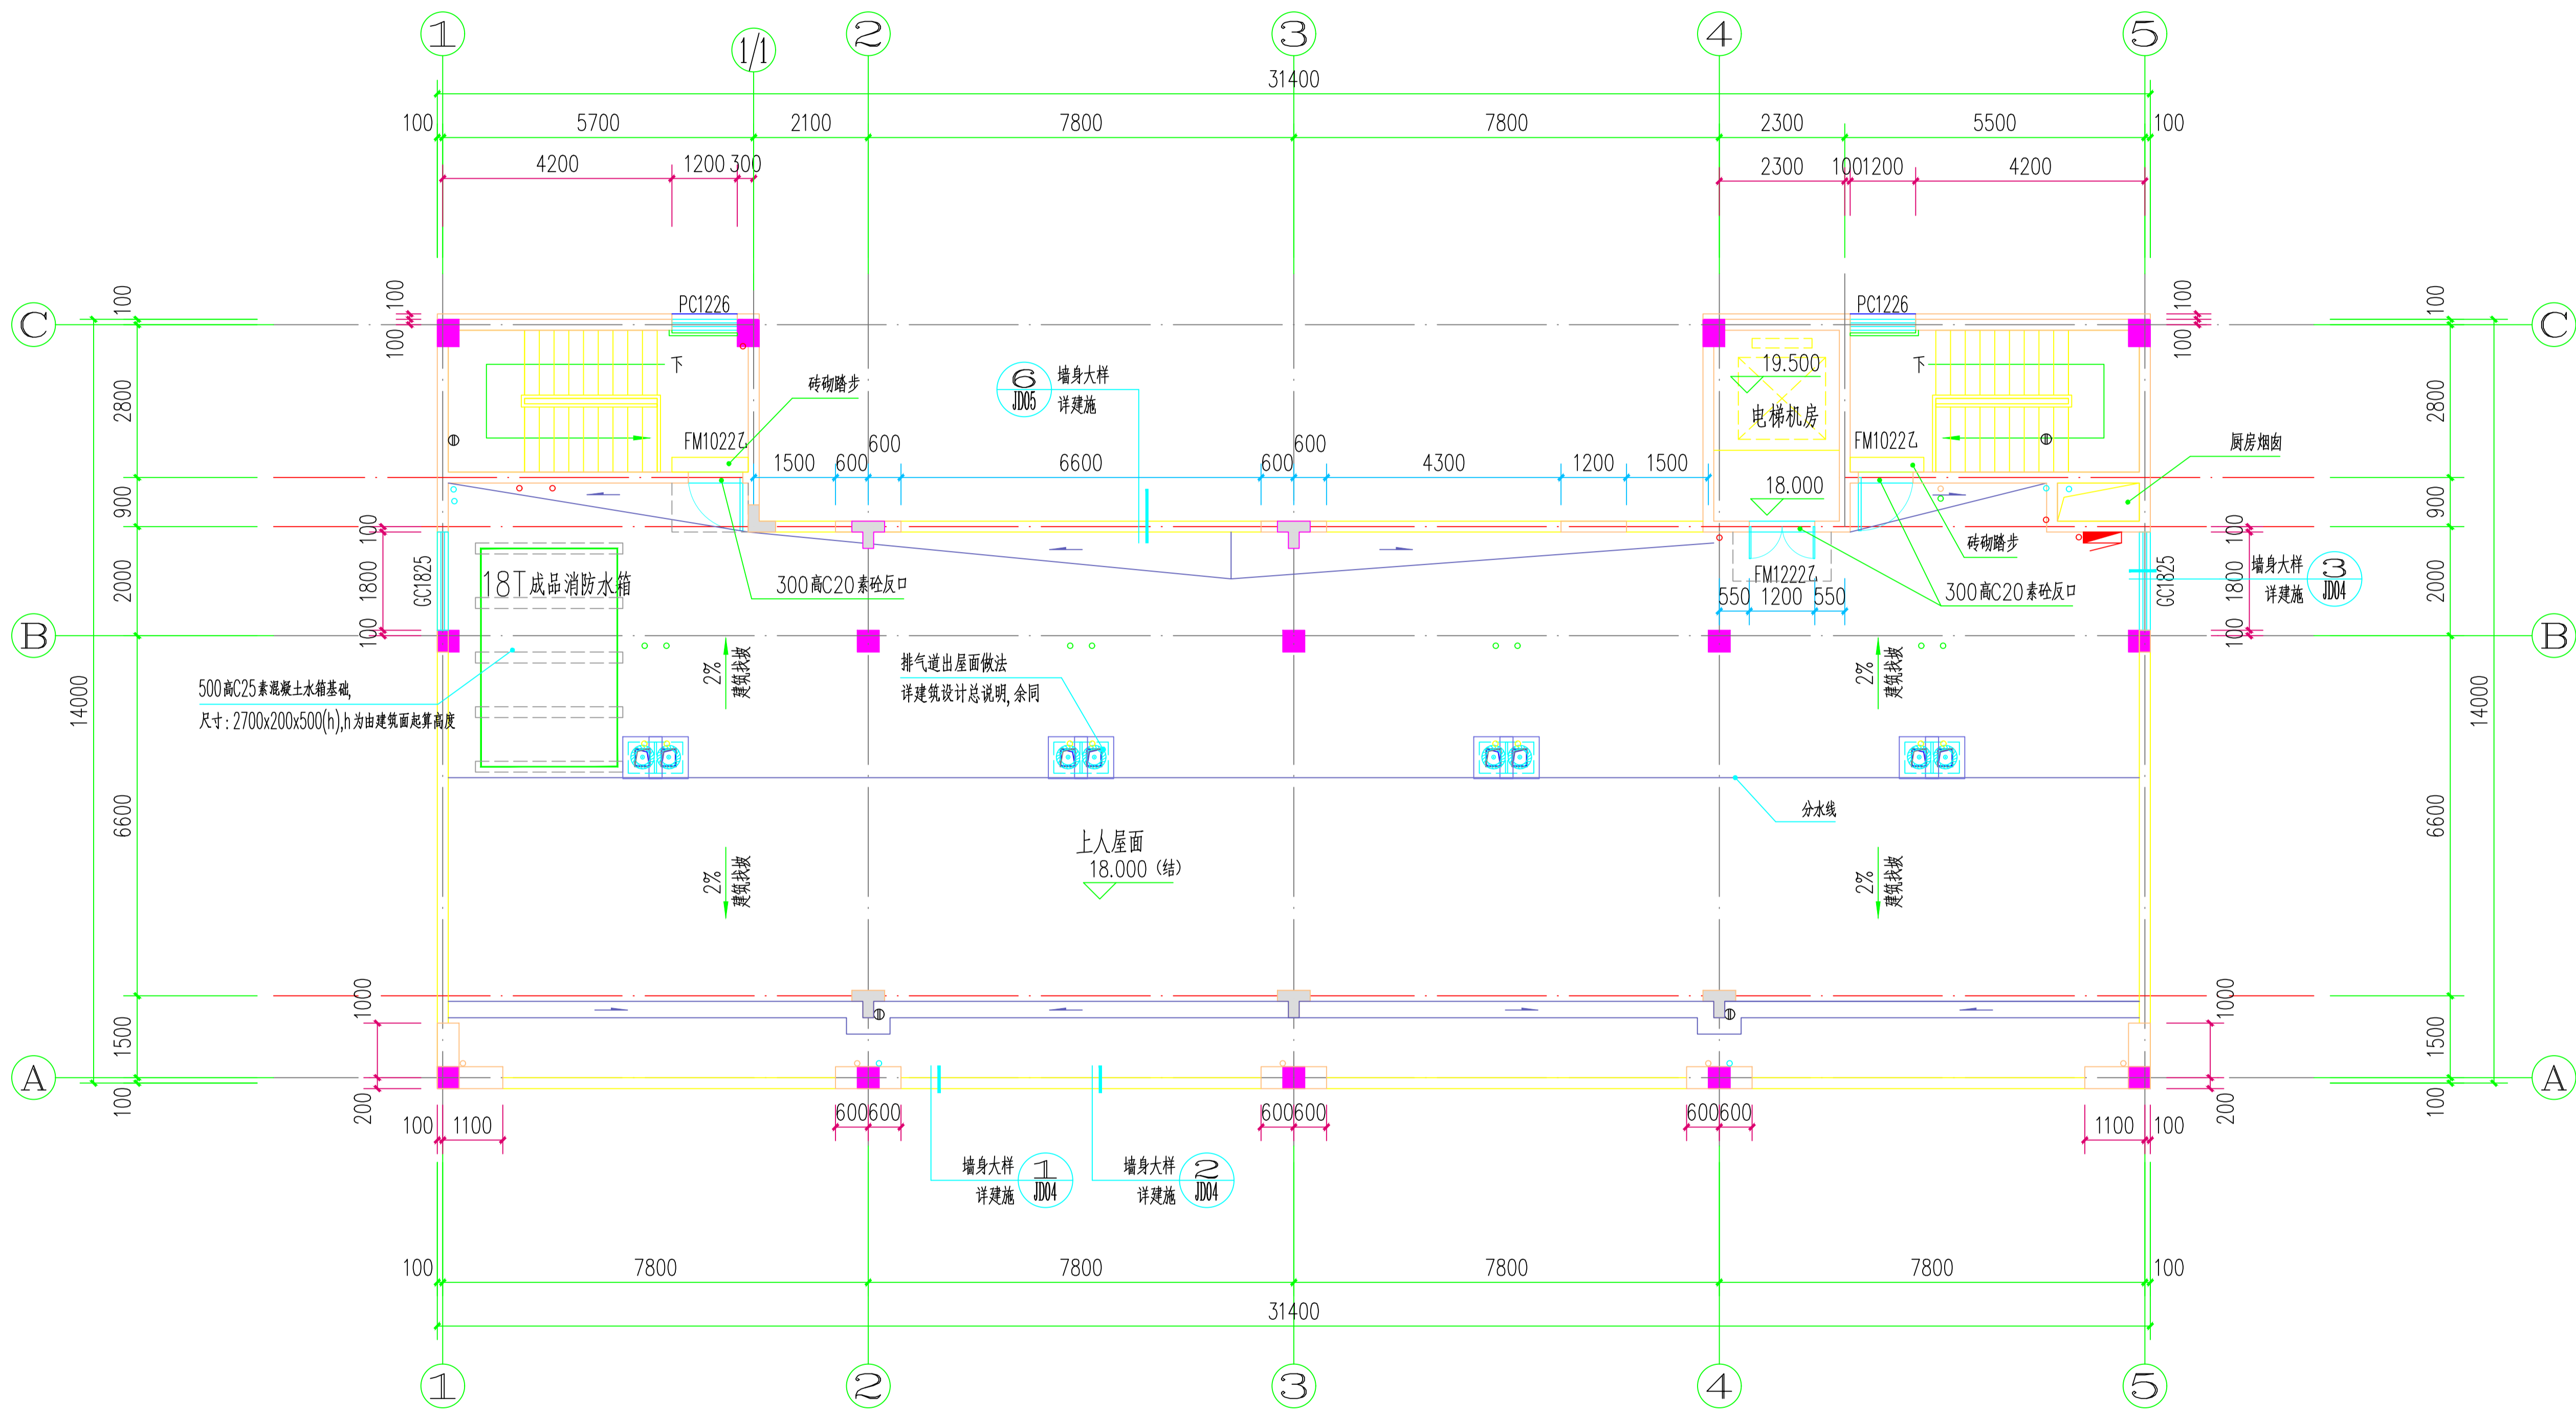

屋面平面图 1:100

工程号 Pjt. No.	-	图号 Dwg. No.	-
专业 Dept.	建筑	阶段 Stage	-
比例 Scale	-	日期 Date	-
版次 Ver.	-	备注 Remark	-

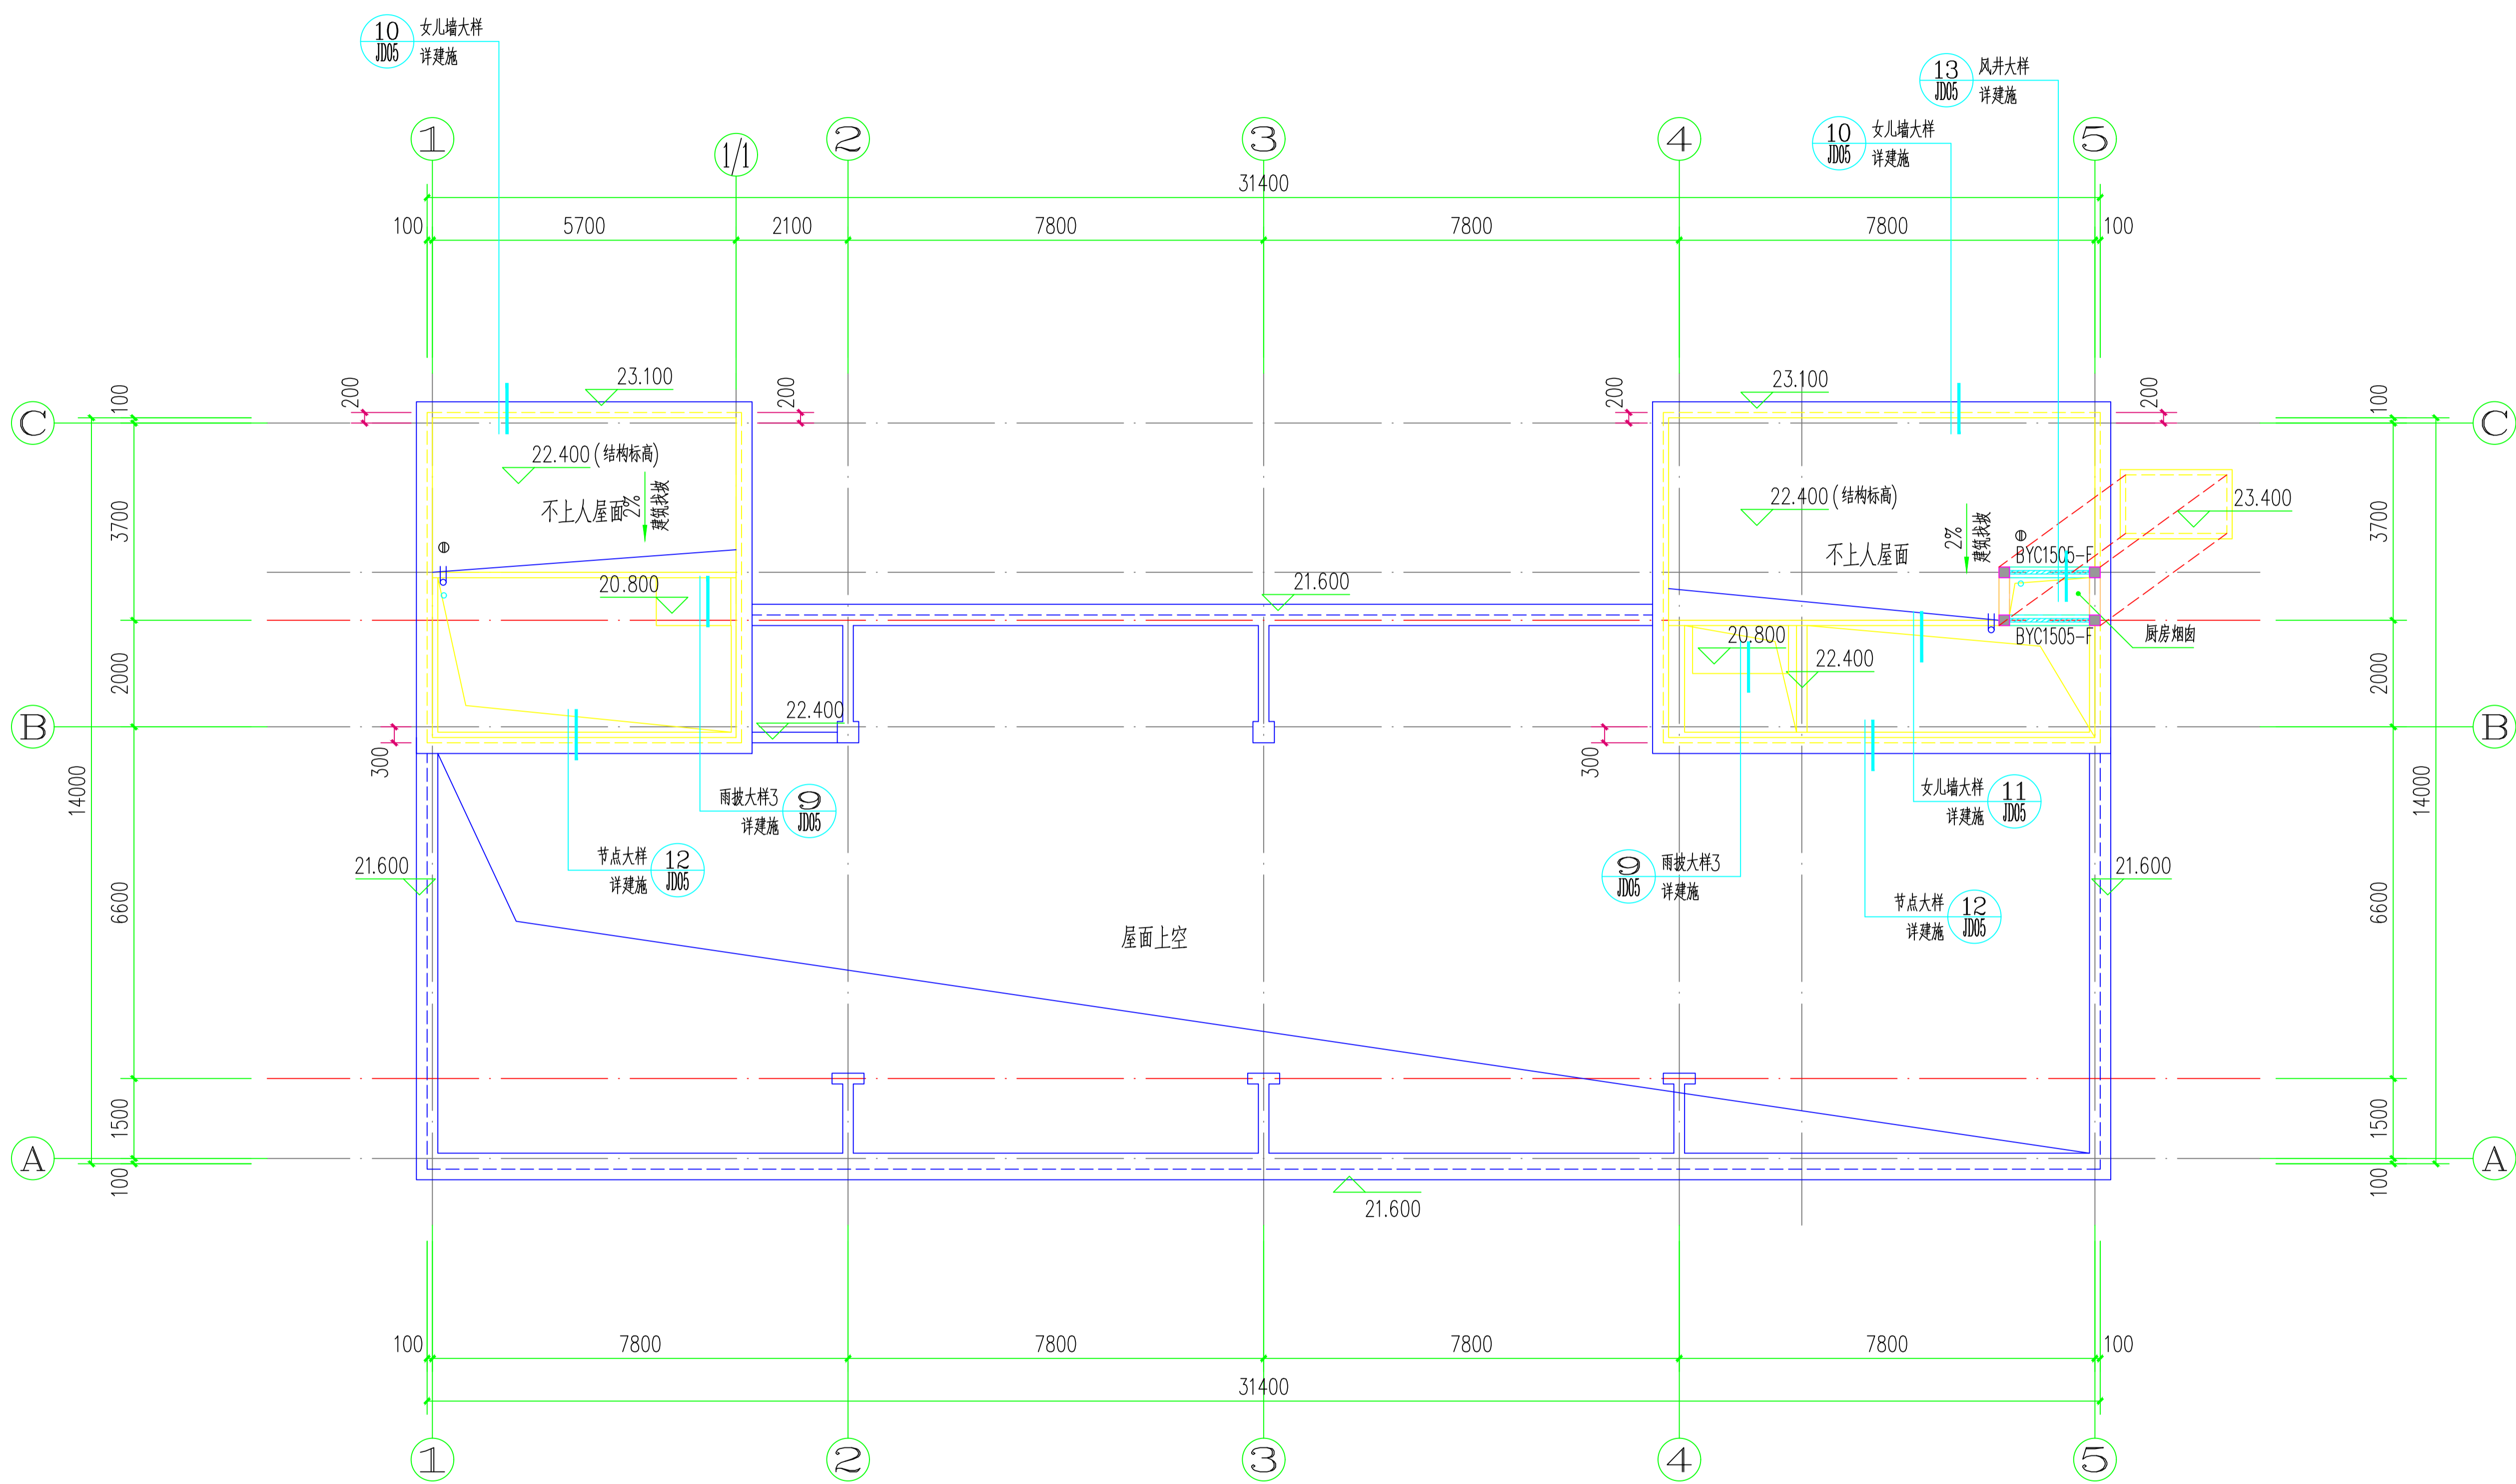

楼梯屋面平面图 1:100

工程号 Pjt. No.	-	图号 Dwg. No.	-
专业 Dept.	建筑	阶段 Stage	-
比例 Scale	-	日期 Date	-
版次 Ver.	-	备注 Remark	-