




楼梯T 二层平面图 1:50

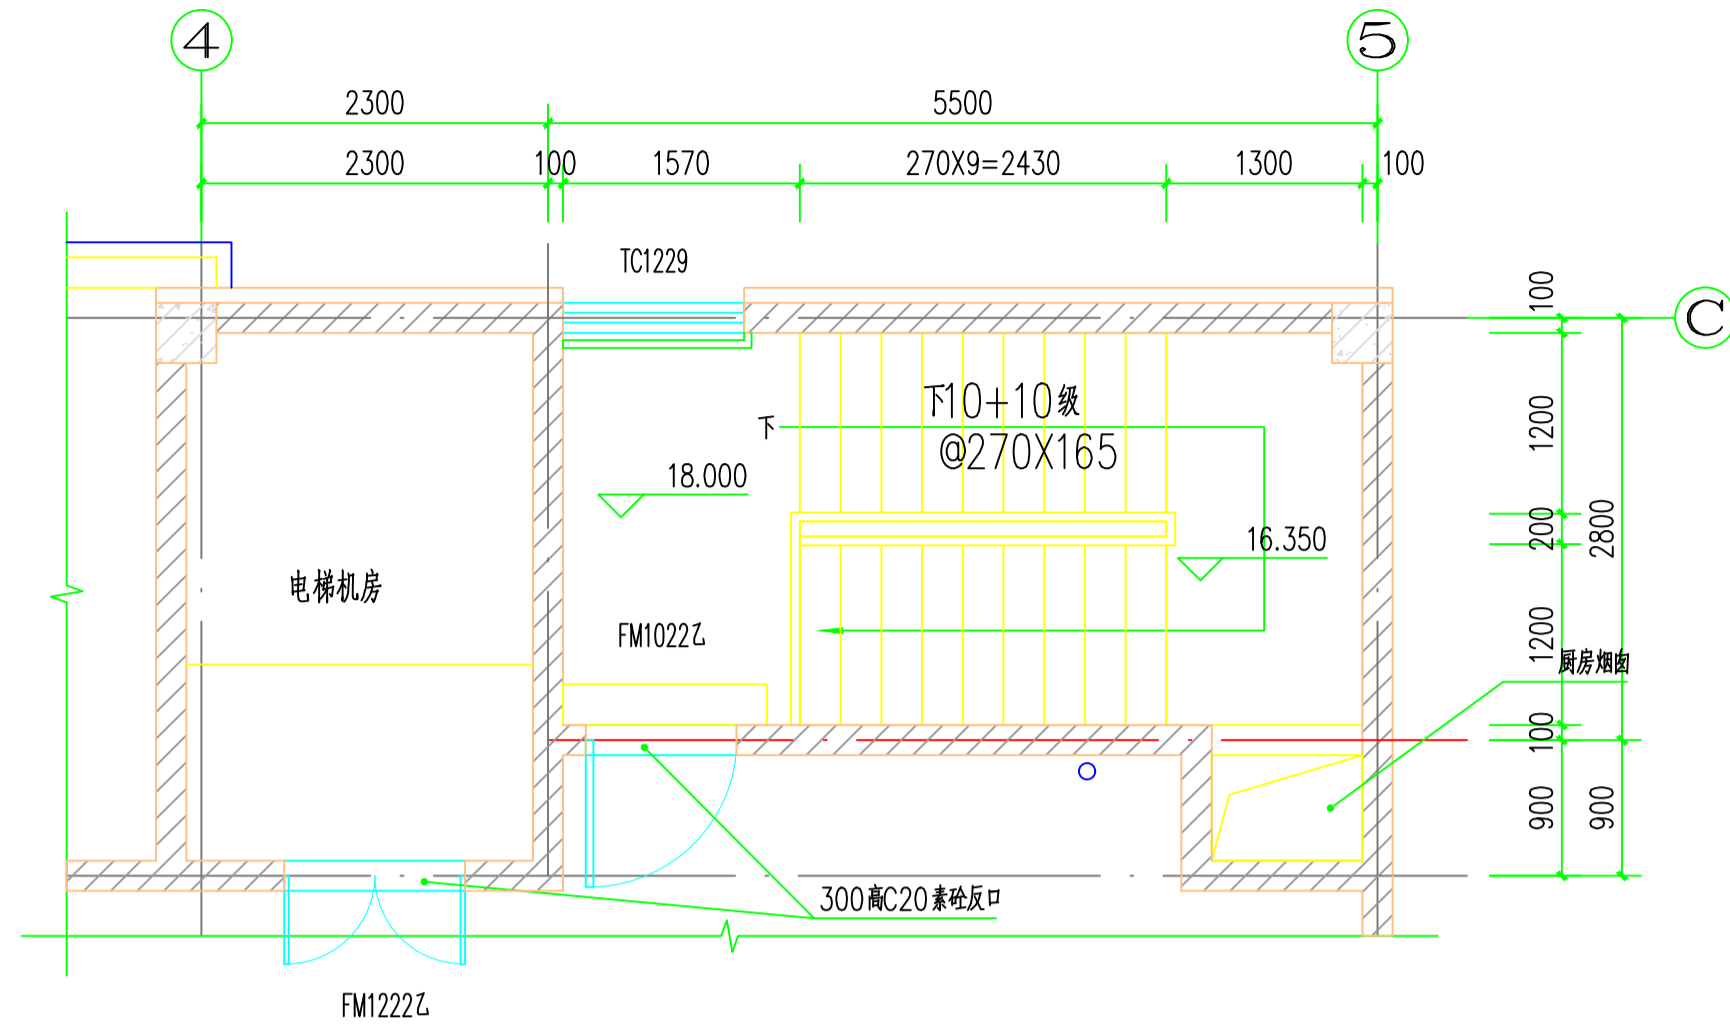


楼梯T 屋面层平面图 1:50

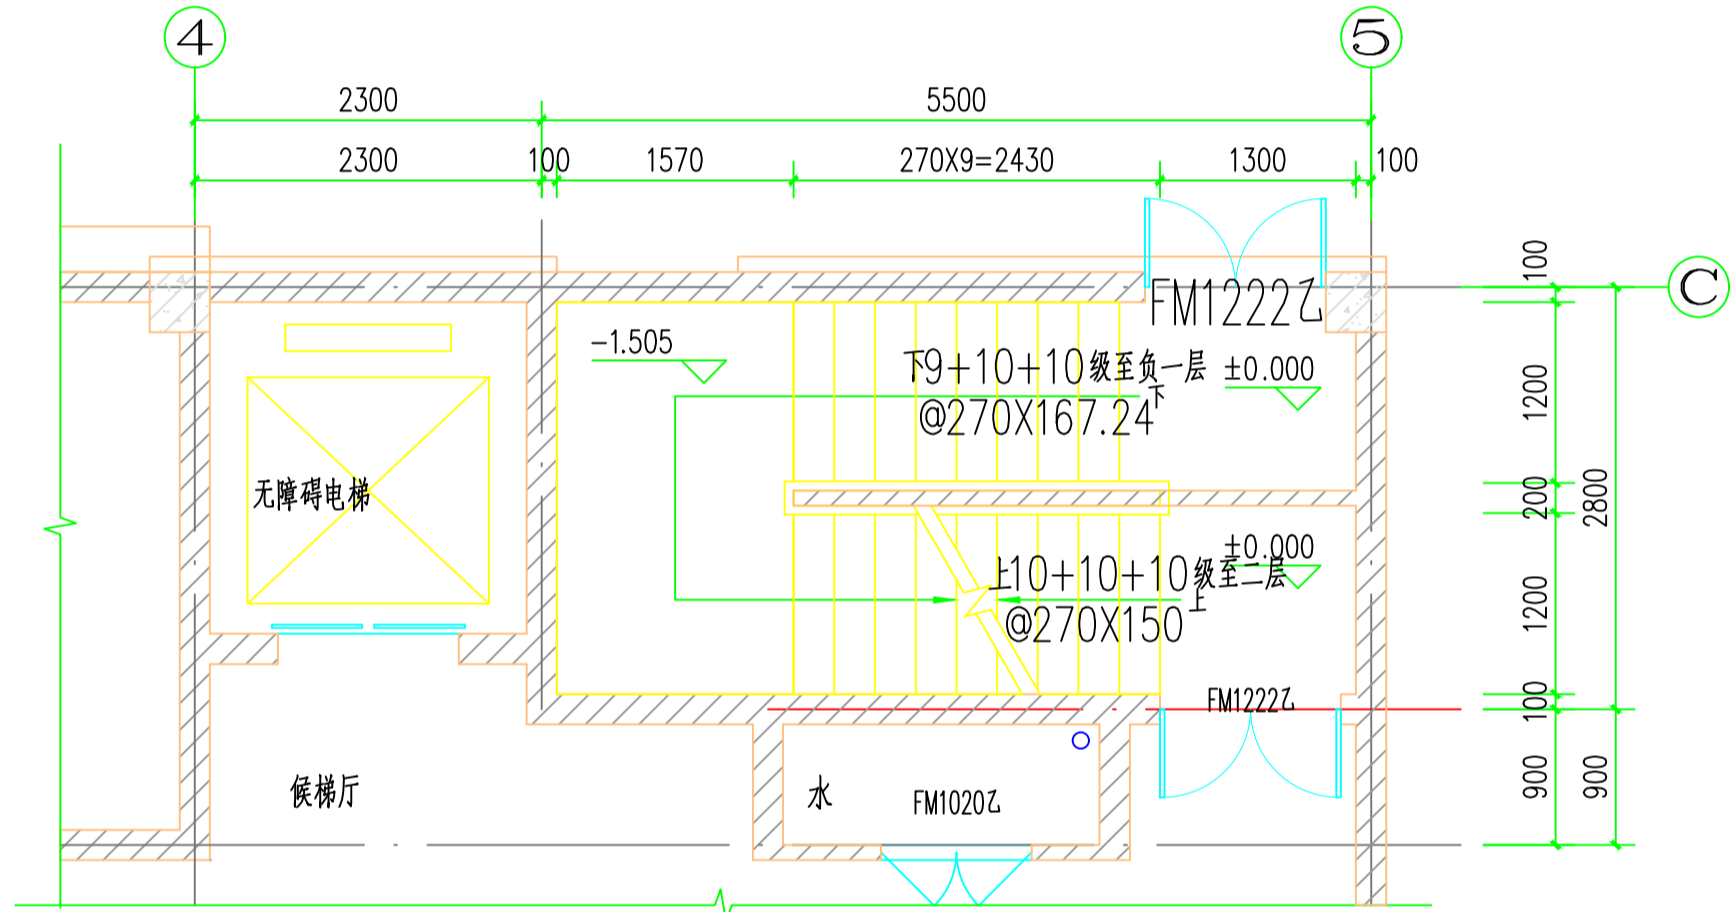


楼梯T 2层平面图 1:50

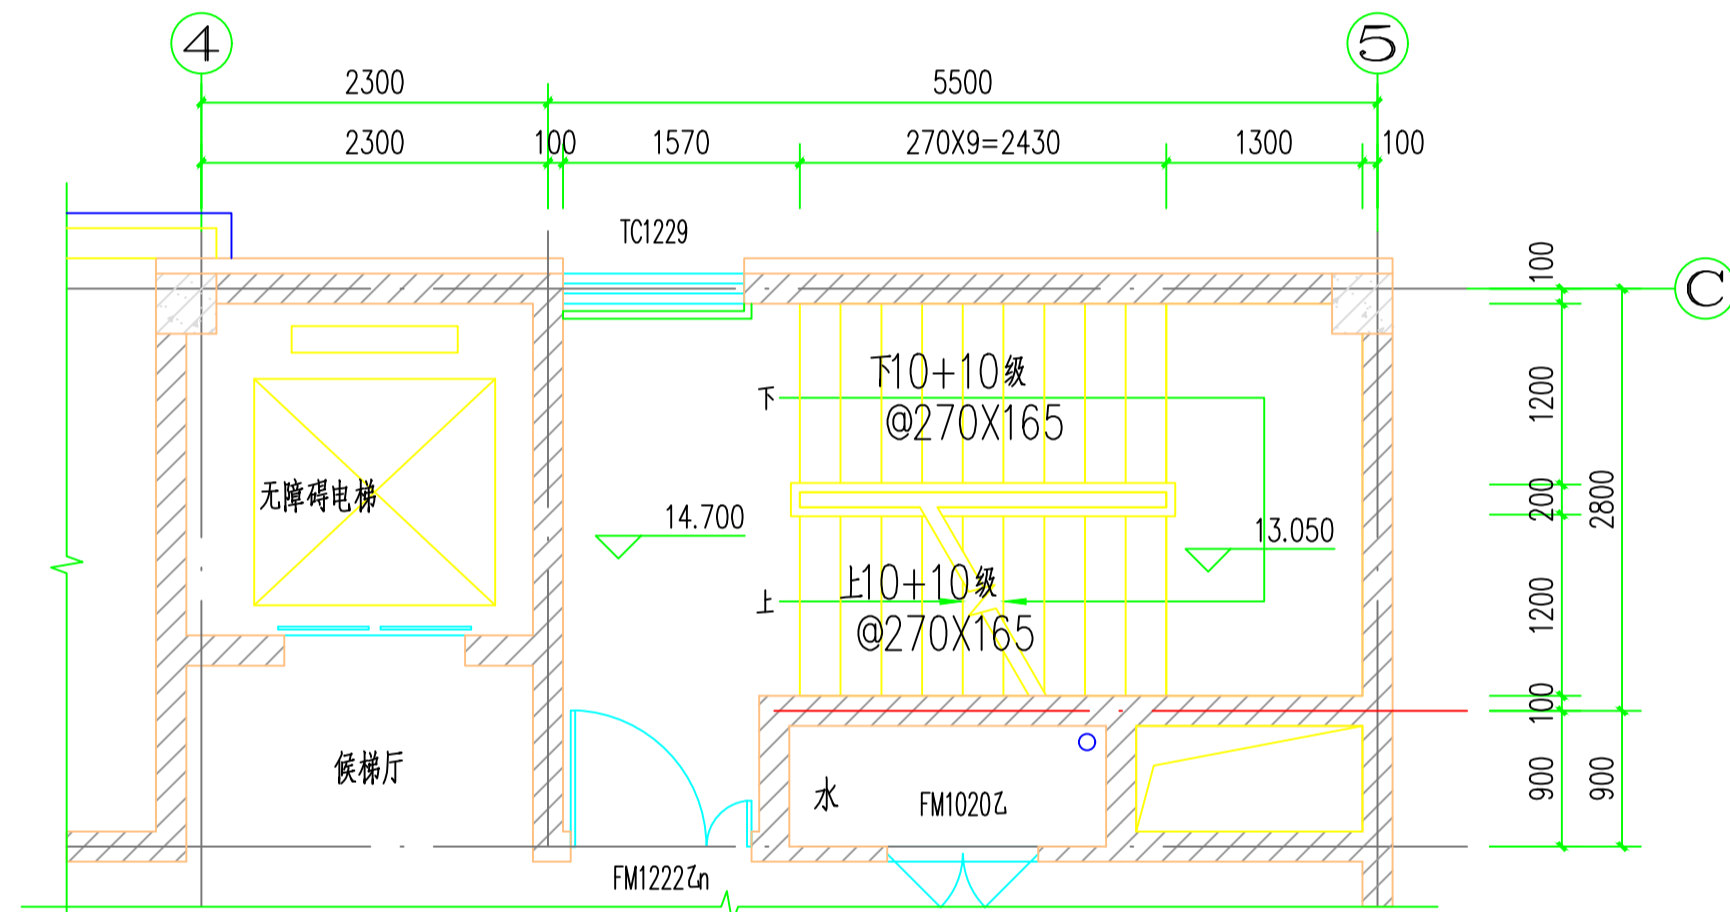


楼梯T 四、五层平面图 1:50

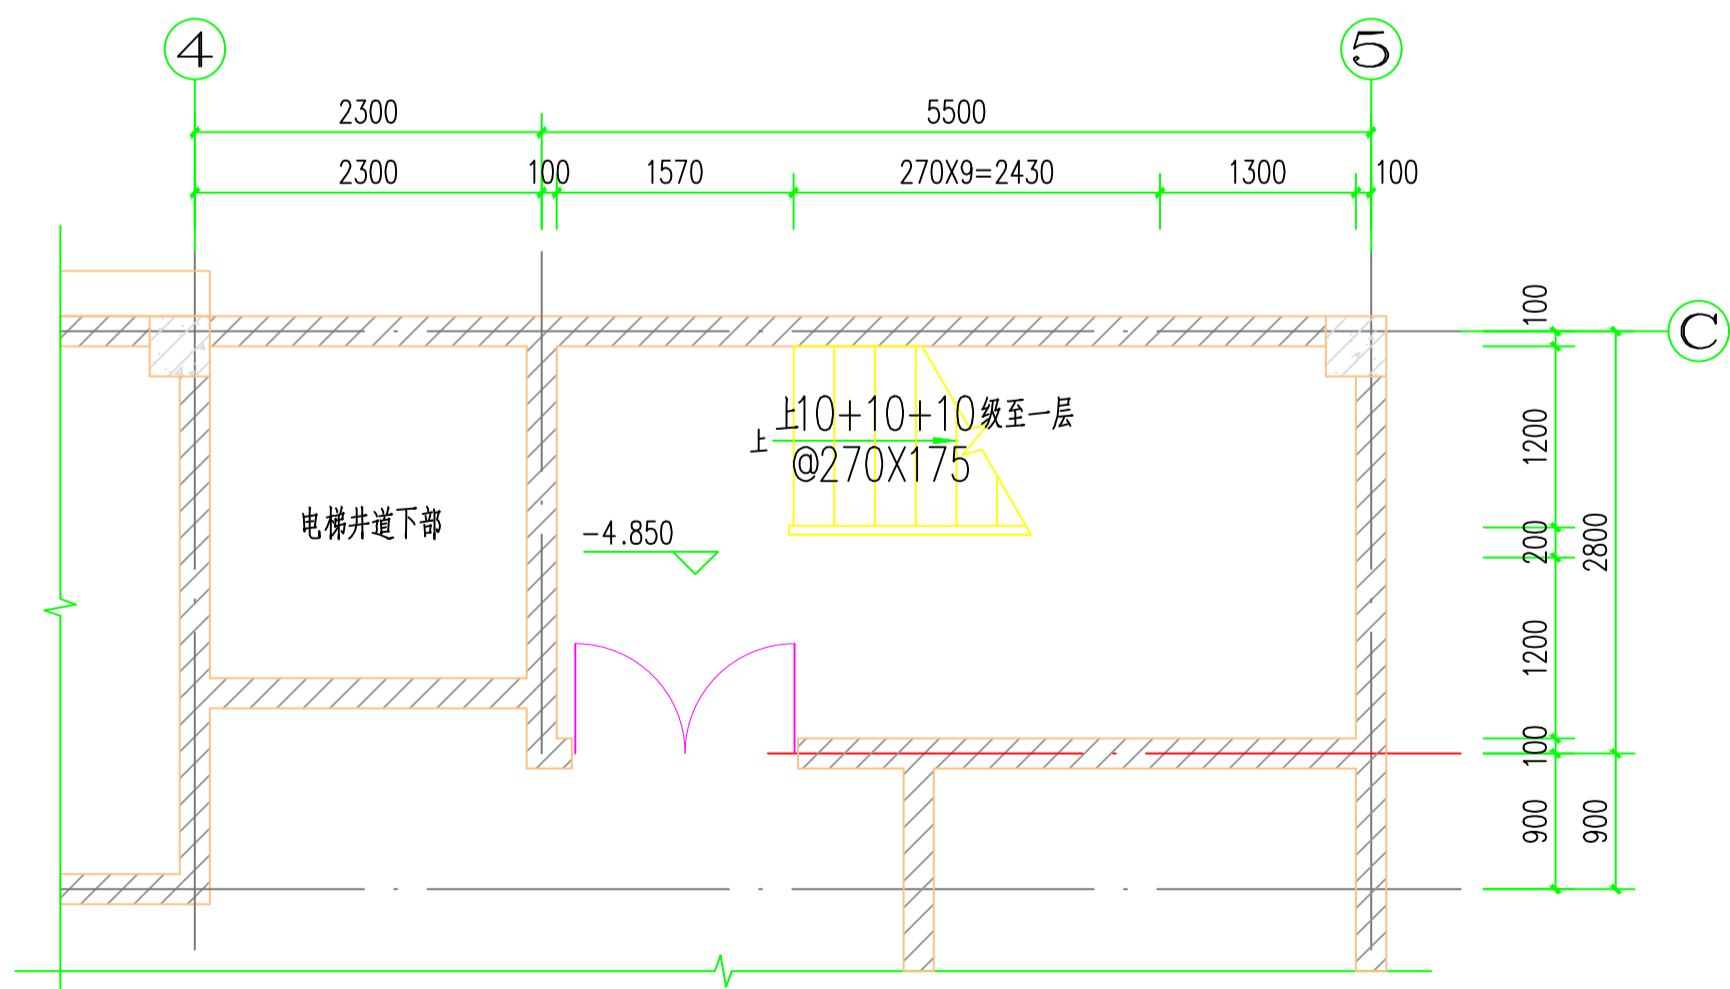

楼梯T 负一层平面图 1:50

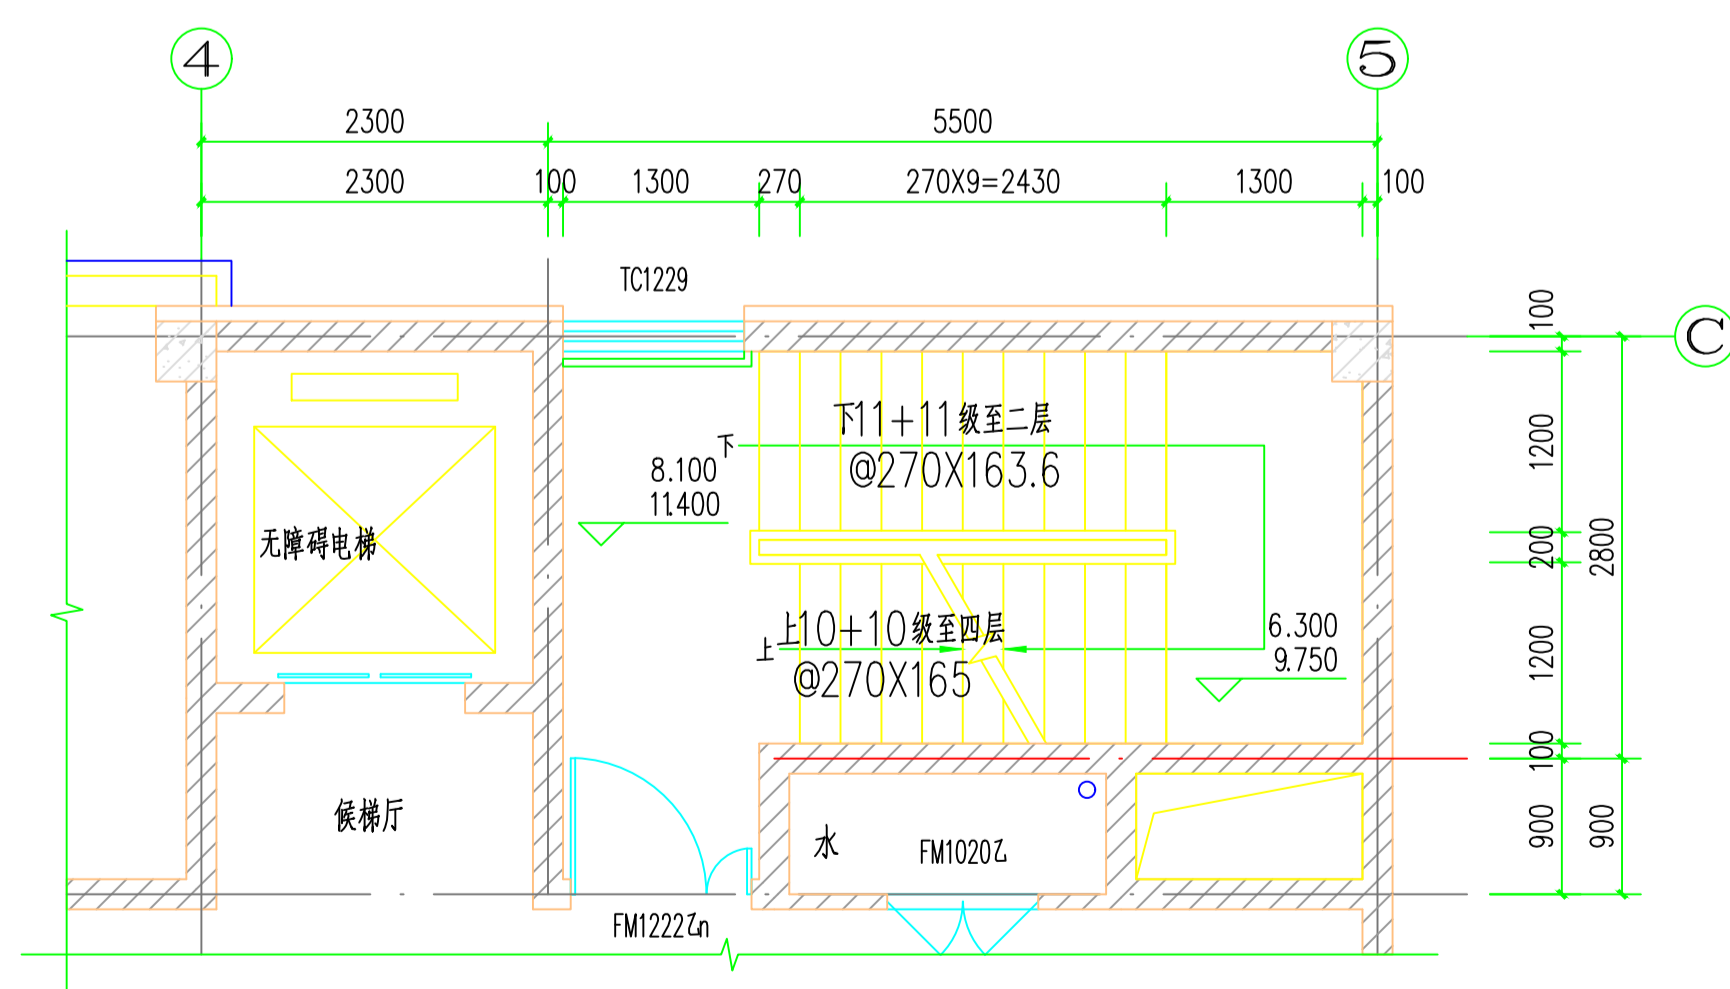

楼梯T 三层平面图 1:50

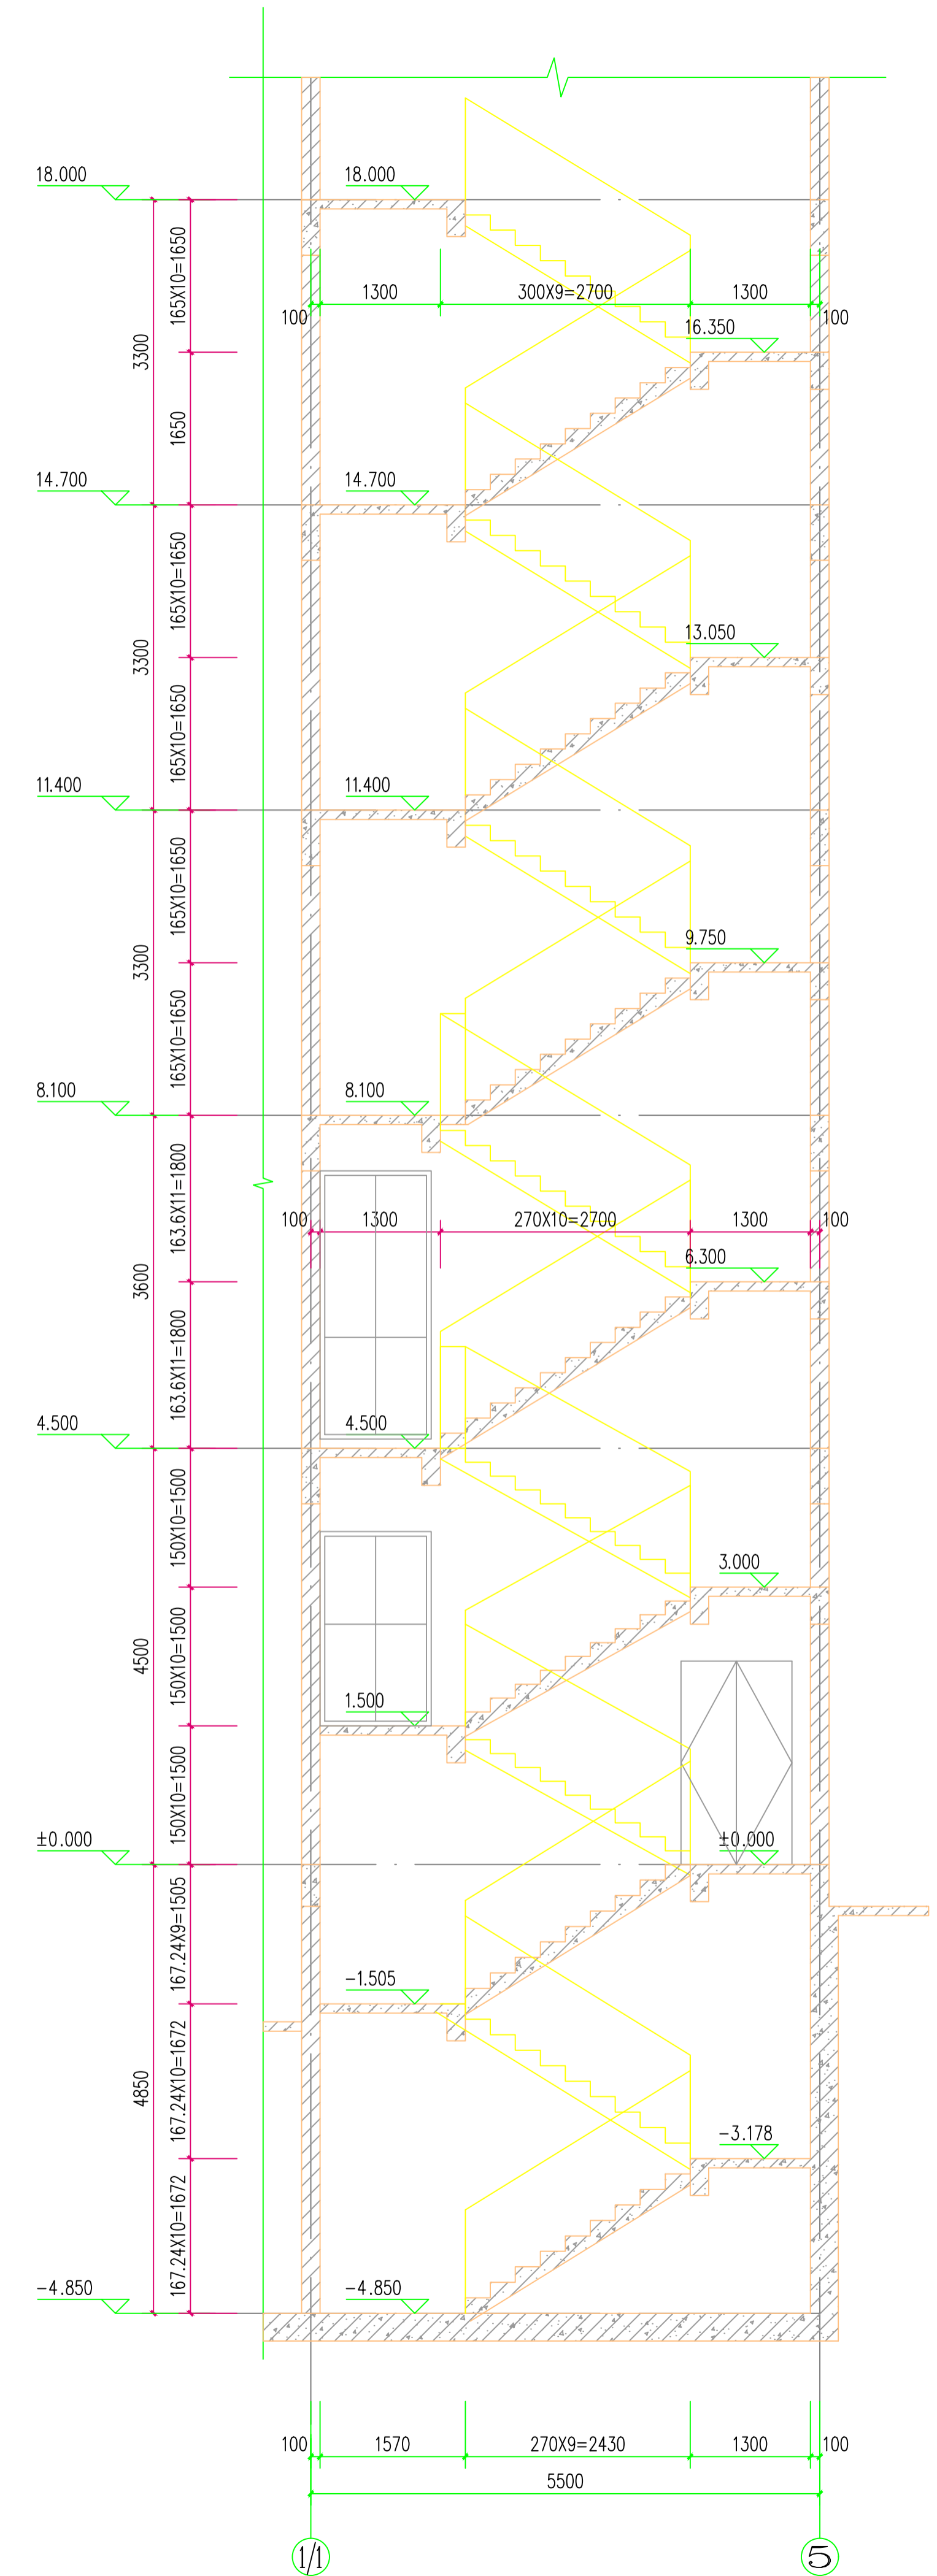

工程号 Proj. No.	-	图号 Fig. No.	-
专业 Dept.	建筑 Architecture	阶段 Stage	-
比例 Scale	-	日期 Date	-
版次 Ver.	-	备注 Remark	-

