


地下一层通风平面图 1:100

工程号 Pjt. No.	-	图号 Dwg. No.	-
专业 Dept.	暖通	阶段 Stage	-
比例 Scale	-	日期 Date	-
版次 Ver.	-	备注 Remark	-






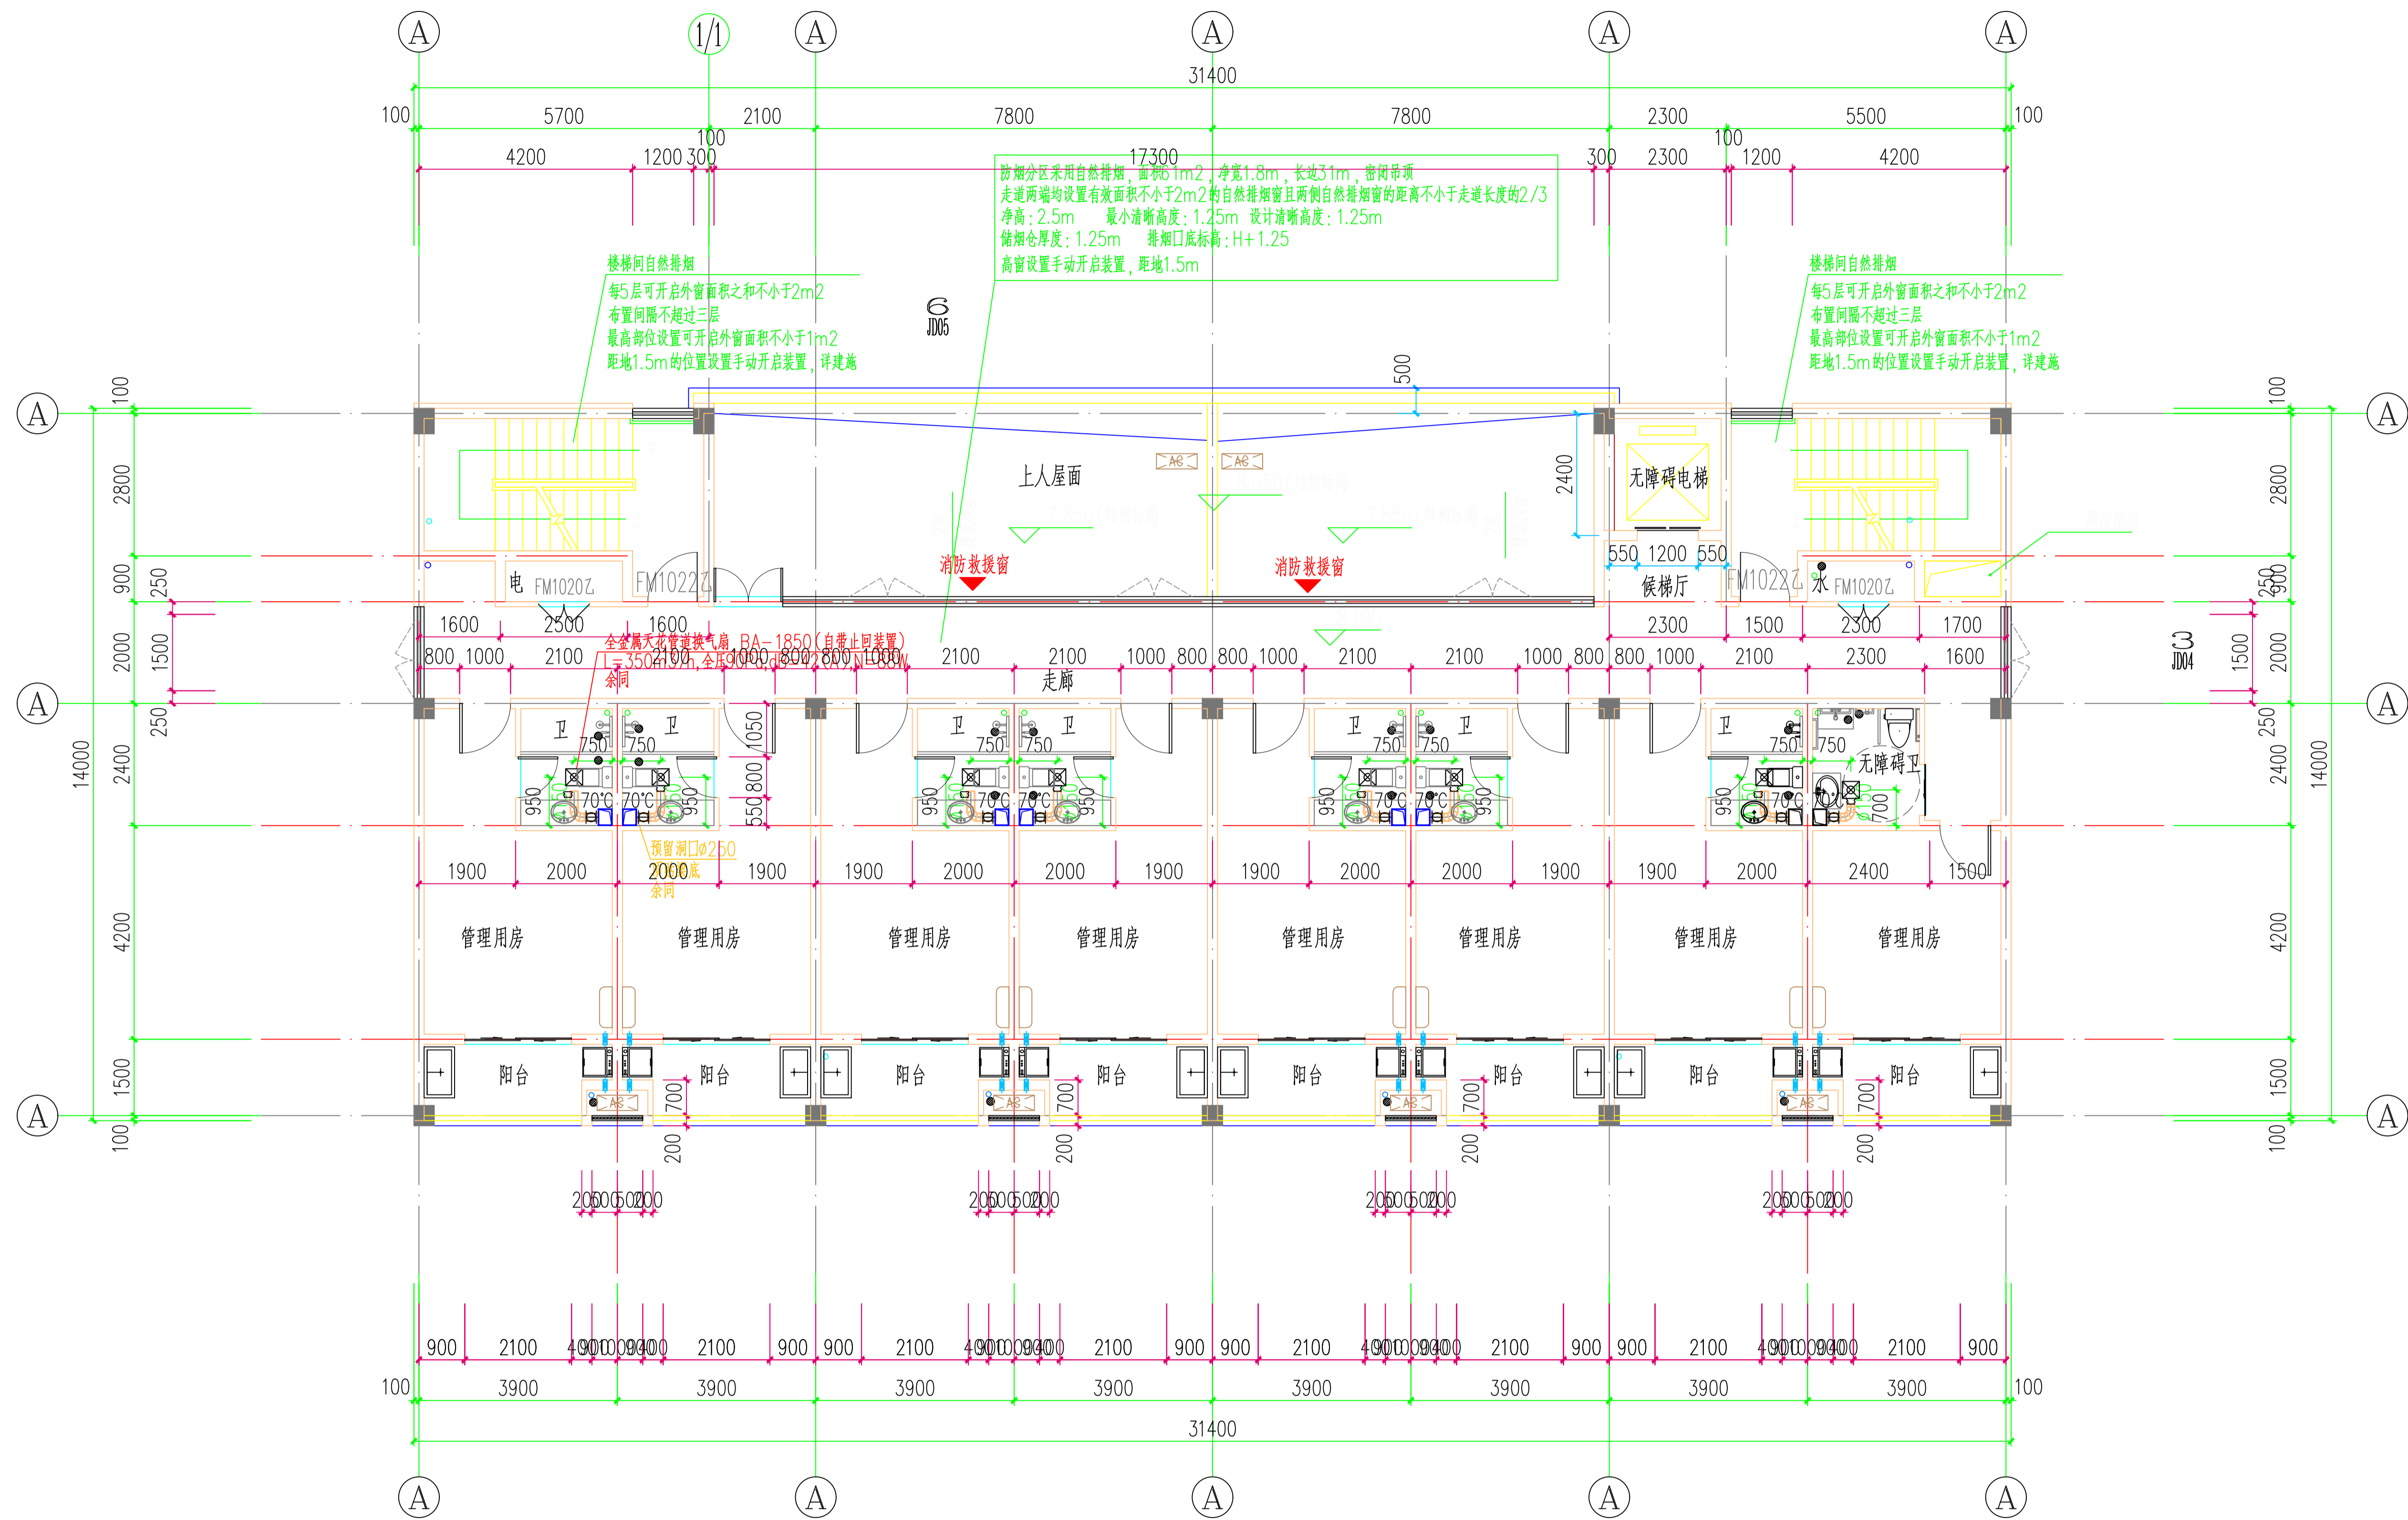


三层通风平面图 1:100

工程号 Pjt. No.	-	图号 Dwg. No.	-
专业 Dept.	暖通	阶段 Stage	-
比例 Scale	-	日期 Date	-
版次 Ver.	-	备注 Remark	-

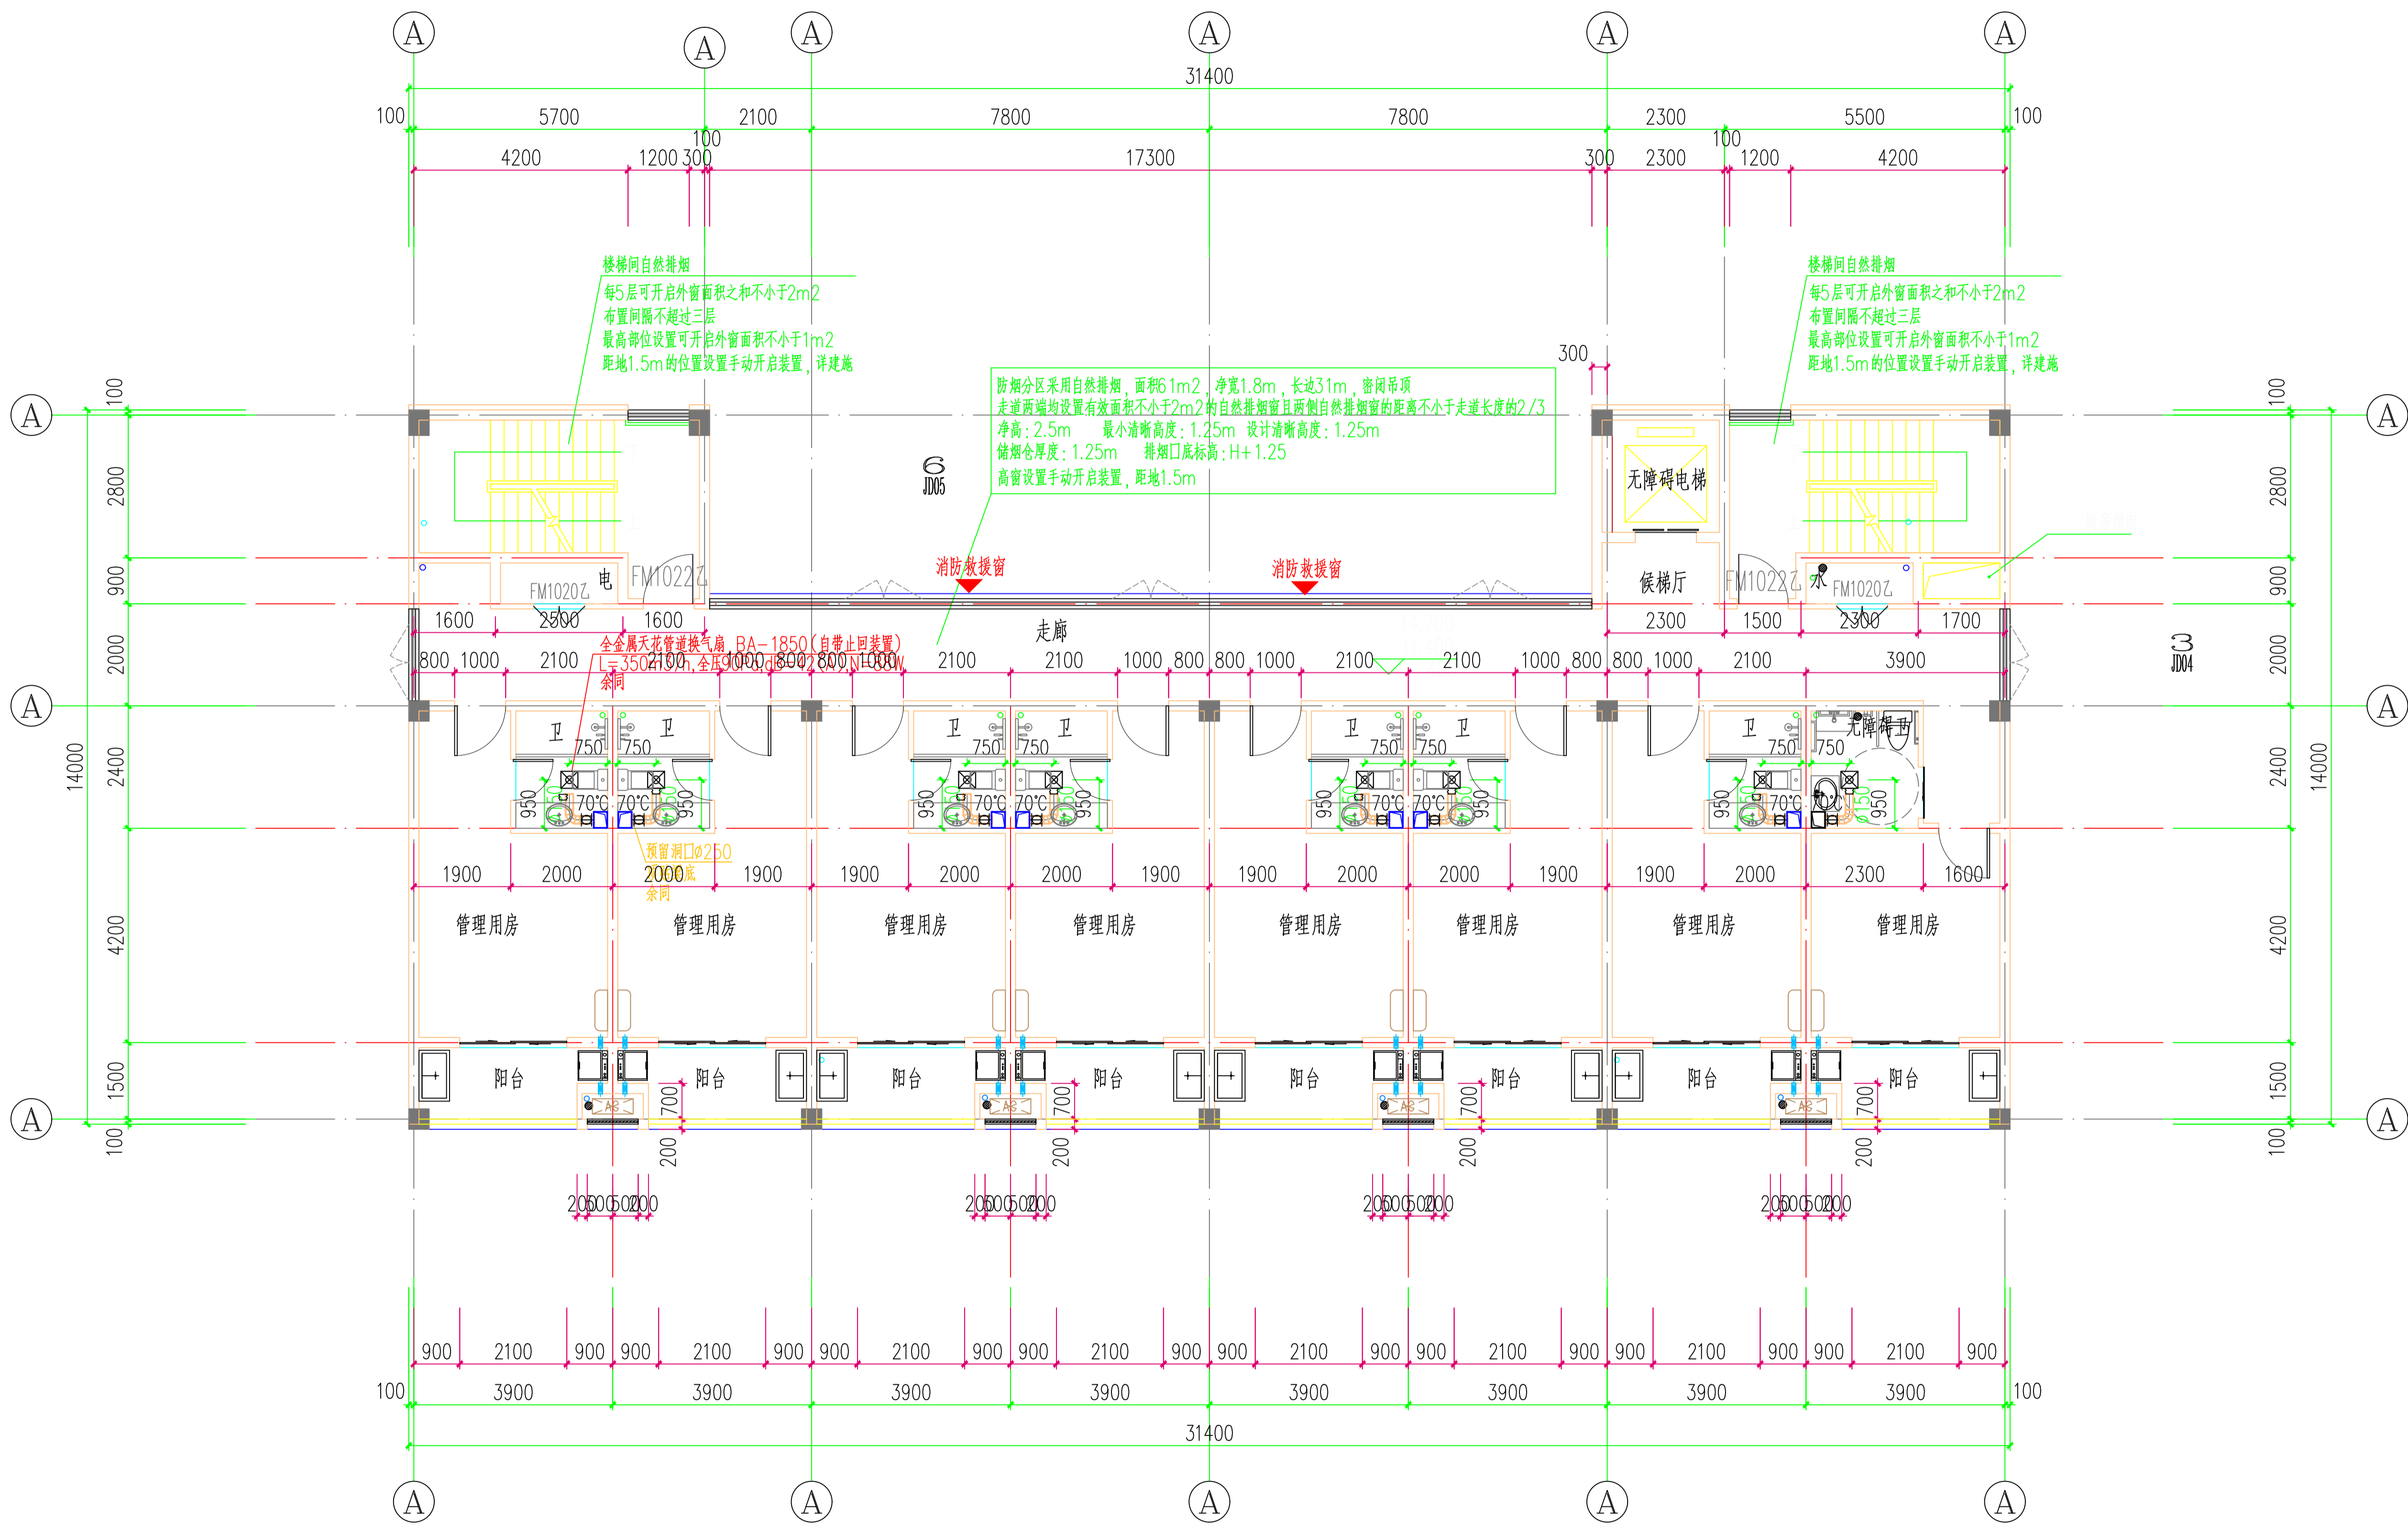

四、五层通风平面图 1 : 1 0 0

工程号 Pjt. No.	-	图号 Dwg. No.	-
专业 Dept.	暖通	阶段 Stage	-
比例 Scale	-	日期 Date	-
版次 Ver.	-	备注 Remark	-

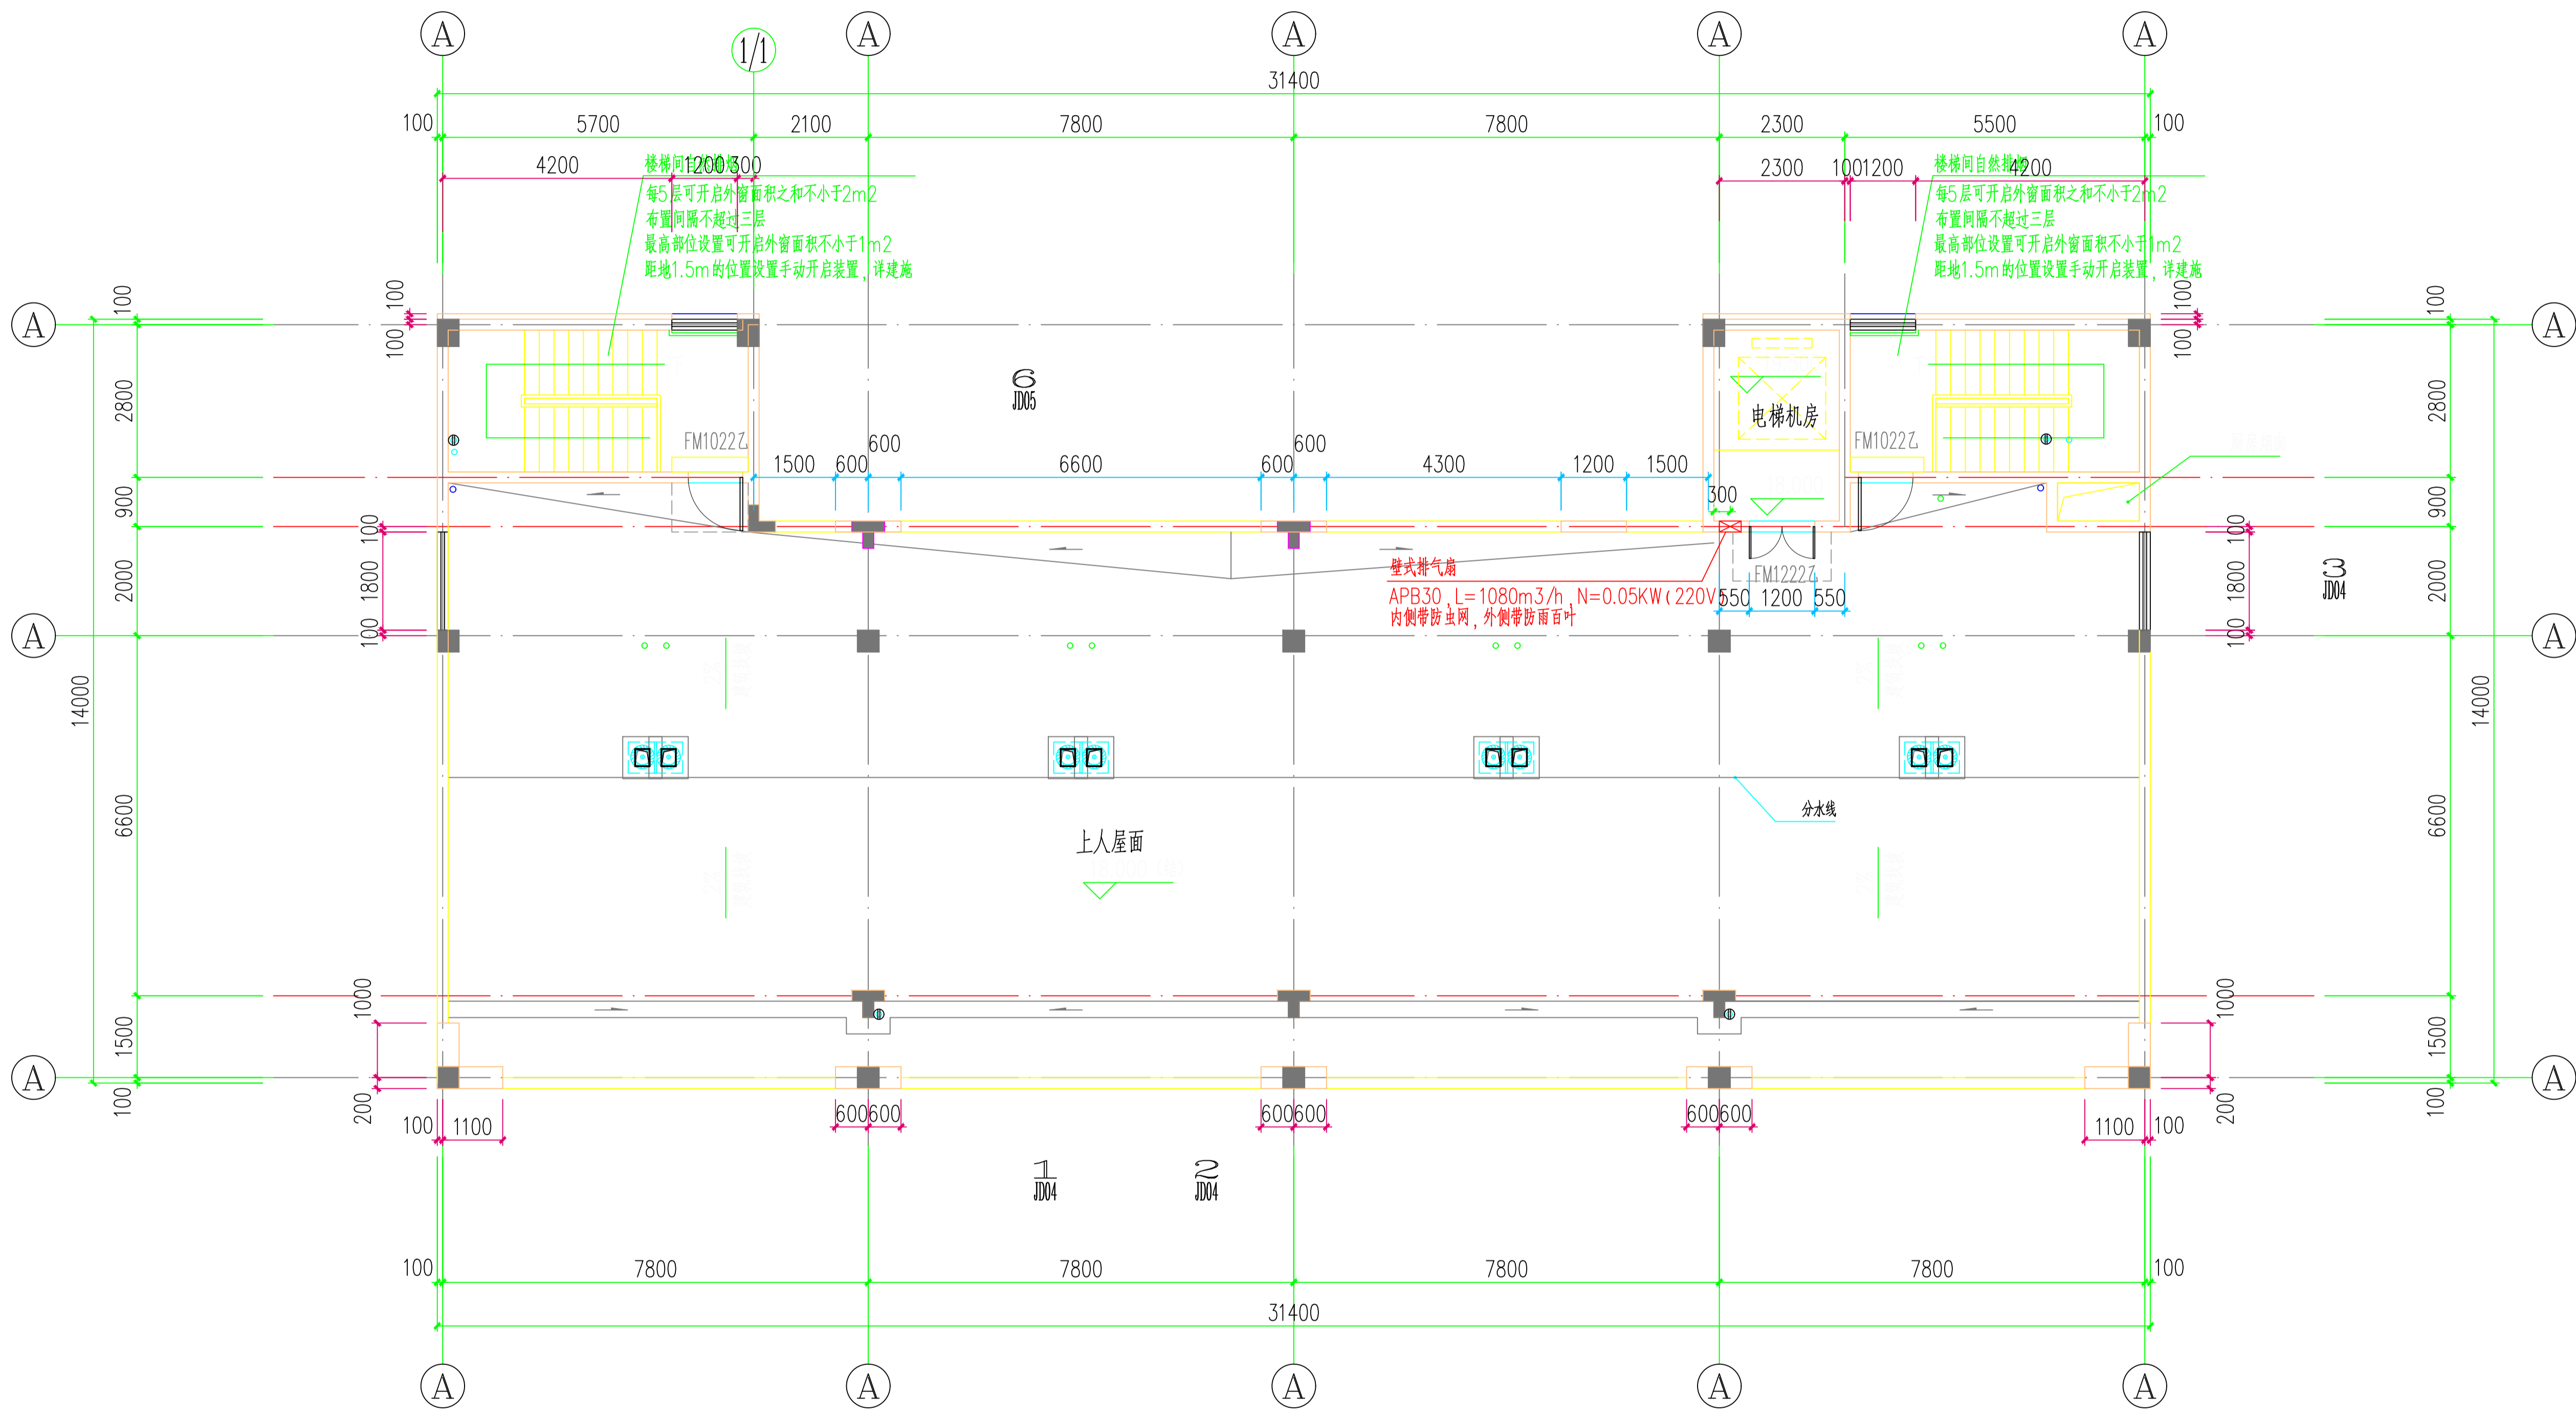

屋面通风平面图 1 : 1 0 0

工程号 Pjt. No.	-	图号 Dwg. No.	-
专业 Dept.	暖通	阶段 Stage	-
比例 Scale	-	日期 Date	-
版次 Ver.	-	备注 Remark	-