




历史建筑改造设计一层平面图 1:150

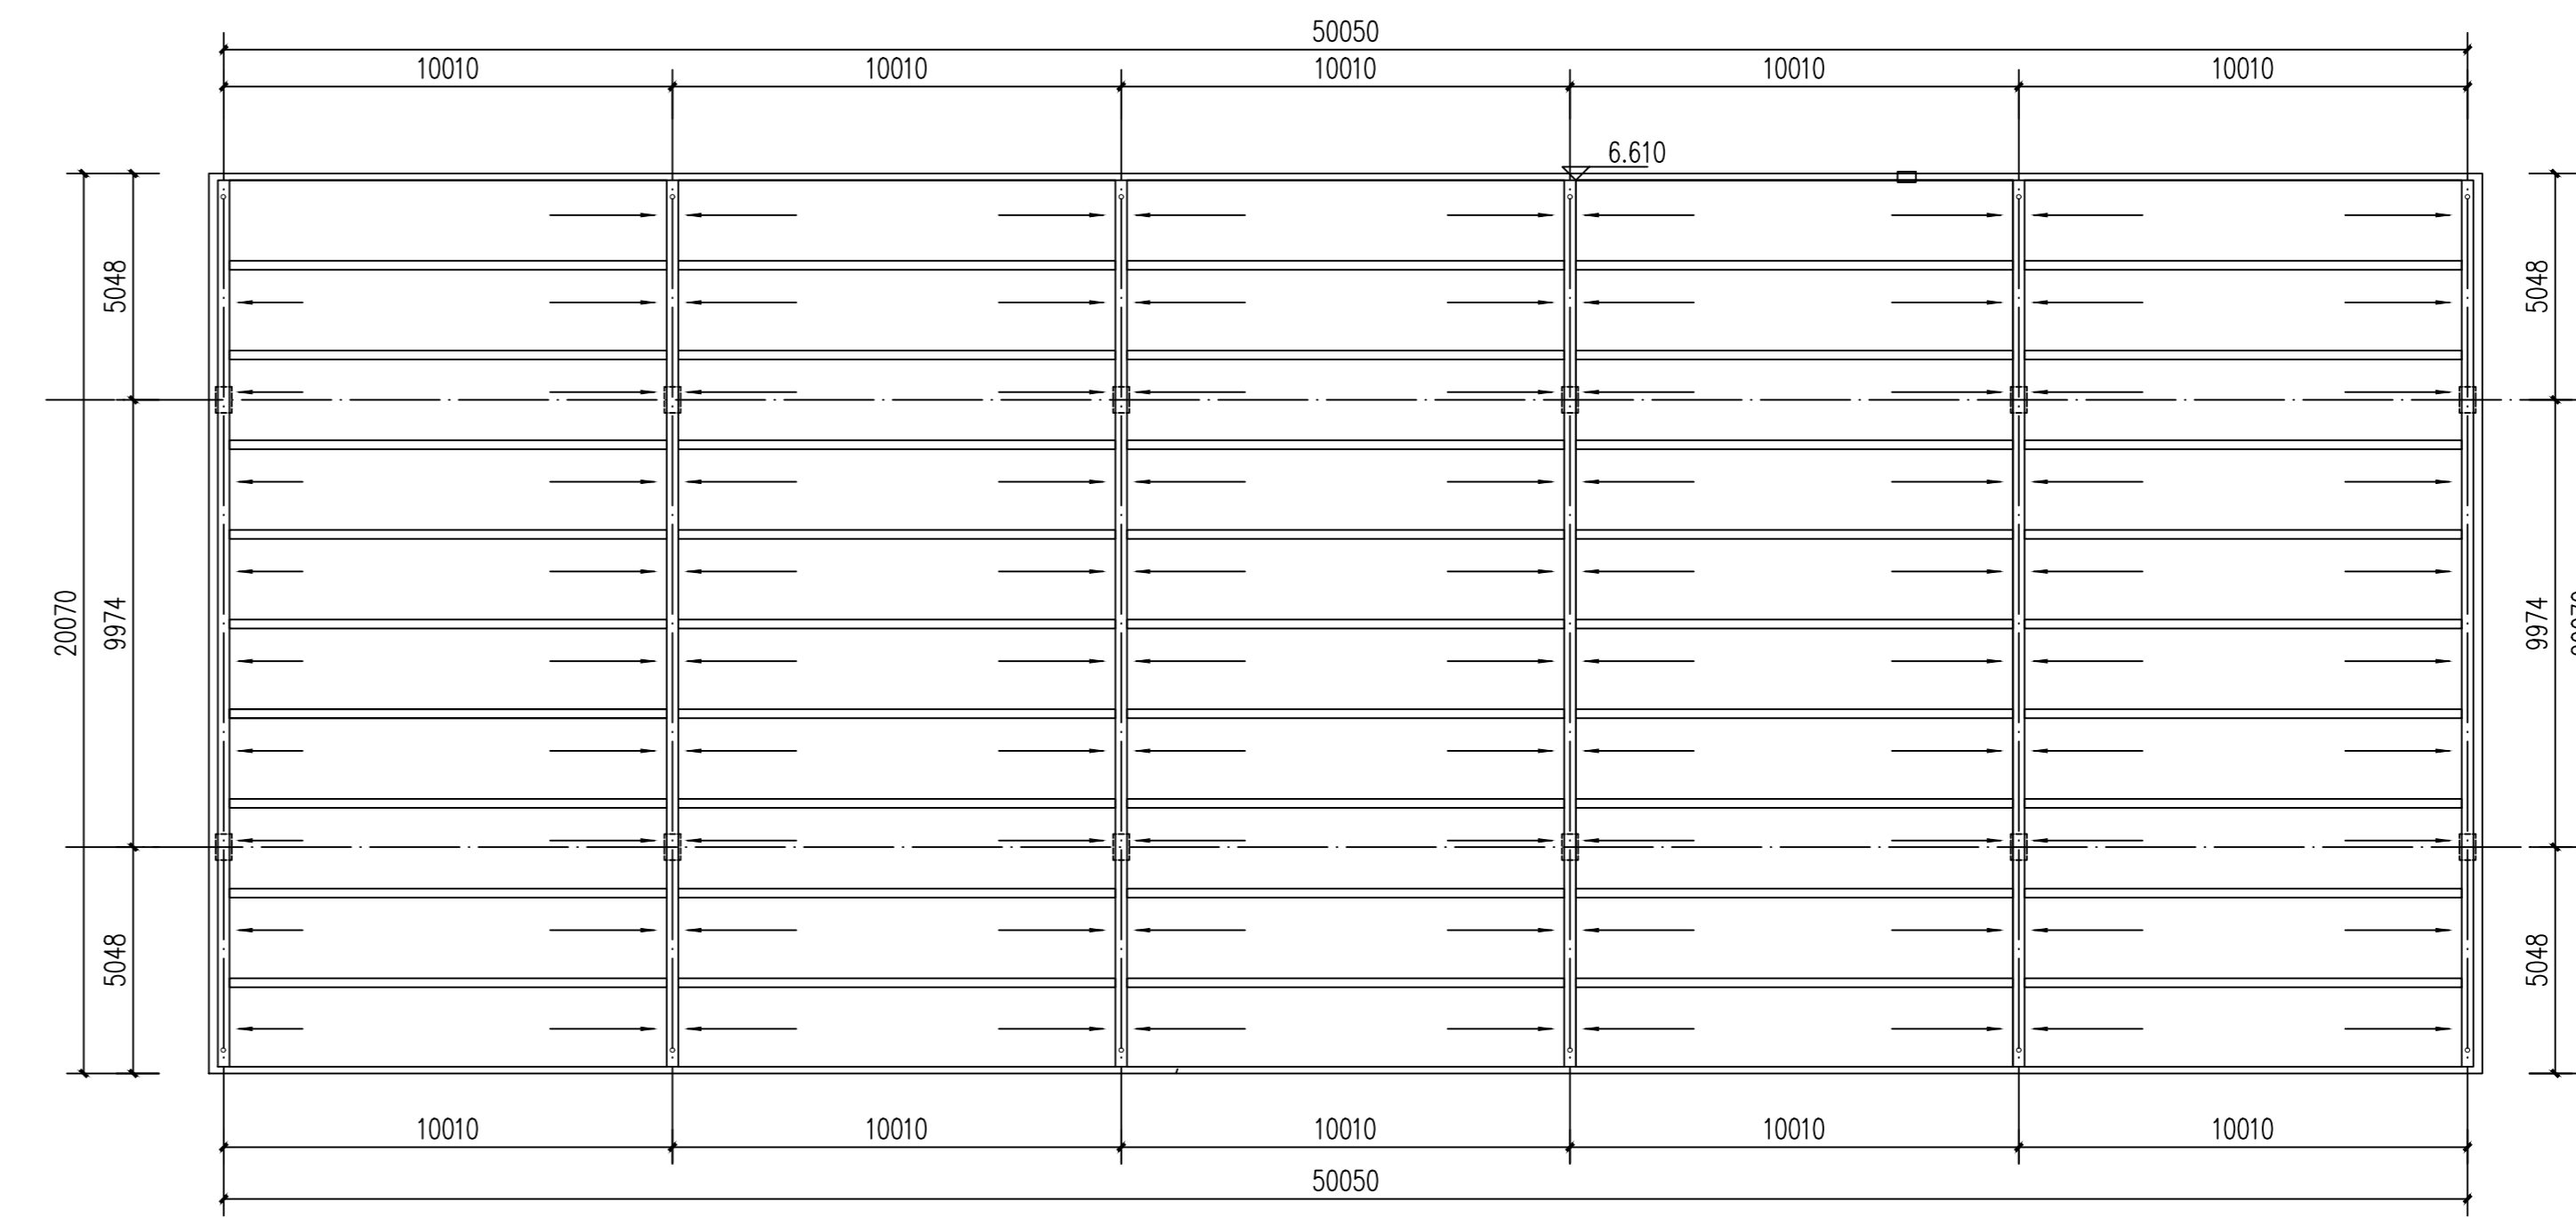


4#历史建筑修缮设计屋顶平面图 1:150

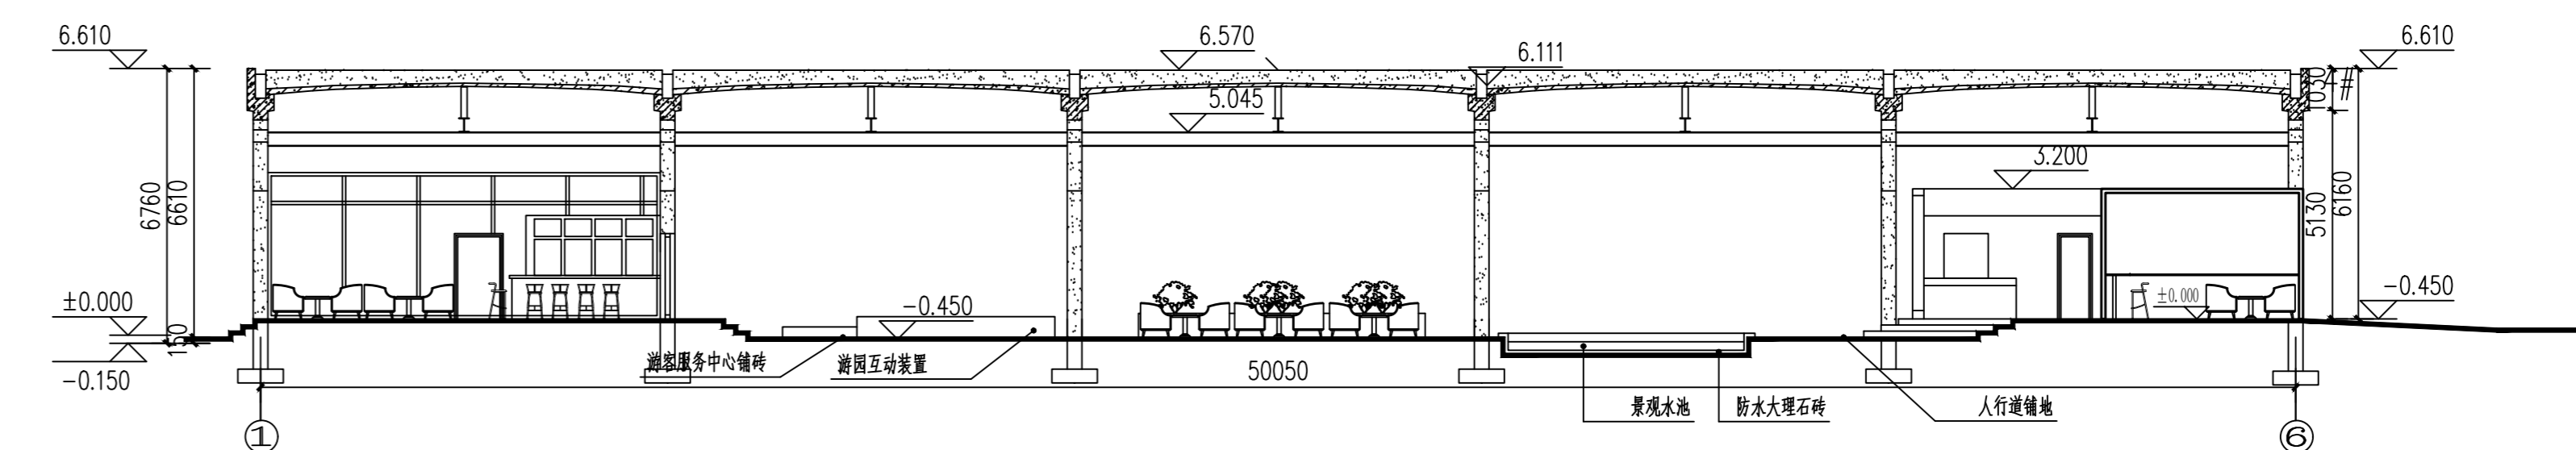

4#历史建筑改造设计1-1轴剖面图 1:150

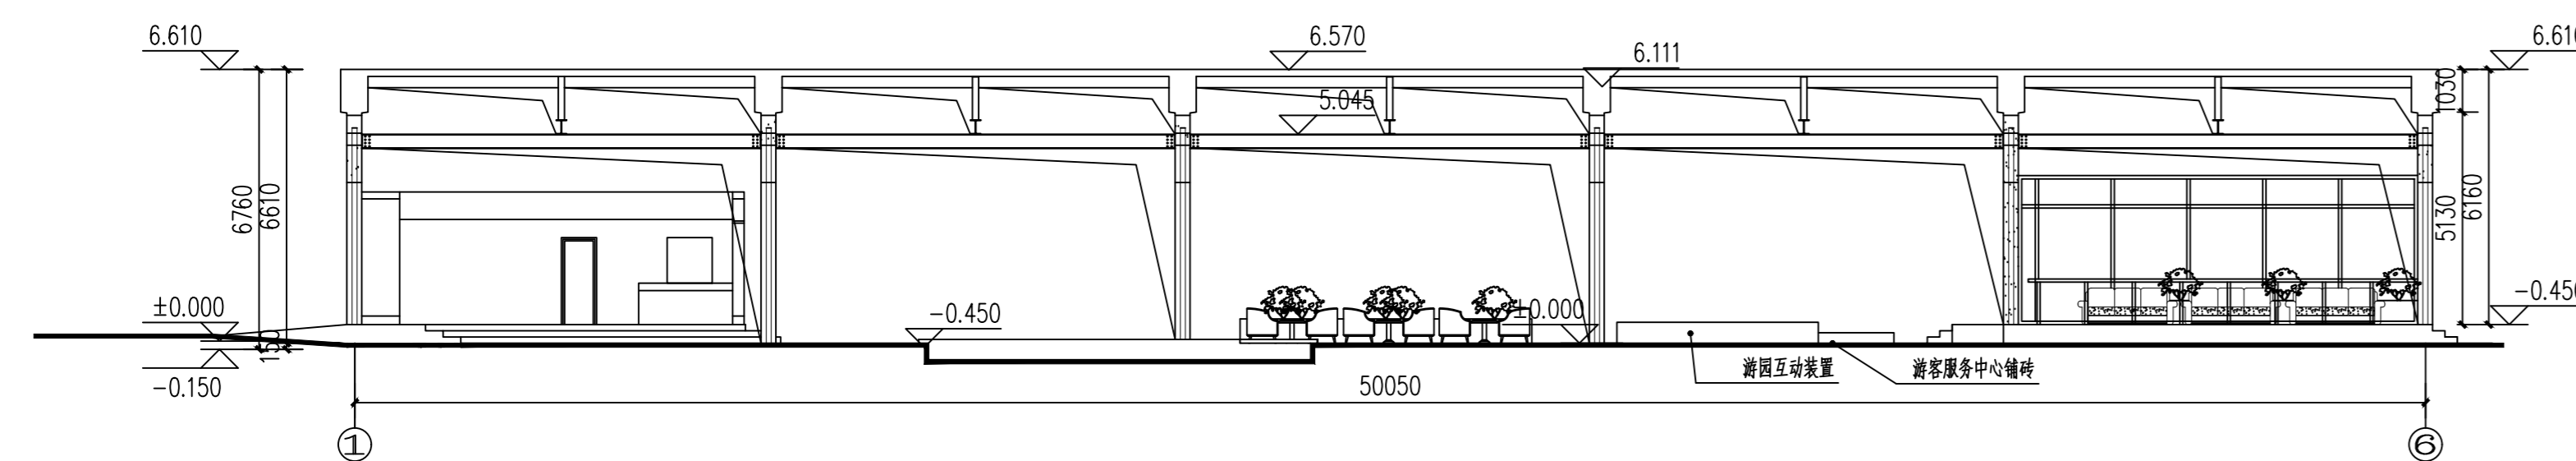

4#历史建筑修缮设计①轴-⑥轴立面图 1:150

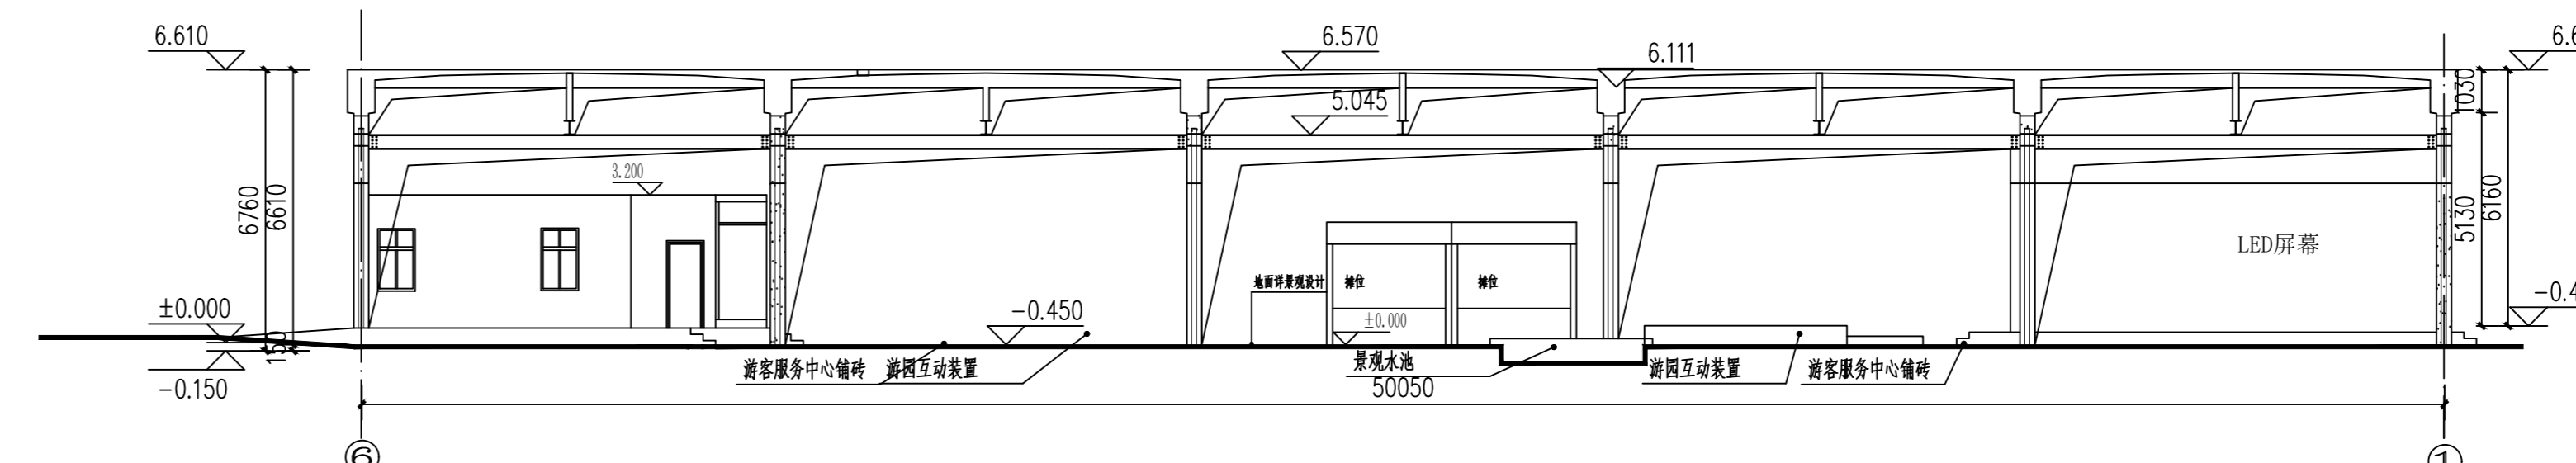

4#历史建筑修缮设计⑥轴-①轴立面图 1:150

设计单位
DESIGNED BY

重庆大学
CHONGQING UNIVERSITY

甲级证书号: A000000000
GRADE A QUALIFICATION NO.: A000000000
中国重庆市沙坪坝区沙坪坝重庆大学第二综合楼1409
ROOM 1409, 2ND COMPREHENSIVE BUILDING, B DIST. CQU
SHAPINGBA RD. SHAPINGBA DIST. CHONGQING CHINA
Tel: 000000000 Fax: 000000000

毕业设计类别
GRADUATION DESIGN CATEGORY

重庆大学建筑学多专业联合毕业设计

发展商
CLIENT

重庆大学

项目名称
PROJECT

城市绿色低碳建筑:
杭州小河片区工业遗存活化设计

子项目名称
SUBJECT

杭州小河片区工业遗存活化设计

版本 VERSION	升版原因 DESCRIPTION CAUSE	日期 DATE
A	施工图设计	2025.06.04

指导老师 DIRECTOR	黄颖
指导教师 TECHNICAL INSTRUCTOR	黄颖
BIM技术指导 BIM TECHNICAL INSTRUCTOR	
学生 STUDENT	郑陈宏 姚延绣 卢凌煊
项目负责人 PROJECT DIRECTOR	姚延绣
专业负责人 DISCIPLINE RESPONSIBLE BY	郑陈宏
ACI模型负责人 ARCHI MODEL MANAGER	郑陈宏

图纸名称 SHEET TITLE			
露天仓库改造图			
专业 DISCIPLINE	建筑	设计阶段 STATUS	初步设计
图纸编号 SHEET NO.	JS.10.1	绘图日期 DRAWING DATE	2025/6/4
版次 REVISION	Version_A	比例 SCALE	1:150

出图签章
PROJECT SEAL

执业签章
REGISTERED SEAL