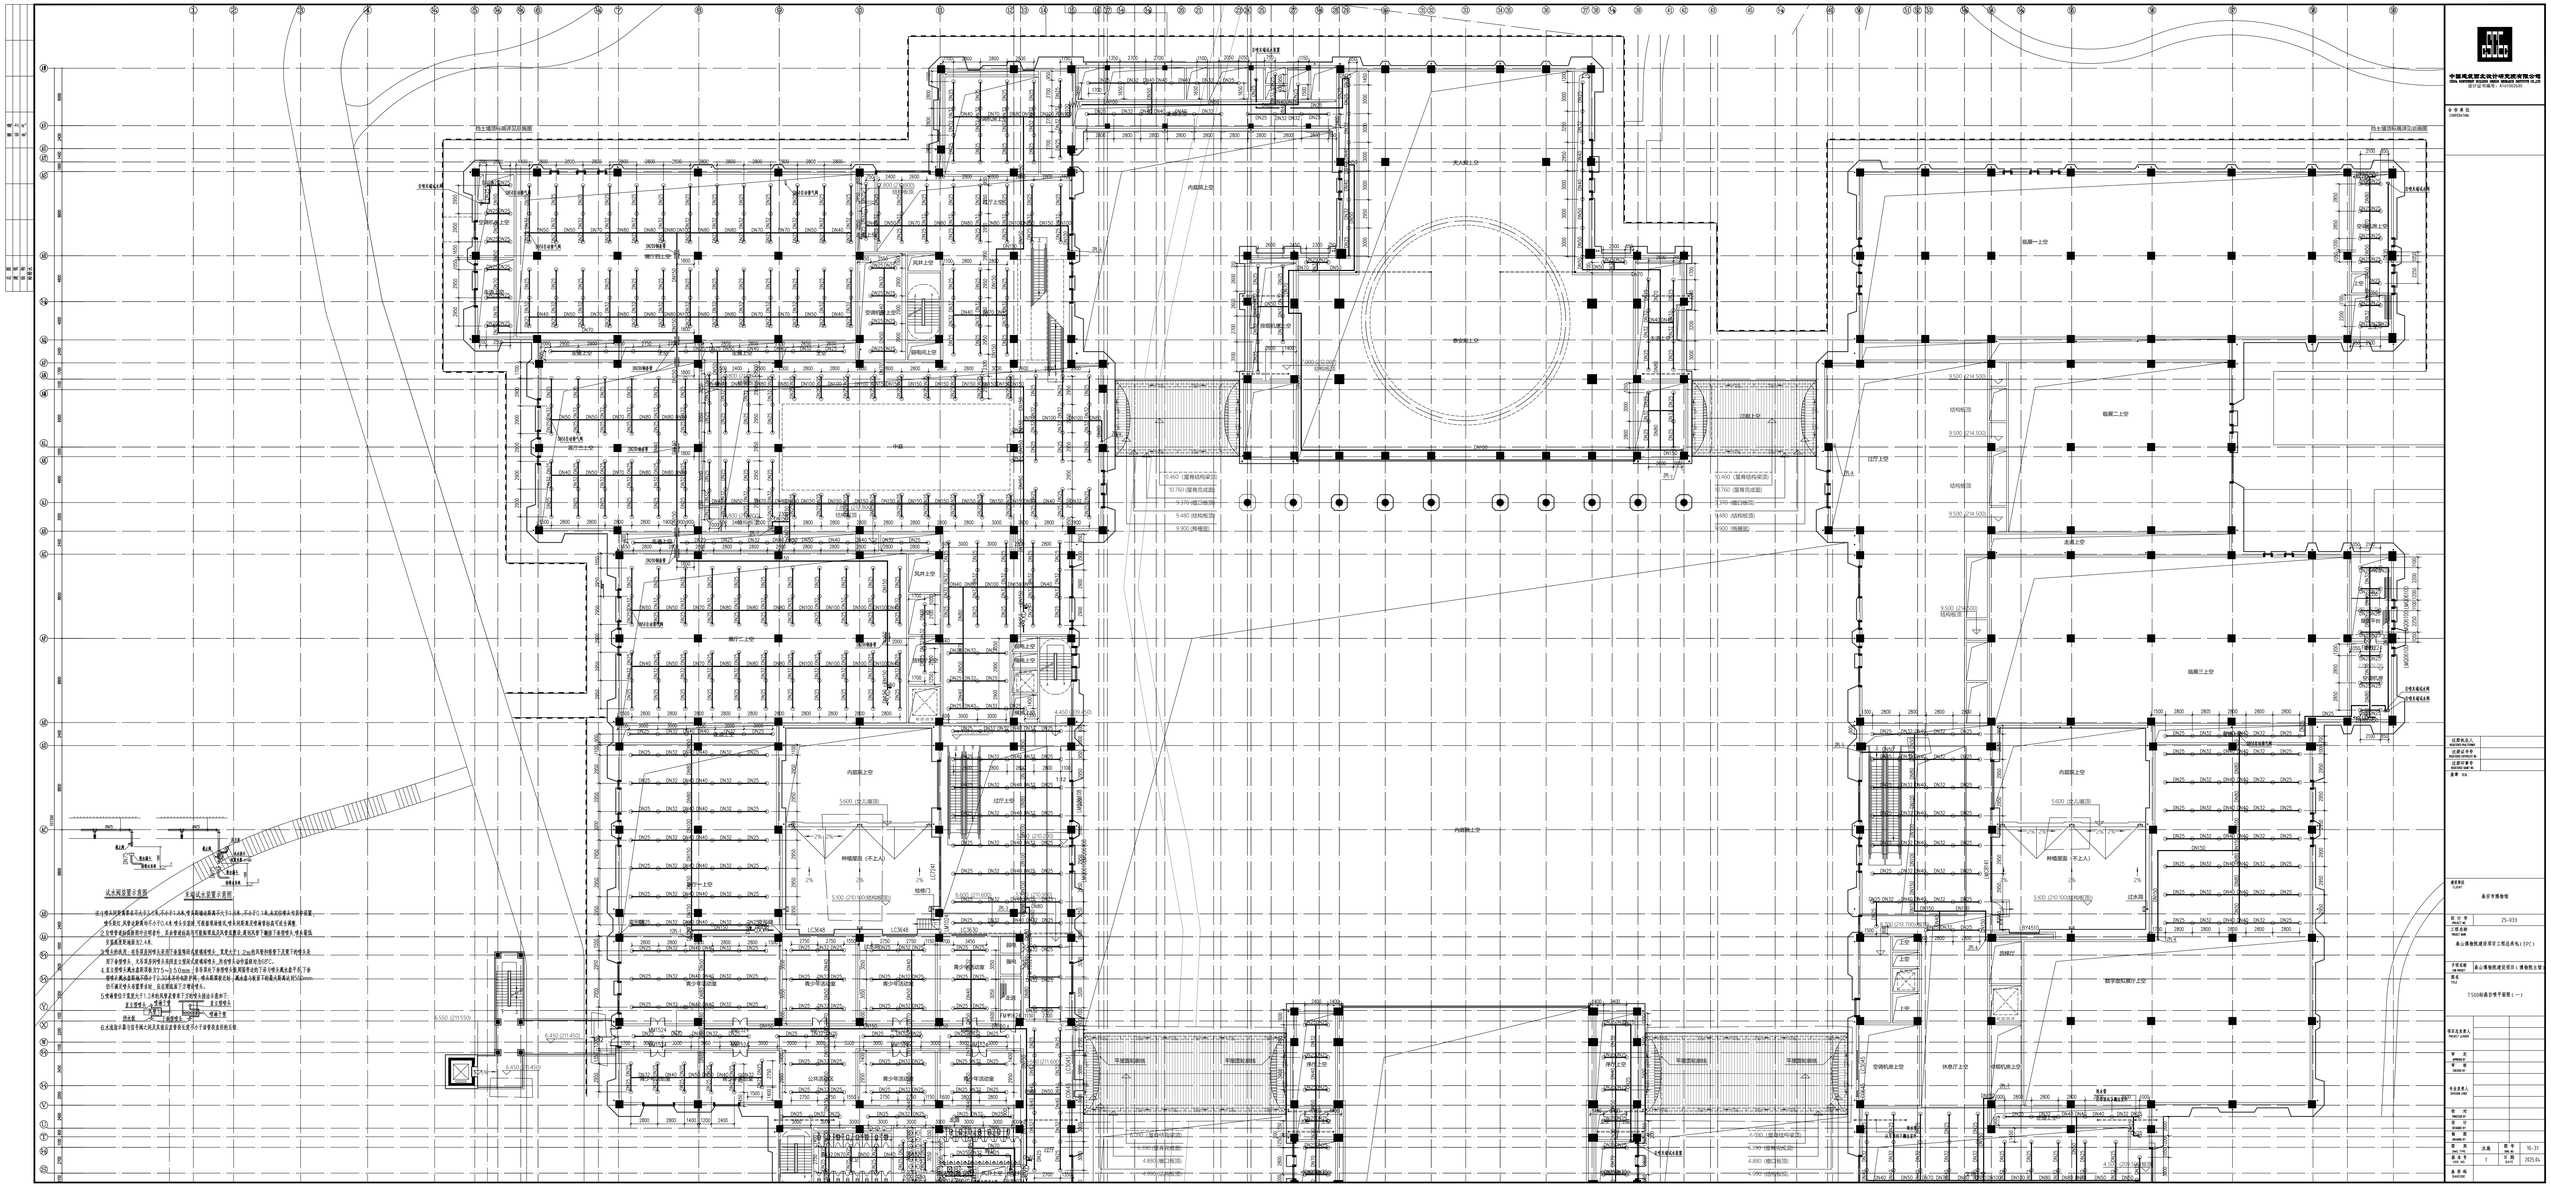
中国建筑西北设计研究院有限公司
CHINA NORTHWEST ARCHITECTURE DESIGN INSTITUTE CO.,LTD.
设计证书编号：A161023042
甲方单位
OWNER UNIT
项目名称
PROJECT NAME
泰山博物馆建设项目二期总承包（EPC）
子项名称
SUB-ITEM
7.500标高住宅平面图（一）
项目负责人
PROJECT LEADER
审 定
CHECK
审 核
VERIFY
专业负责人
DESIGN HEAD
校 对
PROOF
设 计
DESIGN
制 图
DRAW
图 别
建施
比 例
SCALE
1:100
图 号
DRAWING NO.
建施-31
日 期
DATE
2025.04
设计证书
设计证书编号
图章 专用
设计阶段
施工图
图纸目录
GENERAL
泰安市博物馆
25-033
1:50
1:100
1:150
1:200
1:300
1:500
1:1000
1:2000
1:5000
1:10000
1:20000
1:50000
1:100000
1:200000
1:500000
1:1000000
1:2000000
1:5000000
1:10000000
1:20000000
1:50000000
1:100000000
1:200000000
1:500000000
1:1000000000
1:2000000000
1:5000000000
1:10000000000
1:20000000000
1:50000000000
1:100000000000
1:200000000000
1:500000000000
1:1000000000000
1:2000000000000
1:5000000000000
1:10000000000000
1:20000000000000
1:50000000000000
1:1000000000000000000000000
1:2000000000000000000000000
1:5000000000000000000000000
1:10000000000000000000000000
1:20000000000000000000000000
1:20000000000000000000000000000000000000000000000000000000000000000000000000000000000000000000000000000000000000000000000000