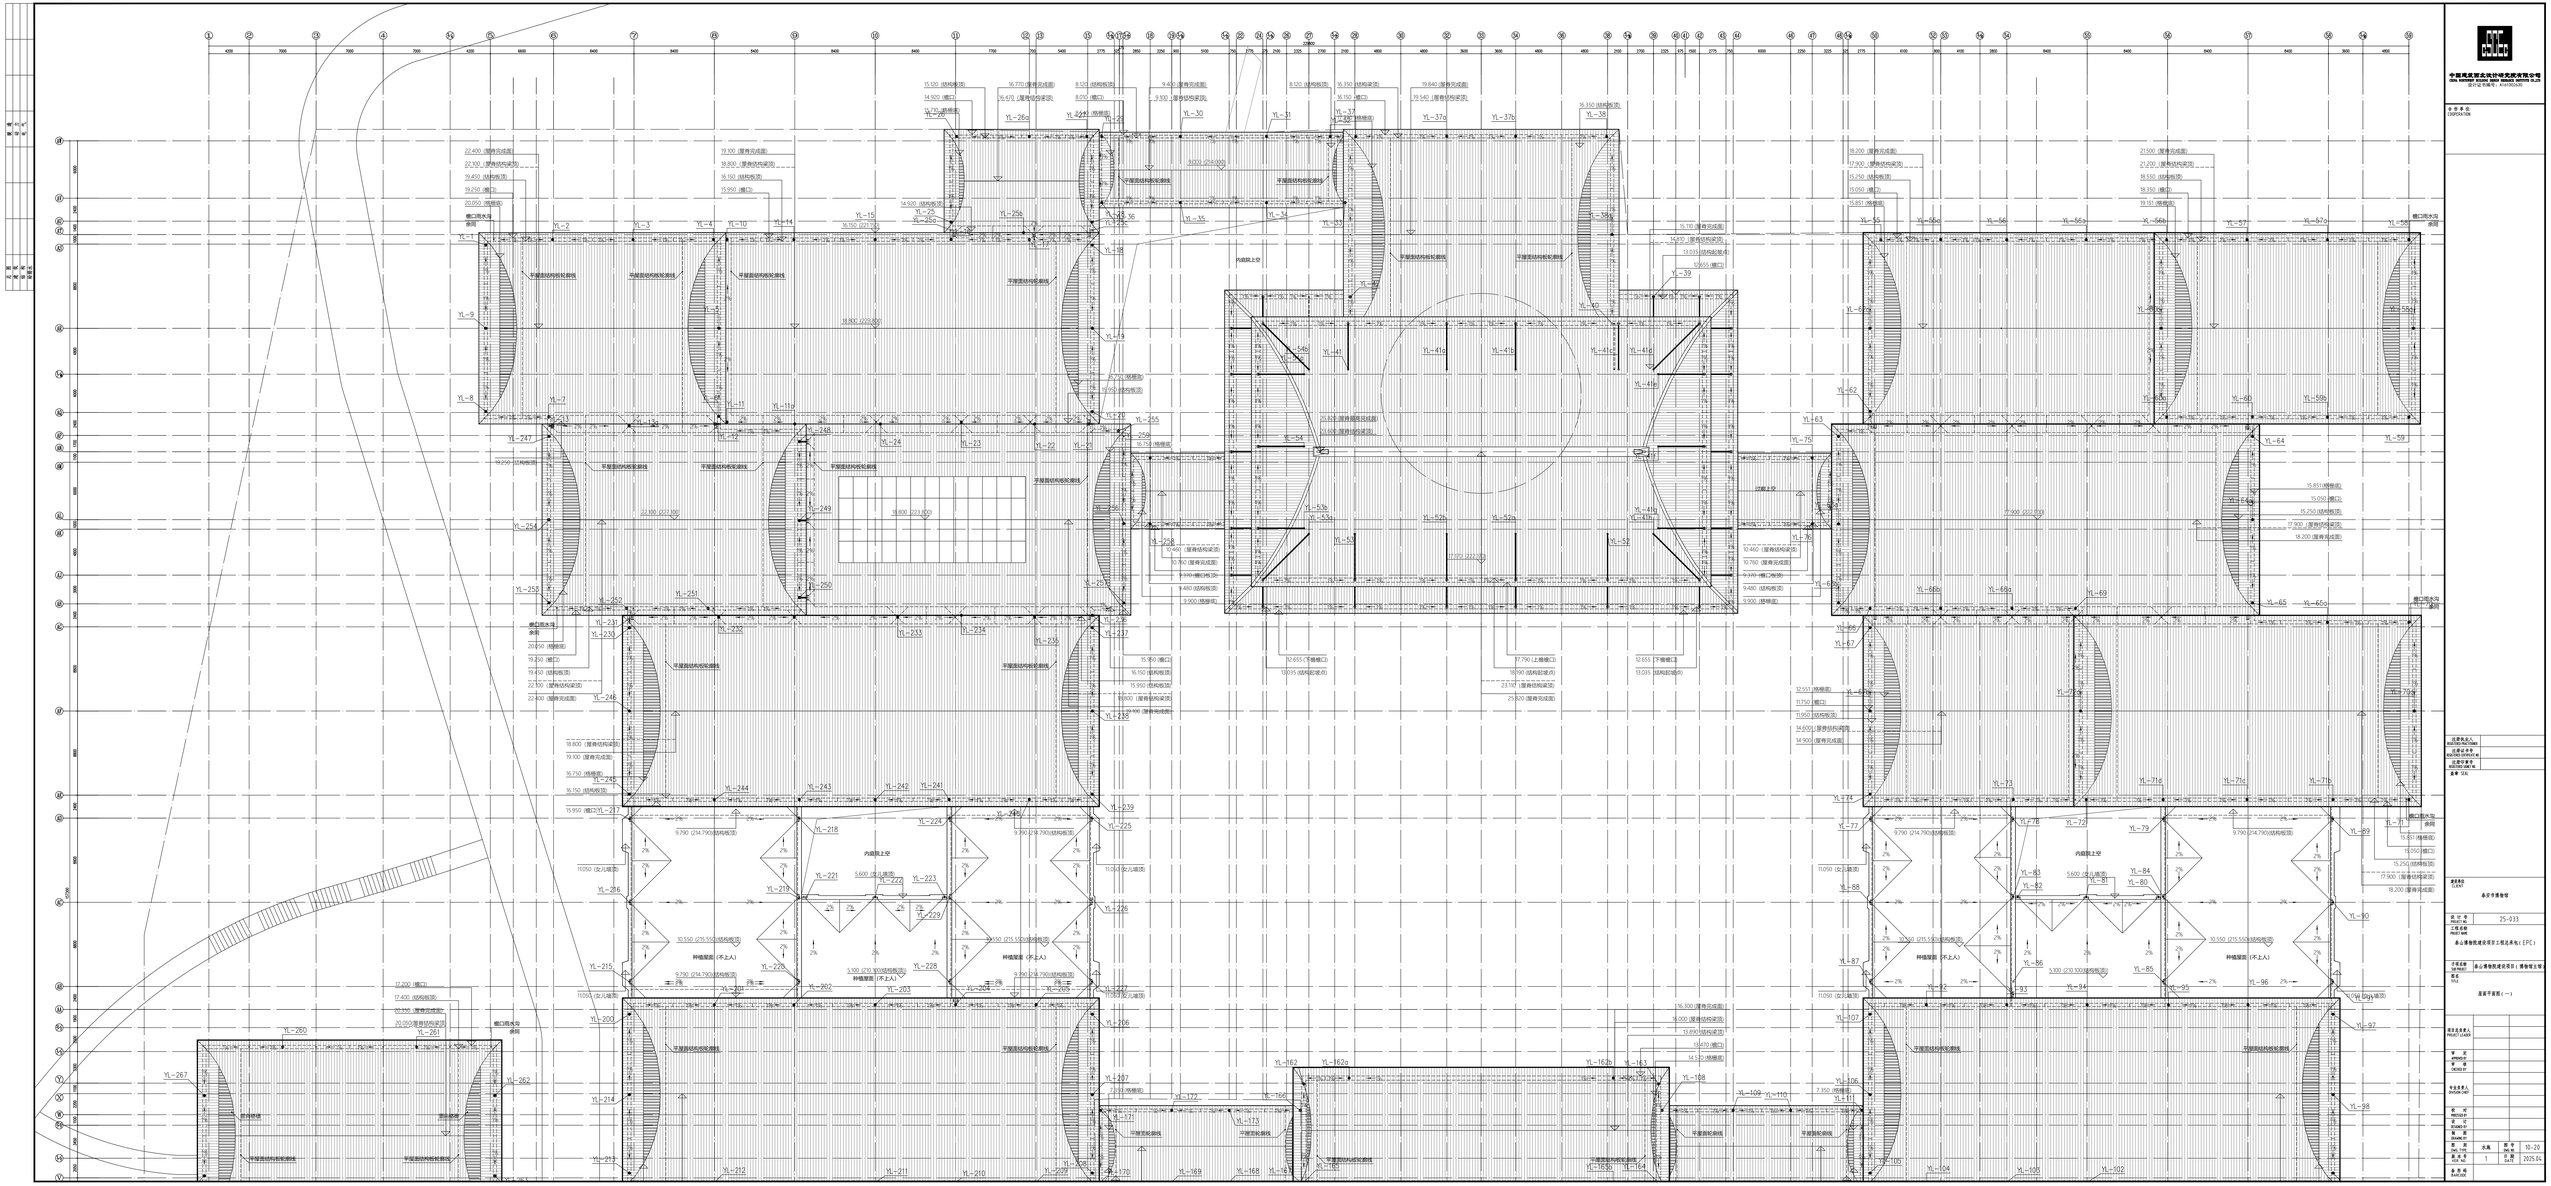

中国建筑西北设计研究院有限公司
CHINA NORTHWEST ARCHITECTURAL DESIGN AND RESEARCH INSTITUTE CO.,LTD.

业务章 BUSINESS SEAL

总图专业负责人 MASTER PLANNING

结构专业负责人 MASTER STRUCTURE

给排水专业负责人 MASTER WATER SUPPLY & DRAINAGE

暖通 专业负责人 MASTER HVAC

建筑专业负责人 MASTER ARCHITECTURE

专业负责人 MASTER

鲁贝贝博物馆

项目名称 PROJECT NAME

25-033

子项名称 SUB-PROJECT

泰山博物院建设项目（博物馆主馆）

图名 TITLE

屋面平面图（一）

项目名称负责人 PROJECT LEADER

审 定 APPROVE

审 核 CHECKED

校 对 CHECKED BY

设 计 DESIGNED

设 计 DESIGNED BY

制 图 DRAWN BY

图 号 DRAWING NO.

比例 SCALE

1:200

图别 DRAWING TYPE

建施

图号 DRAWING NO.

10-20

日 期 DATE

2025.04

出图章 PLOTTED

1