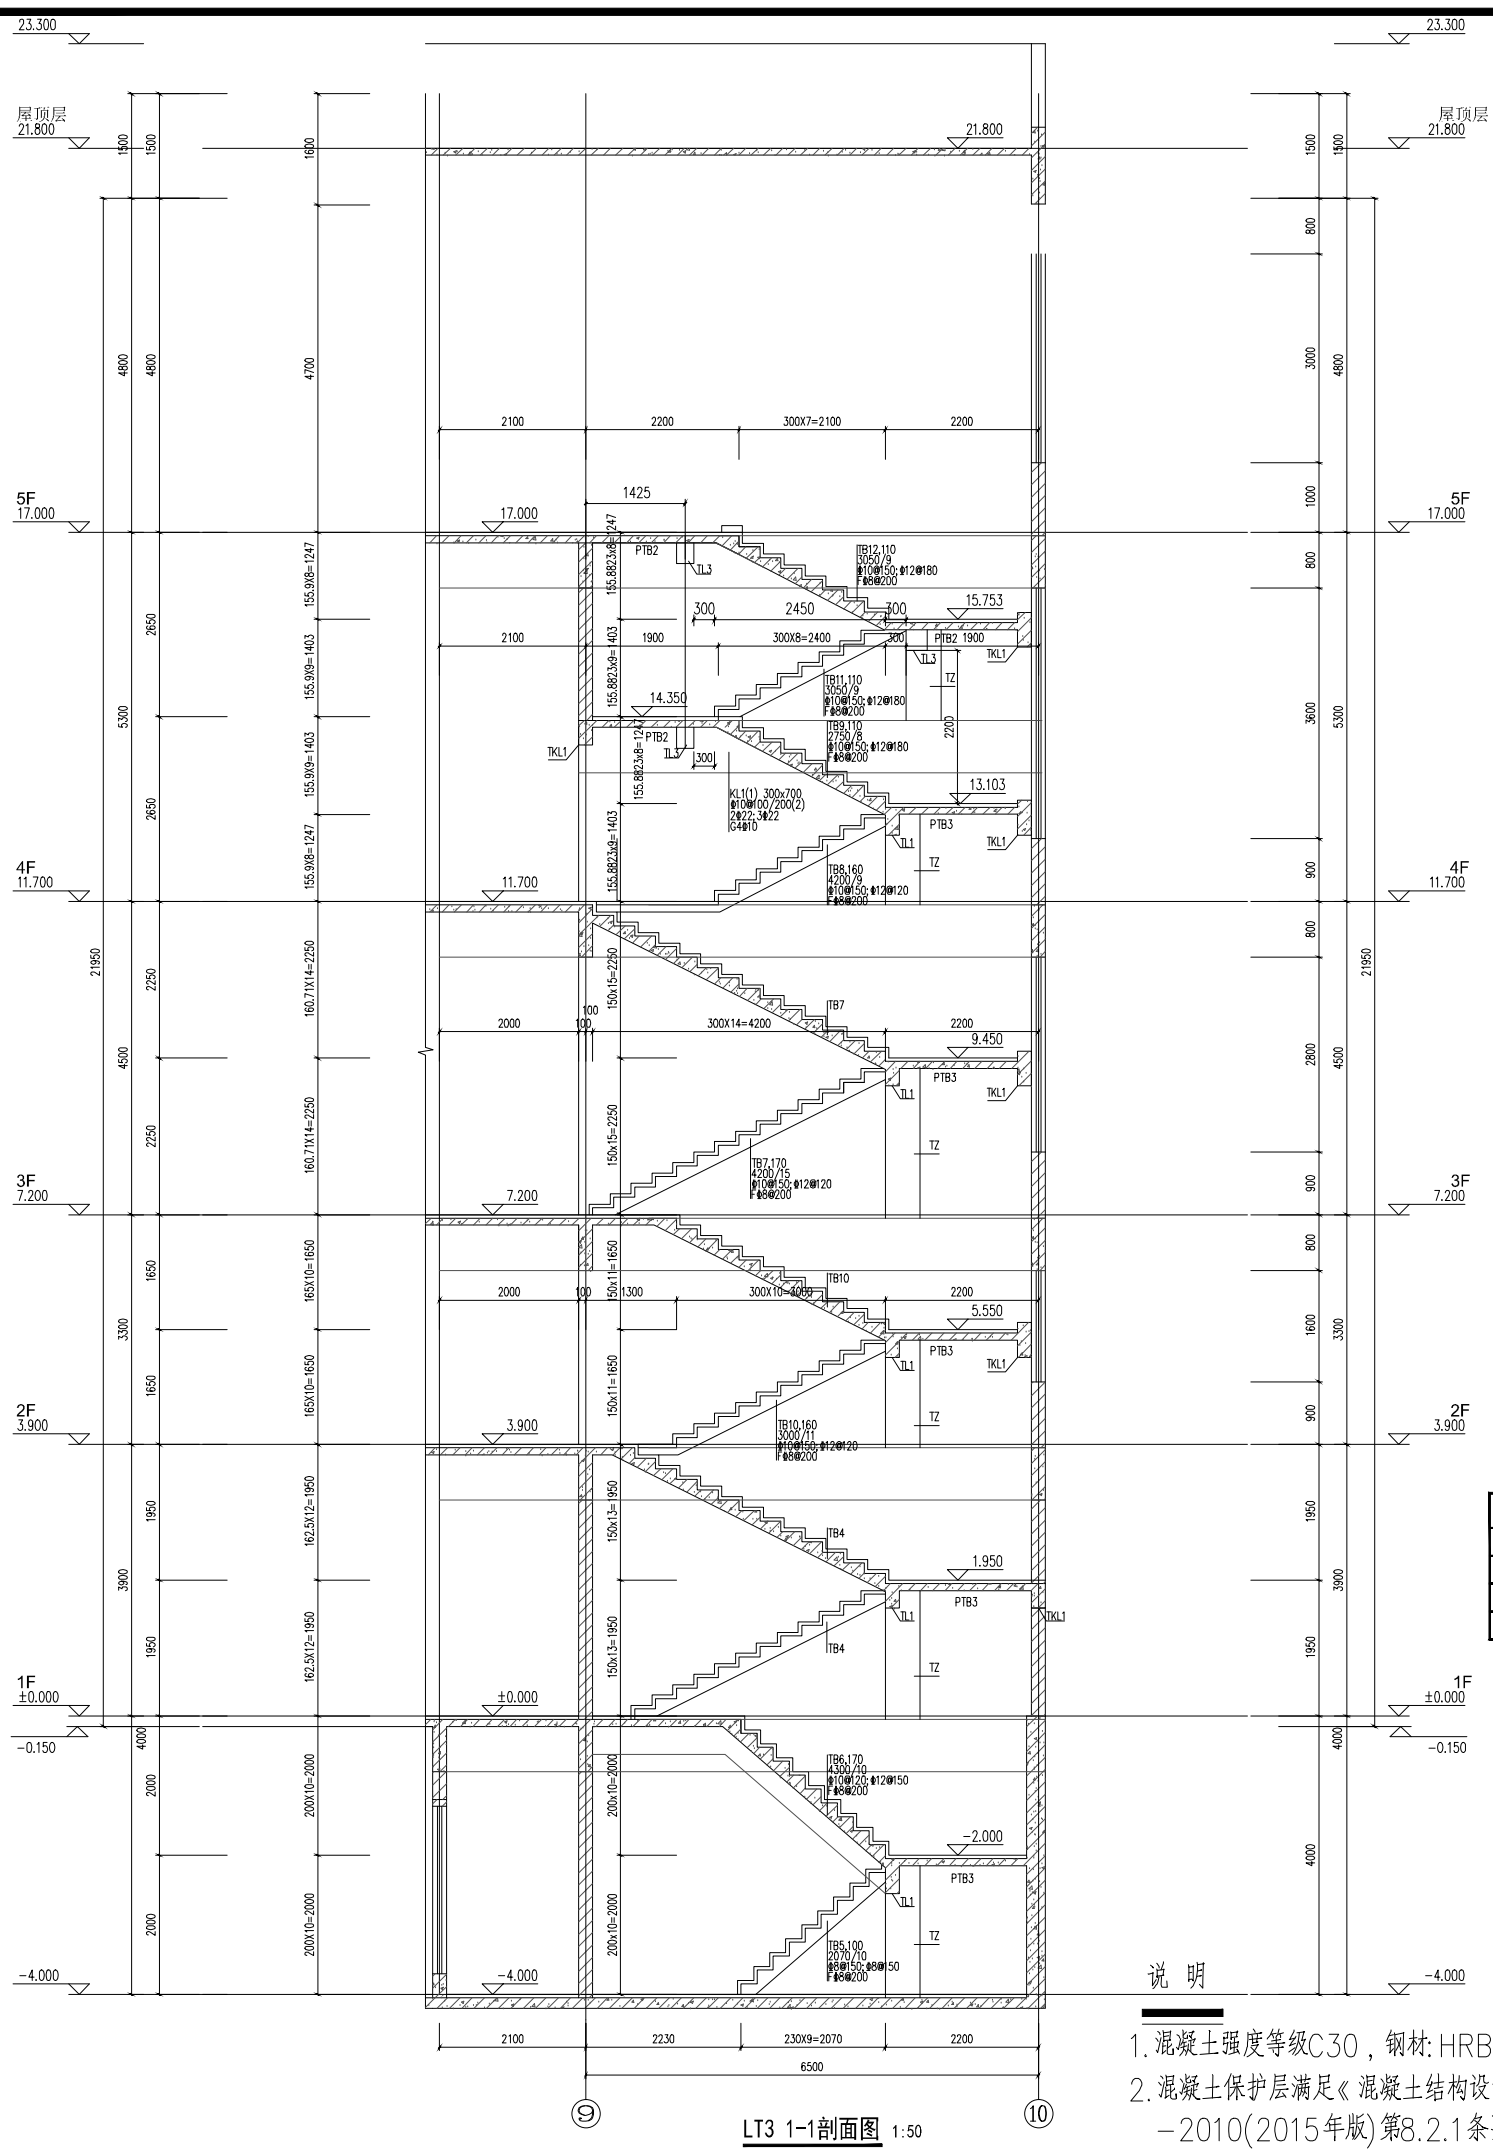

LT3 1-1剖面图 1:50

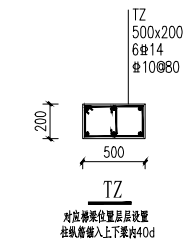

楼梯 梁表			
编号	bxh	纵 筋	箍 筋
TL1	250x500	2Φ20;4Φ20	Φ8@100(2)
TKL1	200x500	2Φ20;3Φ22	Φ8@100(2)
TL3	250x400	2Φ20;3Φ22	Φ8@100(2)

说 明

1. 混凝土强度等级C30，钢材:HRB400。
2. 混凝土保护层满足《混凝土结构设计规范》GB50010-2010(2015年版)第8.2.1条要求 。
3. 梯板分布筋Φ8@200,且每个梯级不少于1Φ8。
4. 平台板入墙尺寸,未注明时均与墙厚(或梁宽)相同。
5. 梯板钢筋形状及未注明之各段尺寸由施工放样确定。
6. 楼梯采用金属栏杆时,应按建筑要求予埋焊接铁件。
7. 本图与建筑楼梯平面图同时使用,未注明尺寸详见建筑平面图。
8. 本图使用标高均为建筑标高，结构标高均降0.050m。

楼梯大样图2

湖南大学设计研究院有限公司
DESIGN AND RESEARCH INSTITUTE OF HUNAN UNIVERSITY CO.,LTD

会签栏 COORDINATION

建筑 ARCHI.	
结构 STRUCT.	
给排水 PLUMBING.	
电气 ELEC.	
暖通 HVAC.	

工程设计出图专用章

设计签字 DESIGNER'S SIGN.	
项目经营负责 PROJECT MANAGER	邵 亮
项目负责 PROJECT PRINCIPAL	邹建辉
项目执行负责 MAIN PROJECT PRINCIPAL	熊健辉
审定 APPROVED	熊世平
审核 EXAMINED	熊世平
专业负责 CHIEF	熊世平
校对 CHECKED	熊世平
设计 DESIGNER	罗清清
制图 DRAWN	罗清清

建设单位 CLIENT 岳阳市屈原管理区第一中学

项目名称 PROJECT 岳阳市屈原管理区第一中学教学综合楼项目

子项名称 SUBPROJECT 教学综合楼

图纸名称 TITLE 楼梯大样图2

设计号 DESIGN NO. 2022-1B-30

版次 EDITION 第1版 日期 DATE 2022.10

图别 DRAWING TYPE 结施 图号 DRAWING NO. GS-01-23

本图须加盖施工图审查专用章后方可作为施工依据。

中华人民共和国一级注册结构工程师
姓 名：熊 世 平
注 册 号：4300024-S002
有效期至：湖南大学设计研究院有限公司
设计文件专用章
等级：乙级 证书号：A243000249

湖南省建设工程施工图审查文件审查合格专用章
长沙经济技术开发区建设工程质量检测有限公司
S18 2022.12.07
房屋建筑工程（含超限高层）：一类
市政工程（道路、桥梁）：一类
有效期至2022.12.31

友柳汀
友柳汀
罗清清
罗清清