



2栋三层局部平面图 1 : 150

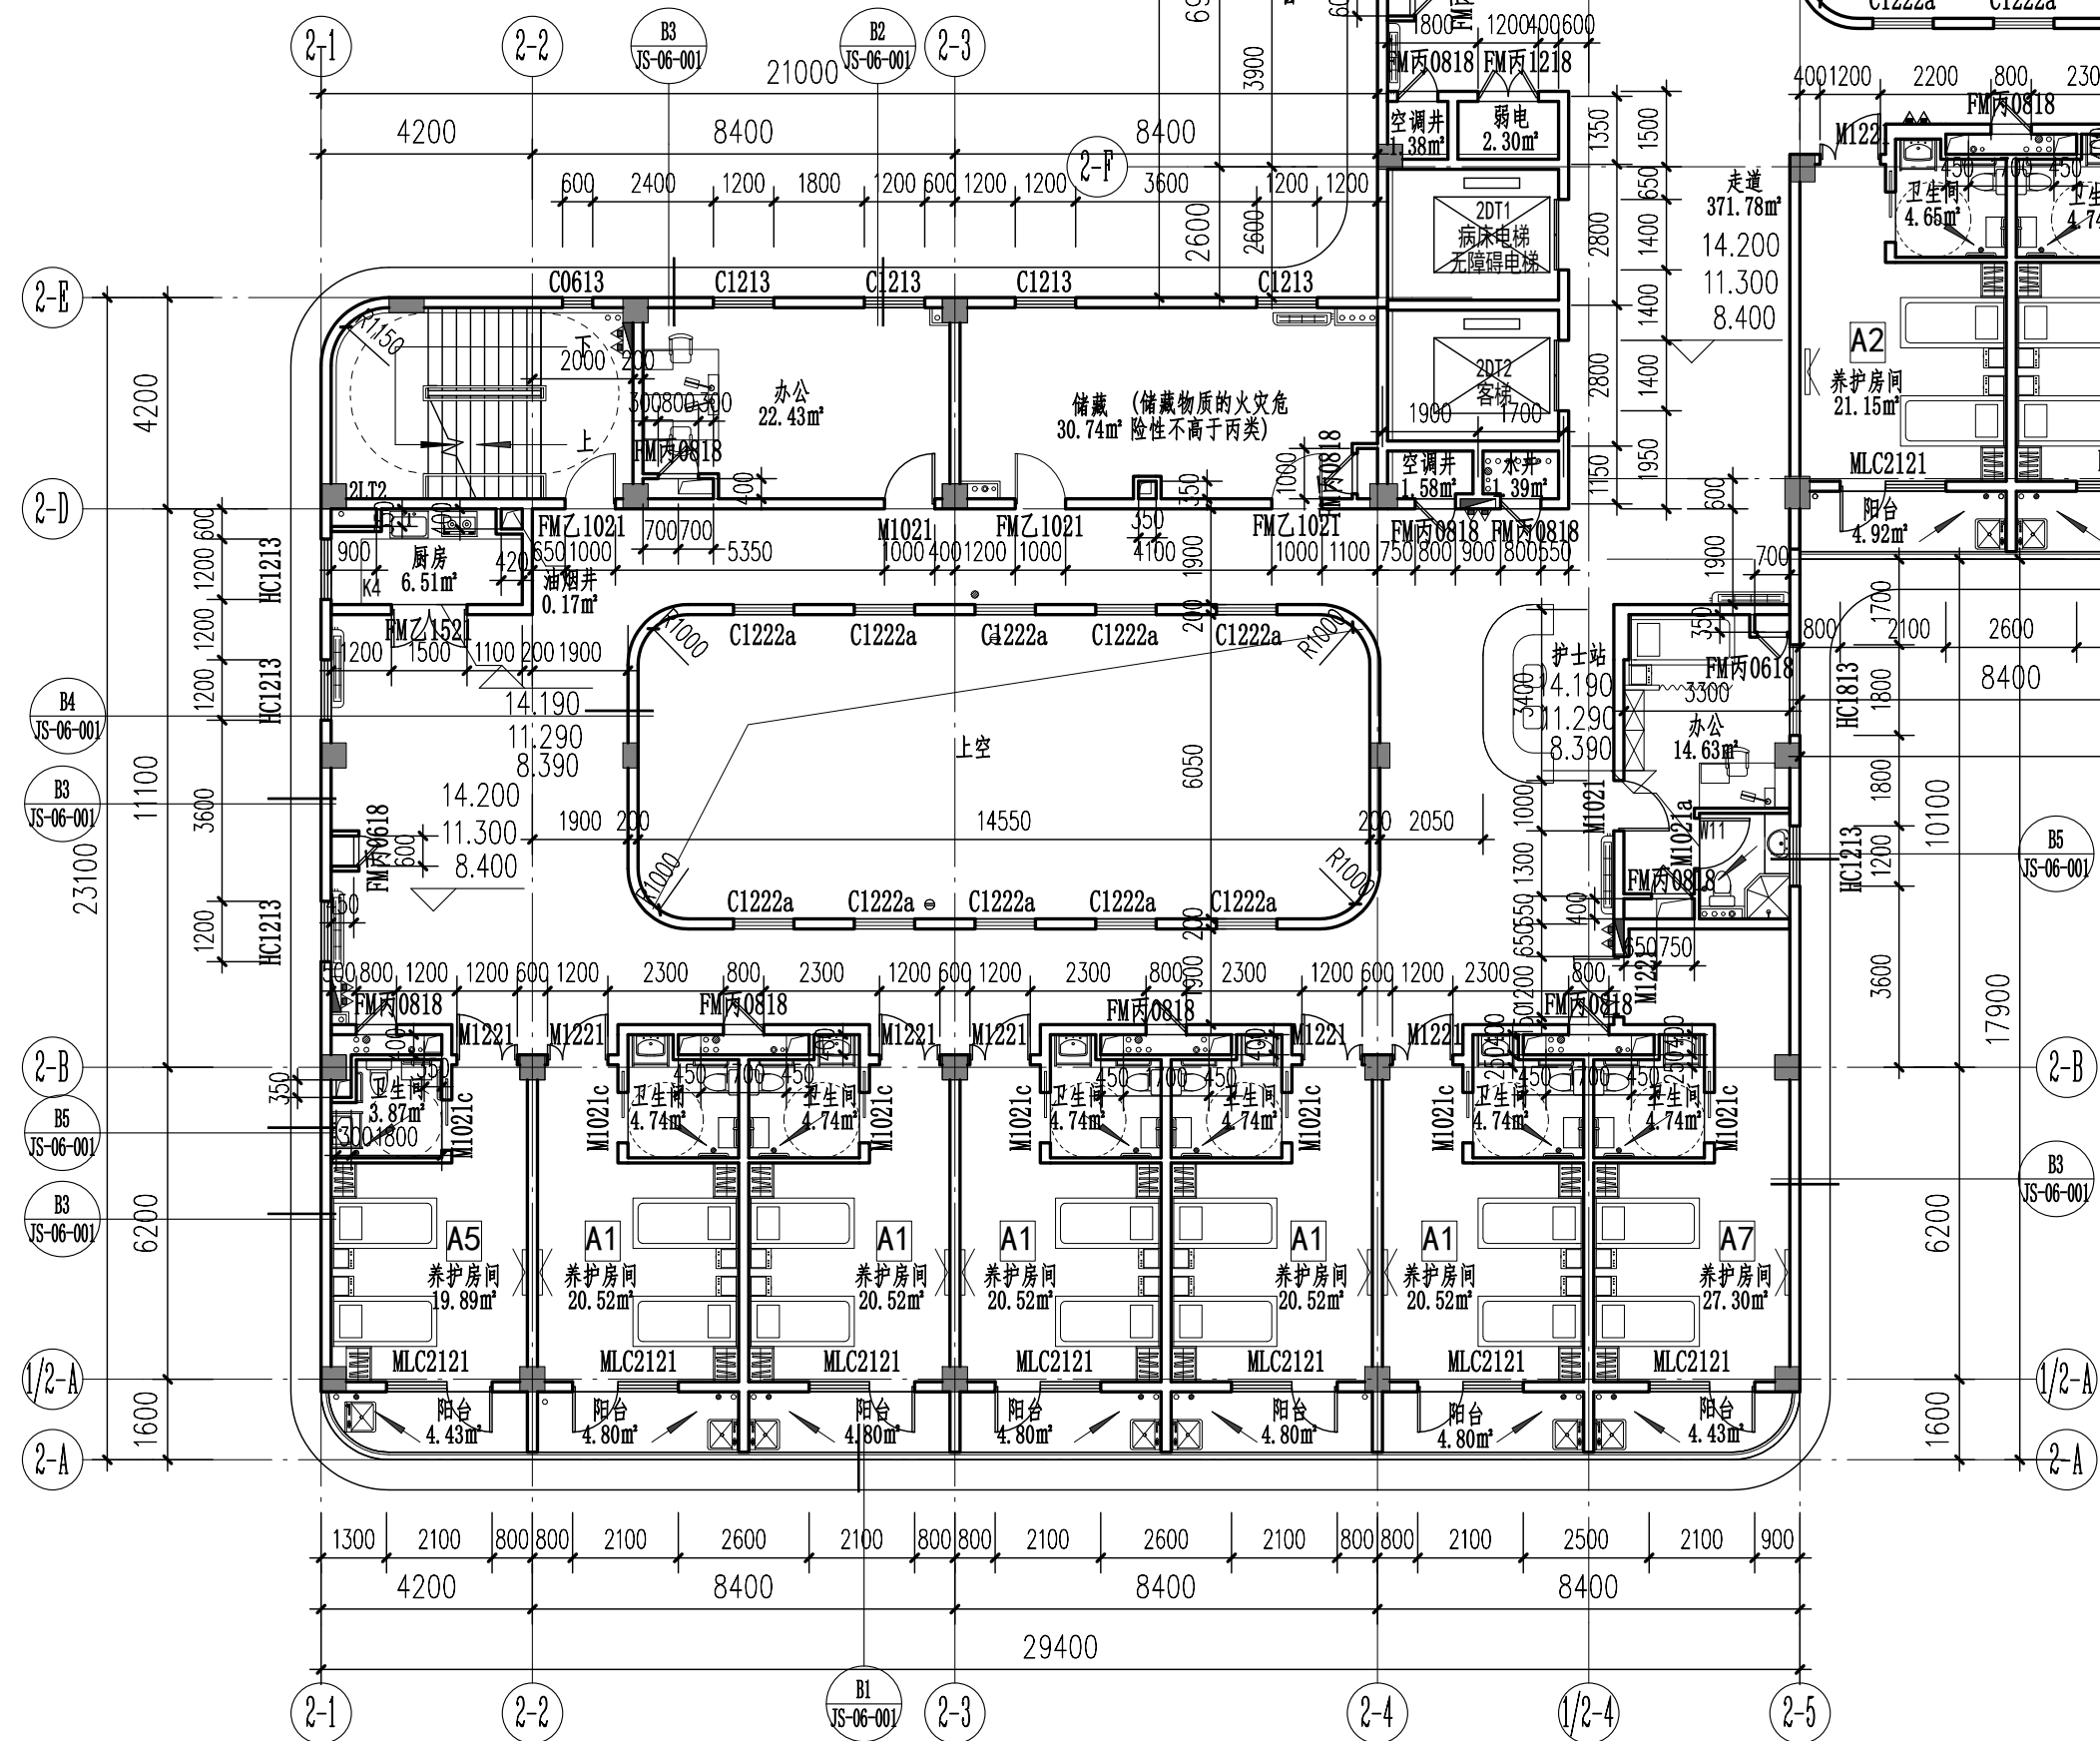

2栋三至六层平面图 1 : 150

本层建筑面积: 1240.07㎡
(其中计容面积: 1196.54㎡)

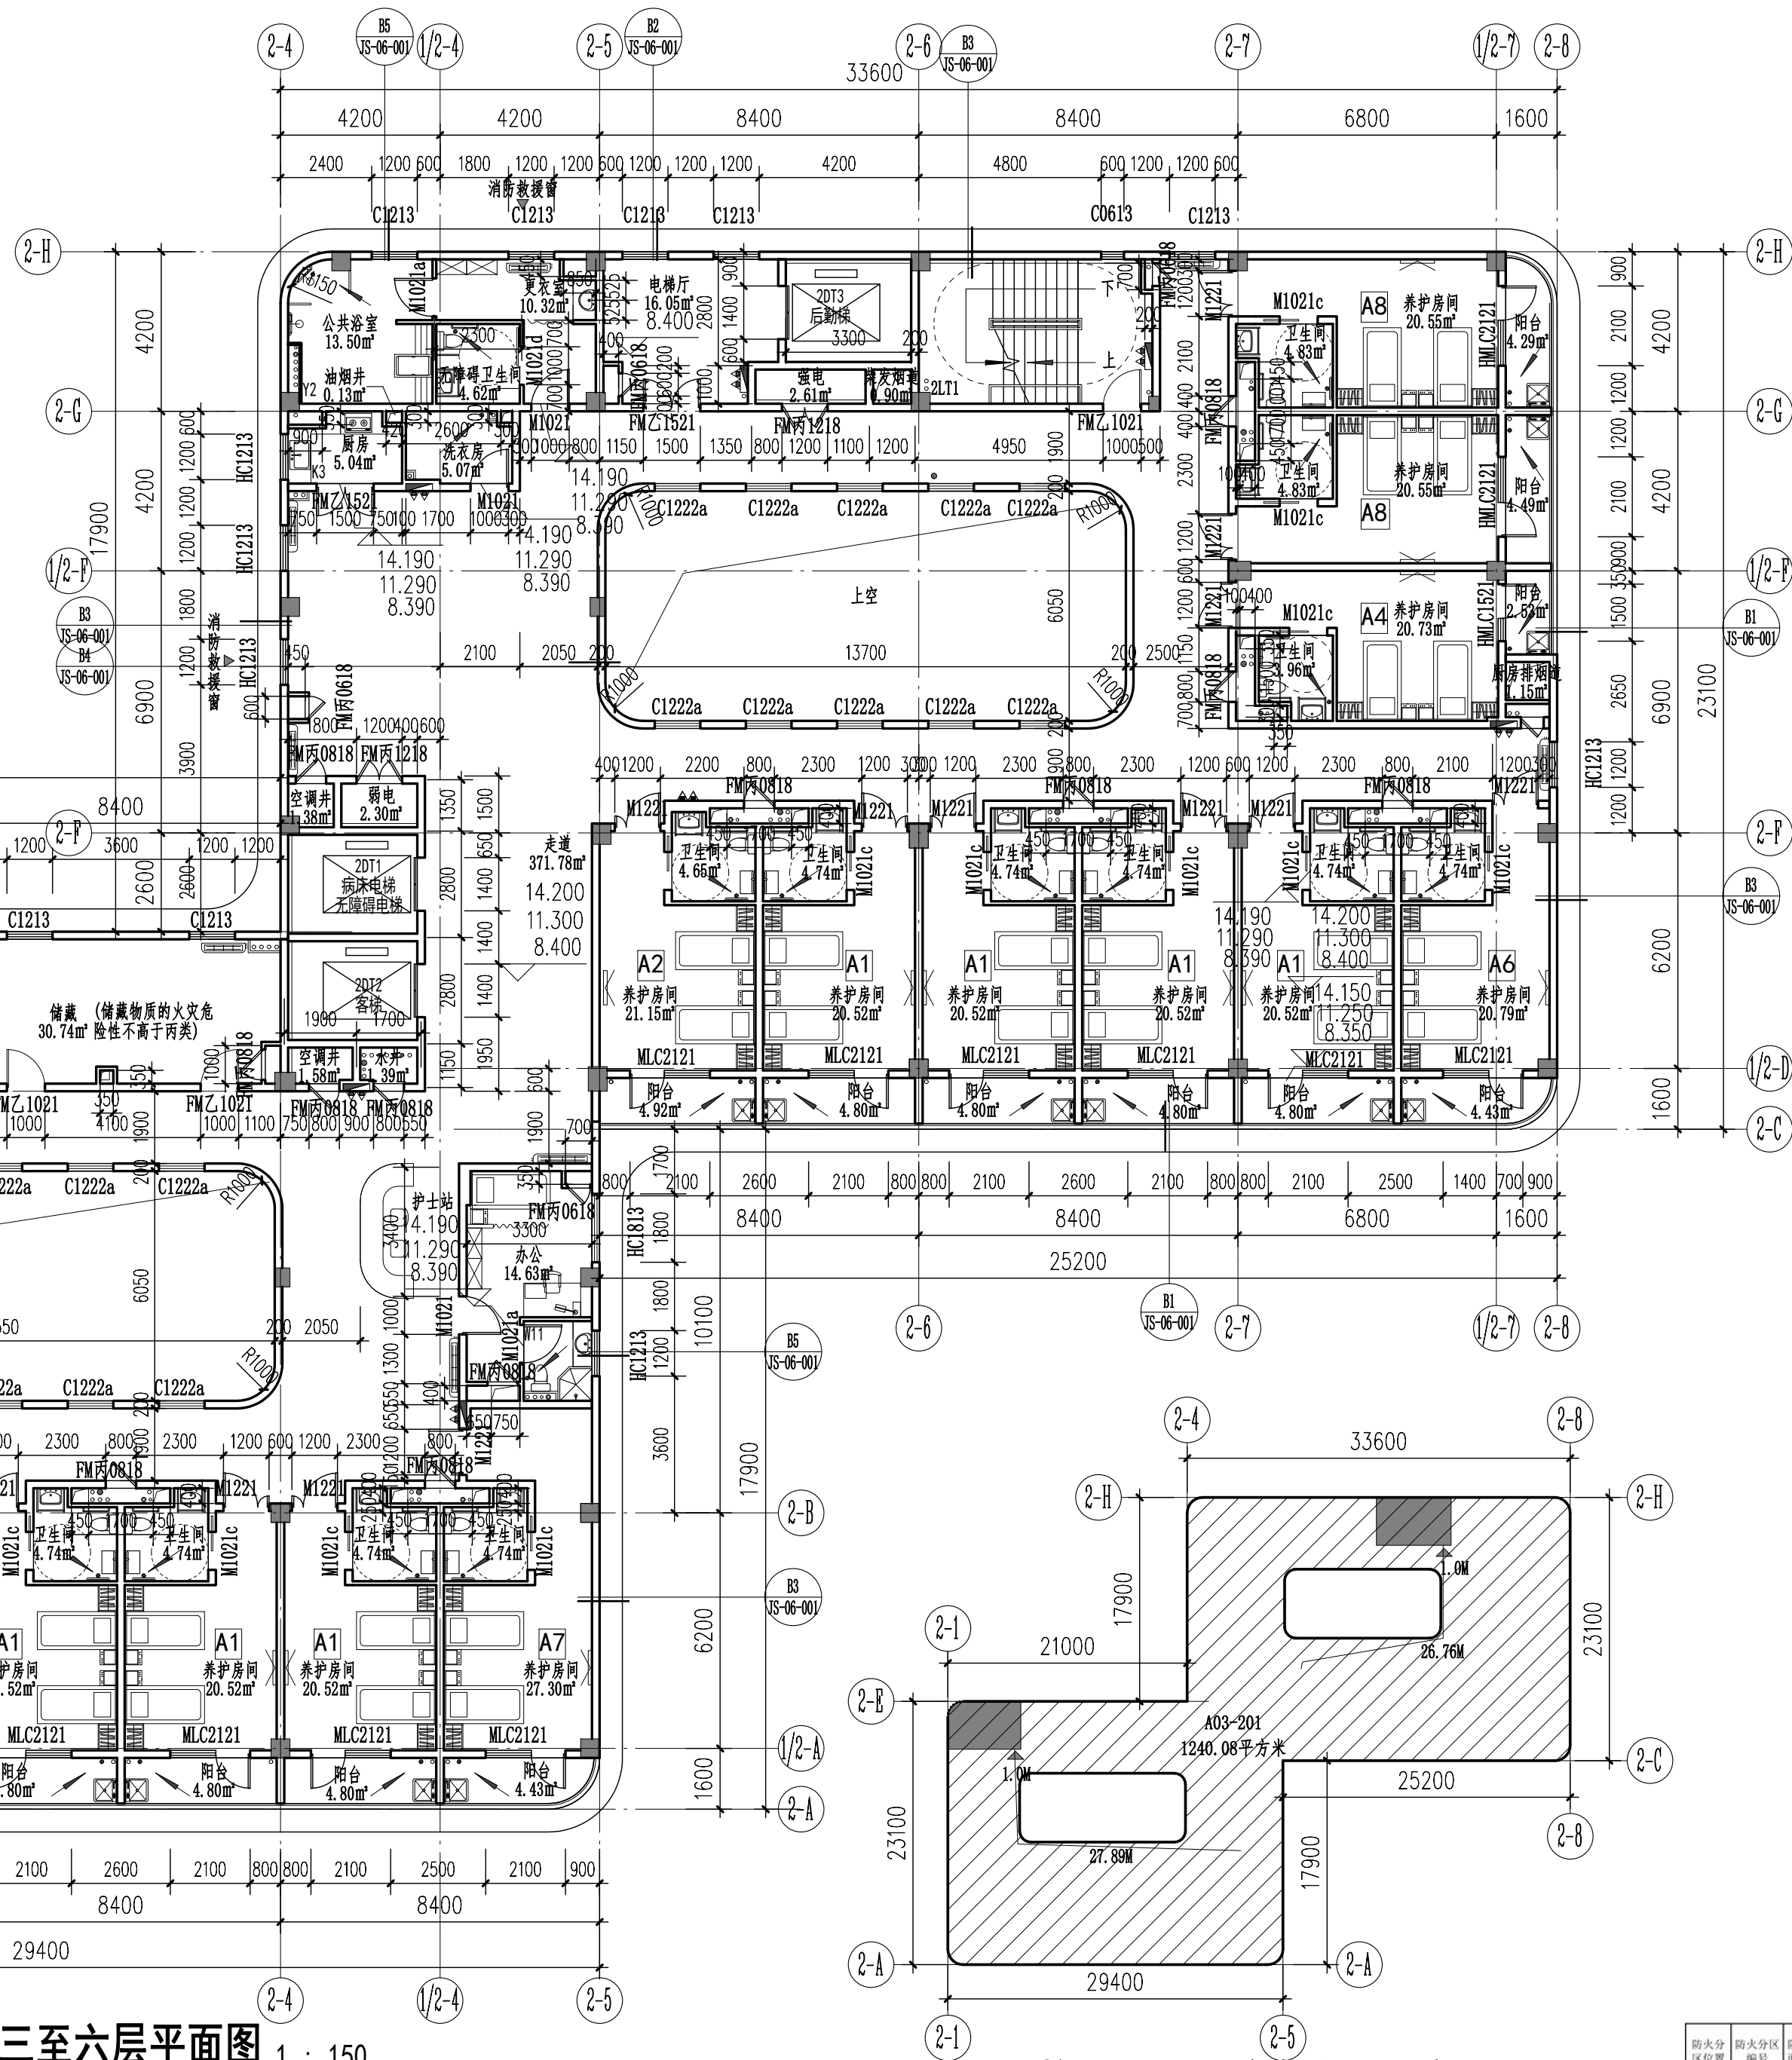

2栋三至六层防火分区示意图 1 : 500

- 说明:
1. 钢筋混凝土墙、柱定位尺寸详施。
 2. 所有构造柱详见结构图。
 3. 本图未注明墙体厚度为 200mm, 轴线居中, 内墙厚度为 100mm, 或同剪力墙。
 4. 与混凝土墙或柱相接, 长度小于 100mm 的砌体门垛应与墙、柱同时浇筑。
 5. 各专业管线混凝土墙体预留洞详结构专业及设备专业图纸。
 6. 消防栓预留洞尺寸: 700X240X1800 (宽x厚x高)。留洞到地面; 不靠墙的消防栓, 下面砌 240 厚实心砖块, 高度 500mm。
 7. 各专业管线混凝土墙体预留洞详结构专业及设备专业图纸。
 8. 卫生间及有水房间的排水管道在墙体及梁柱上的留洞位置详给排水施工图及结构施工图。
 9. 窗台高度低于 900mm 的窗应加设护栏。
 10. 设备管井门口做 300mm 高细石混凝土门坎, 水管井内加设地漏。
 11. 标高:
 - H-楼层标高
 - H-电梯厅, 主要功能房间
 - H-楼梯间, 走廊
 - H-厨房, 卫生间
 - H-0.010
 - H-0.010

- 注: 凡是有找坡的功能空间门口处的高差均为 20mm
12. 所有卫生间高差应为 H-0.010, 且以斜坡过渡。
 13. 管井待管道安装完后应逐层封堵。
 14. 门窗需结合厂家二次设计, 且门窗设计应在主体结构施工前提交设计院复核。
 15. 卫生间排气道预留 150X150 排气洞口, 顶部标高为 H+2.600, 排气口需安装满足防火、防倒灌等要求的阀门。
 16. 无障碍电梯呼叫按钮高度为 1.0 米, 装修后门洞外口的净宽 0.9 米, 电梯轿厢内设施及配件应满足无障碍相关要求。
 17. 楼电梯定位和尺寸详楼梯详图。
 18. 外门至室内外地面高差为 10mm, 并以斜坡过渡满足《无障碍设计规范》要求。
 19. 残疾人坡道坡面材质应平整而不光滑, 参 13ZJ301
 20. 无障碍坡道扶手参 13ZJ301
 21. 走廊无障碍扶手参 13ZJ301
 22. 散水、暗沟选用 11ZJ901
 23. 屋面泛水做法参 15ZJ201
 24. 屋面雨水斗做法参 15ZJ201
 25. 水簸箕做法参 15ZJ201
 26. 钢爬梯做法详 11ZJ901
 27. 室内立管包管, 详二次装修设计。
 28. 餐饮厨房范围由二次装修设计, 厨房门应为甲级防火门, 并需由政府部门验收后方可使用。

养护院2栋疏散宽度计算表

防火分区位置	防火分区编号	防火分区面积(㎡)	计算人数区域面积(㎡)	房间名称	功能	人均使用面积(㎡)	功能分区面积(㎡)	楼层人员密度(人/㎡)	各功能分区计算疏散人数	疏散总人数	计算疏散宽度 m/(100人)	本层所属疏散宽度	各疏散宽度	管井	是否满足设计要求	
三至六层	A3-201	1240.08	1240.08	病房	病房	2.0/间	669.01	0.01	32.00	32.00	1.13	1.13	2.00	1.00	0.00	是
	A4-201			办公护士站	普通办公室	4.00	94.50	0.01	23.63	23.63	1.13	1.13	2.00	1.00	0.00	
	A5-201			厨房	厨房	3.00	15.84	0.01	1.73	1.73	1.13	1.13	2.00	1.00	0.00	
	A6-201			公共浴室	公共浴室	10.00	24.05	0.01	3.41	3.41	1.13	1.13	2.00	1.00	0.00	
	A7-201			公共浴室	公共浴室	10.00	526.98	0.01	52.70	52.70	1.13	1.13	2.00	1.00	0.00	