




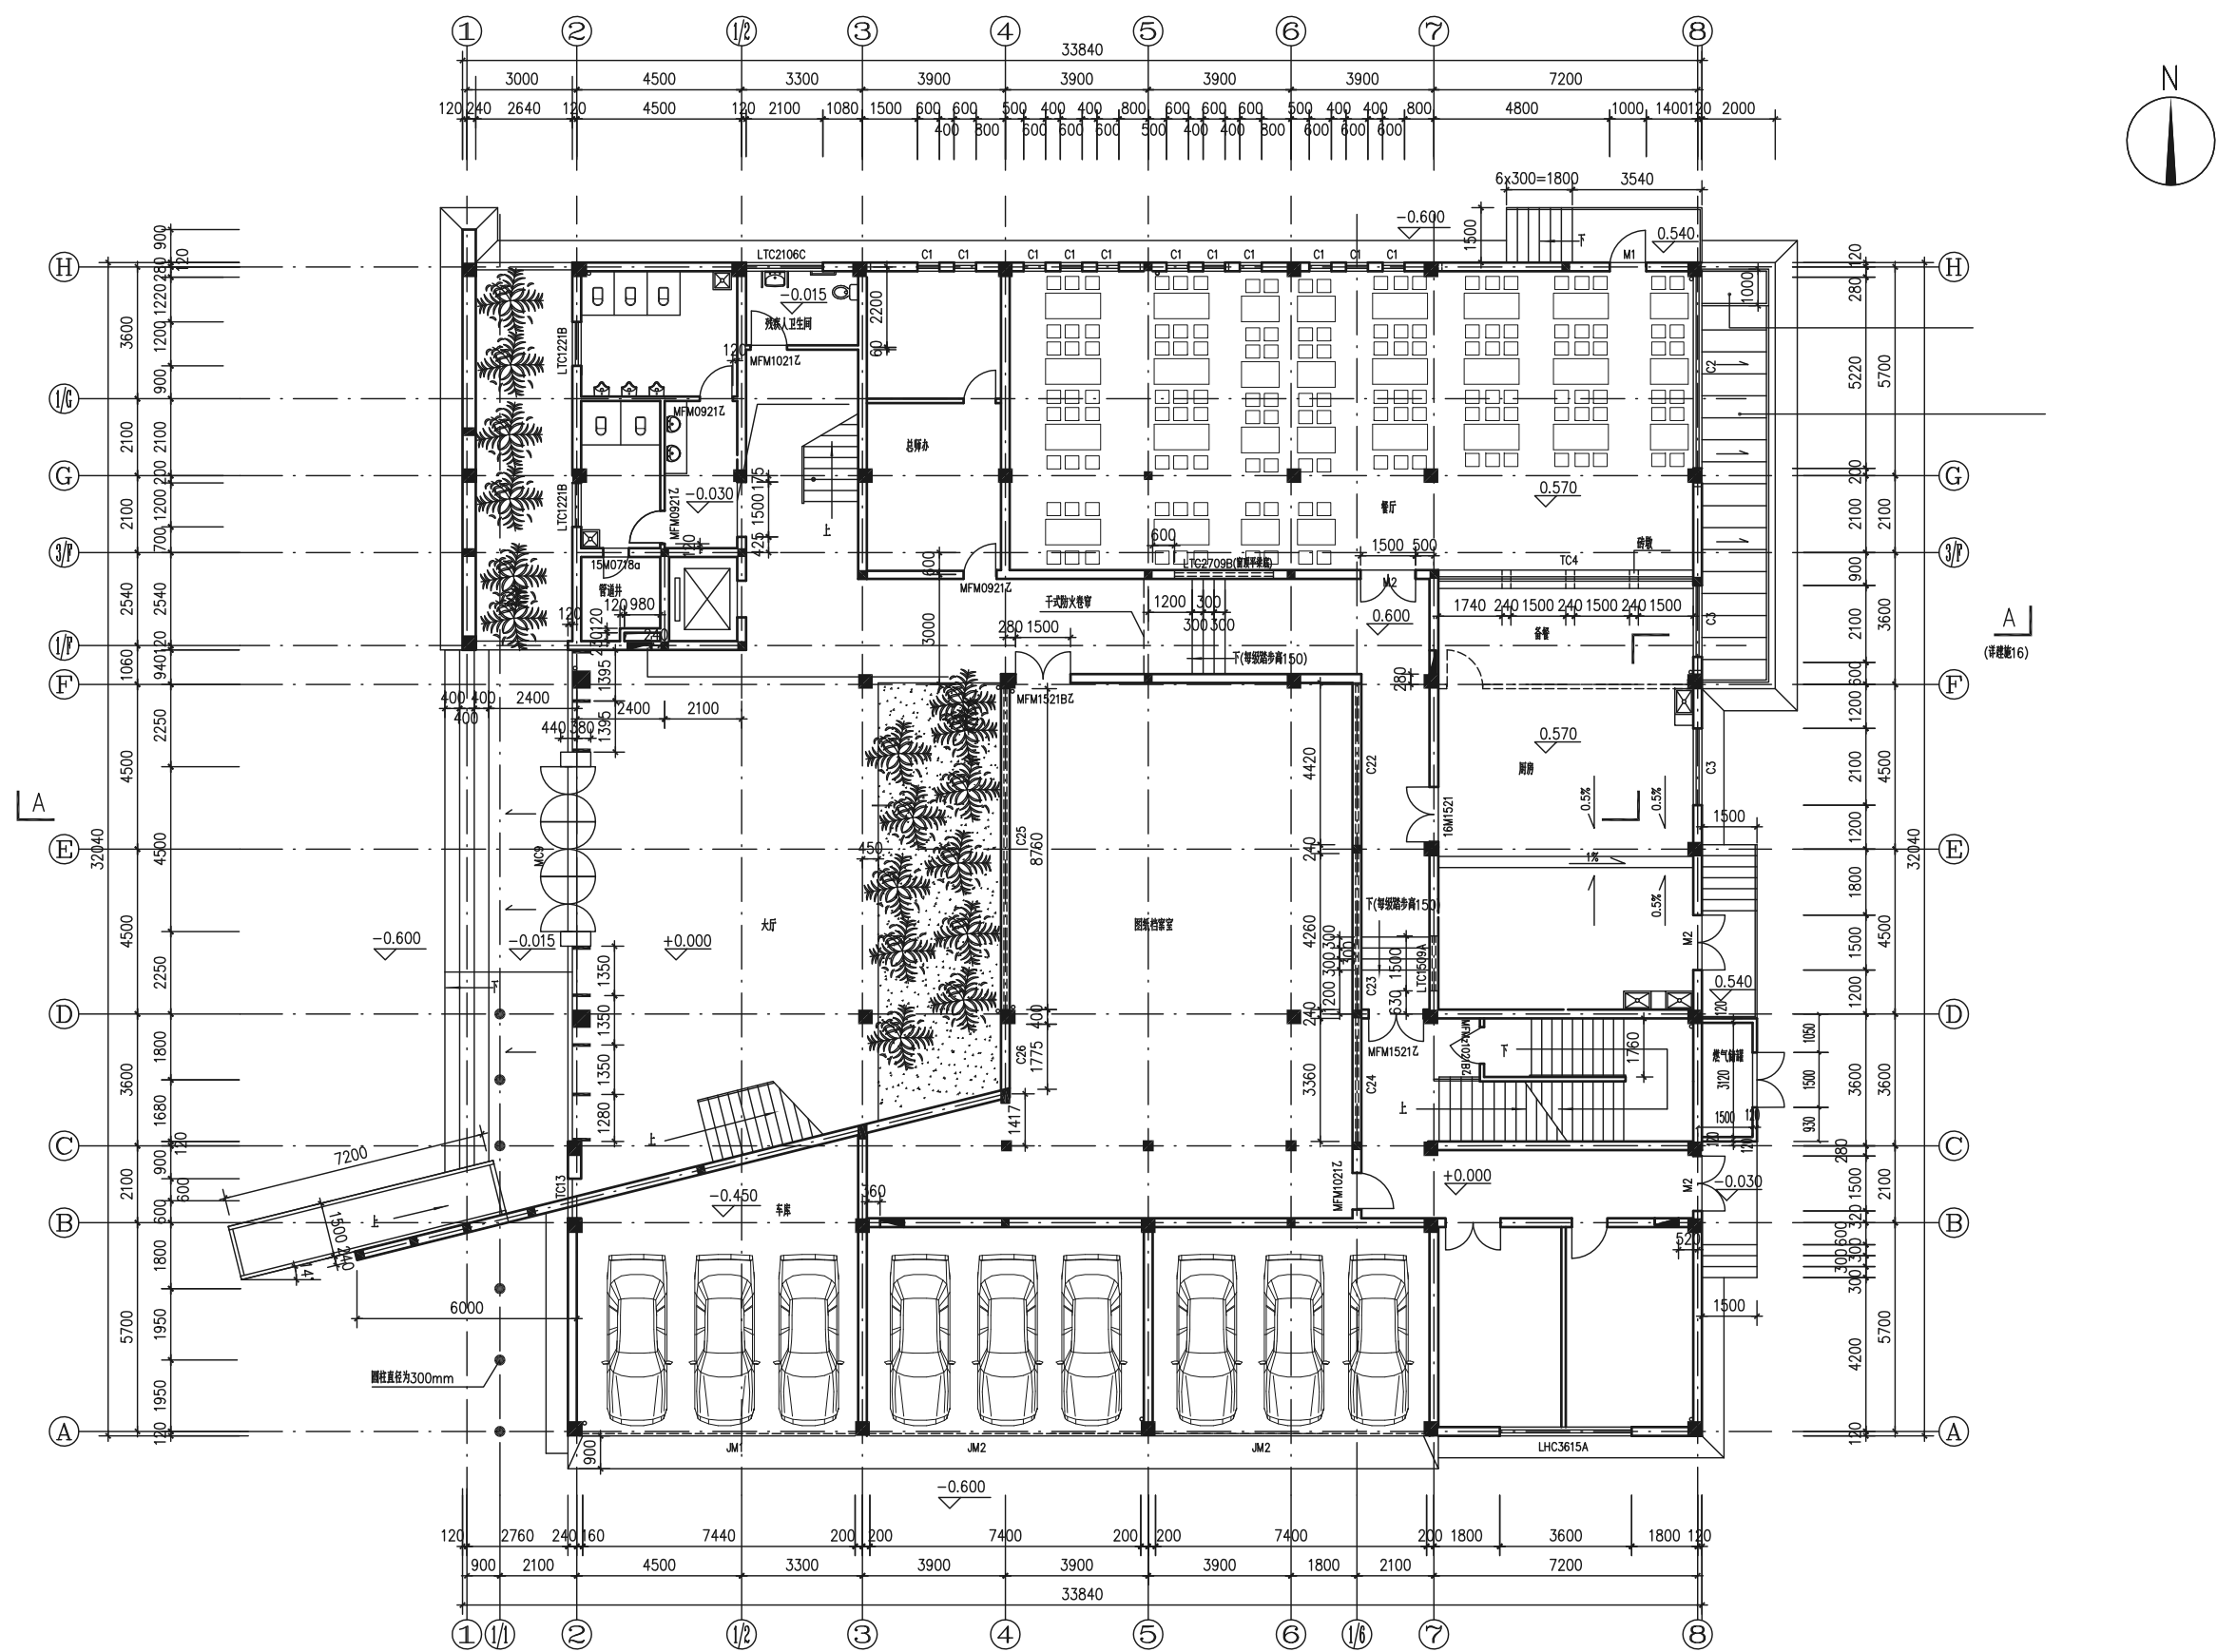


一层平面 布置图 1:100

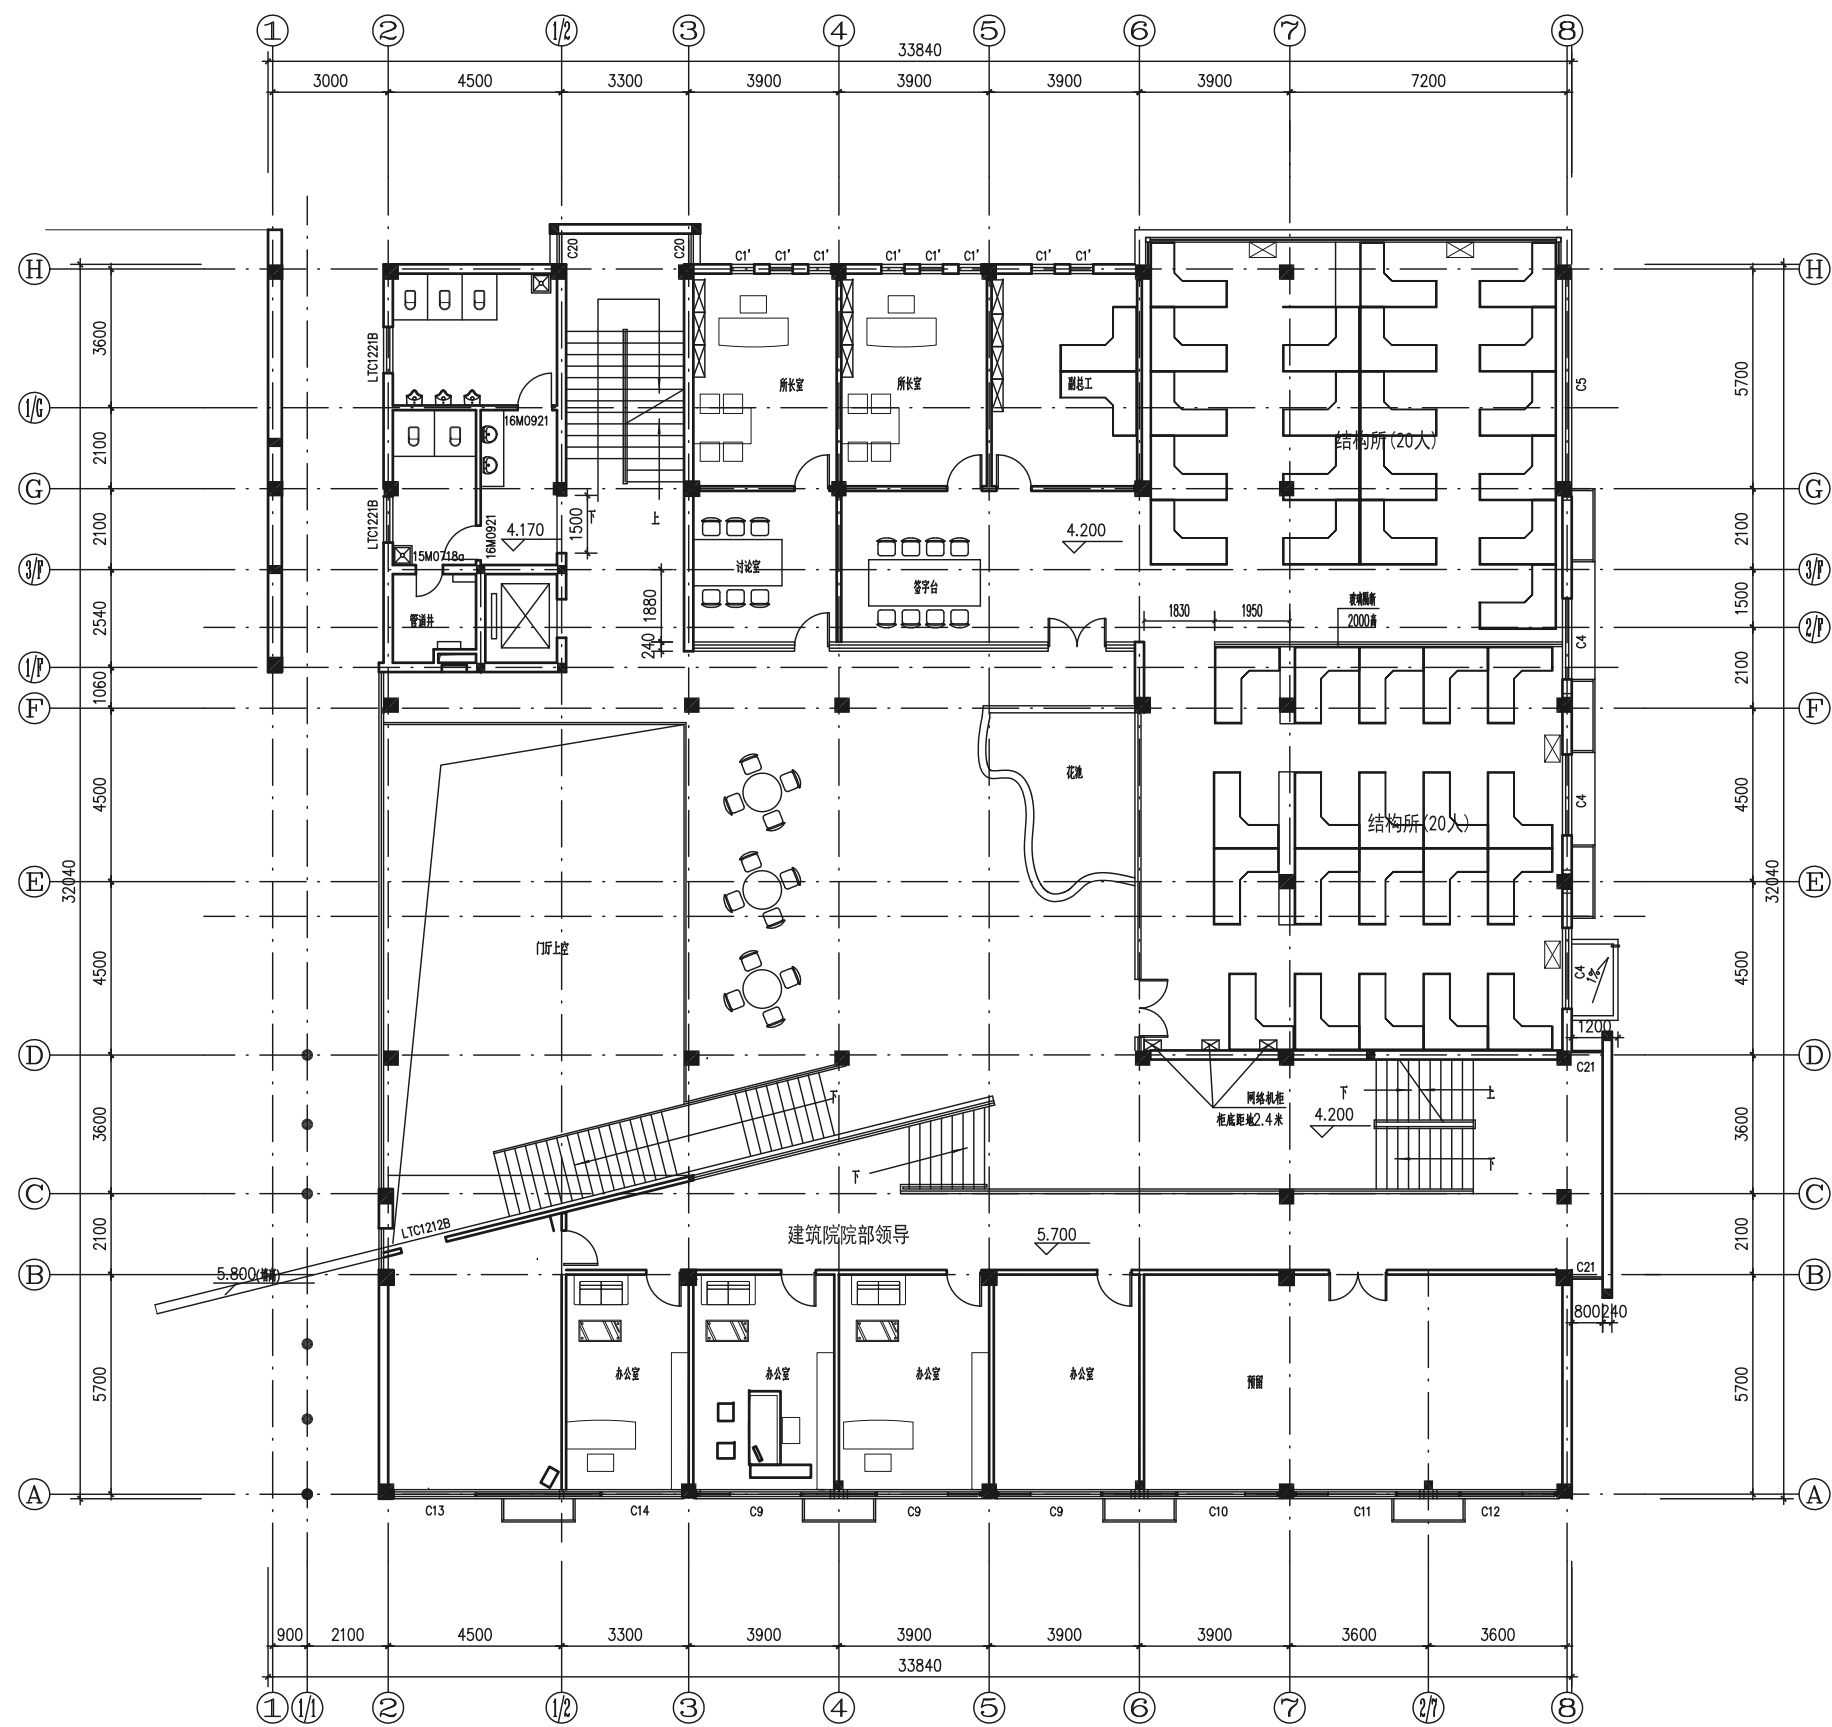

二层平面 布置图

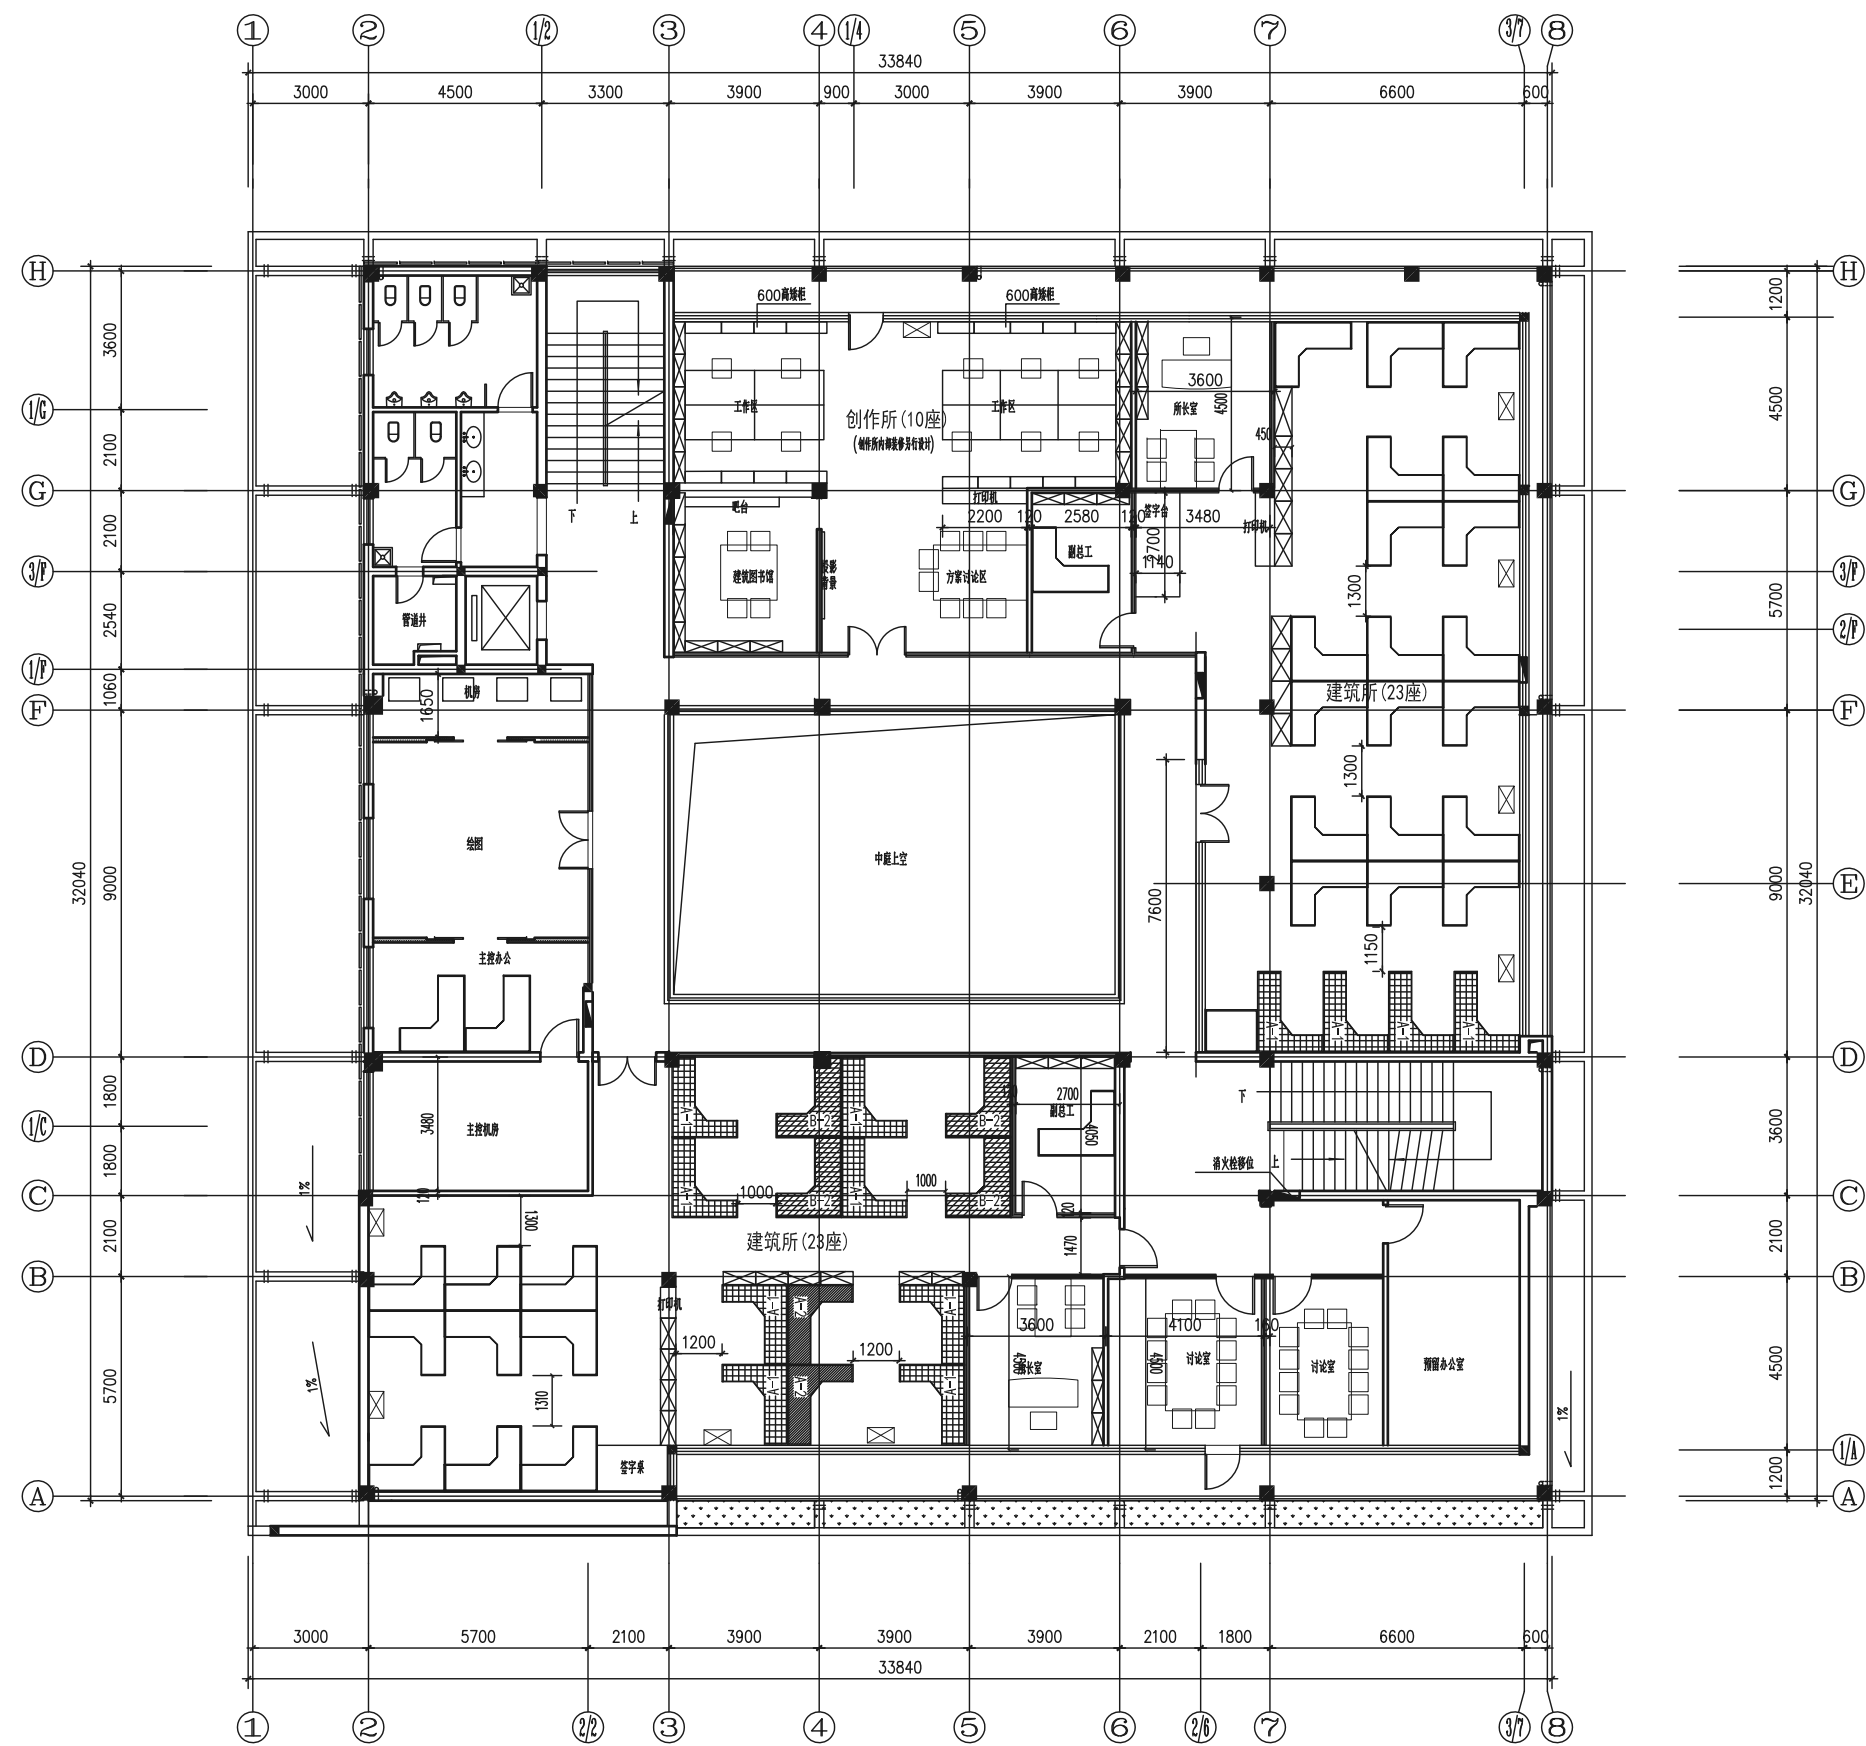

三层平面 布置图 1:100

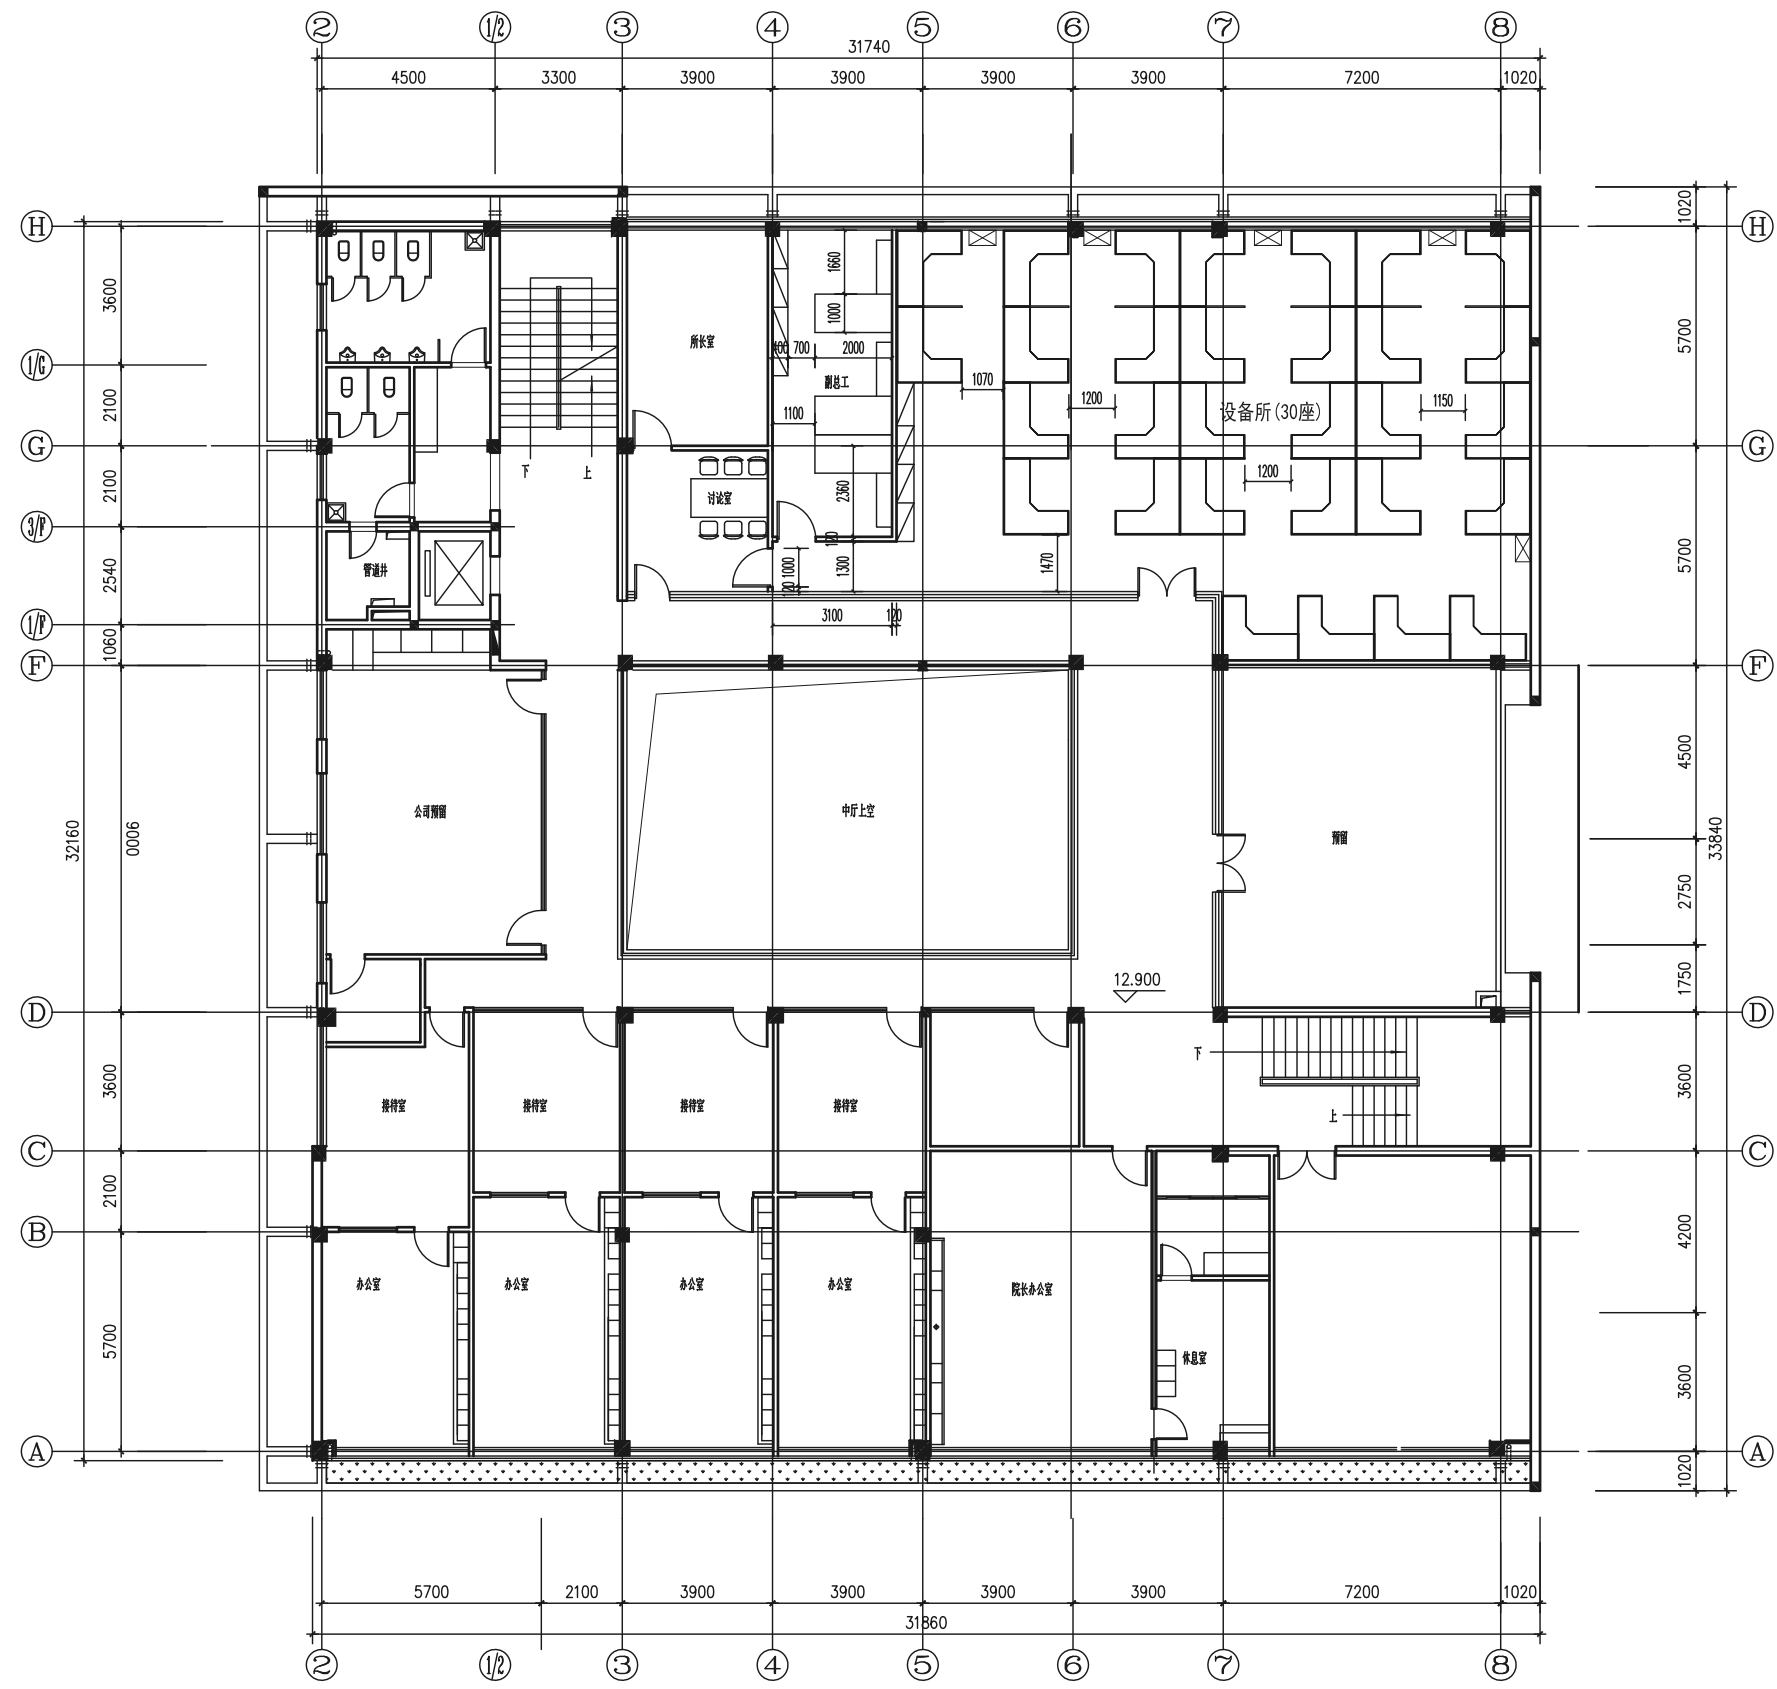

四层平面 布置图 1:100

